


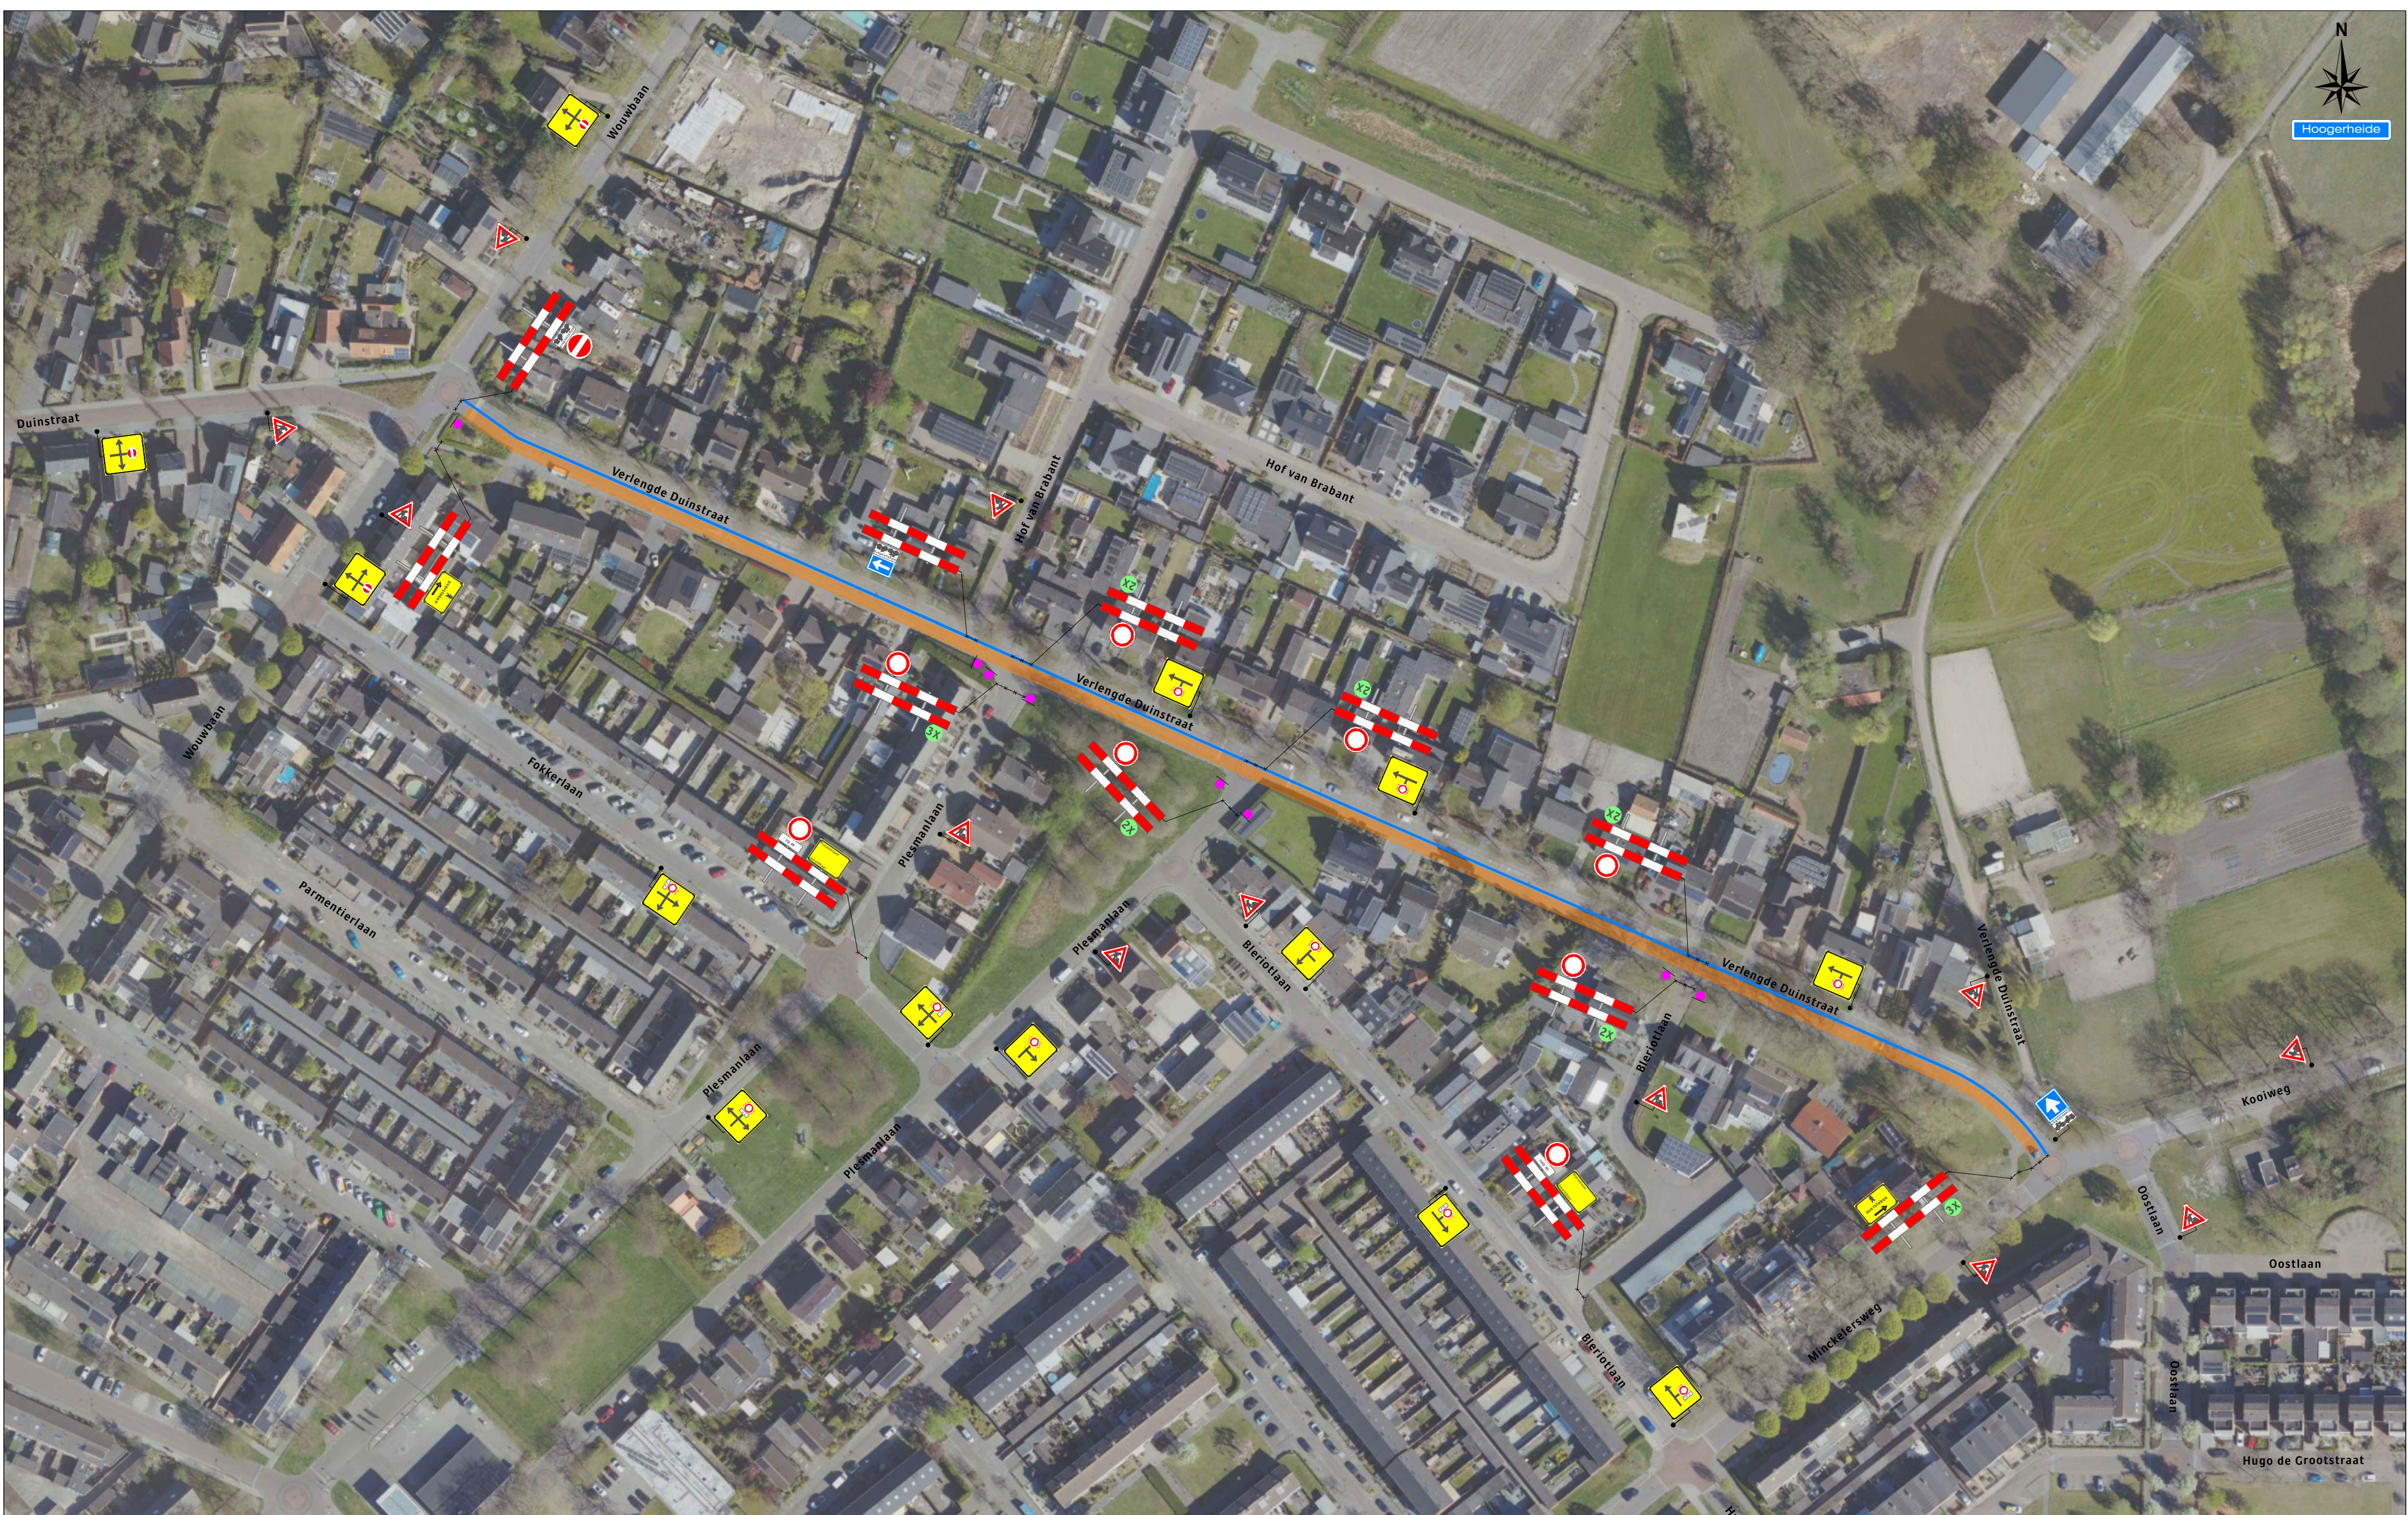

Legenda

Werkruimte

Bakens (ca. 430 m)

Deze weg is dicht

X t/m X

7X

Werkvakindeling ETW

Verkeersmaatregel

Aard werkzaamheden: Kabels & Leidingen

Werkvoorbereider : J. Lijten

Getekend : M. Knopper

Gecontroleerd : J. Lijten

Status: ☒ Concept ☐ Definitief

Schaal: n.v.t.

Formaat: A2

Plaatsing conform CROW 96a en 96b - Conflicterende bebouwing / bewegwijzering afdekken

Project: Verlengde Duinstraat te Hoogerheide

Tekeningnummer: 225-03245-04

Ref.nr.: n.t.b.

Opdrachtgever:

Onderdeel: Verkeersmaatregel

Aard werkzaamheden: Kabels & Leidingen

Werkvoorbereider : J. Lijten

Getekend : M. Knopper

Gecontroleerd : J. Lijten

Status: ☒ Concept ☐ Definitief

Schaal: n.v.t.

Formaat: A2

Plaatsing conform CROW 96a en 96b - Conflicterende bebouwing / bewegwijzering afdekken

Datum : 27-10-2025

Datum : 27-10-2025

K54368