


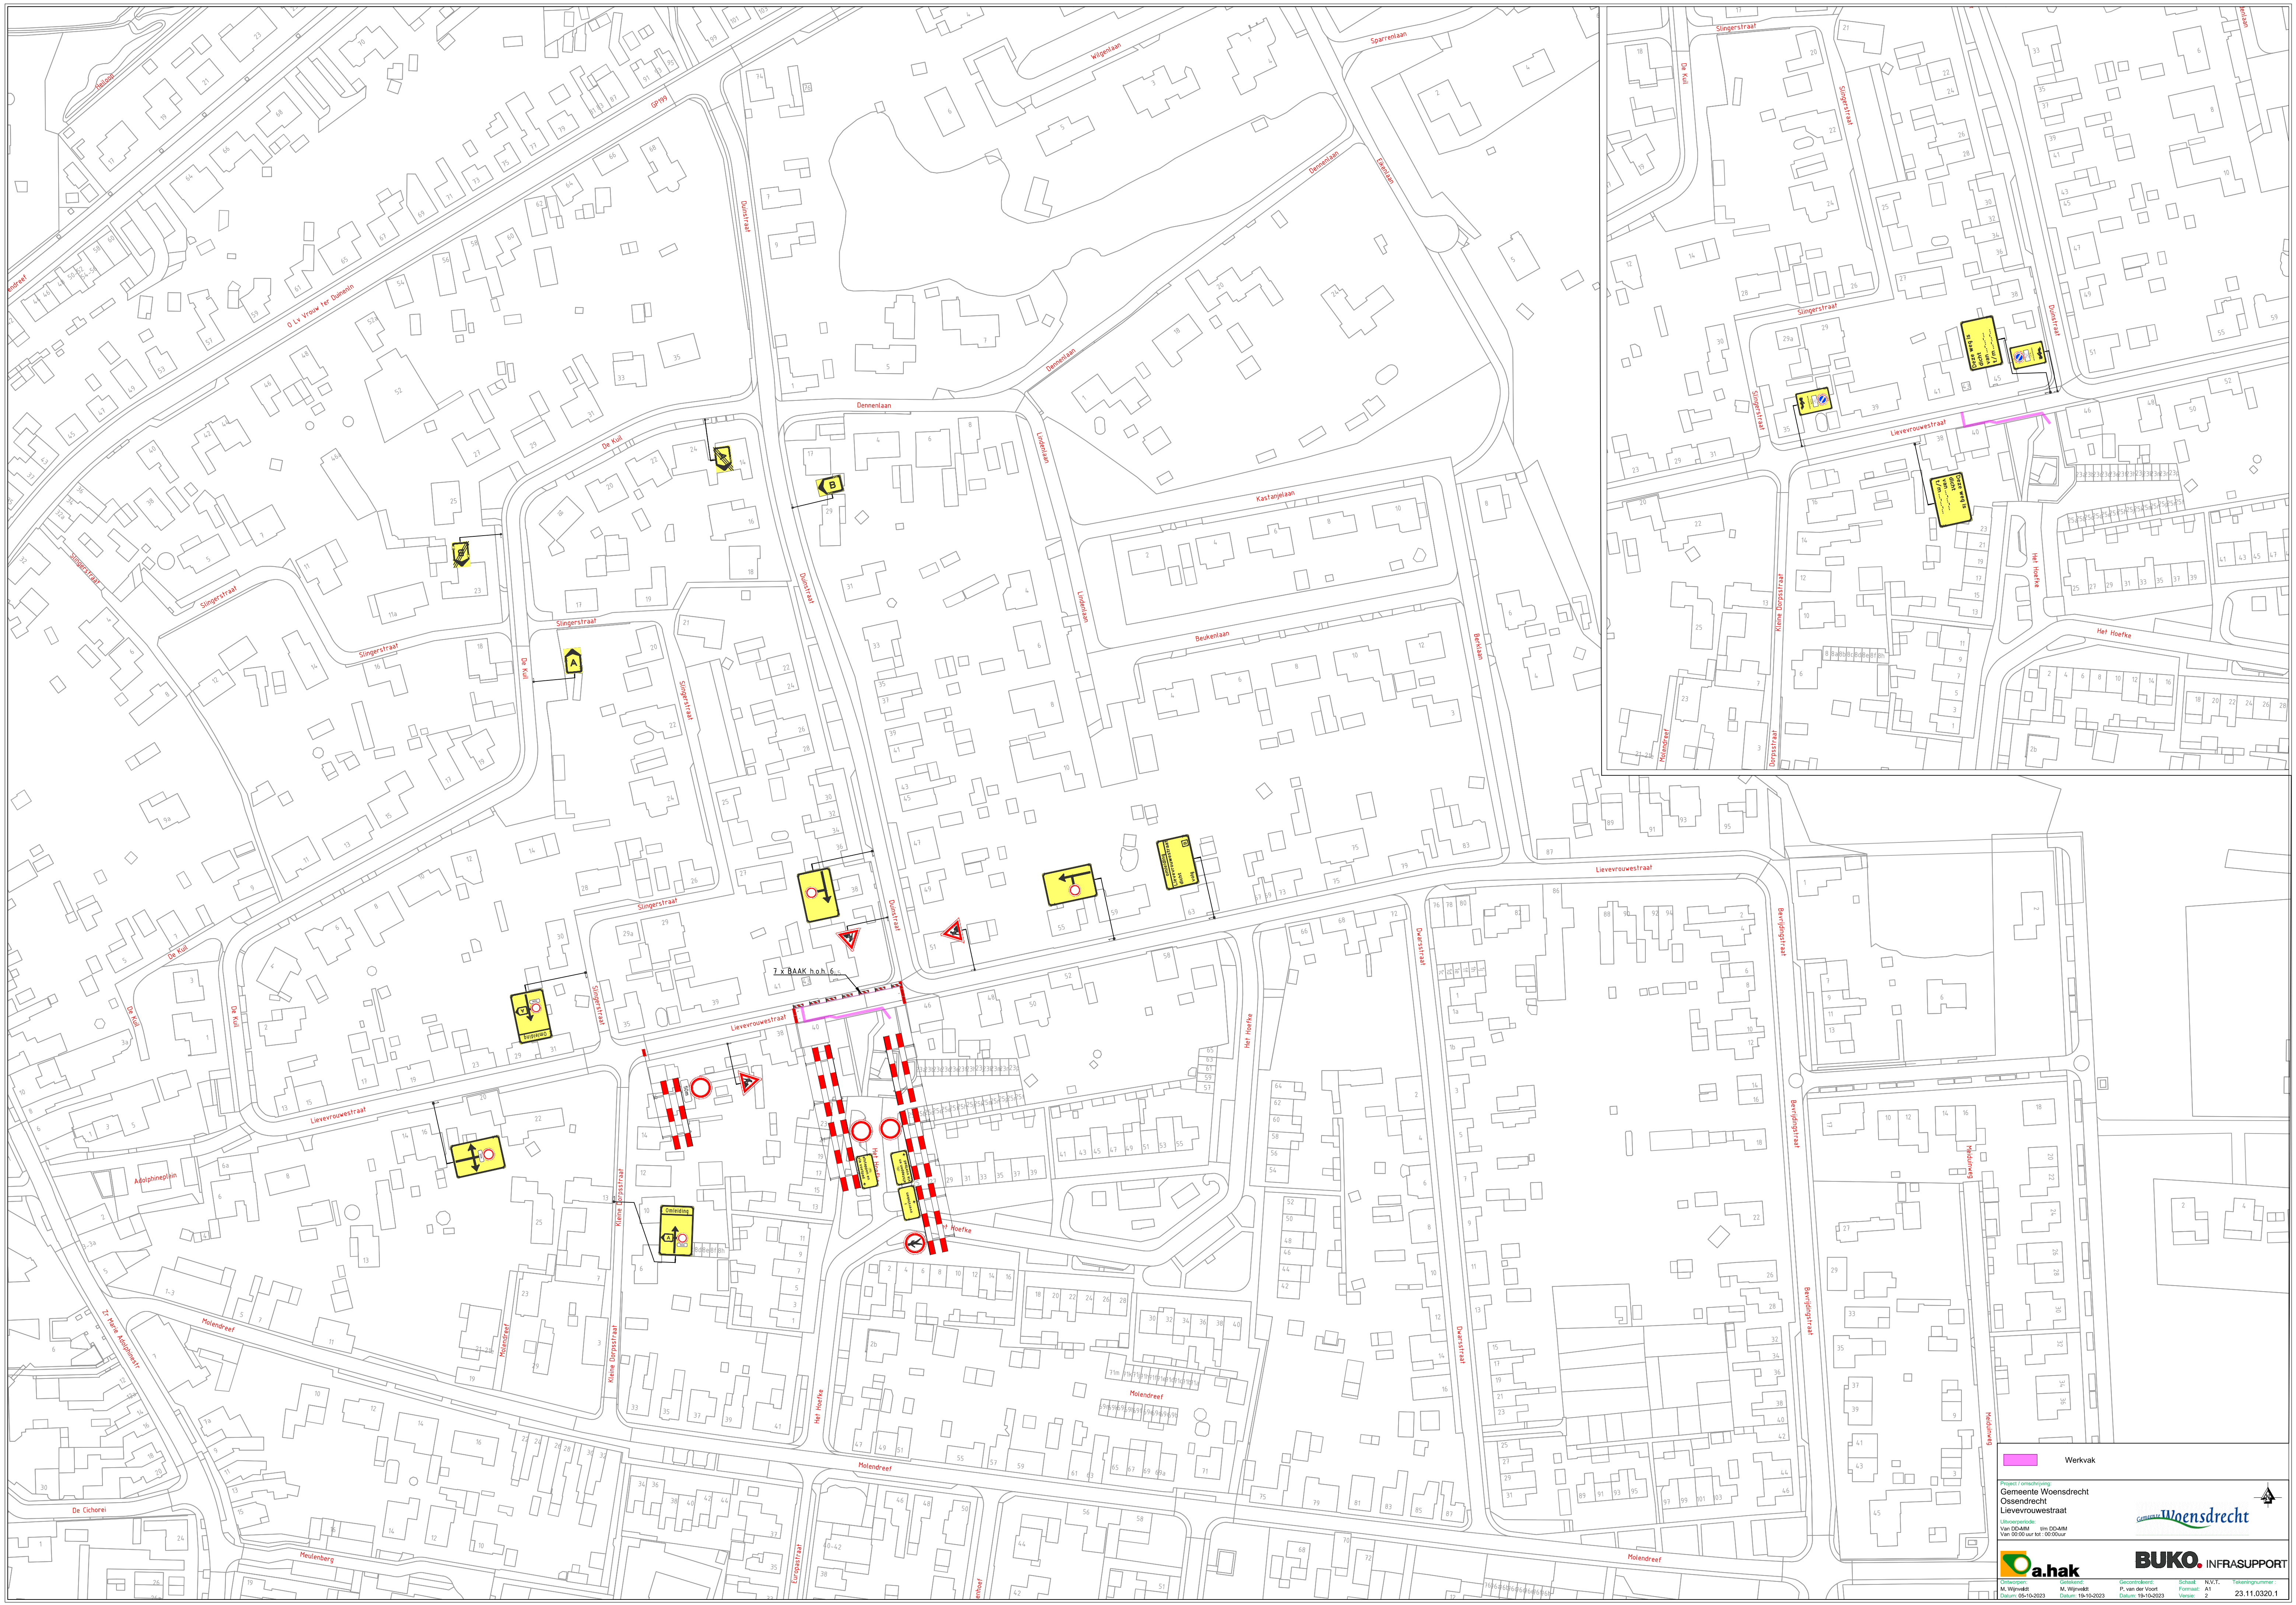

Werkvak

Gemeente Woensdrecht
Ossendrecht
Lievevrouwestraat

Uitsluitend:
Van 06:00 tot 18:00 uur

Waensdrecht

BUKO. INFRASUPPORT

a.hak

Gepland op: 19-10-2023
Gemaakt door: M. Wijnveld
Schied: K.V.T.
Formaat: A1
Tekeningsnummer: 23.11.0320.1