


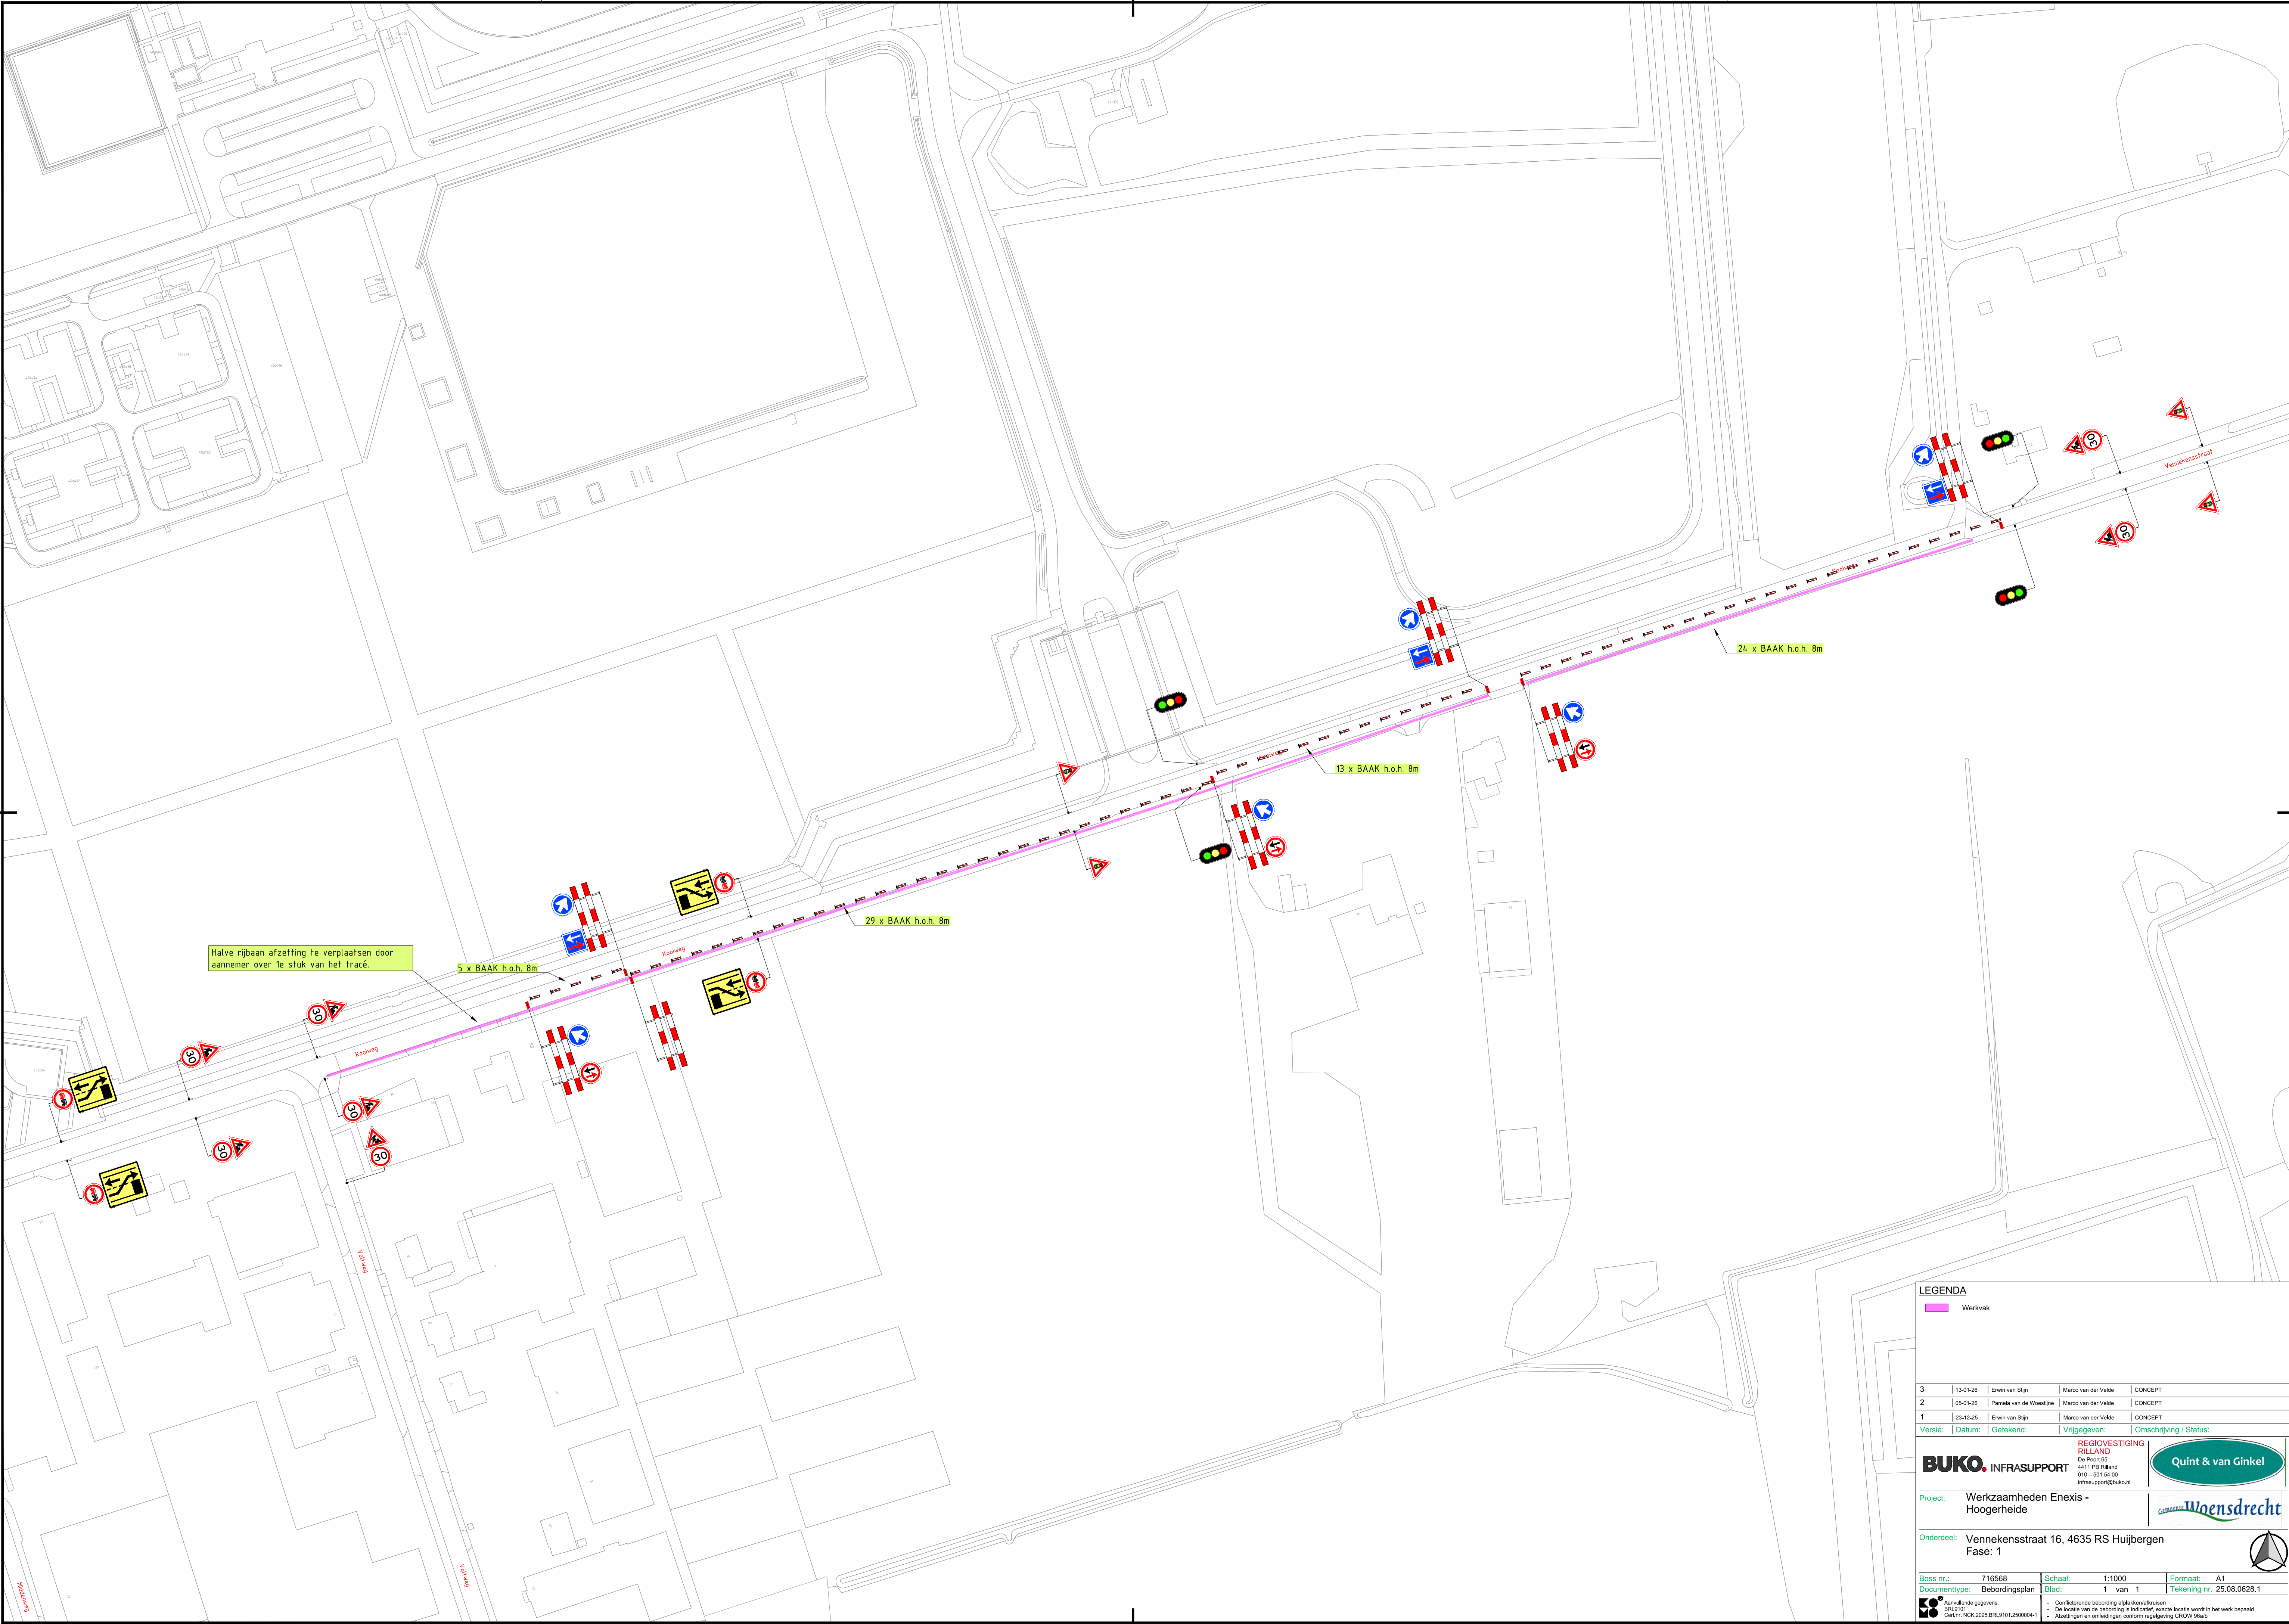

LEGENDA

Werkvak

3	13-01-26	Erwin van Stijn	Marco van der Velde	CONCEPT	
2	05-01-26	Farmela van de Woestijne	Marco van der Velde	CONCEPT	
1	23-12-25	Erwin van Stijn	Marco van der Velde	CONCEPT	
Versie:		Datum:	Getekend:	Vrijgegeven:	Omschrijving / Status:

REGIOVESTIGING RILLAND
De Pont 69
4411 PB Rilland
010 - 501 54 60
infrassupport@buko.nl

Quint & van Ginkel

Project: Werkzaamheden Enexis - Hoogerheide

Onderdeel: Vennekenstraat 16, 4635 RS Huijbergen
Fase: 1

Boss nr.: 716568	Schaal: 1:1000	Formaat: A1
Documenttype: Bebordingplan	Blad: 1 van 1	Tekening nr.: 25.08.0628.1

B Aanvullende gegevens:
BRL9101
Centur, NCK, 2025.BRL9101.2500004-1

- Conflicterende bebording afbakenscafbuizen
- De locatie van de bebording is indicatief, exacte locatie wordt in het werk bepaald
- Afzetten en onafzetten conform regeling CROW 96a/b