


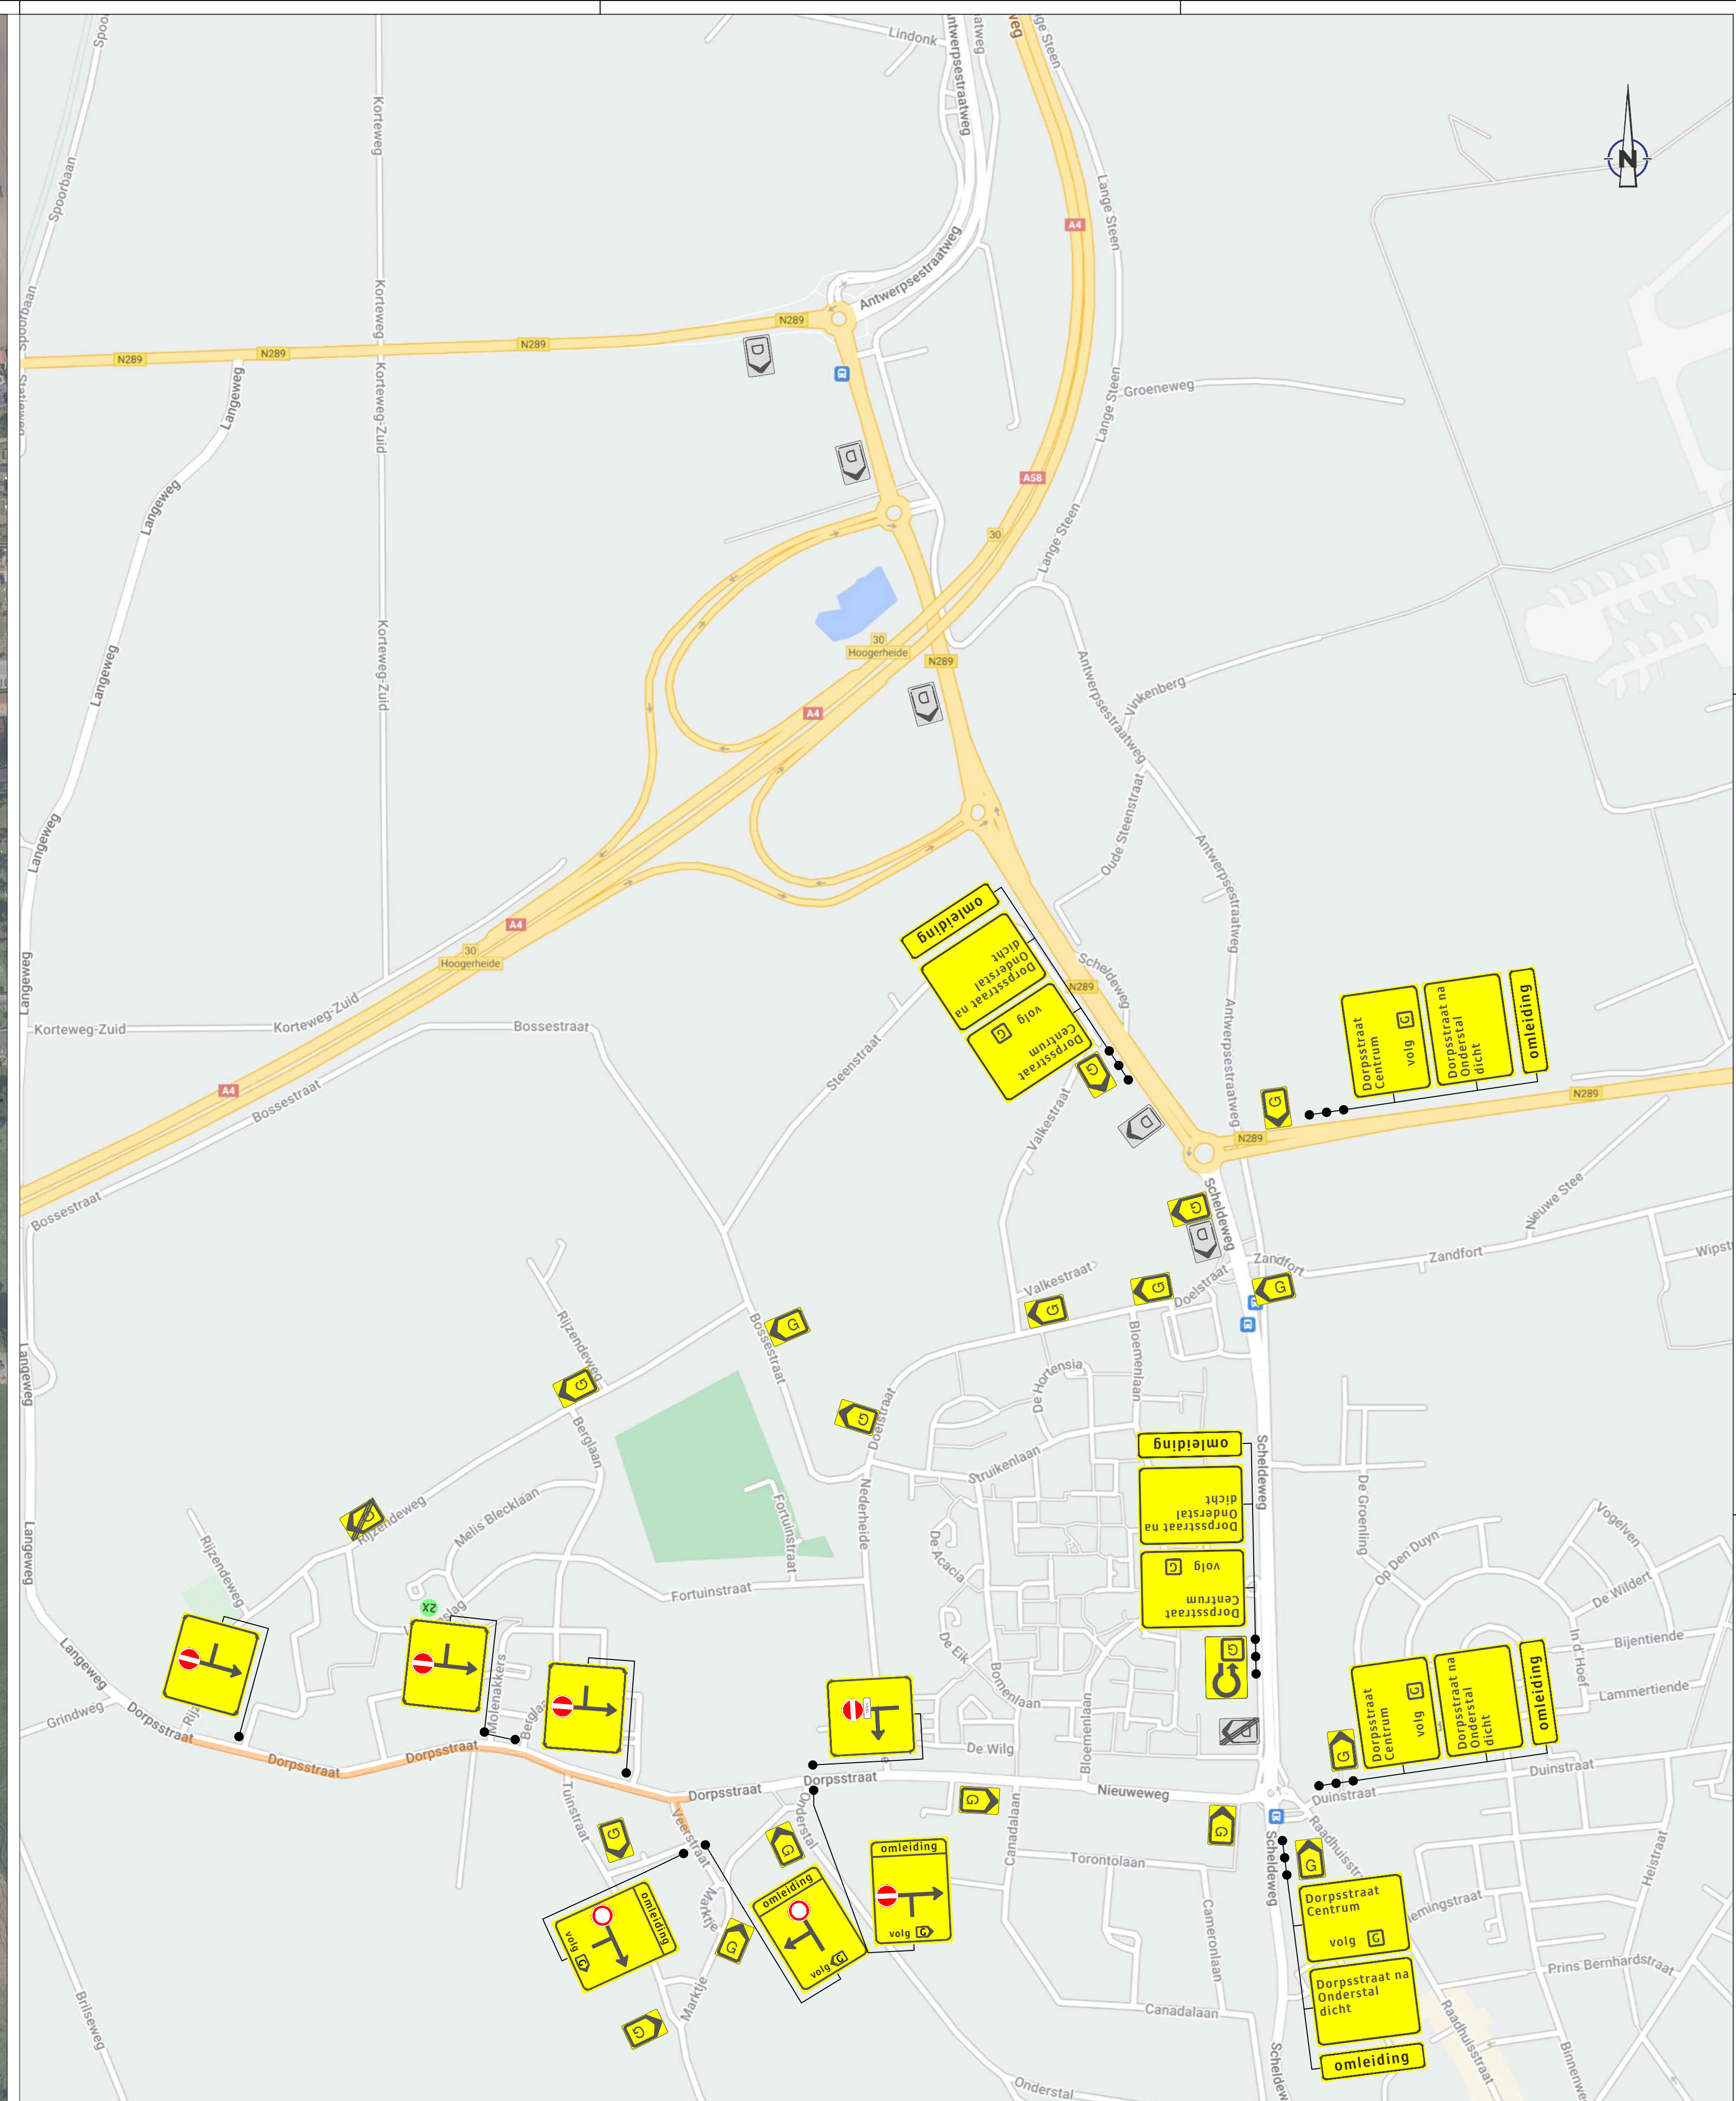

Legenda.:	
	Werkvlak
	Bakens
	Rijplaat
	Persing
	Oversteek HH
	Gestuurde boring
	Loopbrug
	Loopechot

