

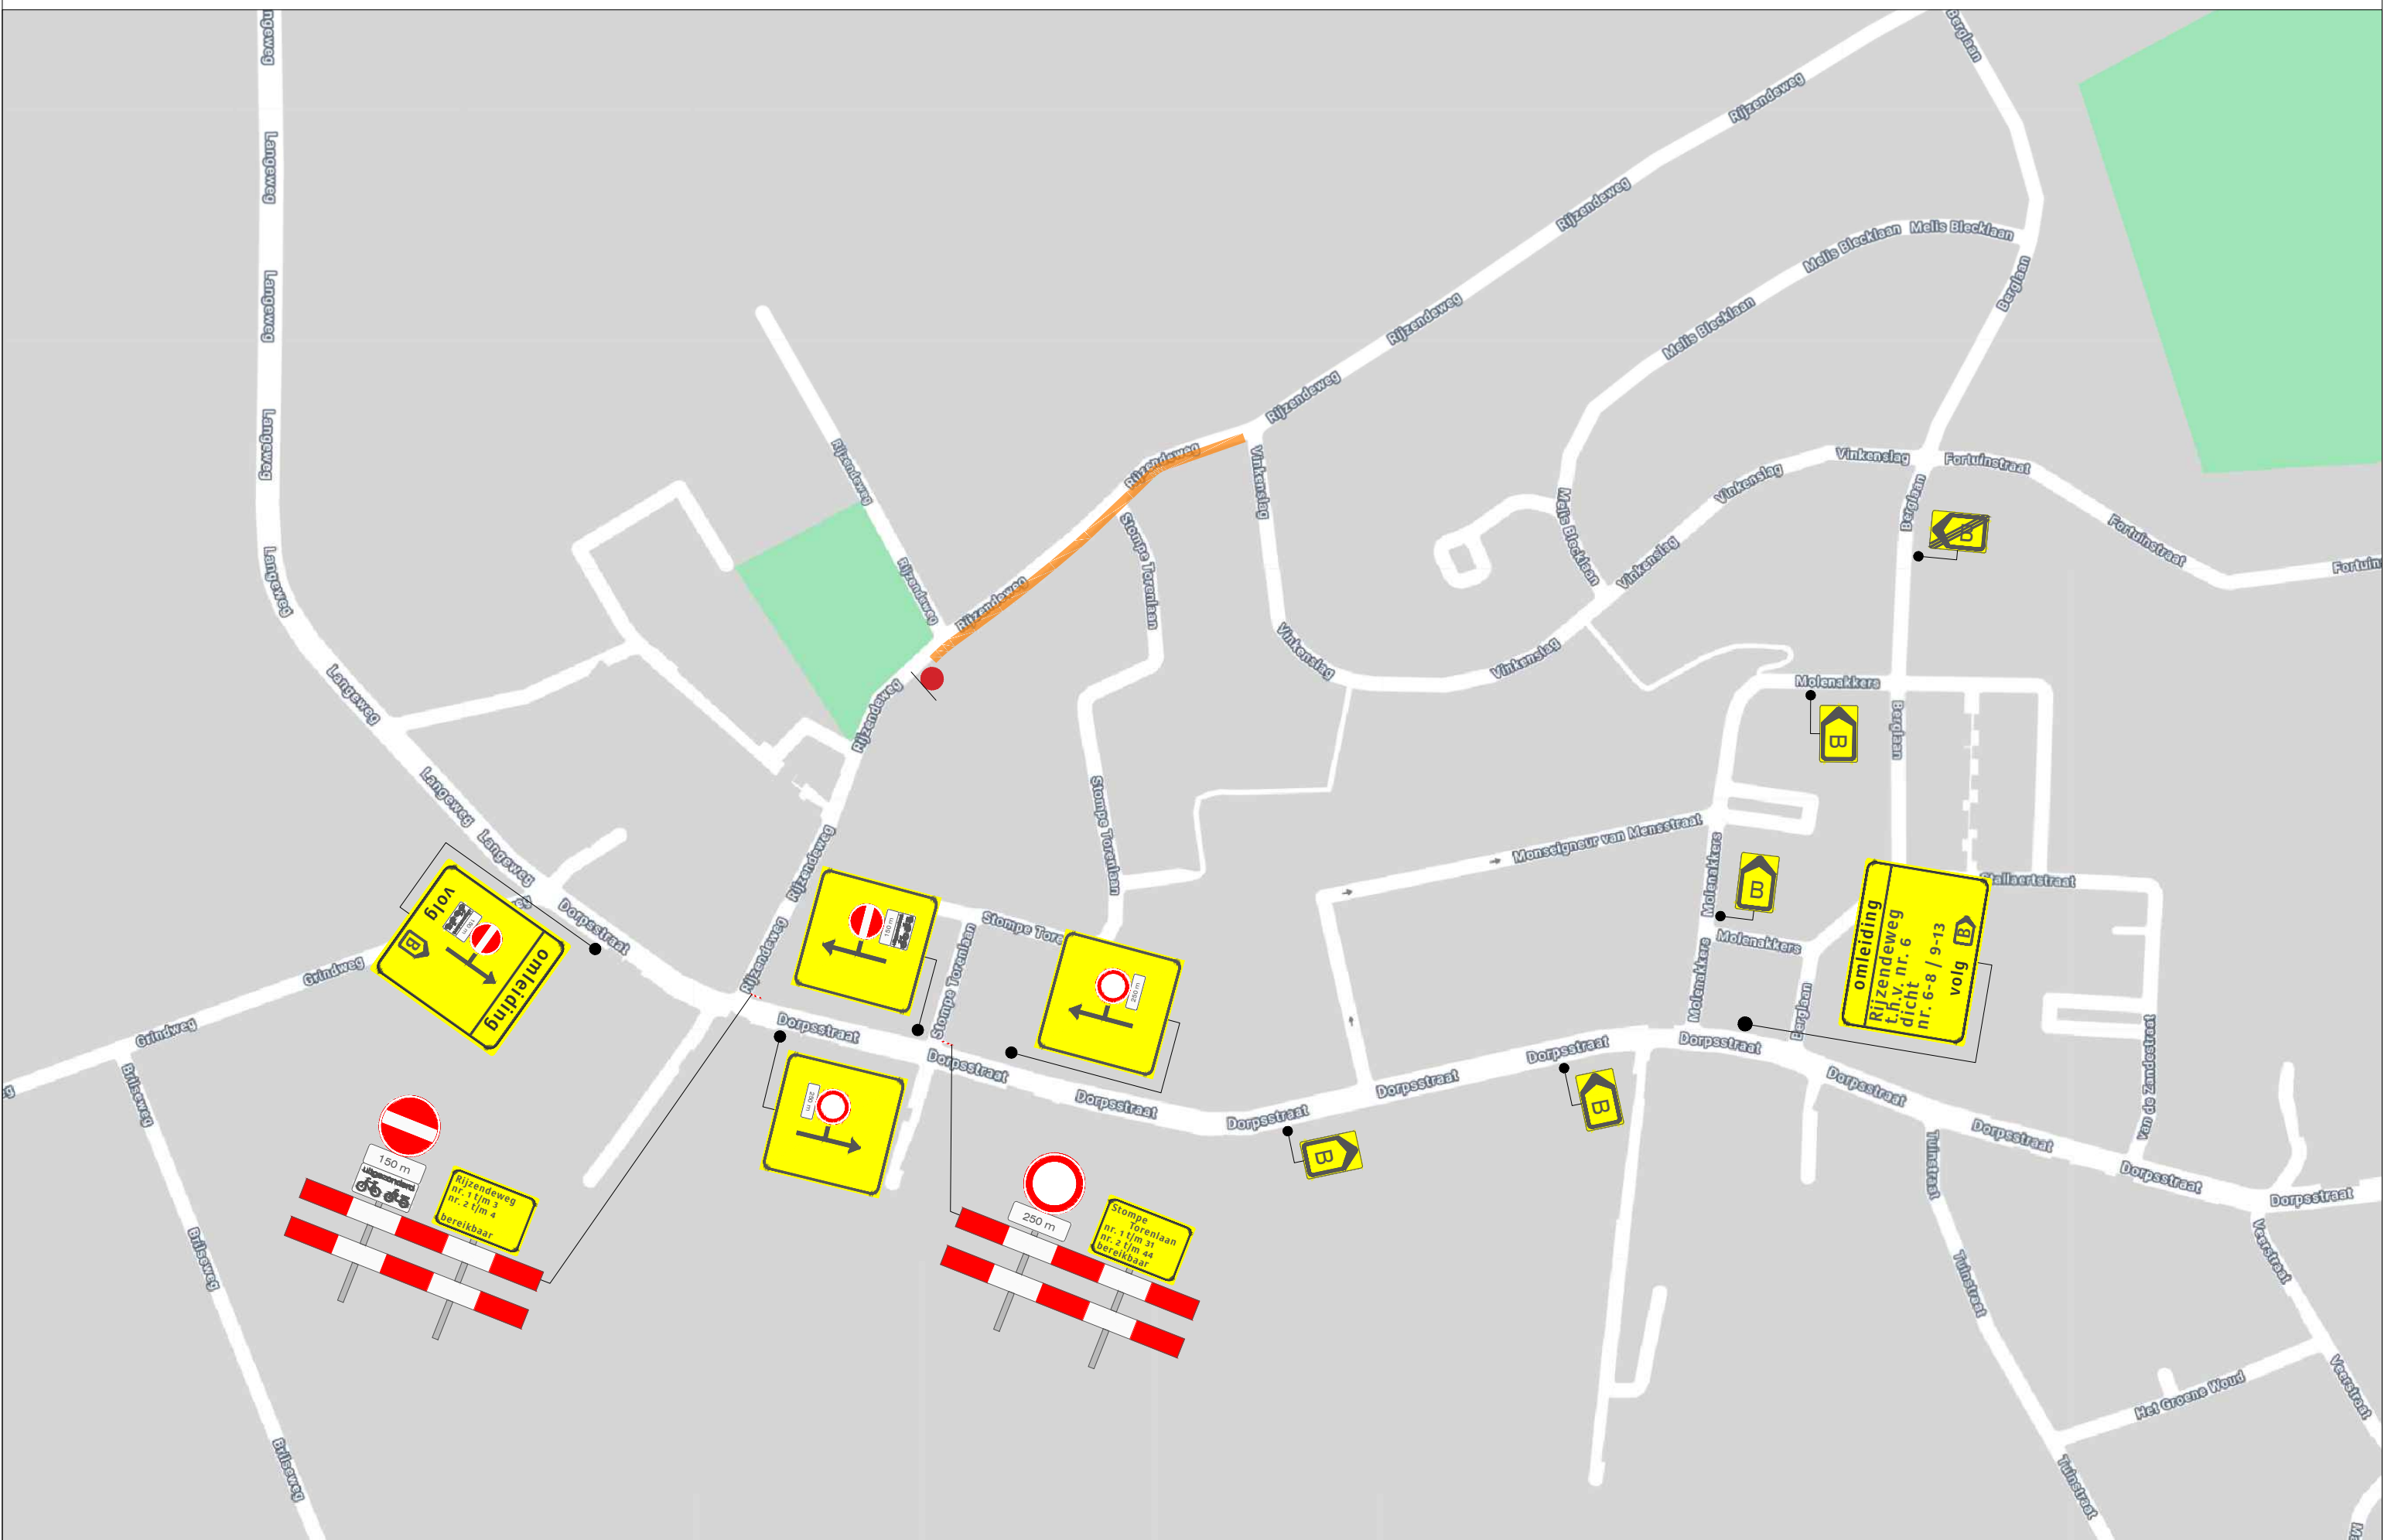


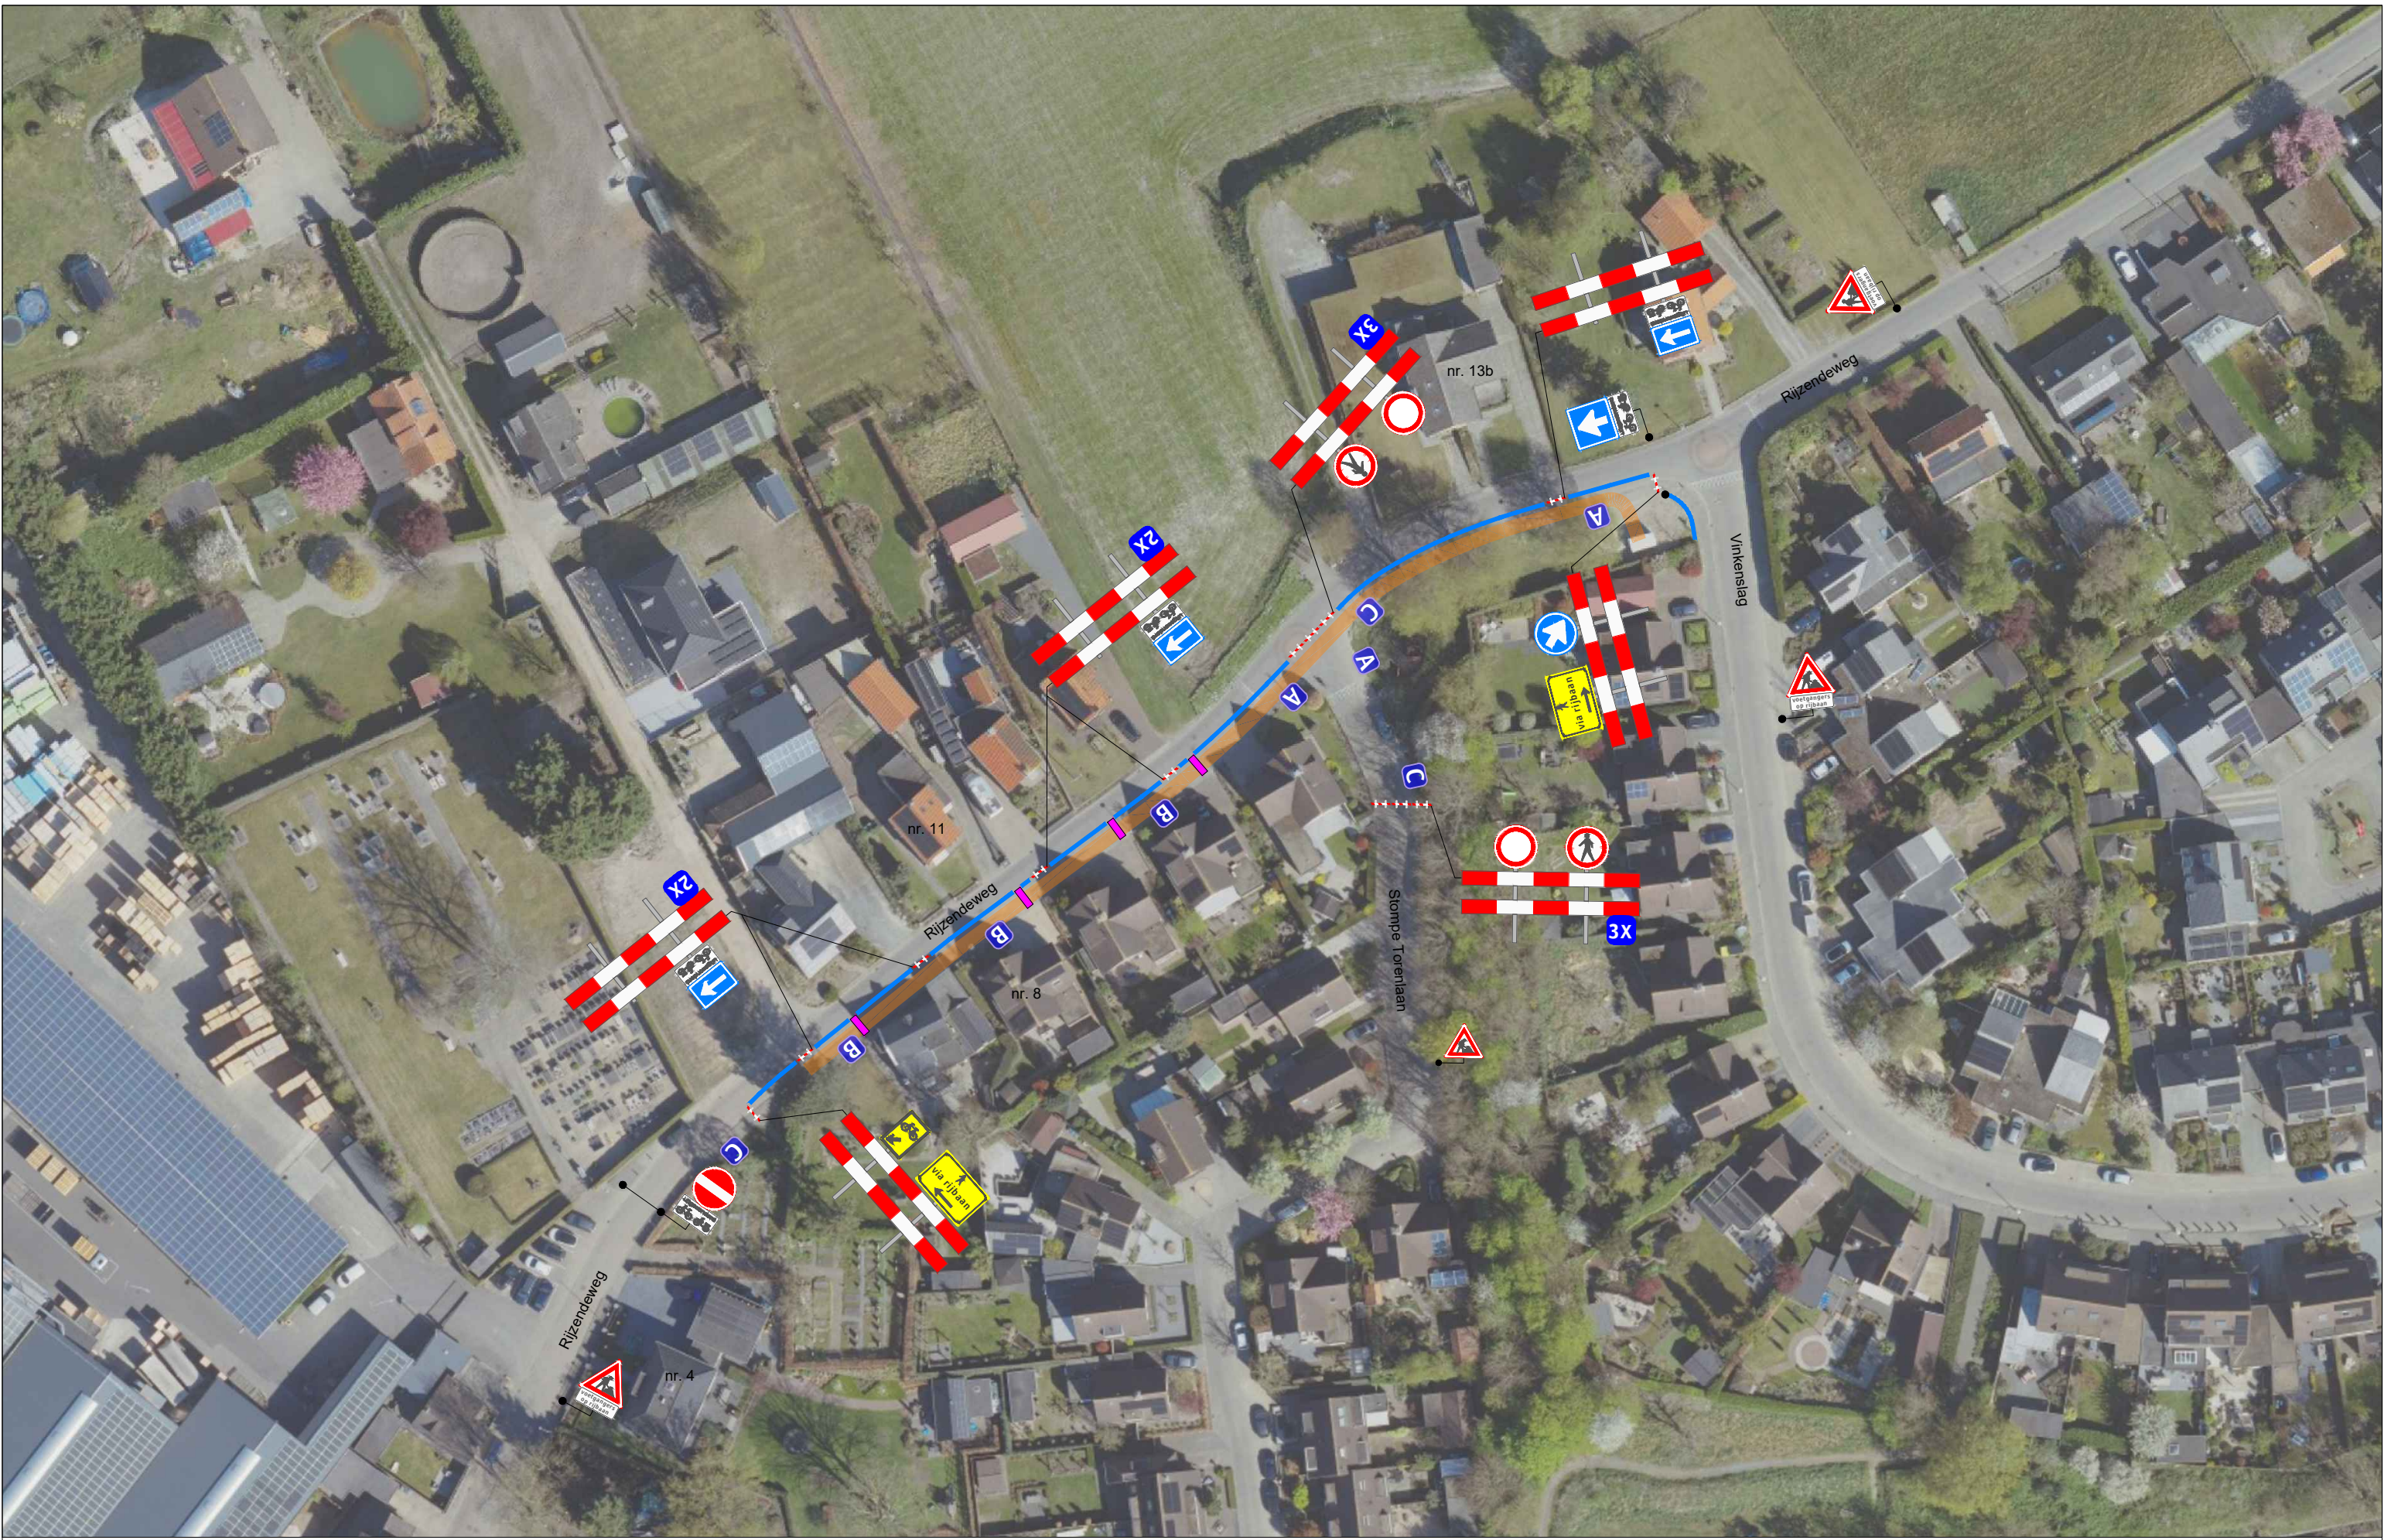

LEGENDA:

- Werkruimte
- Bakens/ kegels (150 mtr)
- Loopbrug (4 st.)

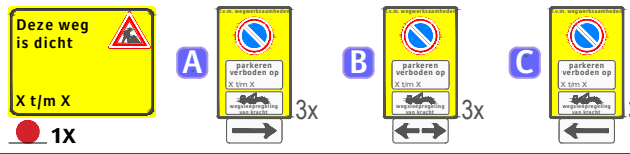

Getekend B. Spoormaker		Gecontroleerd N.Pols	Datum 19-12-2025	Opdrachtgever 		
Versie 1	Omschrijving -		Datum -	Tekeningnummer 2991-26-0087		
Project / Onderdeel Stompe Torenlaan Woensdrecht				Projectnummer B.18065		
 Driemanssteeweg 182 3084 CB Rotterdam info@rks-verkeerstechniek.nl www.rks-verkeerstechniek.nl		 Het asfalt is ons domein		Formaat A2		
Plaatsing conform CROW 96a/b/v Conflicterende bebouwingen / bewegwijzering afdekken				Schaal	nvt	Blad 1
				Status	concept	