


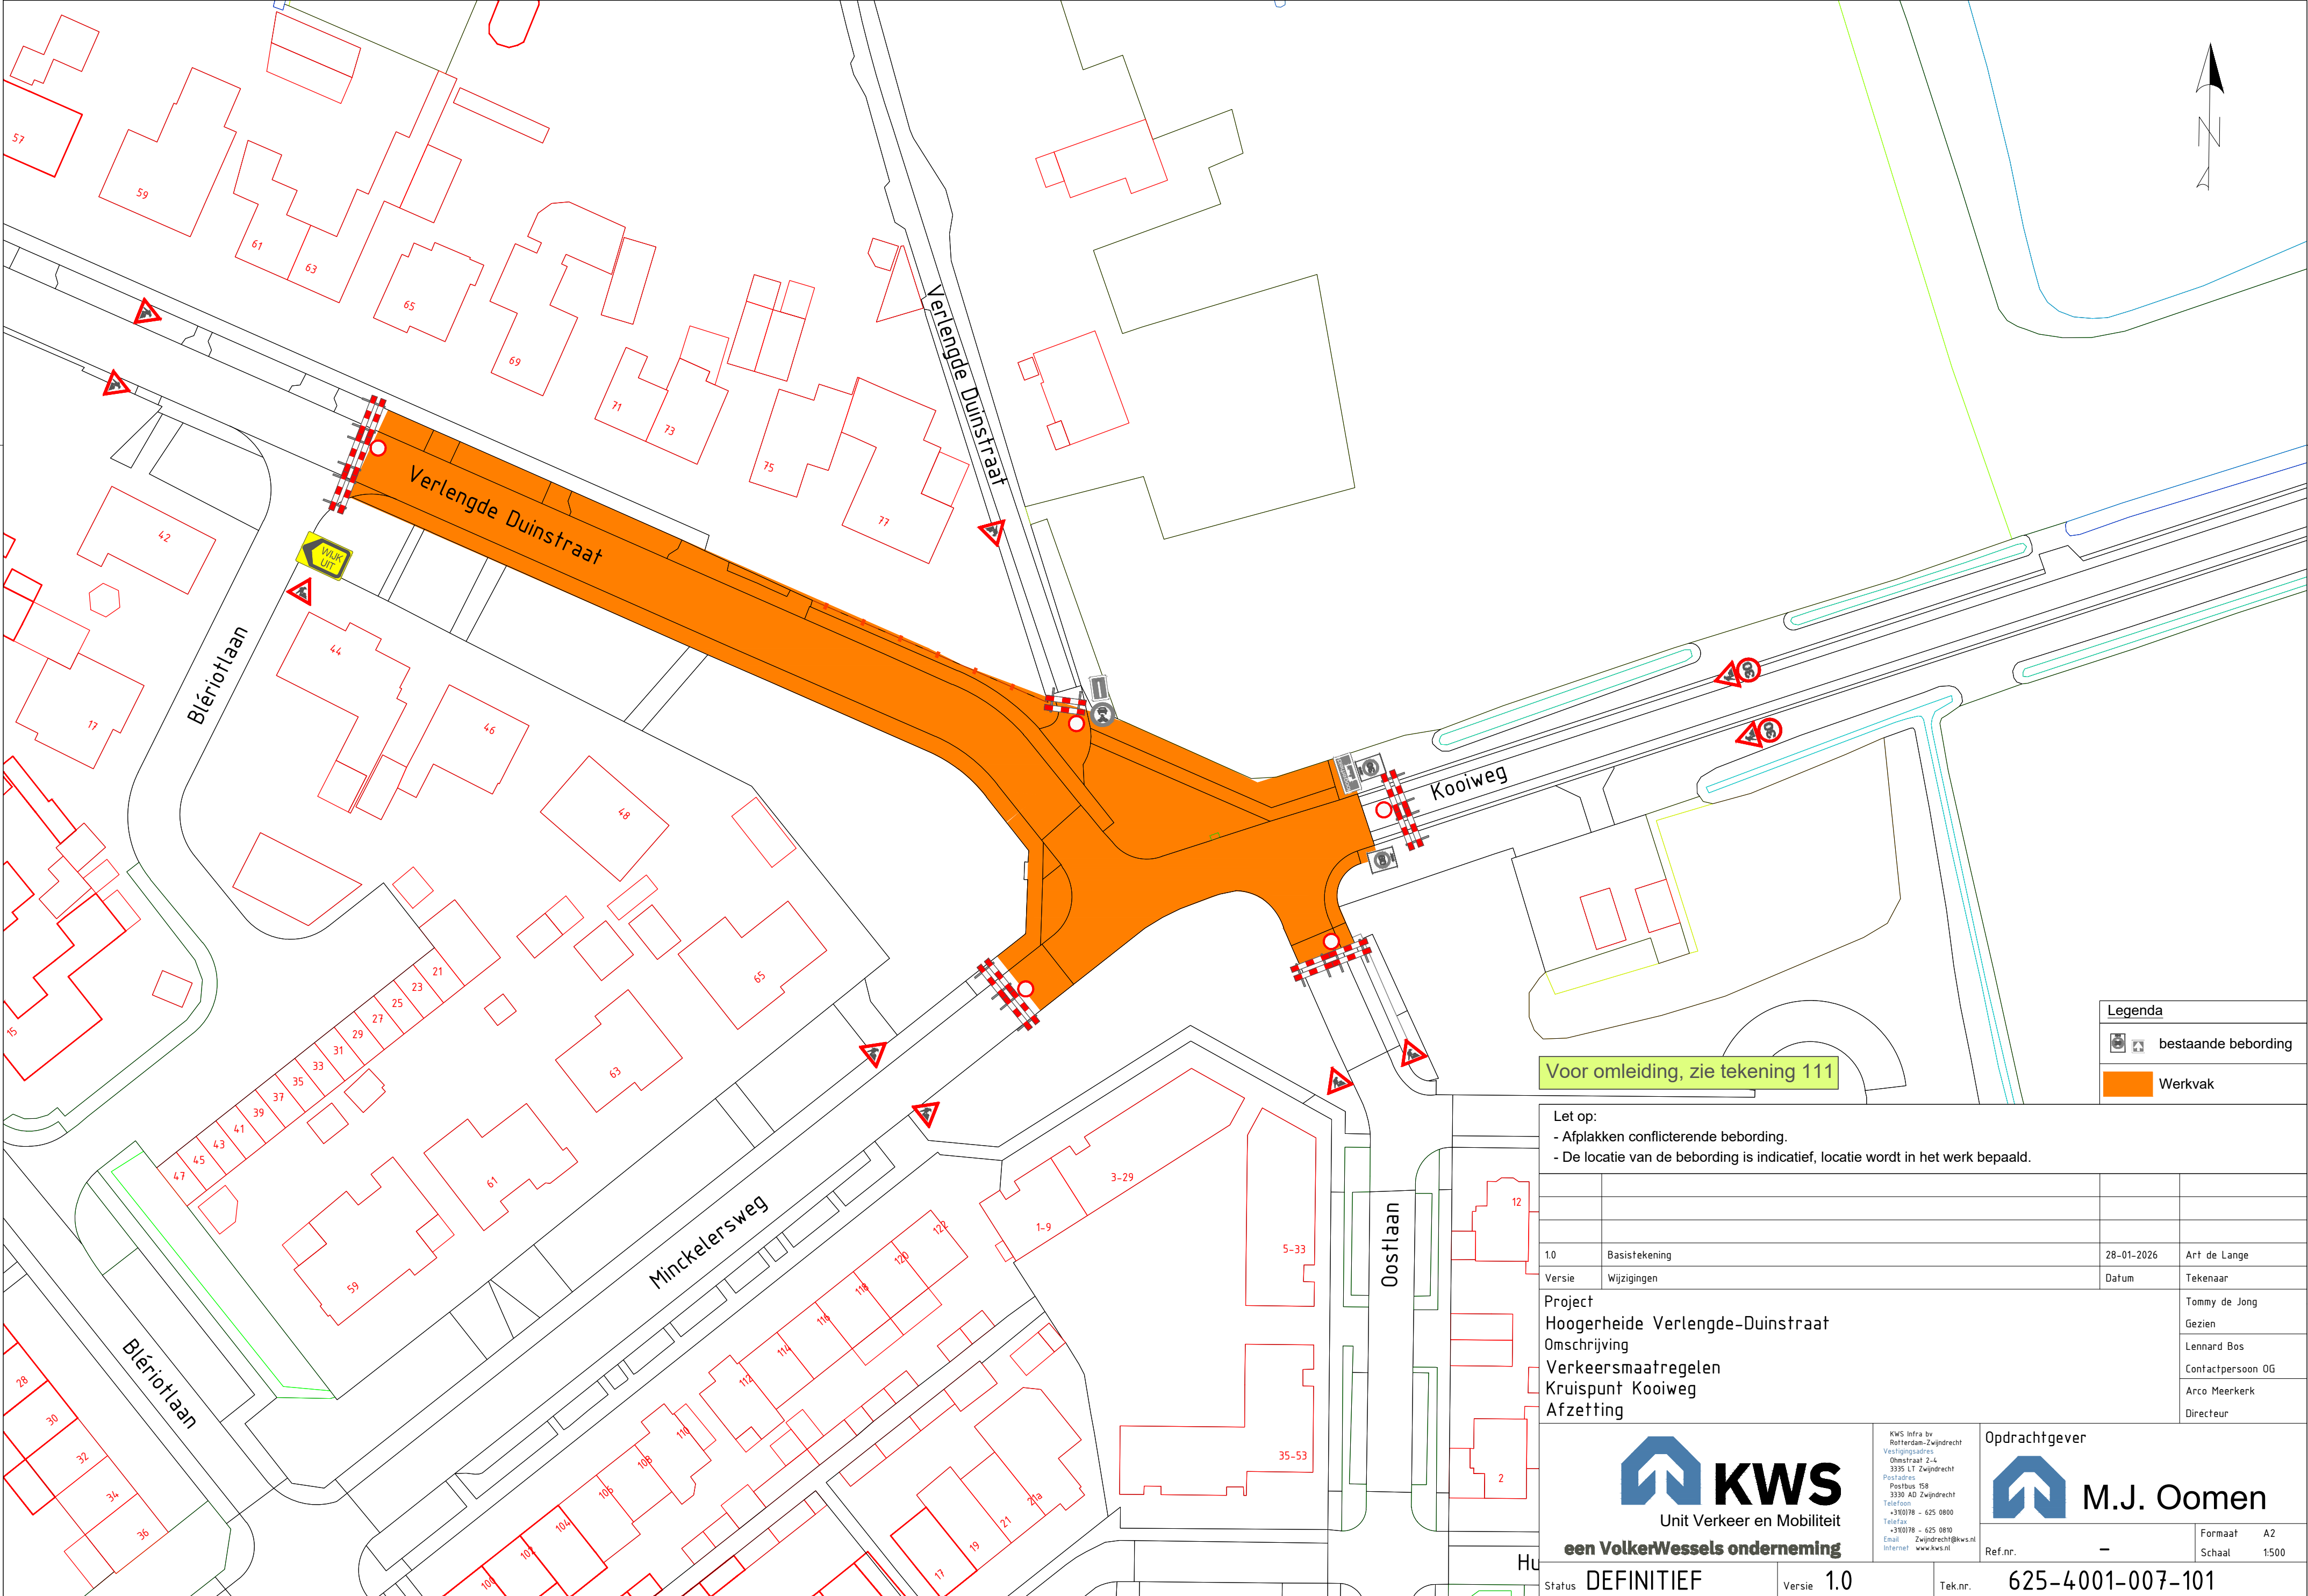

Legenda

bestaande bebording

Werkvak

- Let op:
- Afplakken conflicterende bebording.
 - De locatie van de bebording is indicatief, locatie wordt in het werk bepaald.

1.0	Basistekening	28-01-2026	Art de Lange
Versie	Wijzigingen	Datum	Tekenaar
Project			Tommy de Jong
Hoogerheide Verlangde-Duinstraat			Gezien
Omschrijving			Lennard Bos
Verkeersmaatregelen			Contactpersoon OG
Kruispunt Kooiweg			Arco Meerkerk
Afzetting			Directeur

Unit Verkeer en Mobiliteit

een VolkerWessels onderneming

KWS Infra bv
Rothendaal-Zwijndrecht
Vestigingsadres
Omsstraat 2-4
3335 LT Zwijndrecht
Postadres
Postbus 158
3330 AD Zwijndrecht
Telefoon
+31(0)78 - 625 0810
Telefax
+31(0)78 - 625 0810
Email
Zwijndrecht@kws.nl
Internet
www.kws.nl

Opdrachtgever

M.J. Oomen

Status

DEFINITIEF

Versie

1.0

Ref.nr.

-

Formaat

A2

Schaal

1:500

Tek.nr.

625-4001-007-101

625-4001-007-101-2.0_Hoogerheide_Verlangde-Duinstraat