


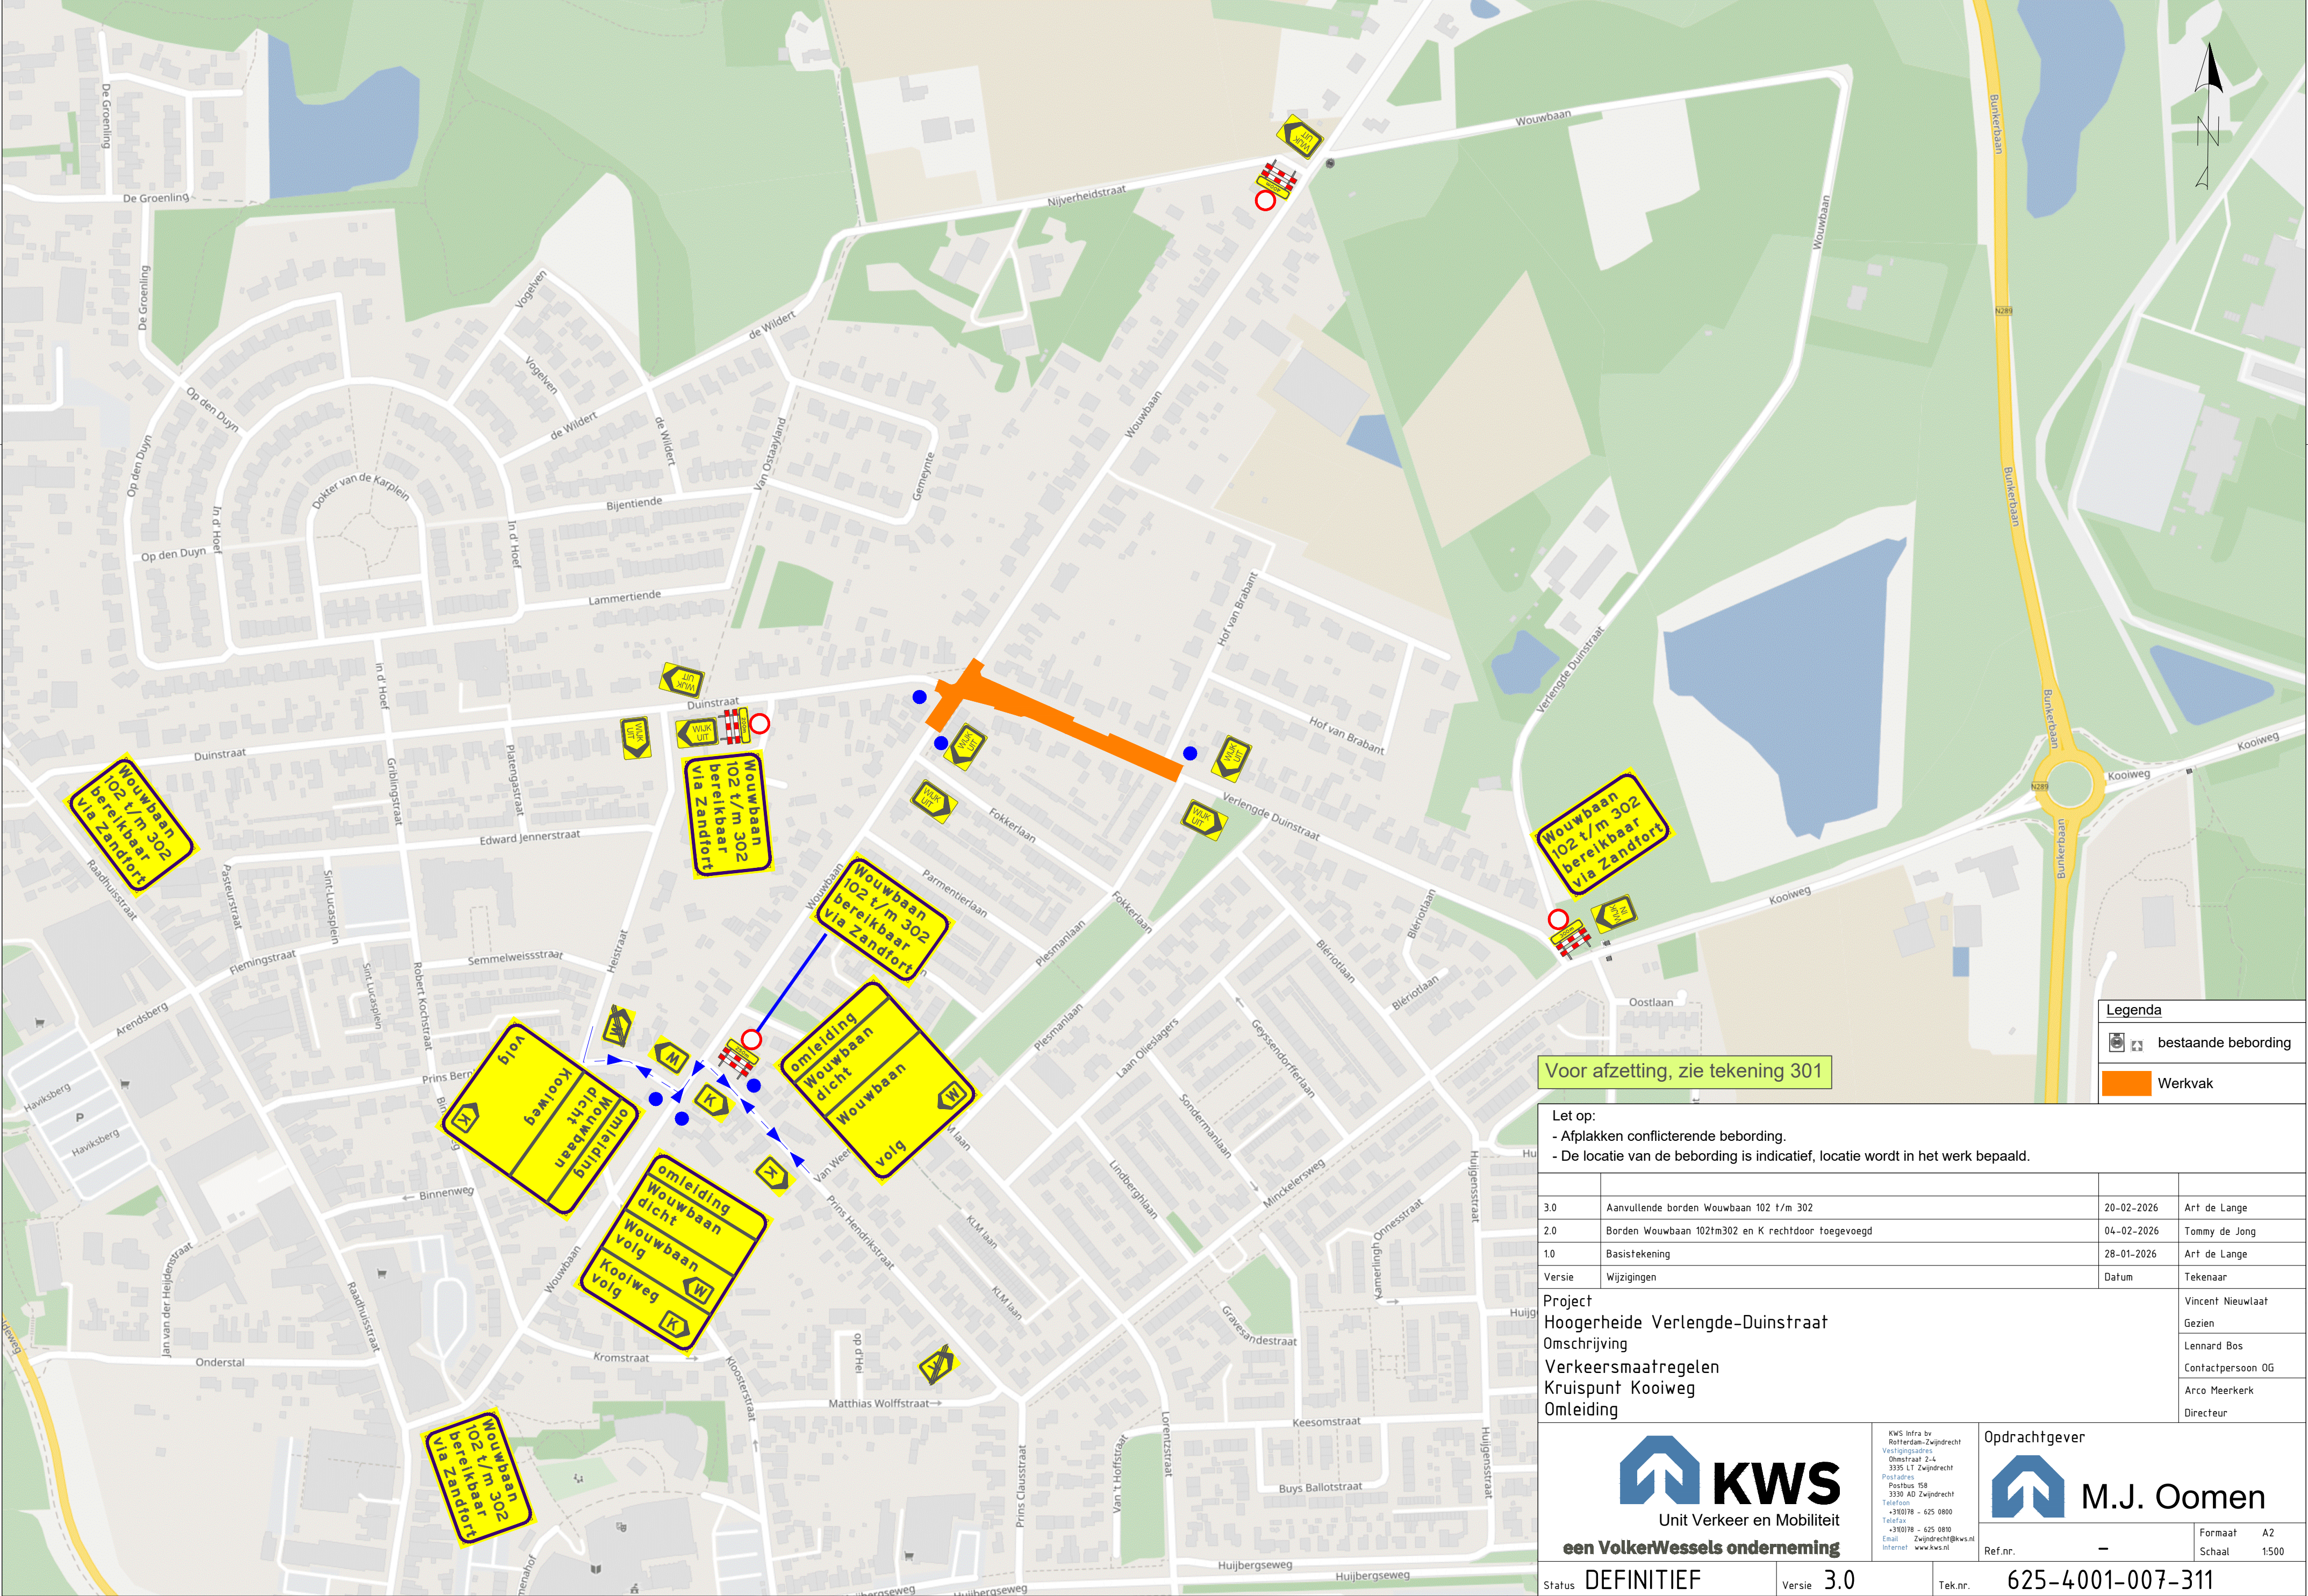

Voor afzetting, zie tekening 301

- Let op:
- Afplakken conflicterende bebording.
 - De locatie van de bebording is indicatief, locatie wordt in het werk bepaald.

3.0	Aanvullende borden Wouwbaan 102 t/m 302	20-02-2026	Art de Lange
2.0	Borden Wouwbaan 102t/m302 en K rechtdoor toegevoegd	04-02-2026	Tommy de Jong
1.0	Basistekening	28-01-2026	Art de Lange
Versie	Wijzigingen	Datum	Tekenaar
Project			Vincent Nieuwlaat
Hoogerheide Verlengde-Duinstraat			Gezien
Omschrijving			Lennard Bos
Verkeersmaatregelen			Contactpersoon OG
Kruispunt Kooiweg			Arco Meerkkerk
Omleiding			Directeur



KWS
Unit Verkeer en Mobiliteit
een VolkerWessels onderneming

KWS Infra bv
Rafterdaan-Zwijndrecht
Vestigingsadres
Oudestraat 2-4
3335 LT Zwijndrecht
Postadres
Postbus 158
3330 AD Zwijndrecht
Telefoon
+31(0)78 - 625 0800
Telefax
+31(0)78 - 625 0810
Email
Zwijndrecht@kws.nl
Internet
www.kws.nl

Opdrachtgever



M.J. Oomen

Status	DEFINITIEF	Versie	3.0	Tek.nr.	625-4001-007-311
Ref.nr.	-			Formaat	A2
				Schaal	1:500