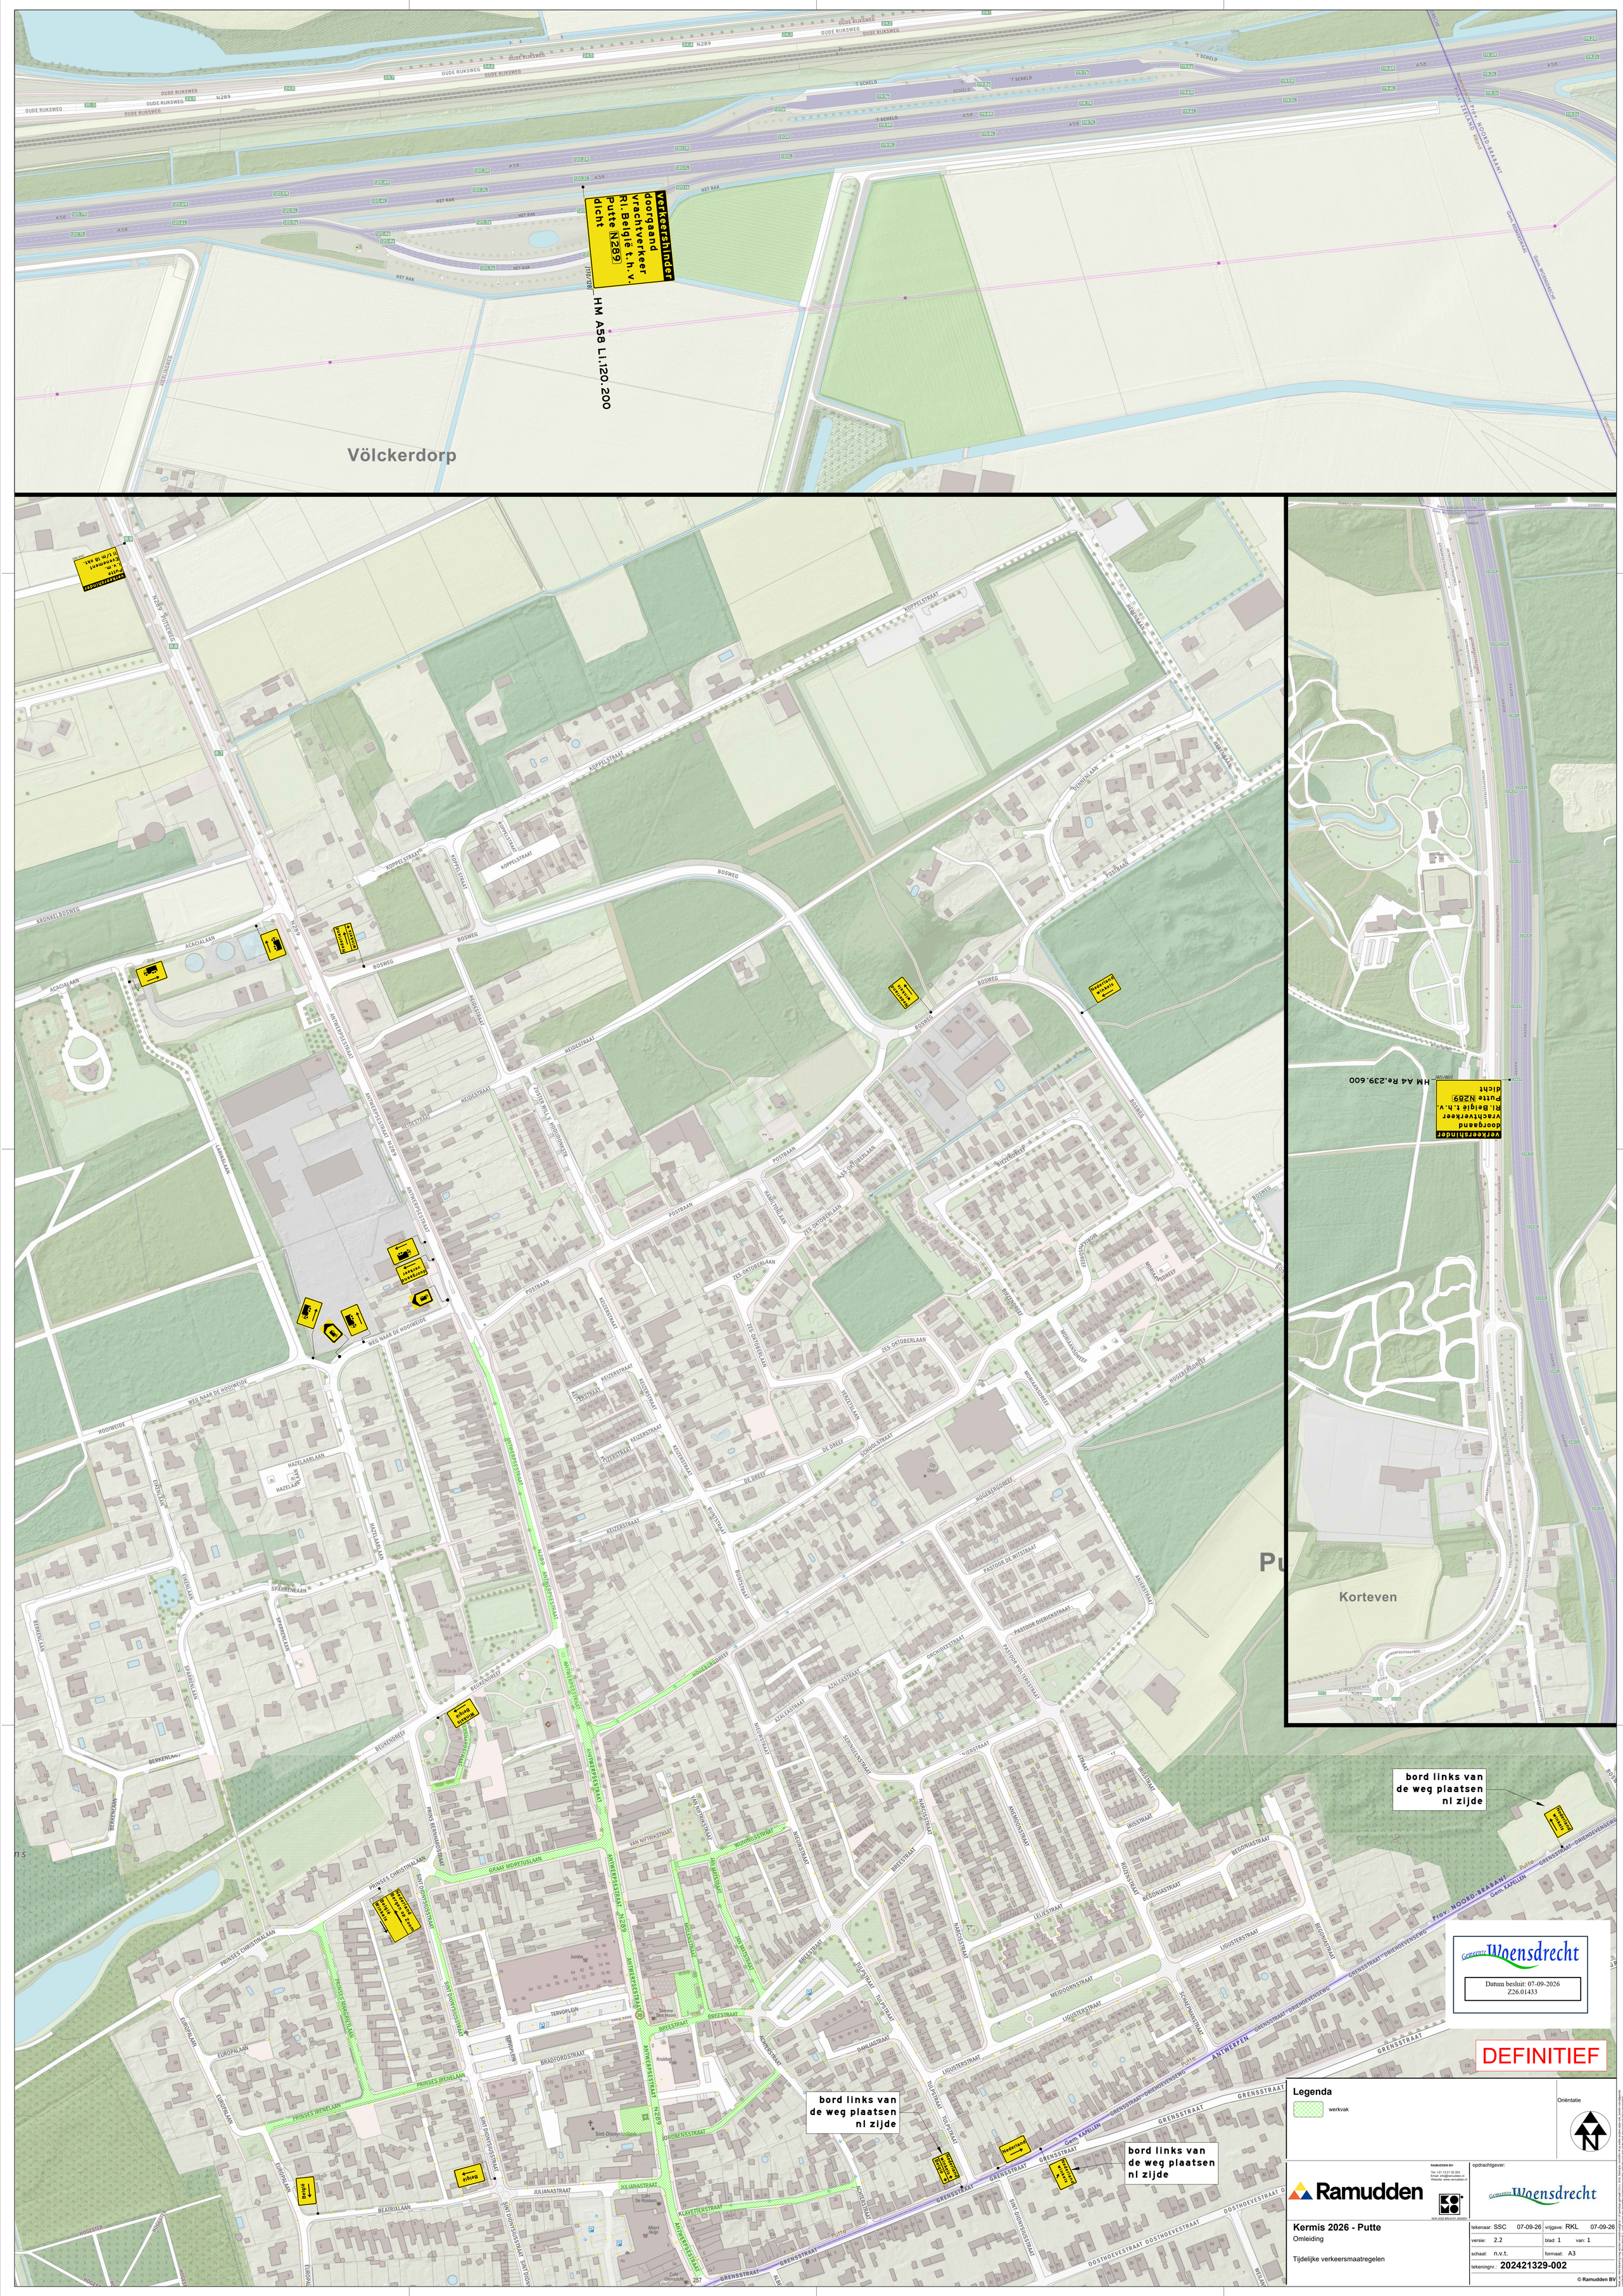
Verkeershinder
doorgaand
vrachtverkeer
Rl. België t.h.v.
Putte N289
dicht
HM A58 Li.120.200
Völckerdorp
Verkeershinder
doorgaand
vrachtverkeer
Rl. Putte
N289
dicht
HM A4 Re.239.600
Korteven
bord links van
de weg plaatsen
nl zijde
bord links van
de weg plaatsen
nl zijde
bord links van
de weg plaatsen
nl zijde
Gemeente Woensdrecht
Datum besluit: 07-09-2026
Z26.01433
DEFINITIEF
Legenda
werkvak
Oriëntatie
Ramudden
RAMUDDEN BV
Tel: +31 13 21 32 202
Email: info@ramudden.nl
Website: www.ramudden.nl
NOK.2026.BRL.0101.2026001
opdrachtgever:
Gemeente Woensdrecht
Kermis 2026 - Putte
Omleiding
Tijdelijke verkeersmaatregelen
tekenaar: SSC 07-09-26
vrijgave: RKL 07-09-26
versie: 2.2
blad: 1 van: 1
schaal: n.v.t.
formaat: A3
tekeningnr.: 202421329-002
© Ramudden BV