


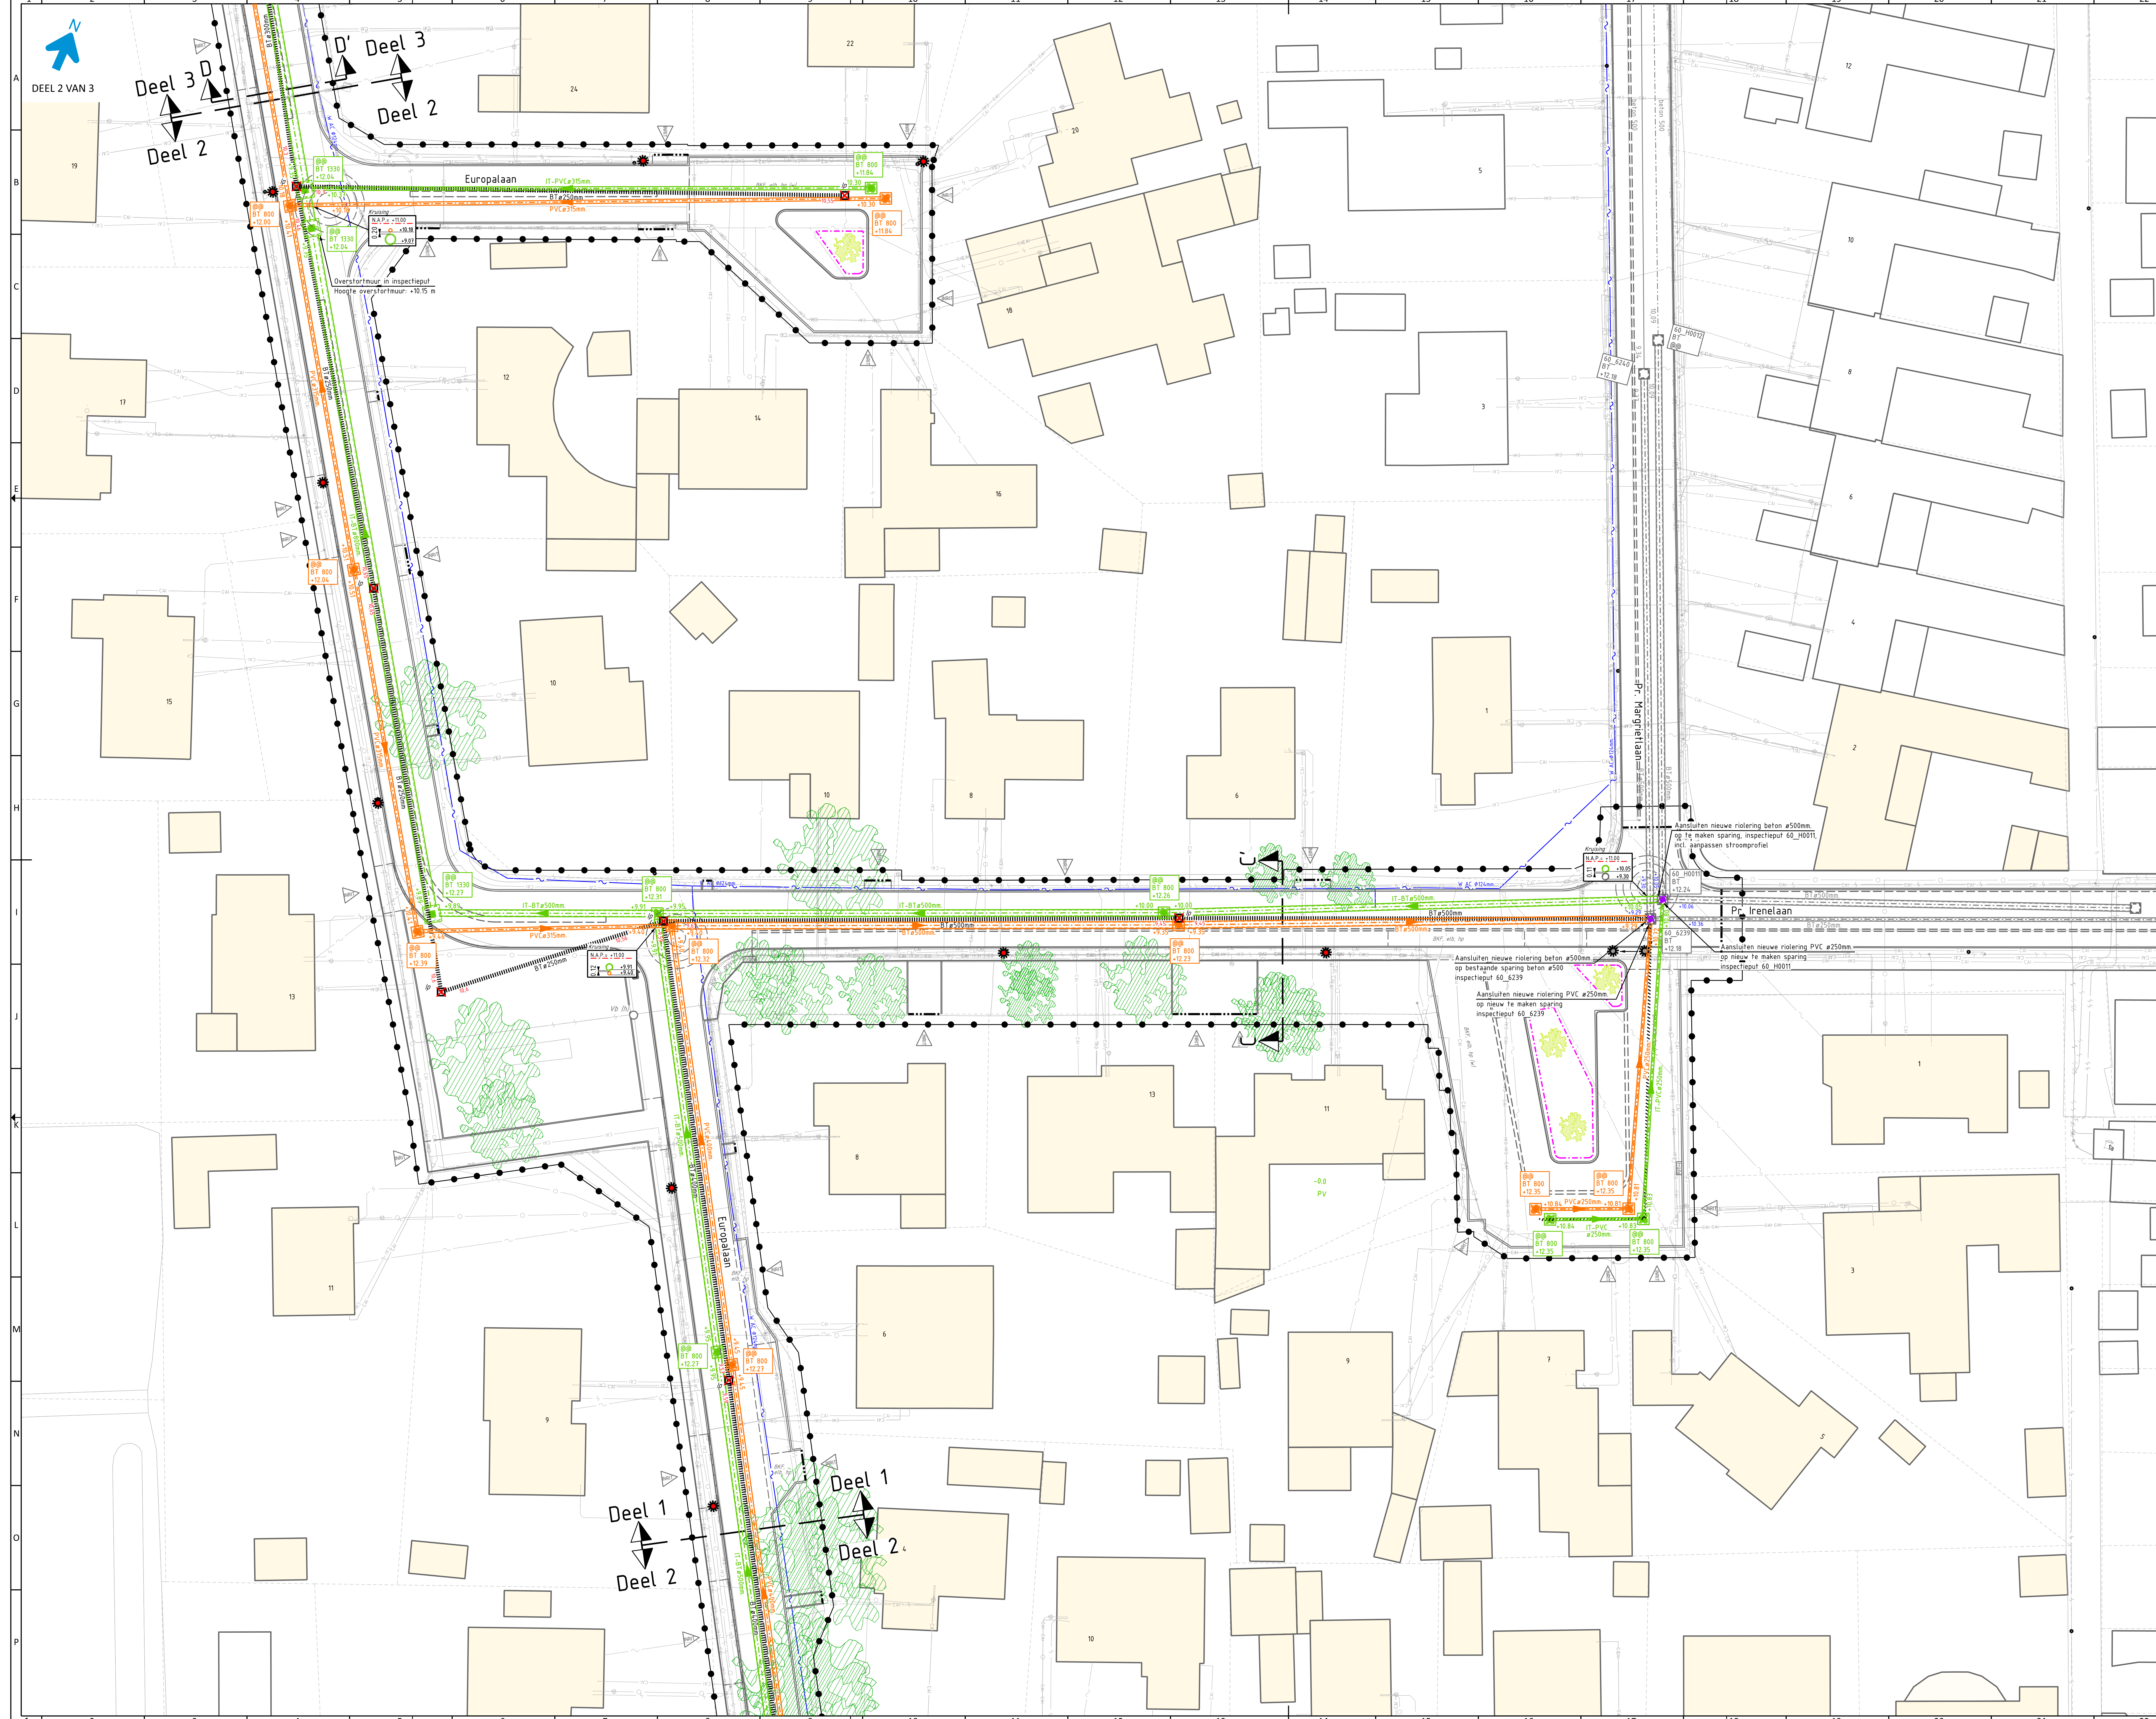


- LEGENDA (NIEUWE RIOLERING)**
- Werkgrens
 - Aanbrengen DWA riol PVC, inclusief diameter in mm, stroomrichting en b.o.b.
 - Aanbrengen DWA riol beton, inclusief diameter in mm, stroomrichting en b.o.b.
 - Aanbrengen DWA inspectieputten, inclusief putnummer, materiaal put, beton, inwendige afmeting put in mm, en maafeldhoogte
 - Aanbrengen HWA IT riol PVC, inclusief diameter in mm, stroomrichting en b.o.b.
 - Aanbrengen HWA IT riol beton, inclusief diameter in mm, stroomrichting en b.o.b.
 - Aanbrengen HWA inspectieputten, inclusief putnummer, materiaal put, inwendige afmeting put in mm, en maafeldhoogte
 - Aanbrengen putrand met deksel, met opschrift "VW"
 - Aanbrengen putrand met deksel, met opschrift "RW"
 - Op hoogte brengen bestaande putafdekking

- LEGENDA (OPBREEKSITUATIE RIOLERING)**
- Bestaande b.o.b.'s
 - Verwijderen bestaande riolering, met materiaal en diameter, t.b.v. afvoer
 - Verwijderen inspectieput, inclusief putrand met deksel, t.b.v. afvoer (pl)
 - Verwijderen uitstroombak, t.b.v. afvoer (lss)

- LEGENDA (KLIC)**
- CAU/COAX
 - Gasleiding lage druk
 - Elektra laagspanning
 - Elektra middenspanning
 - Waterleiding, inclusief materiaal en diameter in mm
 - Al waterleiding, inclusief diameter in mm

- LEGENDA (BESTAANDE RIOLERING)**
- In bestaande situatie gecontroleerde diepte riolering (b.o.b.)
 - Bestaande inspectieputten, inclusief putnummer, materiaal put en maafeldhoogte
 - Bestaande DWA riolering, inclusief put met putnummer, diameter bus, materiaal bus, stroomrichting, b.o.b. en huisaansluiting
 - Bestaande HWA riolering, inclusief put met putnummer, diameter bus, materiaal bus, stroomrichting, b.o.b. en huisaansluiting
 - Bestaande DWA/HWA riolering PVC, inclusief diameter bus, stroomrichting, b.o.b. en huisaansluiting
 - Bestaande DWA/HWA riolering beton, inclusief diameter bus, stroomrichting, b.o.b. en huisaansluiting

- LEGENDA (ONDERGROND/TOPOGRAFIE)**
- Ondergrond
 - Oppervlaktewater
 - Perceelsgrens
 - Bevolking
 - Aan het werk grenzende bebouwing
 - Bestaande hoogtes
 - Locatie init
 - Handhaven trafo
 - Handhaven trottoirband/opsluitband
 - Handhaven boom
 - Handhaven kolk (SK)

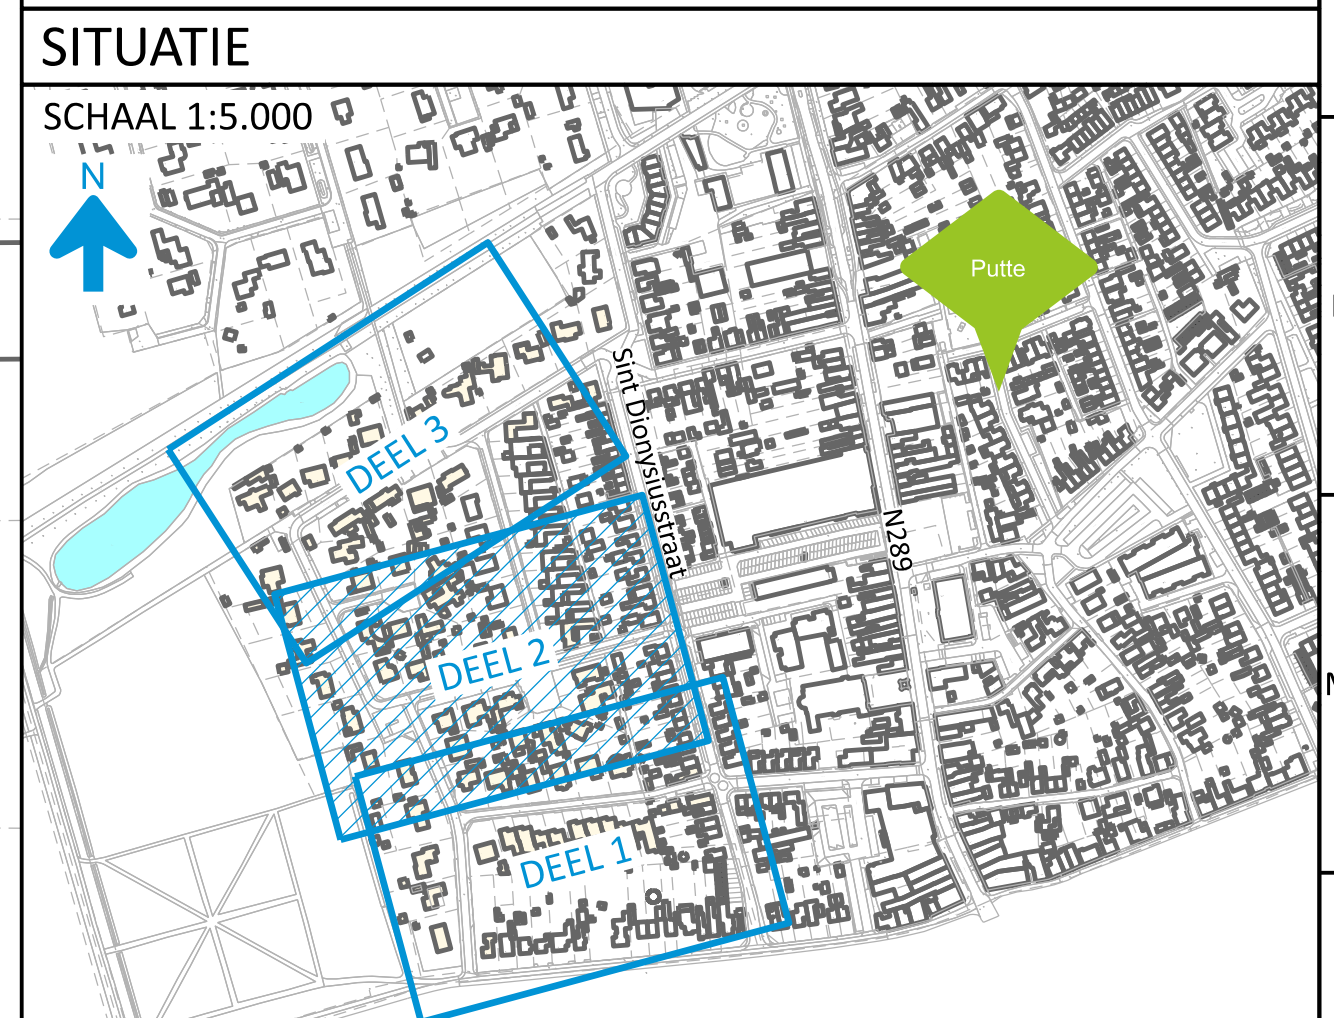

Ontwerp dertien	Bestaande riolering	06-05-2025
Kabels en leidingen	KLIC	10-01-2025
Hoogtemeting	Europalaan te Putte	29-04-2025
Topografie	BT	31-03-2025
Bronvermelding	Omschrijving	Datum
D	D	D
C	D	D
B	D	D
A	D	D
O	D	D
Version	Omschrijving	Getekend
Maatvoering	Hoogte / palmeten*	Materialen*
* tenzij anders vermeld	in meters t.o.v. N.A.P.	in millimeters
DOCUMENTATIE		
DEFINITIEF		
Projectnummer:		
Referentienummer:		
Besteknummer:		
Tekeningsnummer:		
Schied:		
Datum:		
Bladnr:		
Versie:		
C		