


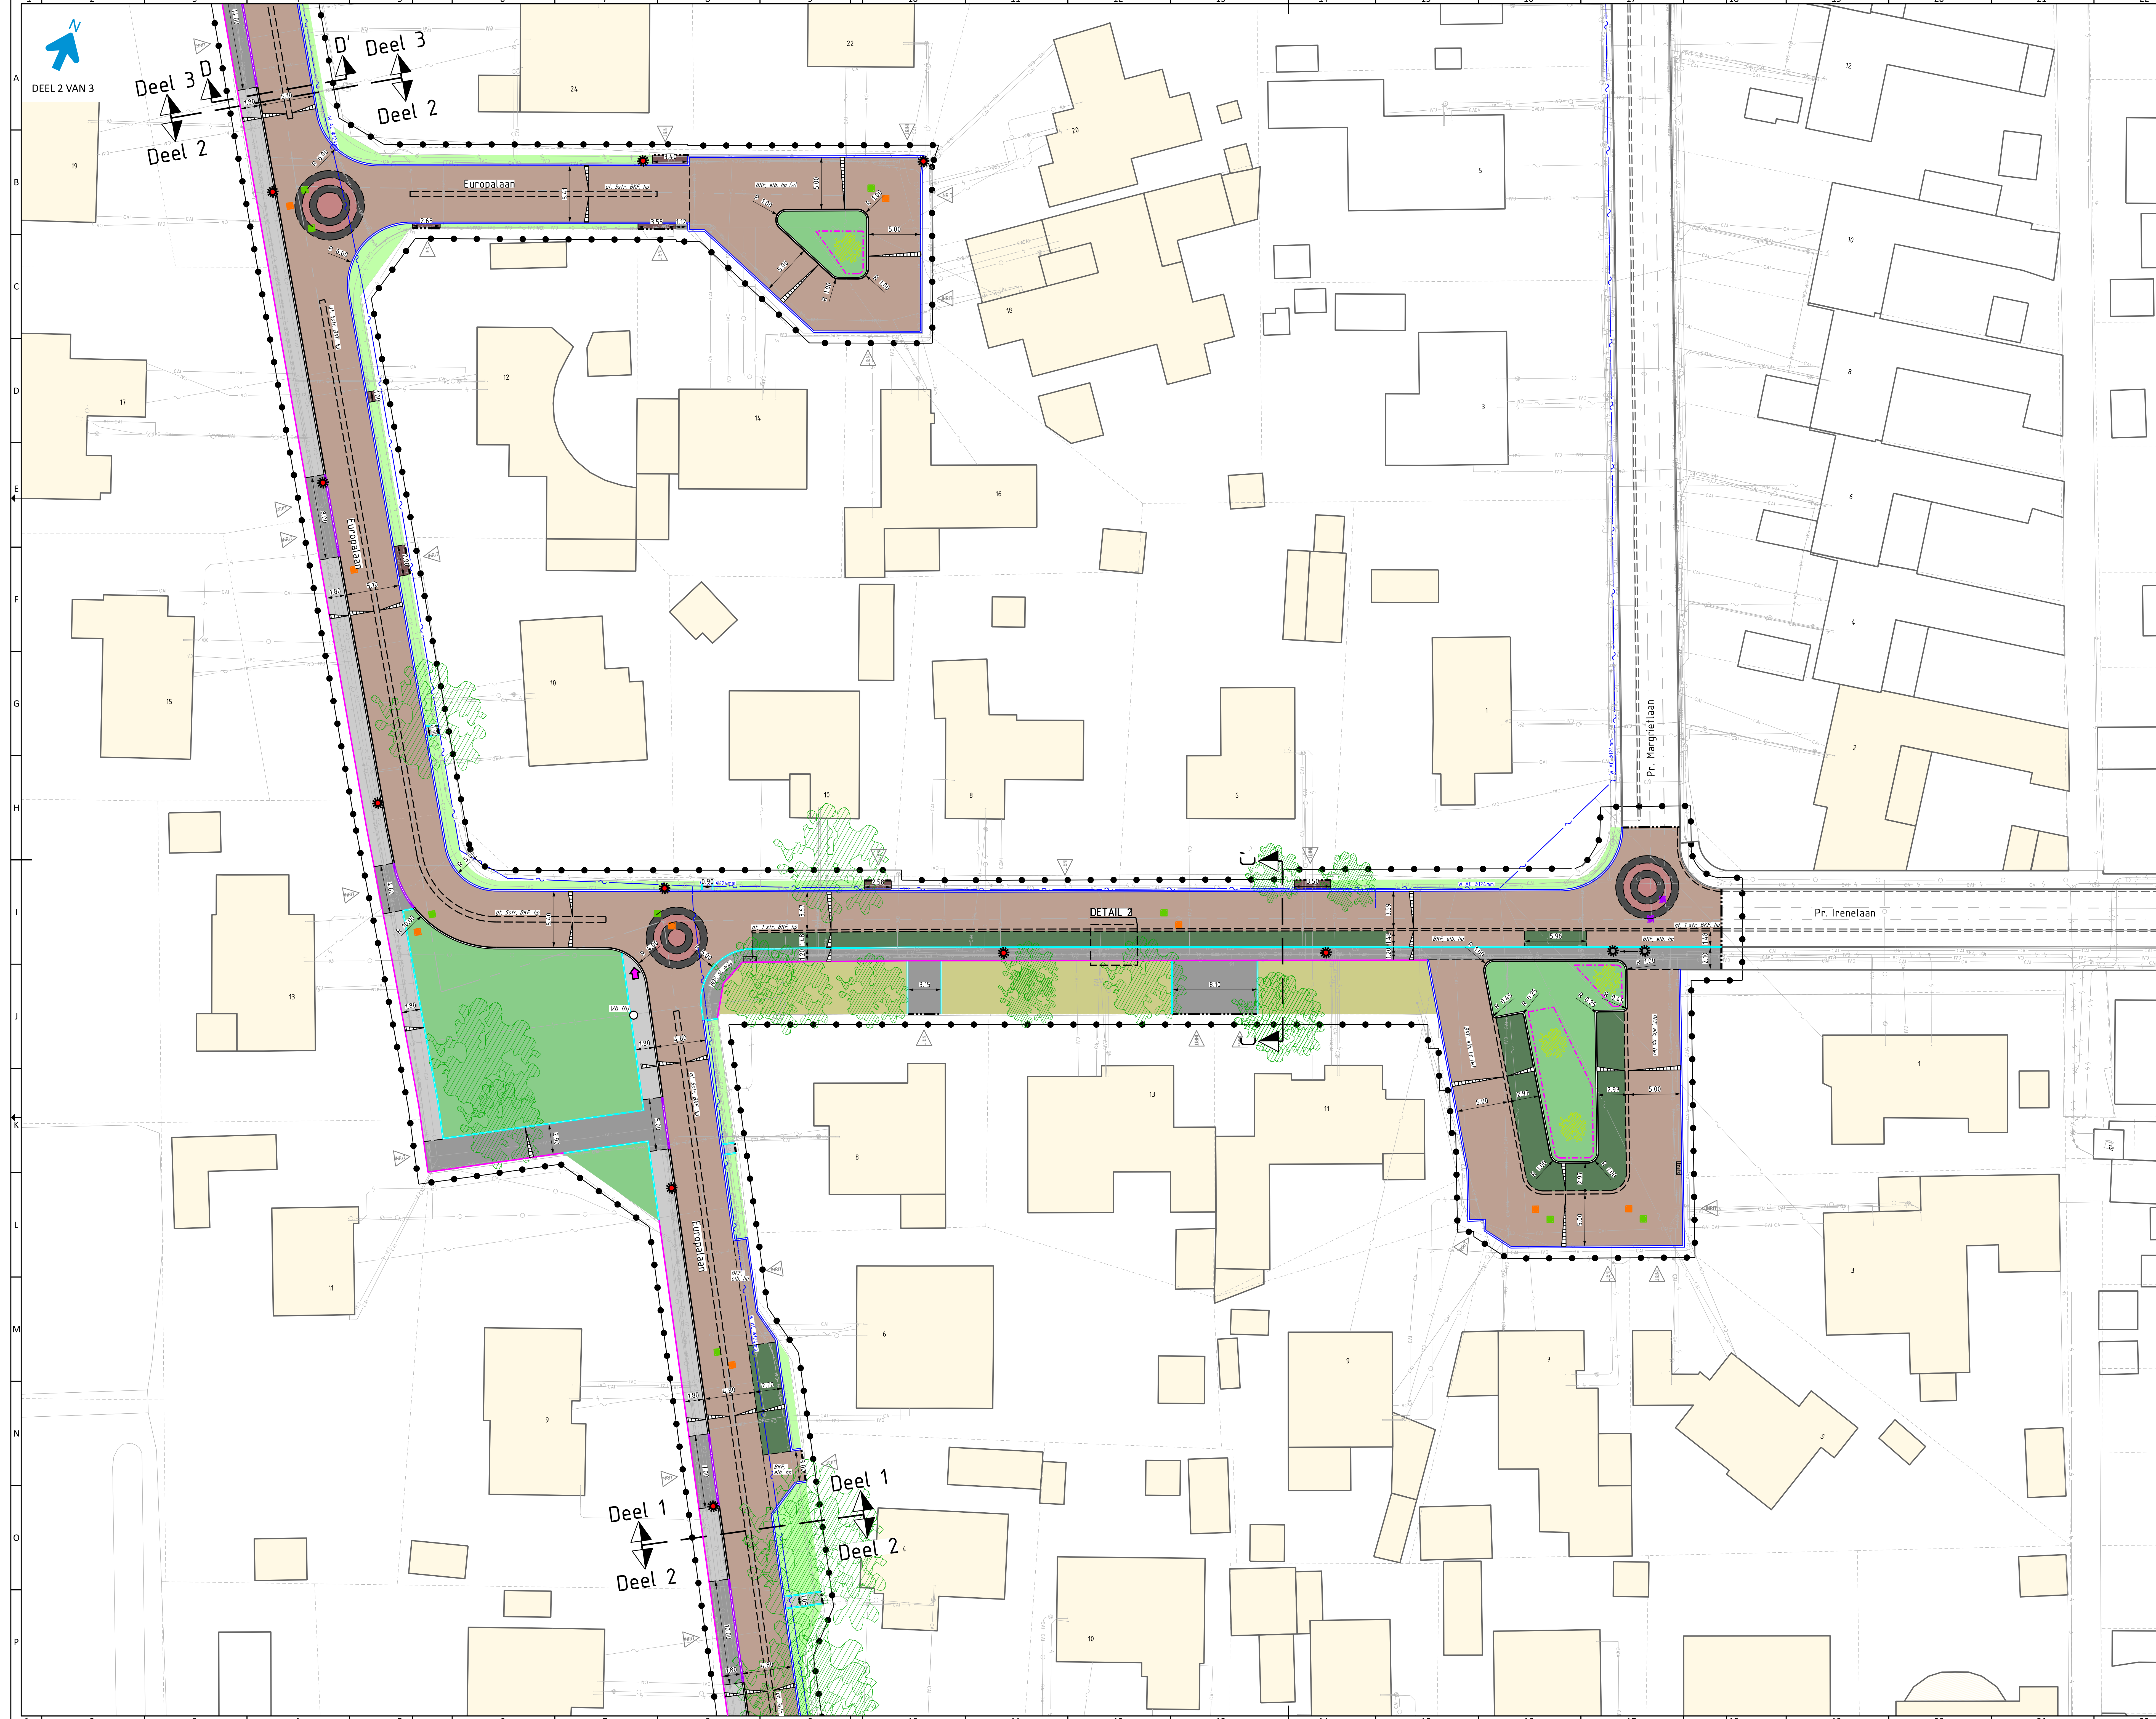

LEGENDA (NIEUWE VERHARDING)

Aanbrengen markering van betonstraatstenen, teledruk, keurformaat, kleur: grijs, zwart en wit	
Aanbrengen markering van dichte NCB-klinkers, type 2, lengtemarkering onderbroken	
Aanbrengen betontegels, 300x300x45 mm	
Aanbrengen betontegels, 300x300x80 mm	
Aanbrengen betonstraatstenen, dikformaat, stroomlagen in halfsteensverband, kleur: grijs, (BDF, sl, grijs)	
Aanbrengen betonstraatstenen, dikformaat, elleboogverband, kleur: grijs (BDF, elb, grijs)	
Aanbrengen betonstraatstenen, keurformaat, keperverband, kleur: heidepaars (BKF, elb, hpl)	
Aanbrengen betonstraatstenen, keurformaat, elleboogverband, kleur: heidepaars (BKF, elb, hpl)	
Aanbrengen betonstraatstenen, keurformaat, keperverband, kleur: heidepaars, vrijgekomen uit het werk (BKF, vwp, hpl)	
Aanbrengen betonstraatstenen, keurformaat, elleboogverband, waterdoorlatend, kleur: heidepaars (BKF, elb, hpl) (w)	
Aanbrengen punaise van betonstraatstenen, keurformaat, kleur: rood en zwart	
Aanbrengen NCB klinkers, halfsteensverband	
Herstraten particuliere inrit	
Nieuwe beplanting, type: n.t.b.	
Afwerken groenstrook	
Aanbrengen opsluitbanden 60x200 mm	
Aanbrengen opsluitbanden 100x200 mm	
Aanbrengen opsluitbanden 150x250 mm	
Aanbrengen trochtoirbanden 130/150x250 mm	
Aanbrengen verloopband van trochtoirband 130/150x250 mm naar maaveld	
Aanbrengen verloopband van trochtoirband 130/150x250 mm naar opsluitbanden 150x250 mm	
Aanbrengen inritbanden 150x170 mm (links, midden en rechts)	
Aanbrengen rolgoot, 1 strek betonstraatstenen, keurformaat, kleur: heidepaars (gt, tstr, BKF, hpl)	
Aanbrengen goot, 5 strekken, betonstraatstenen, keurformaat, kleur: heidepaars (gt, tstr, BKF, hpl)	
Aanbrengen goot, 3 strekken, betonstraatstenen, keurformaat, kleur: heidepaars (gt, tstr, BKF, hpl)	
Aanbrengen goot, 1 strek, betonstraatstenen, keurformaat, kleur: heidepaars, vrijgekomen uit het werk (gt, tstr, BKF, hpl) (w)	
Aanbrengen houten paal (hpl)	
Aanbrengen verkeersbord met verkeersbordpaal, vrijgekomen uit het werk (Vb (hl))	
Aanbrengen houten paal, vrijgekomen uit het werk (hpl)	
Aanbrengen bebouwde kam bord, vrijgekomen uit het werk (Bkbk (hl))	
Bestaande lichtmast herplaatsen, door derden	
Bestaande lichtmast plaatsen op nieuwe locatie, door derden	
Aanbrengen putrand met deksel, met opschrift "VW"	
Aanbrengen putrand met deksel, met opschrift "RW"	
Op hoogte brengen bestaande putafdekking	
Aanbrengen hekwerk, vrijgekomen uit het werk	
Aanbrengen akoestische strip tussen bestrating en woningen	
Aanbrengen boom, type: @	
Aanbrengen voortledek	

LEGENDA (KLIC)

LEGENDA (ONDERGROND/TOPOGRAFIE)

OPMERKINGEN/VRAGEN

1 Voor omschrijving van de opmerking/ vraag zie excel-projectbestand
Nummering op tekening komt overeen met nummering in excel-projectbestand

SITUATIE

SCHAAF 1:5.000

Ontwerp derden	Bestaande rijsiding	06-05-2025	
Kabels en leidingen	KLIC	10-01-2025	
Hoogtemeting	Europalaan te Putte	29-04-2025	
Topografie	BOF	31-03-2025	
Bronvermelding	Omschrijving	Datum	
D	Derde uitgave definitief VO	MHE JVB BGH 18-08-2026	
B	Tweede uitgave definitief VO	MHE JVB BGH 11-08-2026	
A	Eerste uitgave definitief VO	MHE JVB BGH 23-10-2025	
O	Eerste uitgave concept VO	MHE JVB BGH 02-06-2025	
Version	Omschrijving	Getekend Gecontroleerd Aloud Datum	
Maatvoering	Hoogte/ palmetaten*	Materialen*	Datums*
* tenzij anders vermeld		in millimeters	
in meters L.o.v. N.A.P.		in millimeters	

Opdrachtgever:
Gemeente Woendrecht
Project:
Herontwikkeling Europalaan te Putte

Onderdeel:
Nieuwe situatie verhardingen
Deel 2 van 3

Documentstatus:
DEFINITIEF
Projectnummer:
2024-070
Referentienummer:
2024-070
Revisienummer:
-
Tekeningsnummer:
502
Datum:
18-08-2026
Formaat:
A0.841x1260

Schaal:
1:200
Bladzijde:
5 van 7
Versie:
C

Op dit document bezit het auteursrecht volgens artikel 17 van de D.N.2011