




DEEL 3 VAN 3

LEGENDA (NIEUWE VERHARDING)

- Werkgrens
- Opbrekgrens
- Afschotrichting, met afschotpercentage
- Materialaalscheiding
- Nieuw talud
- Locatie aan te brengen mindervaldeinrit
- Aanbrengen markering van betonstraatsloten (laaihartering, keformaat, kleur: grijs, zwart en wit)
- Aanbrengen markering van dichte NCB-klinkers, type 2 (lengtemarkering onderbroken)
- Aanbrengen betontegels, 300x300x65 mm
- Aanbrengen betontegels, 300x300x80 mm
- Aanbrengen betonstraatsloten, dikformaat, stroonlagen in halfsteensverband, kleur: grijs, BOP, sl, grijs
- Aanbrengen betonstraatsloten, dikformaat, elieboogverband, kleur: grijs (BOP, elb, grijs)
- Aanbrengen betonstraatsloten, keformaat, keuperverband, kleur: heidepaars
- Aanbrengen betonstraatsloten, keformaat, elieboogverband, kleur: heidepaars (BKF, elb, hp)
- Aanbrengen betonstraatsloten, keformaat, keuperverband, kleur: heidepaars, vrijgekomen uit het werk (BOP, hep, hp)
- Aanbrengen betonstraatsloten, keformaat, elieboogverband, waterdootafstand, kleur: heidepaars (BKF, elb, hp (w)
- Aanbrengen puntise van betonstraatsloten, keformaat, kleur: rood en zwart
- Aanbrengen NCB klinkers, halfsteensverband
- Herstraten particuliere inrit

LEGENDA (KLIC)

- CAI/COAX
- Gasleiding lage druk
- Elektra laagspanning
- Elektra middenspanning
- Waternleiding, inclusief materiaal en diameter in mm
- AC waternleiding, inclusief diameter in mm
- Elektra laagspanning
- Elektra middenspanning

LEGENDA (ONDERGROND/TOPOGRAFIE)

- Ondergrond
- Perceelsgrens
- Bebauwing
- Aan het werk grenzende bebauwing
- Bestaande hoogtes
- Locatie inrit
- Handhaven traho
- Handhaven troitforband/opsluifband
- Oppervlaktewater
- Nieuwe beplanting, type n.t.b.
- Afwerken groentstrook
- Aanbrengen opsluifbanden 60x200 mm
- Aanbrengen opsluifbanden 150x250 mm
- Aanbrengen troitforbanden 130/150x250 mm
- Aanbrengen verloopband van troitforband 130/150x250 mm naar raastveld
- Aanbrengen verloopband van troitforband 130/150x250 mm naar opsluifbanden 150x250 mm
- Aanbrengen inritbanden 150x170 mm (links, midden en rechts)
- Aanbrengen nldpoet, 1 strek betonstraatsloten, keformaat, kleur: heidepaars (lgr, sltr, BKF, hp)
- Aanbrengen putrand met deksel, met opschrift "VW"
- Aanbrengen putrand met deksel, met opschrift "RW"
- Op hoogte brengen bestaande putafdekking
- Aanbrengen hekwerk, vrijgekomen uit het werk
- Aanbrengen boom, type @@
- Aanbrengen worteldeek
- Aanbrengen houten paal (hp)
- Aanbrengen verkeersbord met verkeersbordpaal, vrijgekomen uit het werk (VO, DO)
- Aanbrengen houten paal, vrijgekomen uit het werk (hp (h))
- Aanbrengen bebouwing kon bord, vrijgekomen uit het werk (BBO, h))
- Bestaande lichtmast herplaatsen, door derden
- Aanbrengen akoestische strip tussen bestrating en woningen

OPMERKINGEN/VRAGEN

1 Voor ontwerping van de opmerking/ vraag zie excel-projectbestand

Nuttentring op tekening komt overeen met nummering in excel-projectbestand

SITUATIE

SCHAAAL 1:5.000



Ontwerp dorden		Bestaande riolering	18-08-2025
Opzet en verdagen	KOC	15-03-2025	
Hoofdmeting	Europalaan te Putte	29-04-2025	
Topografie	BOT	31-03-2025	
Bruggenstanden	Onschrijving	Datum	
P		D	D
C		MHE	JVB
B		MHE	JVB
A		MHE	JVB
D		MHE	JVB
Versie		Omschrijving	Getekend
Maatvoering		Hoofth / palmeten*	in millimeters
*niet anders vermeld		in meters t.o.v. N.A.P.	in millimeters
DOCUMENTGEGEVENS		DEFINITIEF	18-08-2025
Onderschever:		Projectnummer:	2024-070
Project:		Relevansnummer:	2024-070
Beleidsnummer:		Tekeningnummer:	503
Gedownload:		Datum:	18-08-2026
Nieuwe situatie verhardingen Deel 3 van 3		Schaal:	1:200
		Bladzijde:	6 van 7
		Formaat:	A0,841x1470
		Beleidsnummer:	2024-070
		Beleidsnummer:	2024-070