


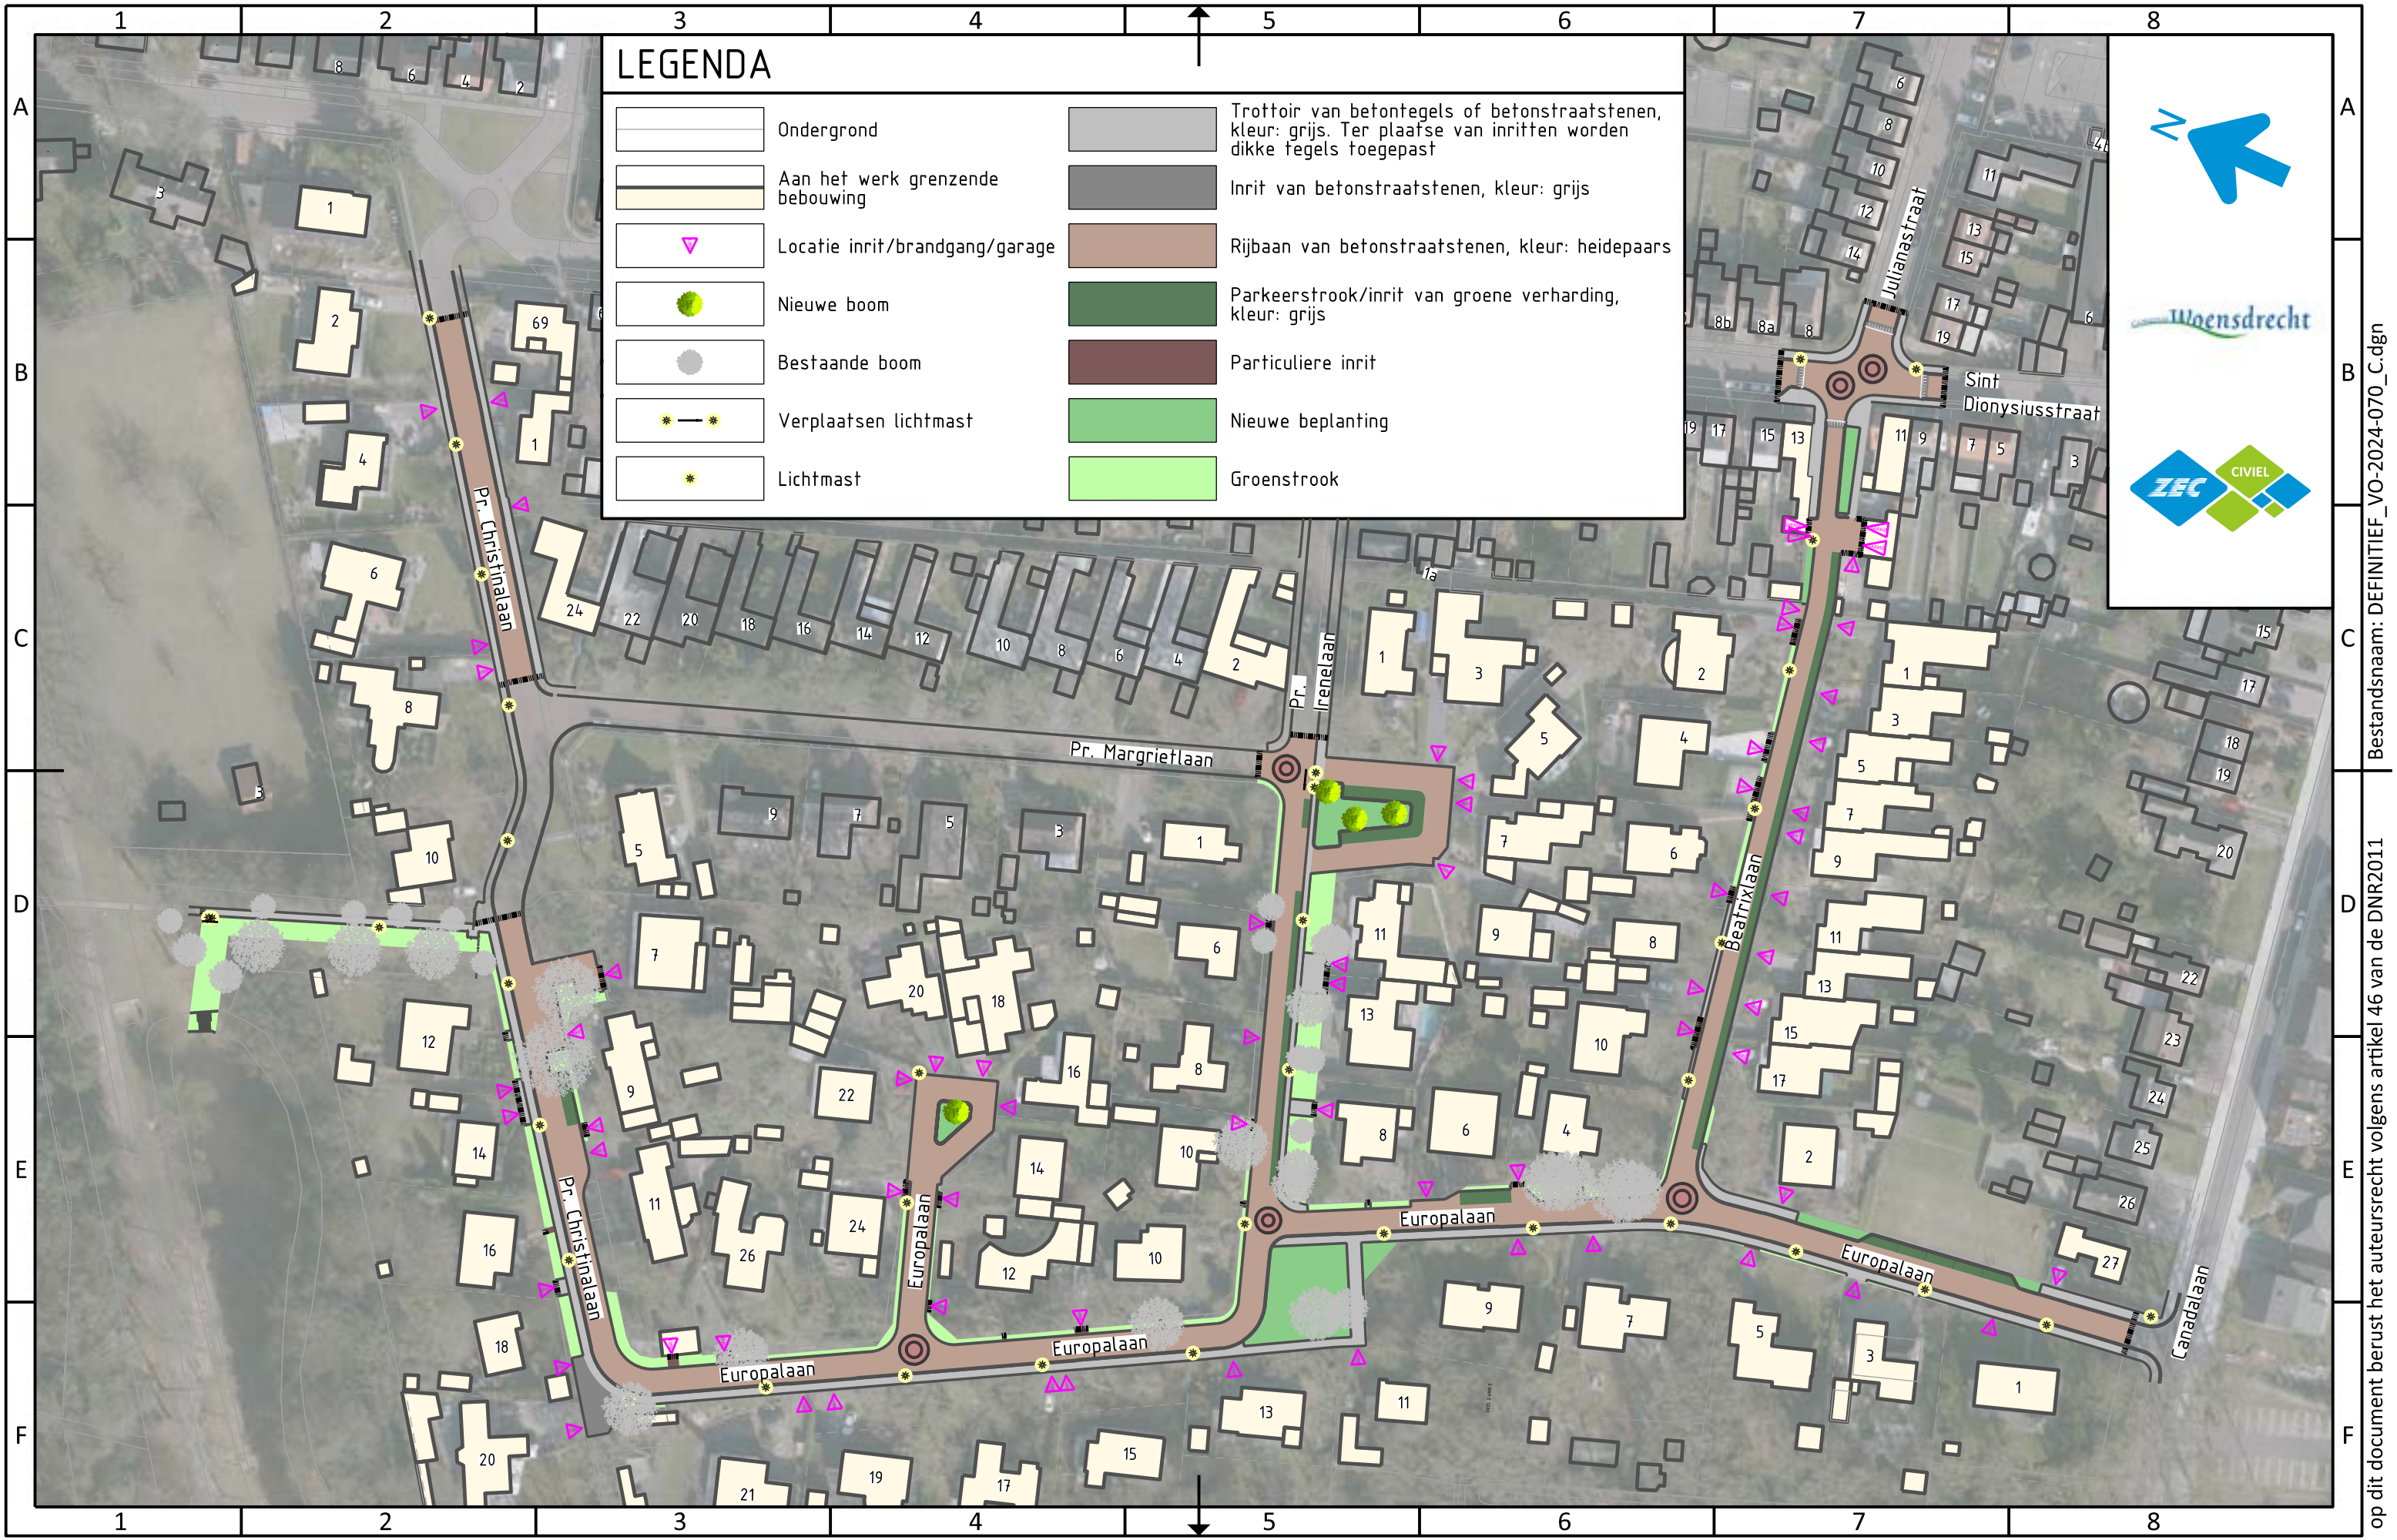

LEGENDA

	Ondergrond		Trottoir van betegels of betonstraatstenen, kleur: grijs. Ter plaatse van inritten worden dikke tegels toegepast
	Aan het werk grenzende bebouwing		Inrit van betonstraatstenen, kleur: grijs
	Locatie inrit/brandgang/garage		Rijbaan van betonstraatstenen, kleur: heidepaars
	Nieuwe boom		Parkeerstrook/inrit van groene verharding, kleur: grijs
	Bestaande boom		Particuliere inrit
	Verplaatsen lichtmast		Nieuwe beplanting
	Lichtmast		Groenstrook