


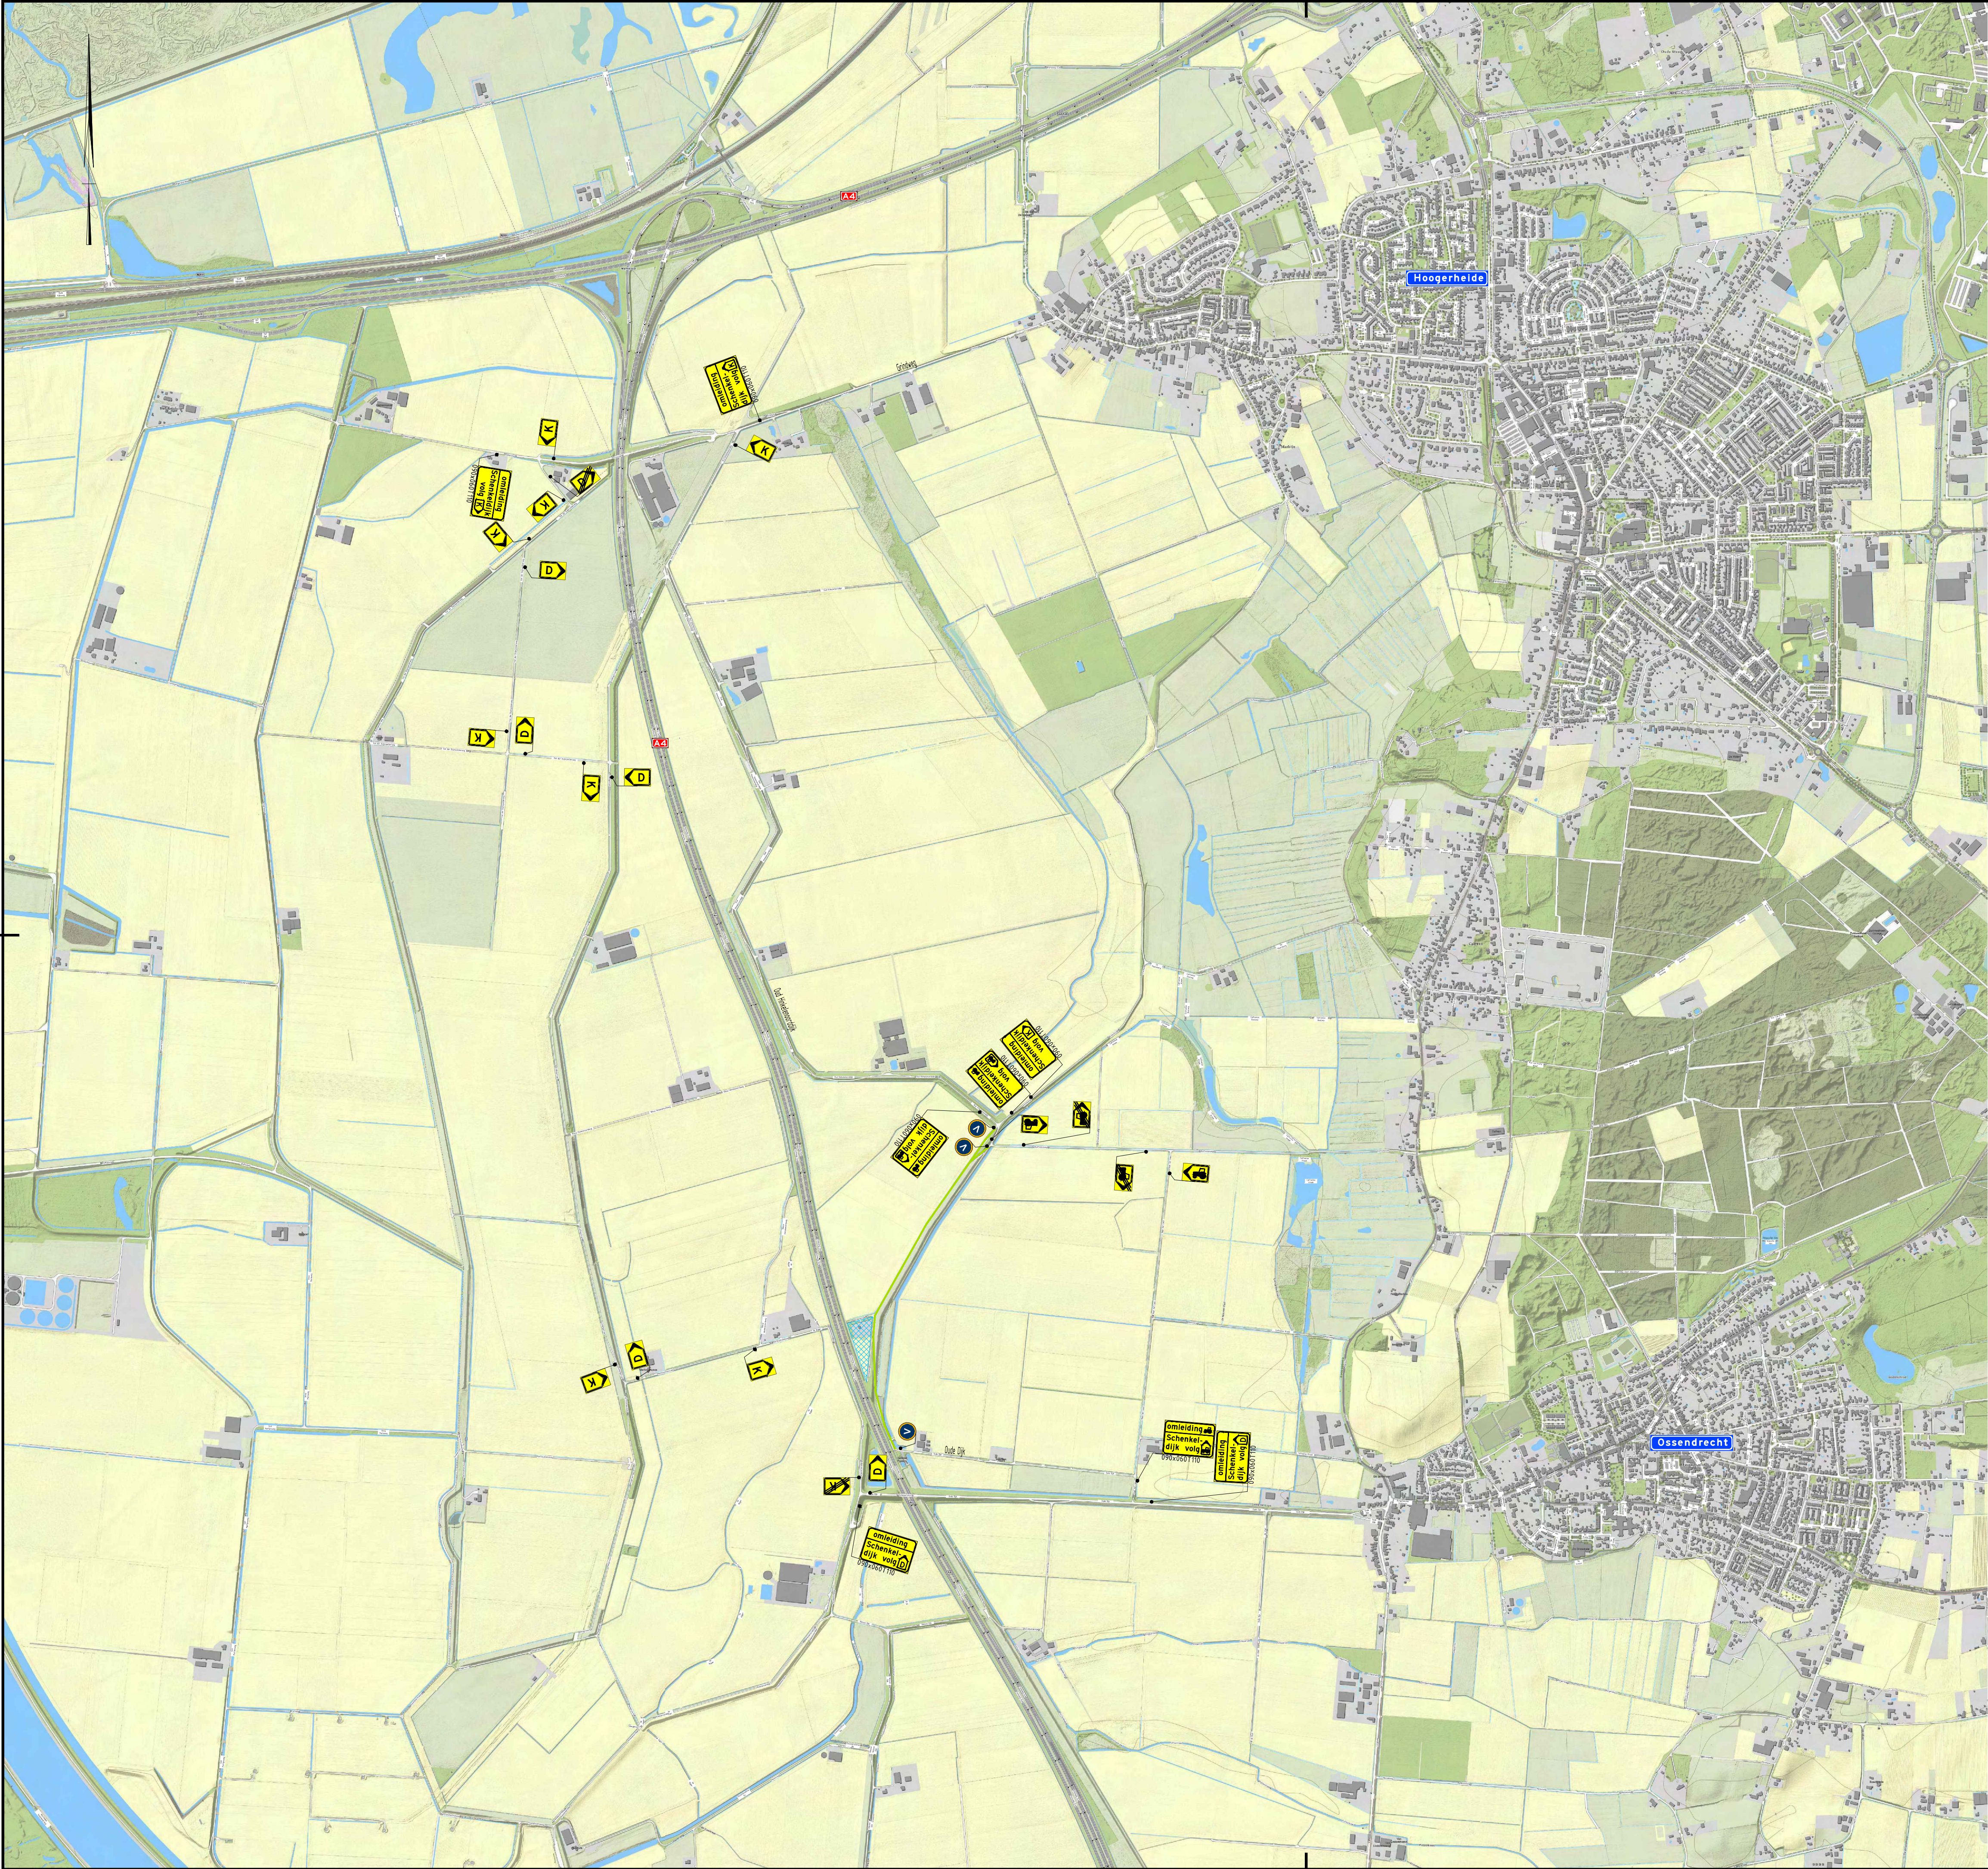

Voor aankondiging(en):

V

=

deze weg dicht

22 jan - 1 sep

ma-vr 7-17h

Legenda

- Werkruimte
- Gesloten wegvak
- omleiding** - Omleidingsroute

Conflicterende RVV-bebording afplakken/afdraaien
Conflicterende NBD-bebording afplakken indien werkzaamheden > 24uur

5.0	17-12-2025	Wijziging omleidingsroute	ChTo	JaHi	JaEc	MiMa
Versie	Datum	Omschrijving	Opsteller	Gecontroleerd	Geautoriseerd	Vrijgegeven
Heijmans Wegspecialismen Afd. Verkeers technieken						
Graafsebaan 57 5248 JT Rosmalen			Postbus 766 5201 AT 's-Hertogenbosch			
			T +31 (0)73 543 58 73			
			Documentsoort Tekening			
			Projectnummer G.0281512.4-127.20.0003			
			Schaal nvt			
			Formaat A1			
			In 1 bladen, blad nr. 1			
			Gemeten			
			Tekeningsnummer G.028151.0003-OML-001			
			Versie 5.0			

Regionale Projecten 2025
Tijdelijke verkeersmaatregelen
Ossendrecht - Oude Dijk
M&R Ossendrecht