
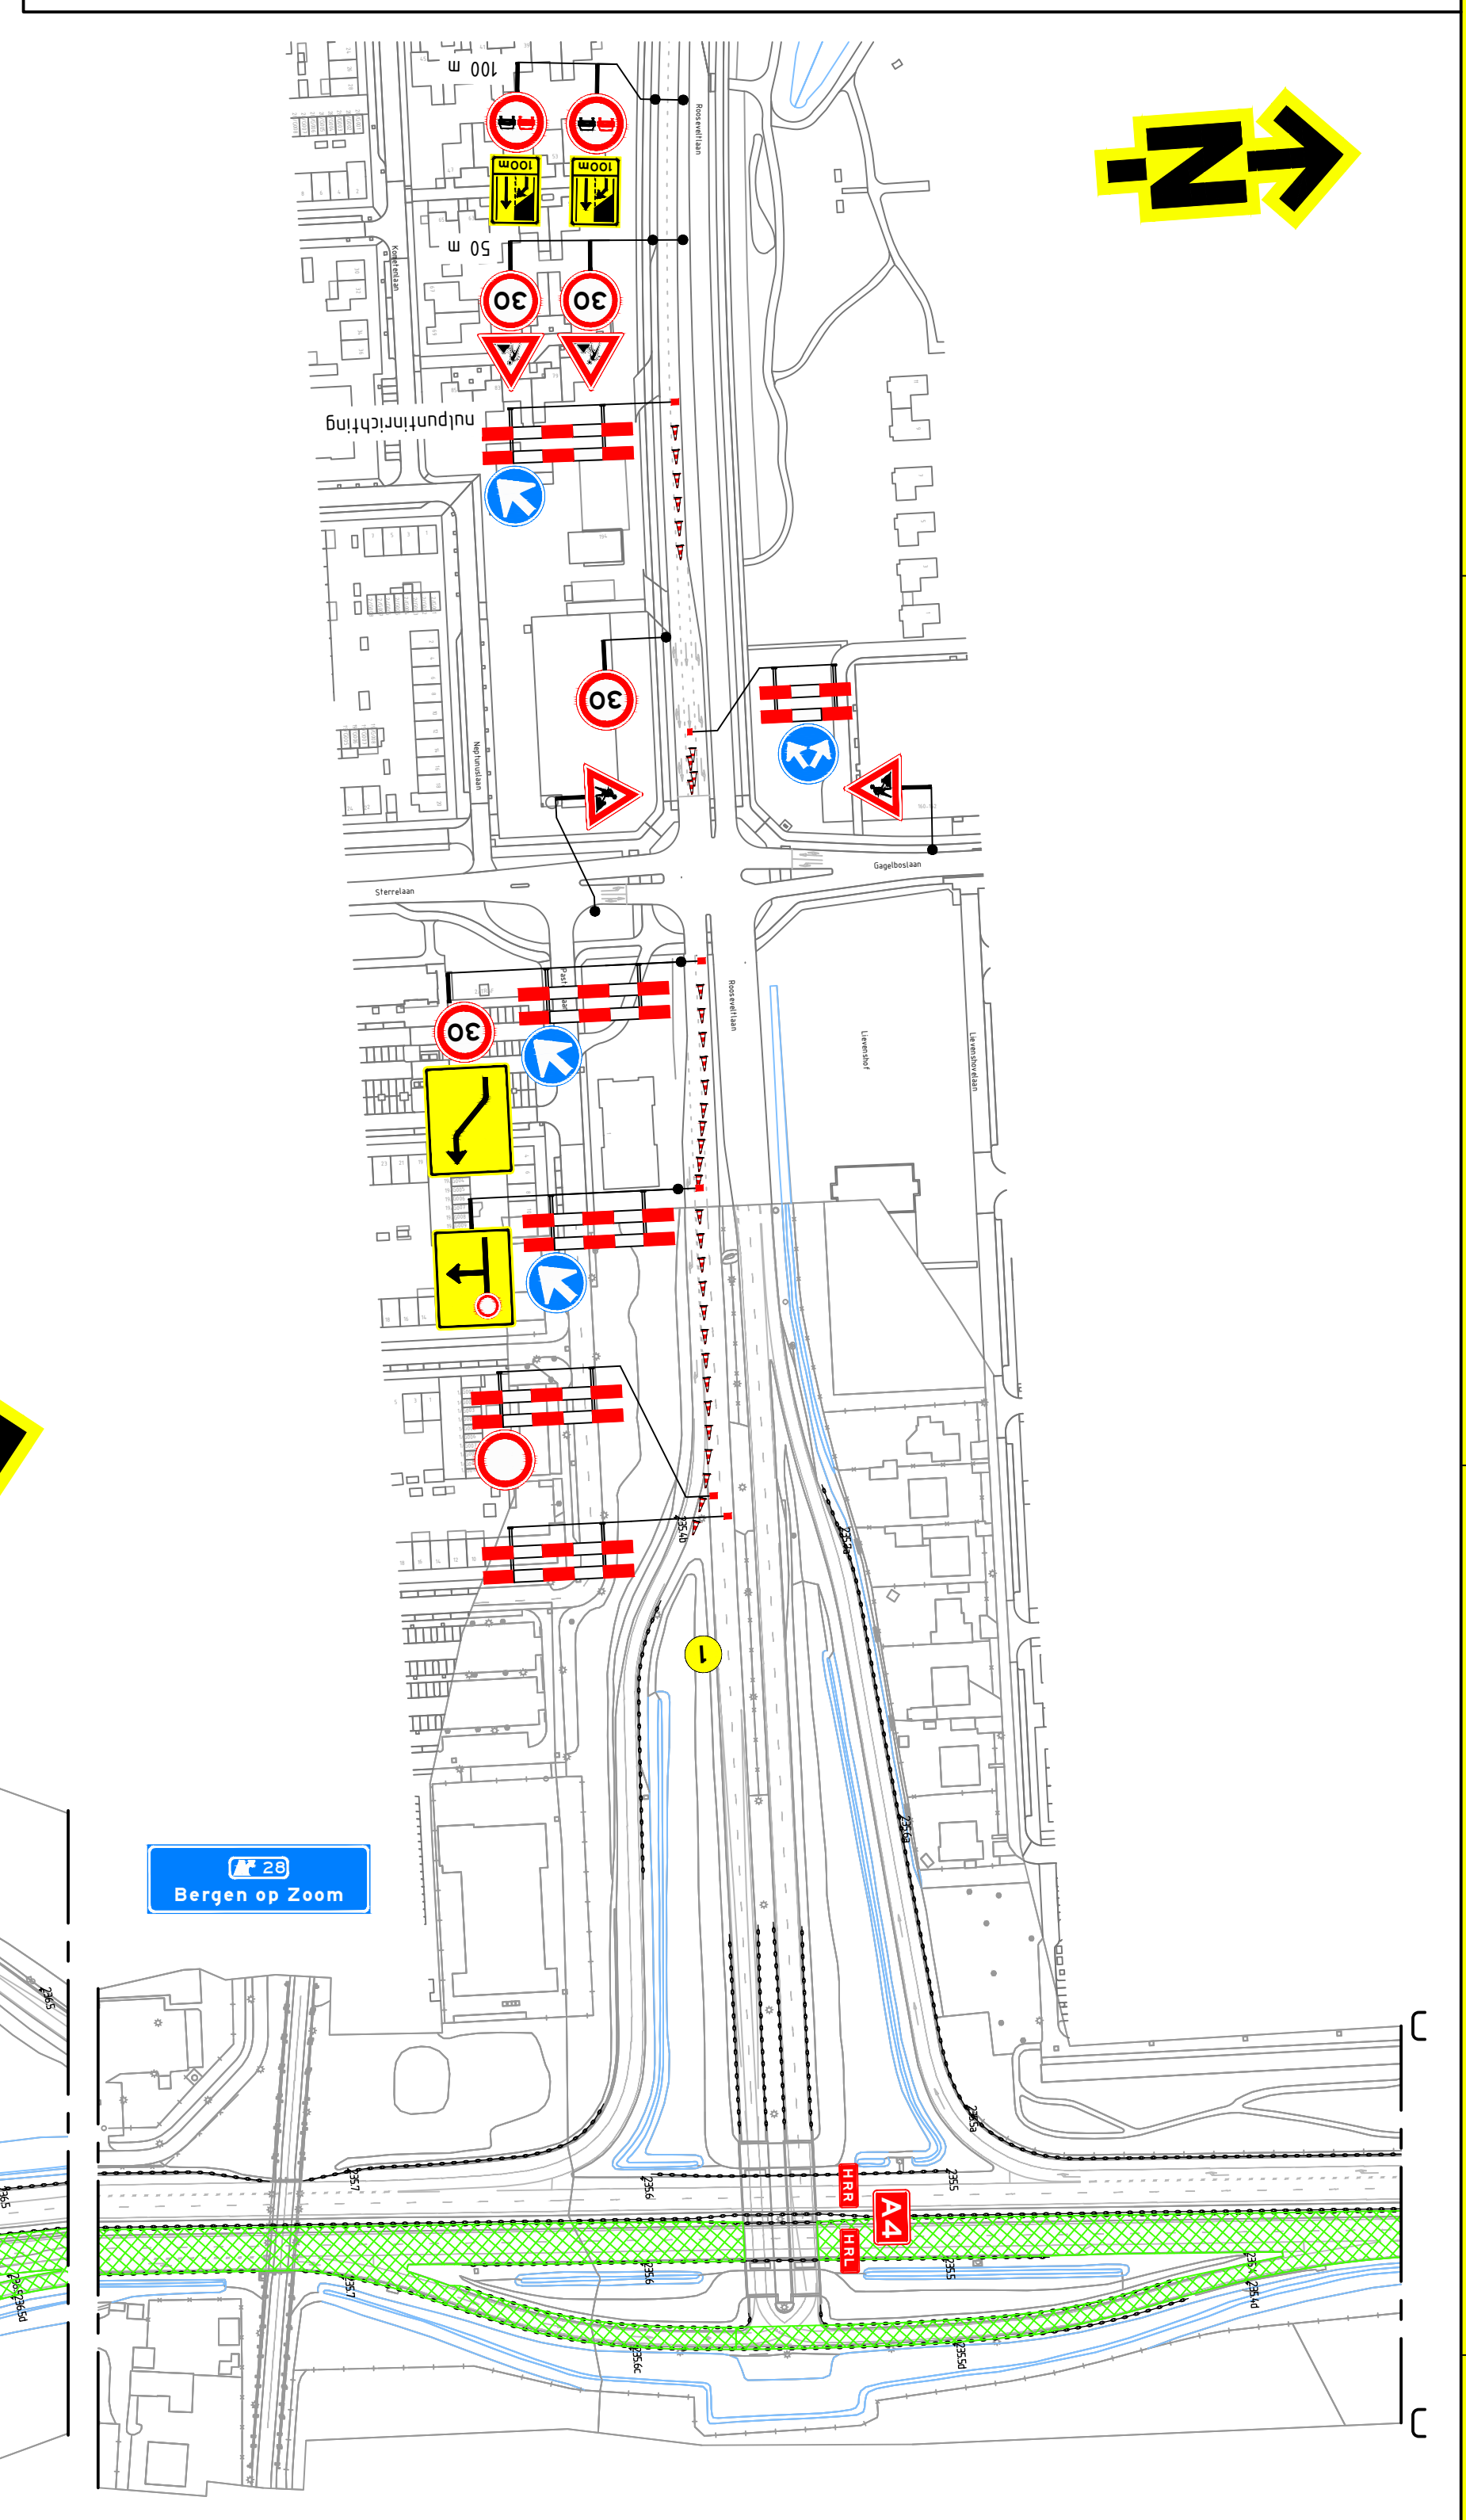
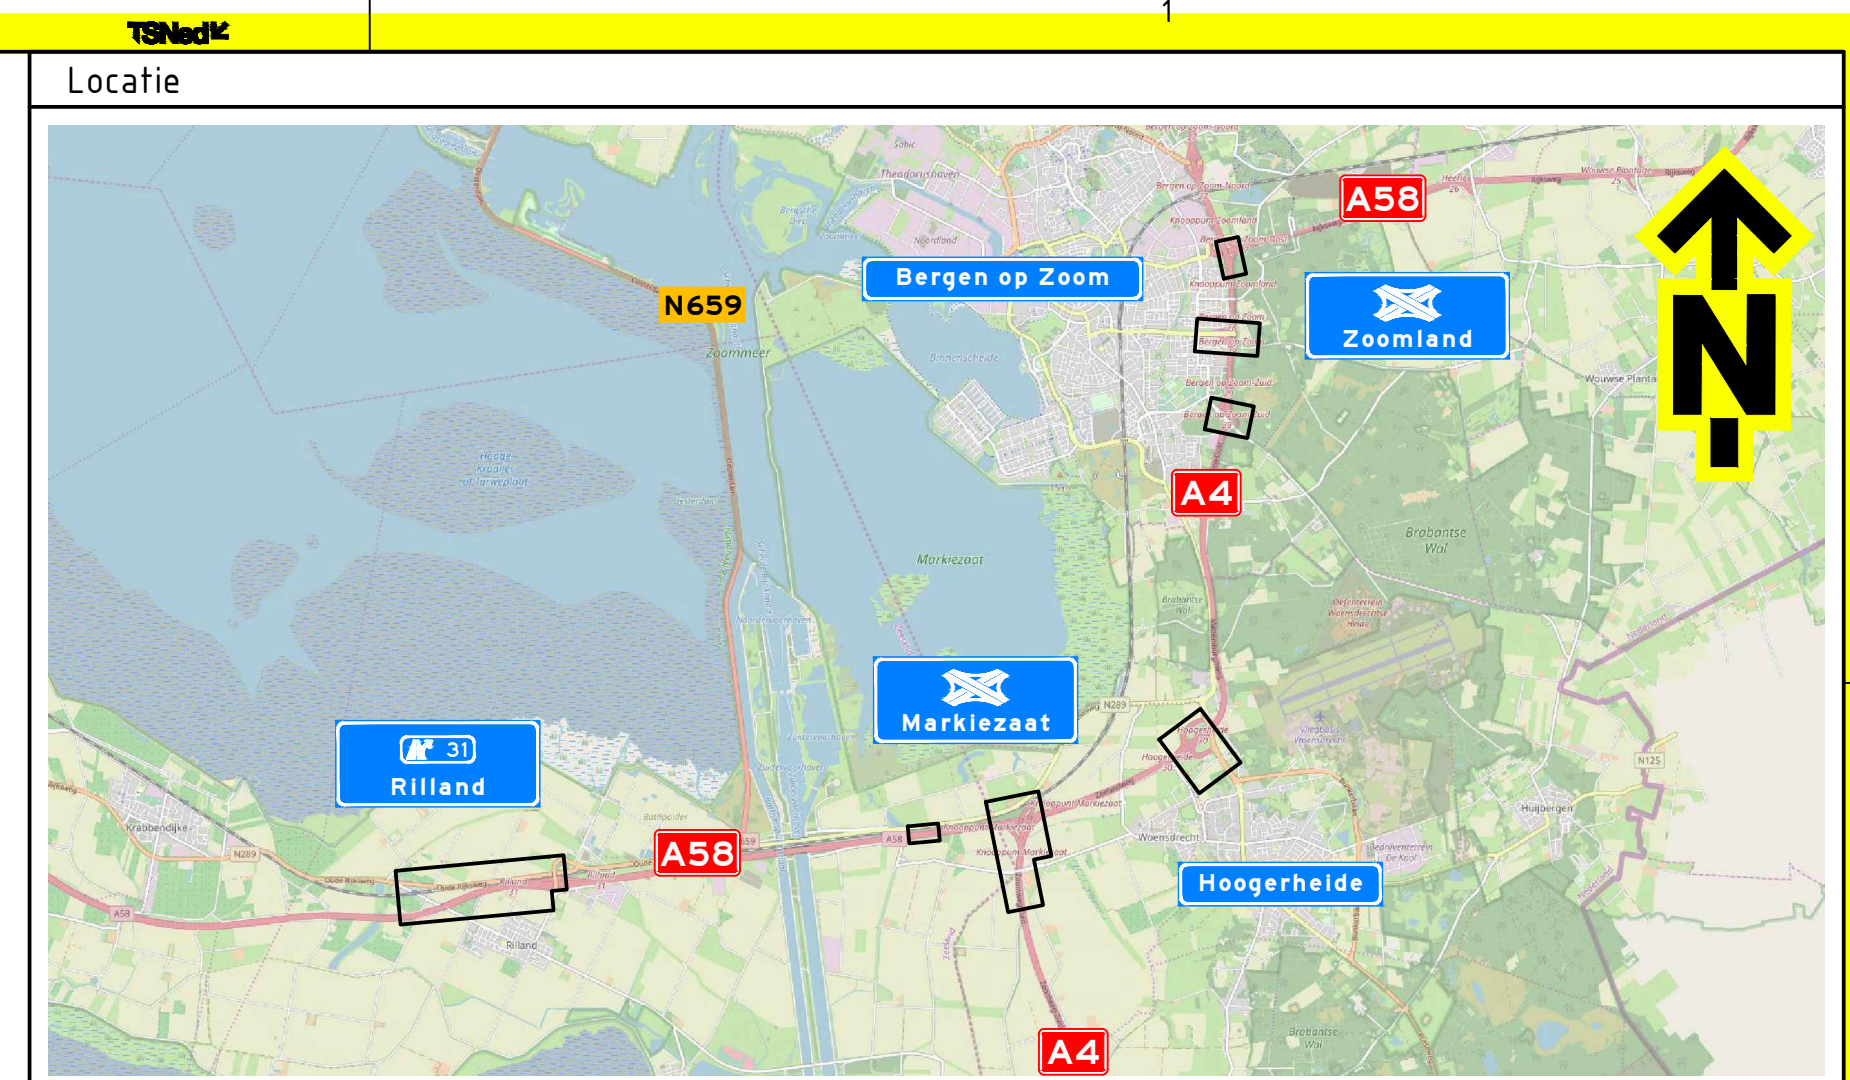


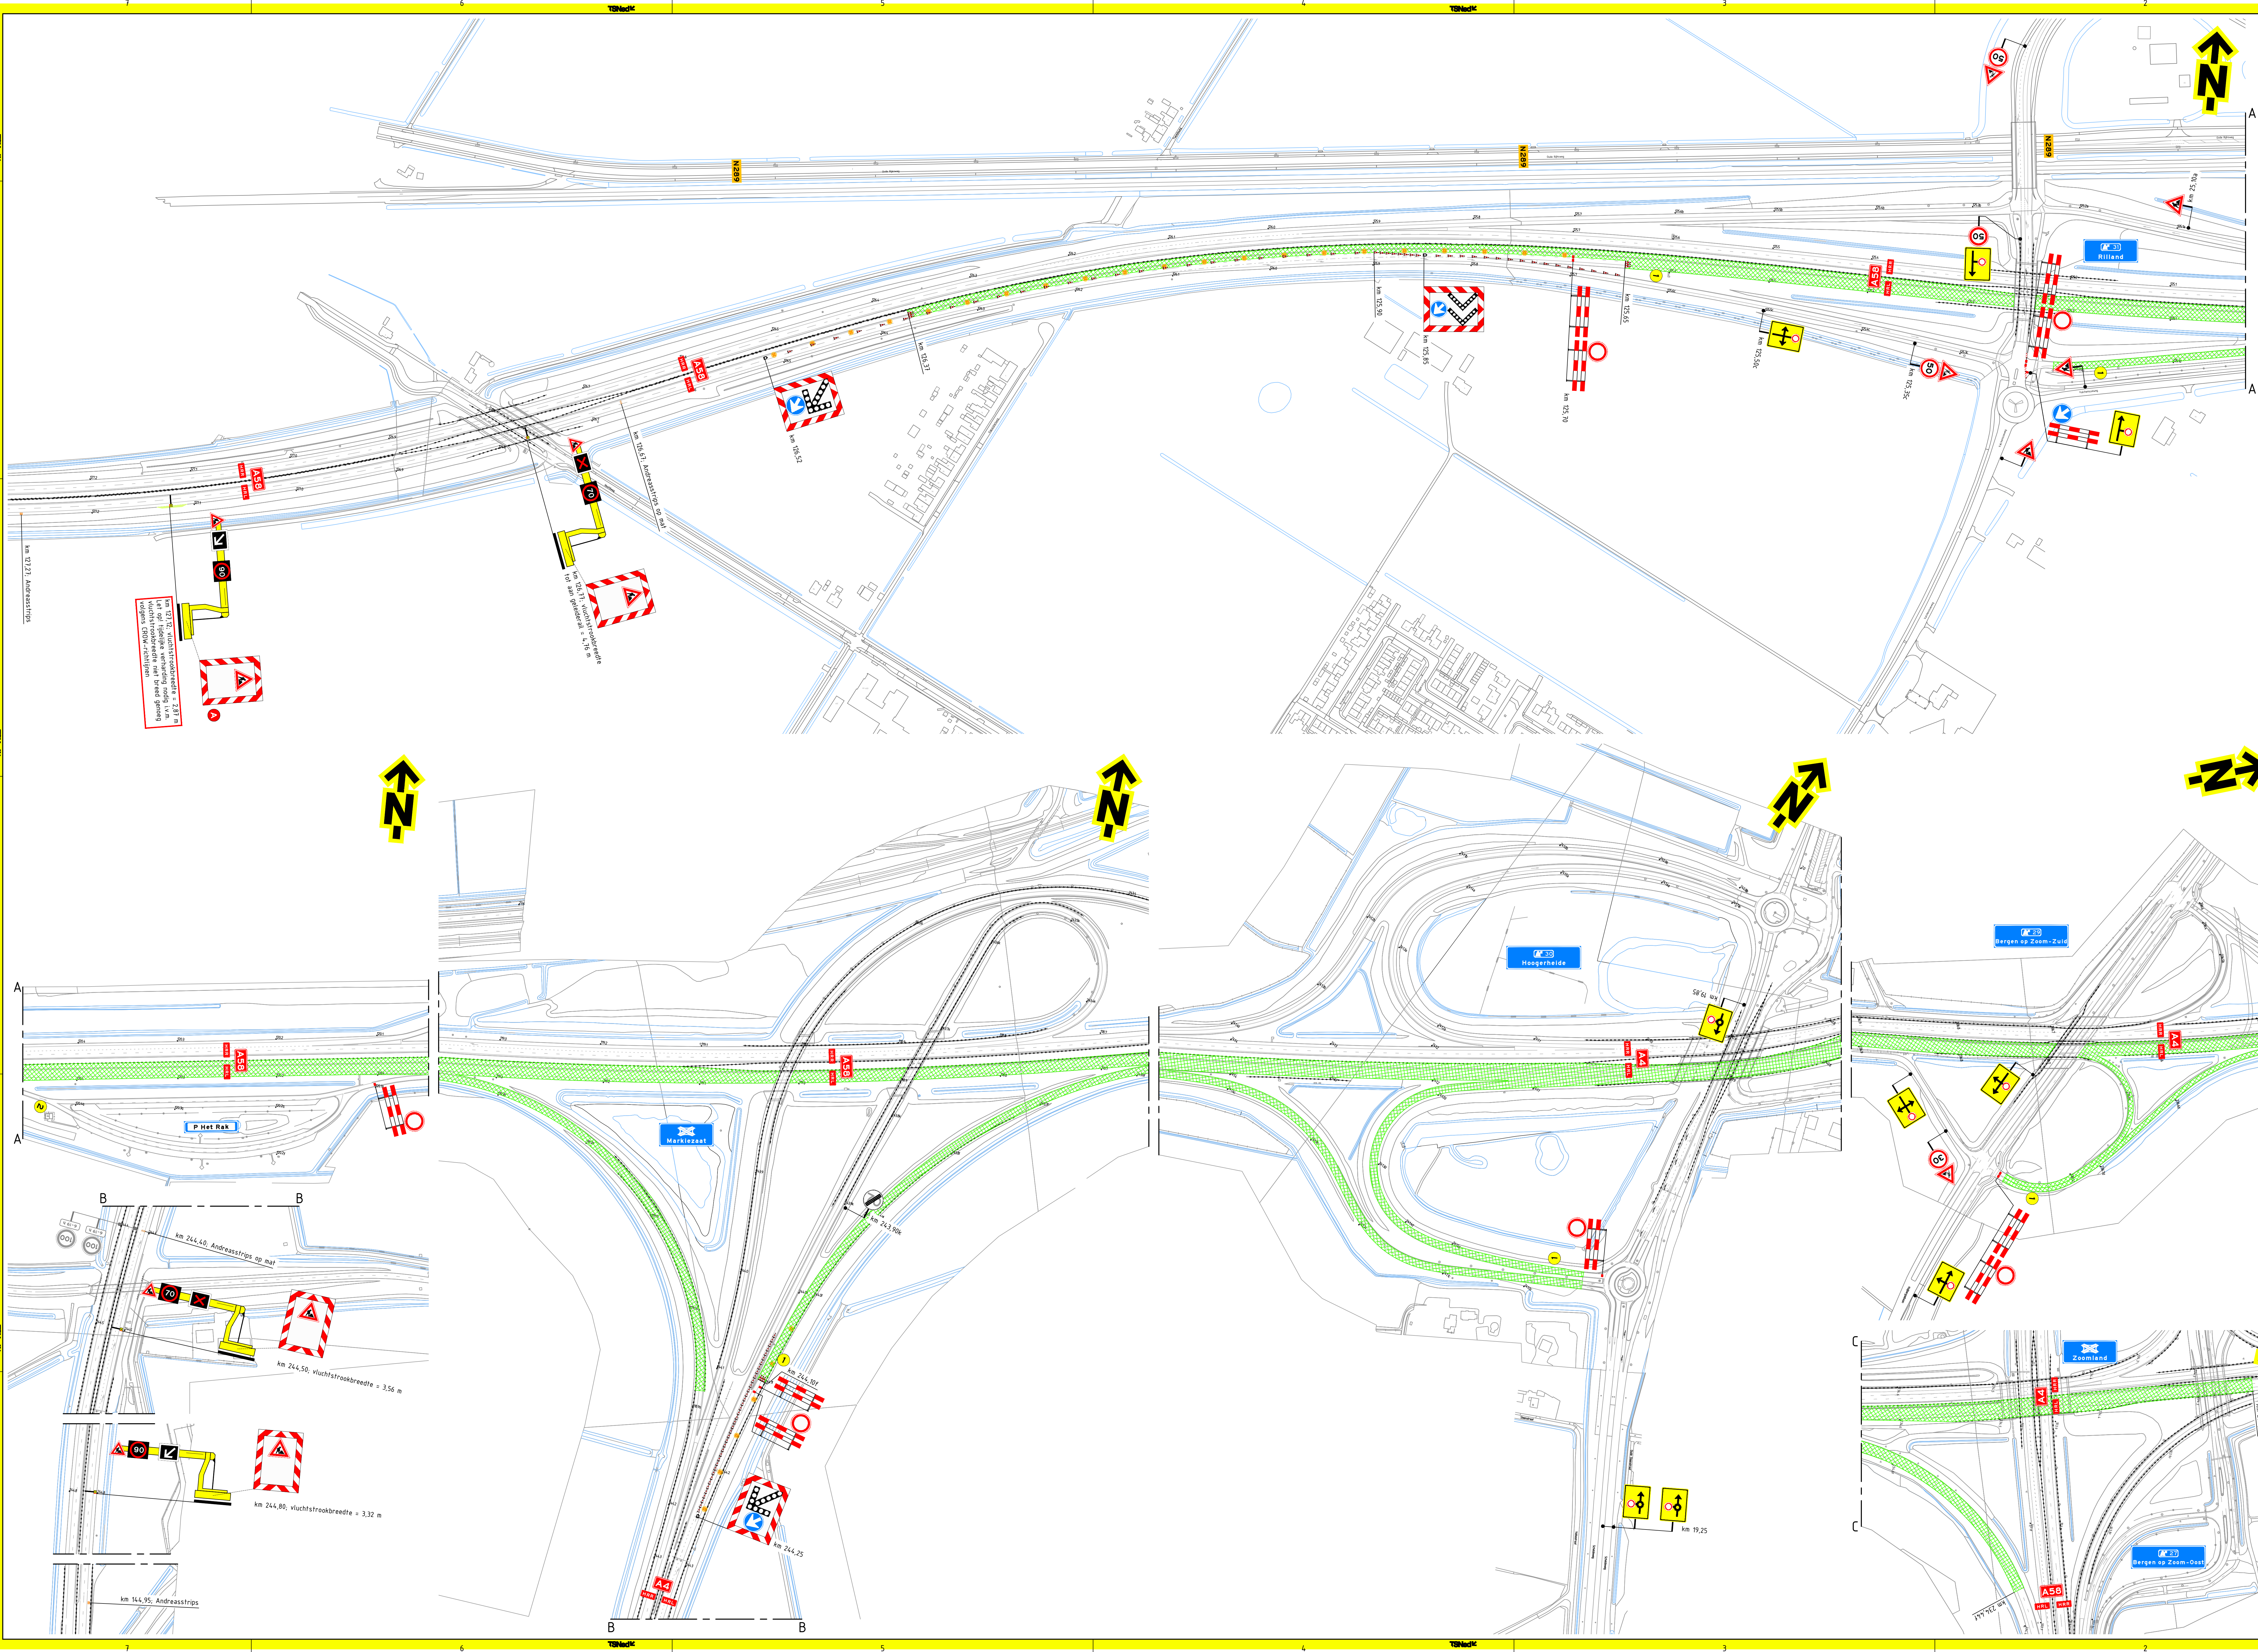

Verklaring	Opmerkingen
- verkrante - aanwezige bebording - cube - tijdelijke verharding (door zorg van hoofdaannemer) - voorankondigingsbord plaatsen twee weken voor aanvang van de werkzaamheden	- afplakken/afruisen conflicterende bebording - de locatie van bebording is indicatief, de exacte locatie wordt in het werk bepaald
1 2	Bijbehorende tekeningen PR03379-05B01
	Afwijkingen - tijdelijke verharding nodig i.v.m. vluchtstrookbreedte niet breed genoeg volgens CROW-richtlijnen
NormeNCR BRL BRIL TSNedK Gebr. Van Kessel	
Series: 02 Beschrijving: Diverse aanpassingen 14-07-24 Versie: 01 Gemaakt: MGR De werf: NVE Bij: 01 Verkeersmaatregelen 10-07-24 Versie: 01 Gemaakt: FVE De werf: NVE	
Project: Verkeersmaatregelen Afstuiting van A58/A4 HRL knpt. Markiezaat - knpt. Zoomland 12000 PR03379-05A01-02 Blad 1 van 1	