


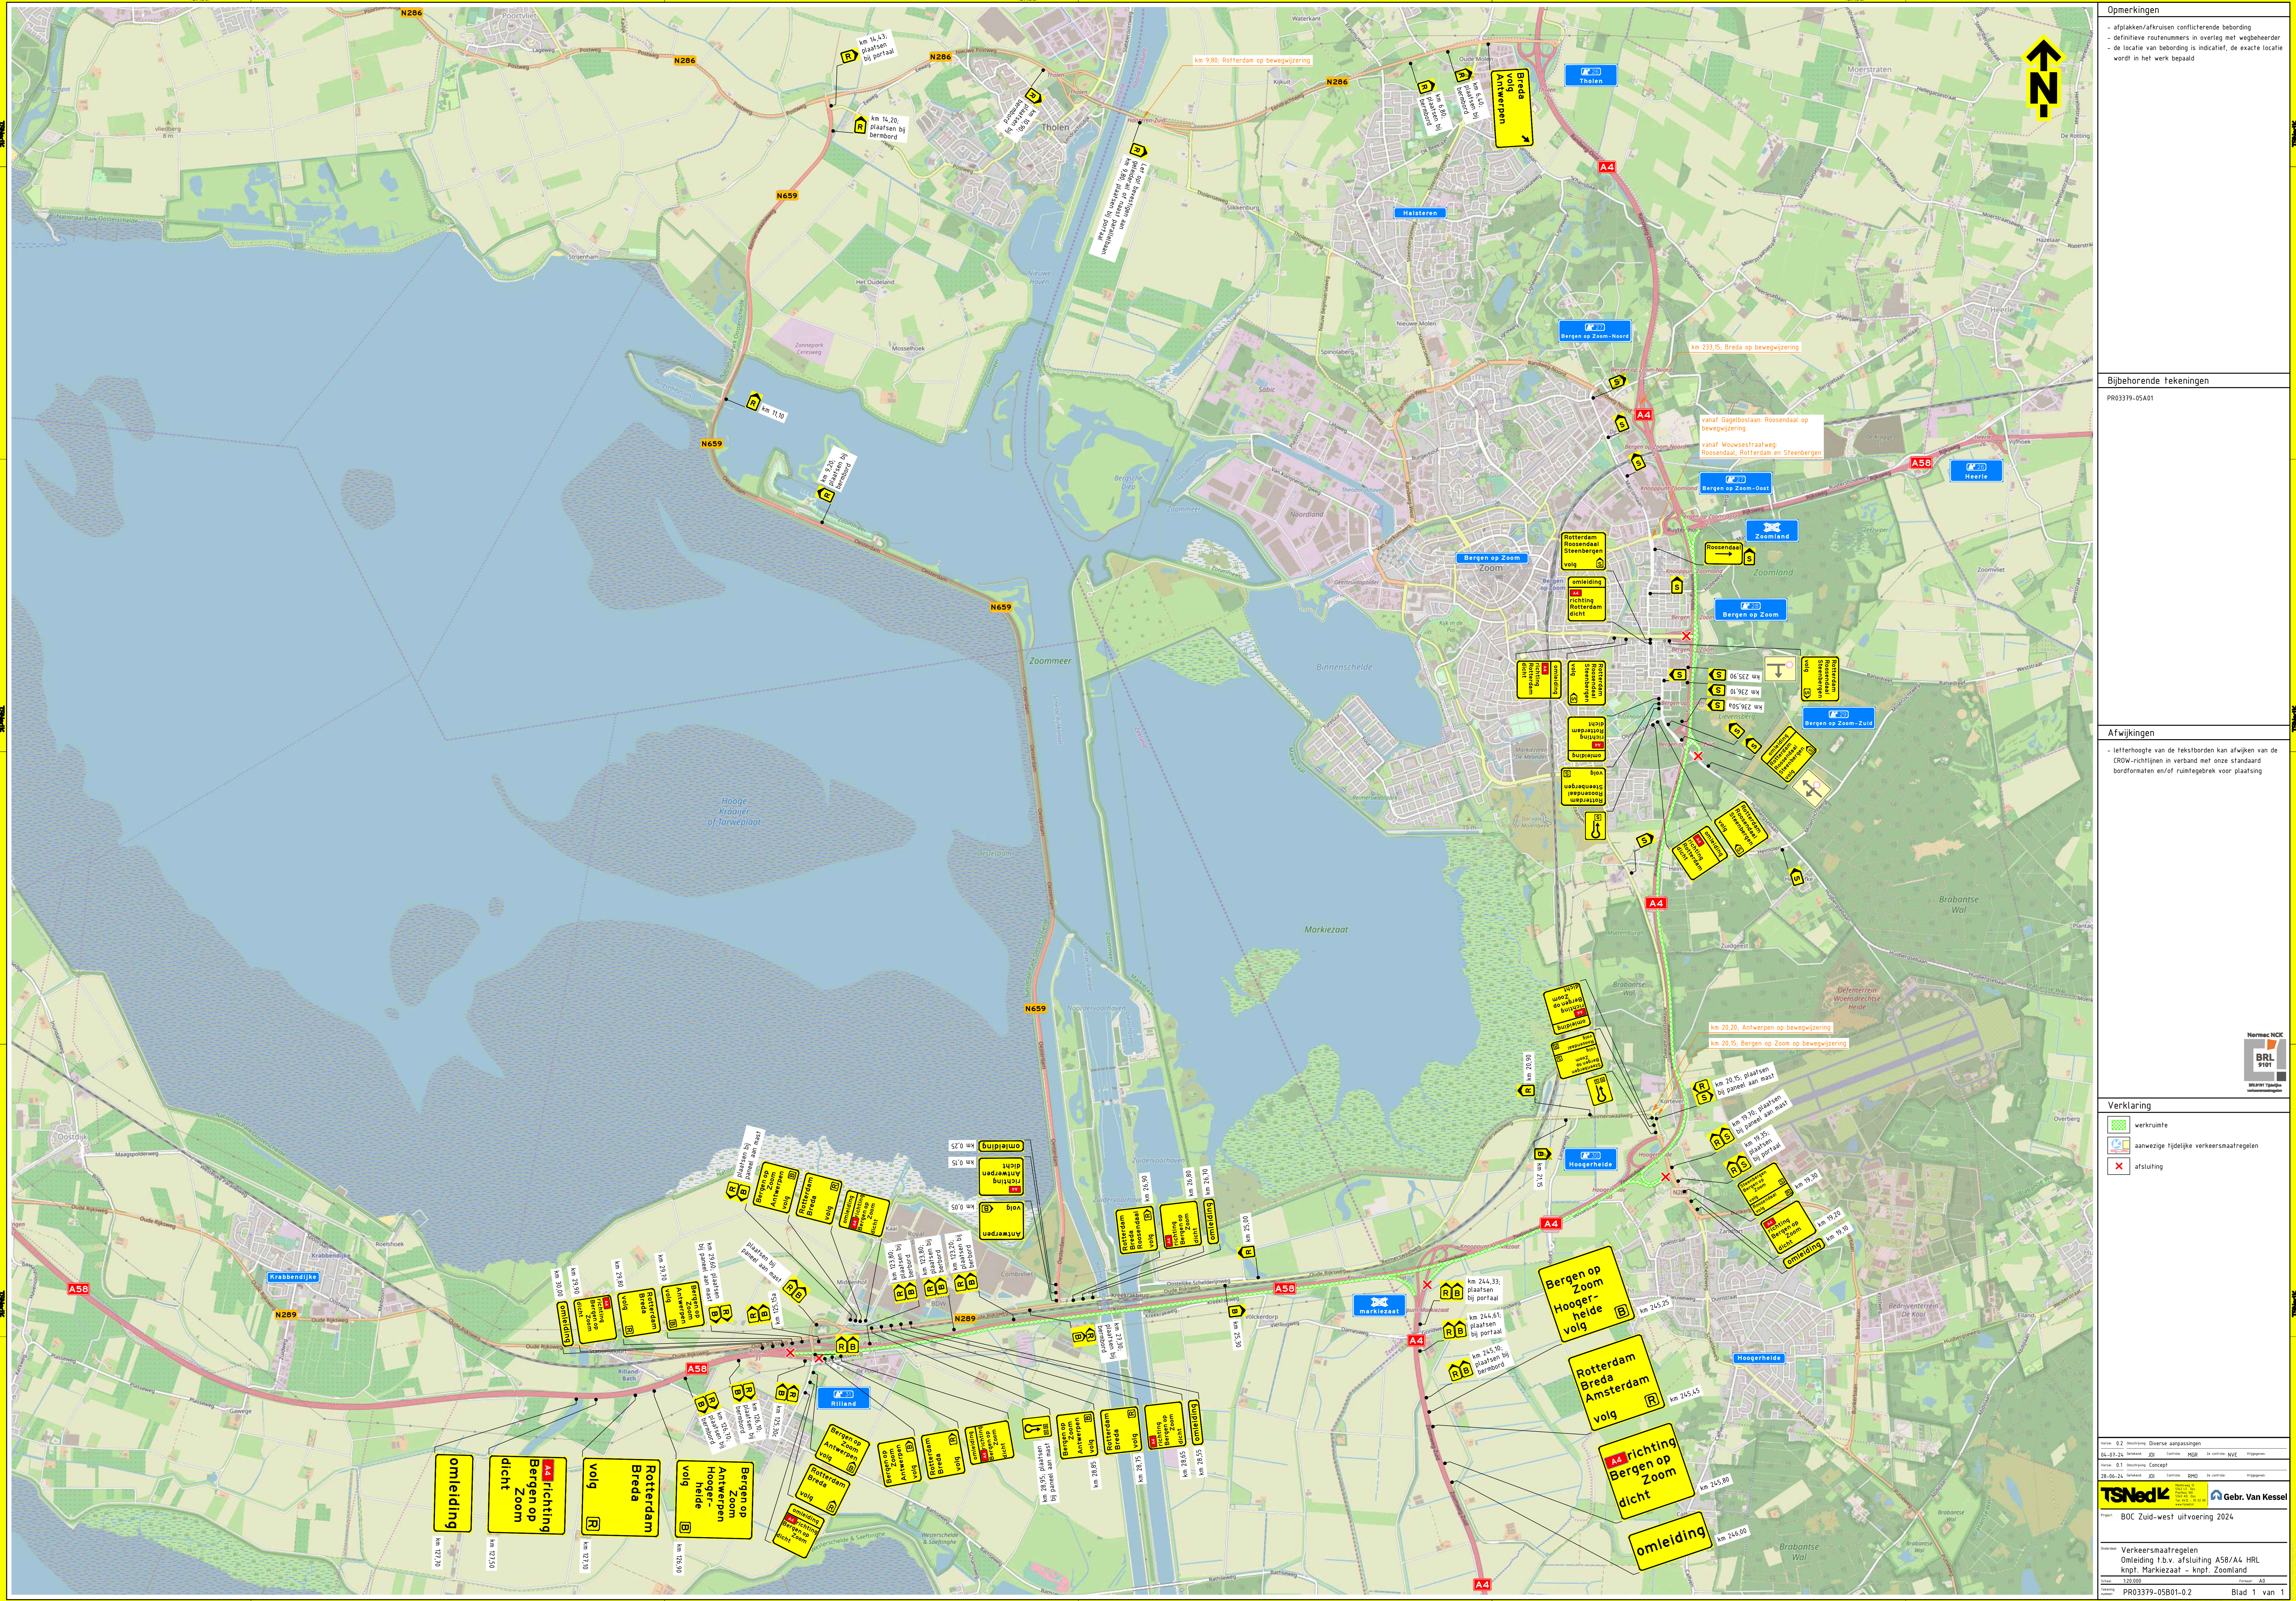

Opmerkingen

- afslappen/afkruisen conflicterende bebording
- definitieve routenummers in overleg met wegbeheerder
- de locatie van bebording is indicatief, de exacte locatie wordt in het werk bepaald

Bijbehorende tekeningen

PR03379-05A01

Afwijkingen

- letterhoogte van de tekstborden kan afwijken van de CROW-richtlijnen in verband met onze standaard bordformaten en/of ruimtegebrek voor plaatsing

Verklaring

- verkrumpte
- aanwezige tijdelijke verkeersmaatregelen
- afsluiting

versie	0.2	inhoud	Diverse aanpassingen	
24.06.24	versie	0.2	in verband met de wijziging van de	afsluiting
24.06.24	versie	0.2	in verband met de wijziging van de	afsluiting
24.06.24	versie	0.2	in verband met de wijziging van de	afsluiting

TSNedK

BOC Zuid-west uitvoering 2024

overeen	Verkeersmaatregelen
overeen	Omlleiding t.b.v. afsluiting A58/A4 HRL
overeen	knpt. Markiezaat - knpt. Zoomland
overeen	PR03379-05B01-0.2
overeen	Blad 1 van 1