
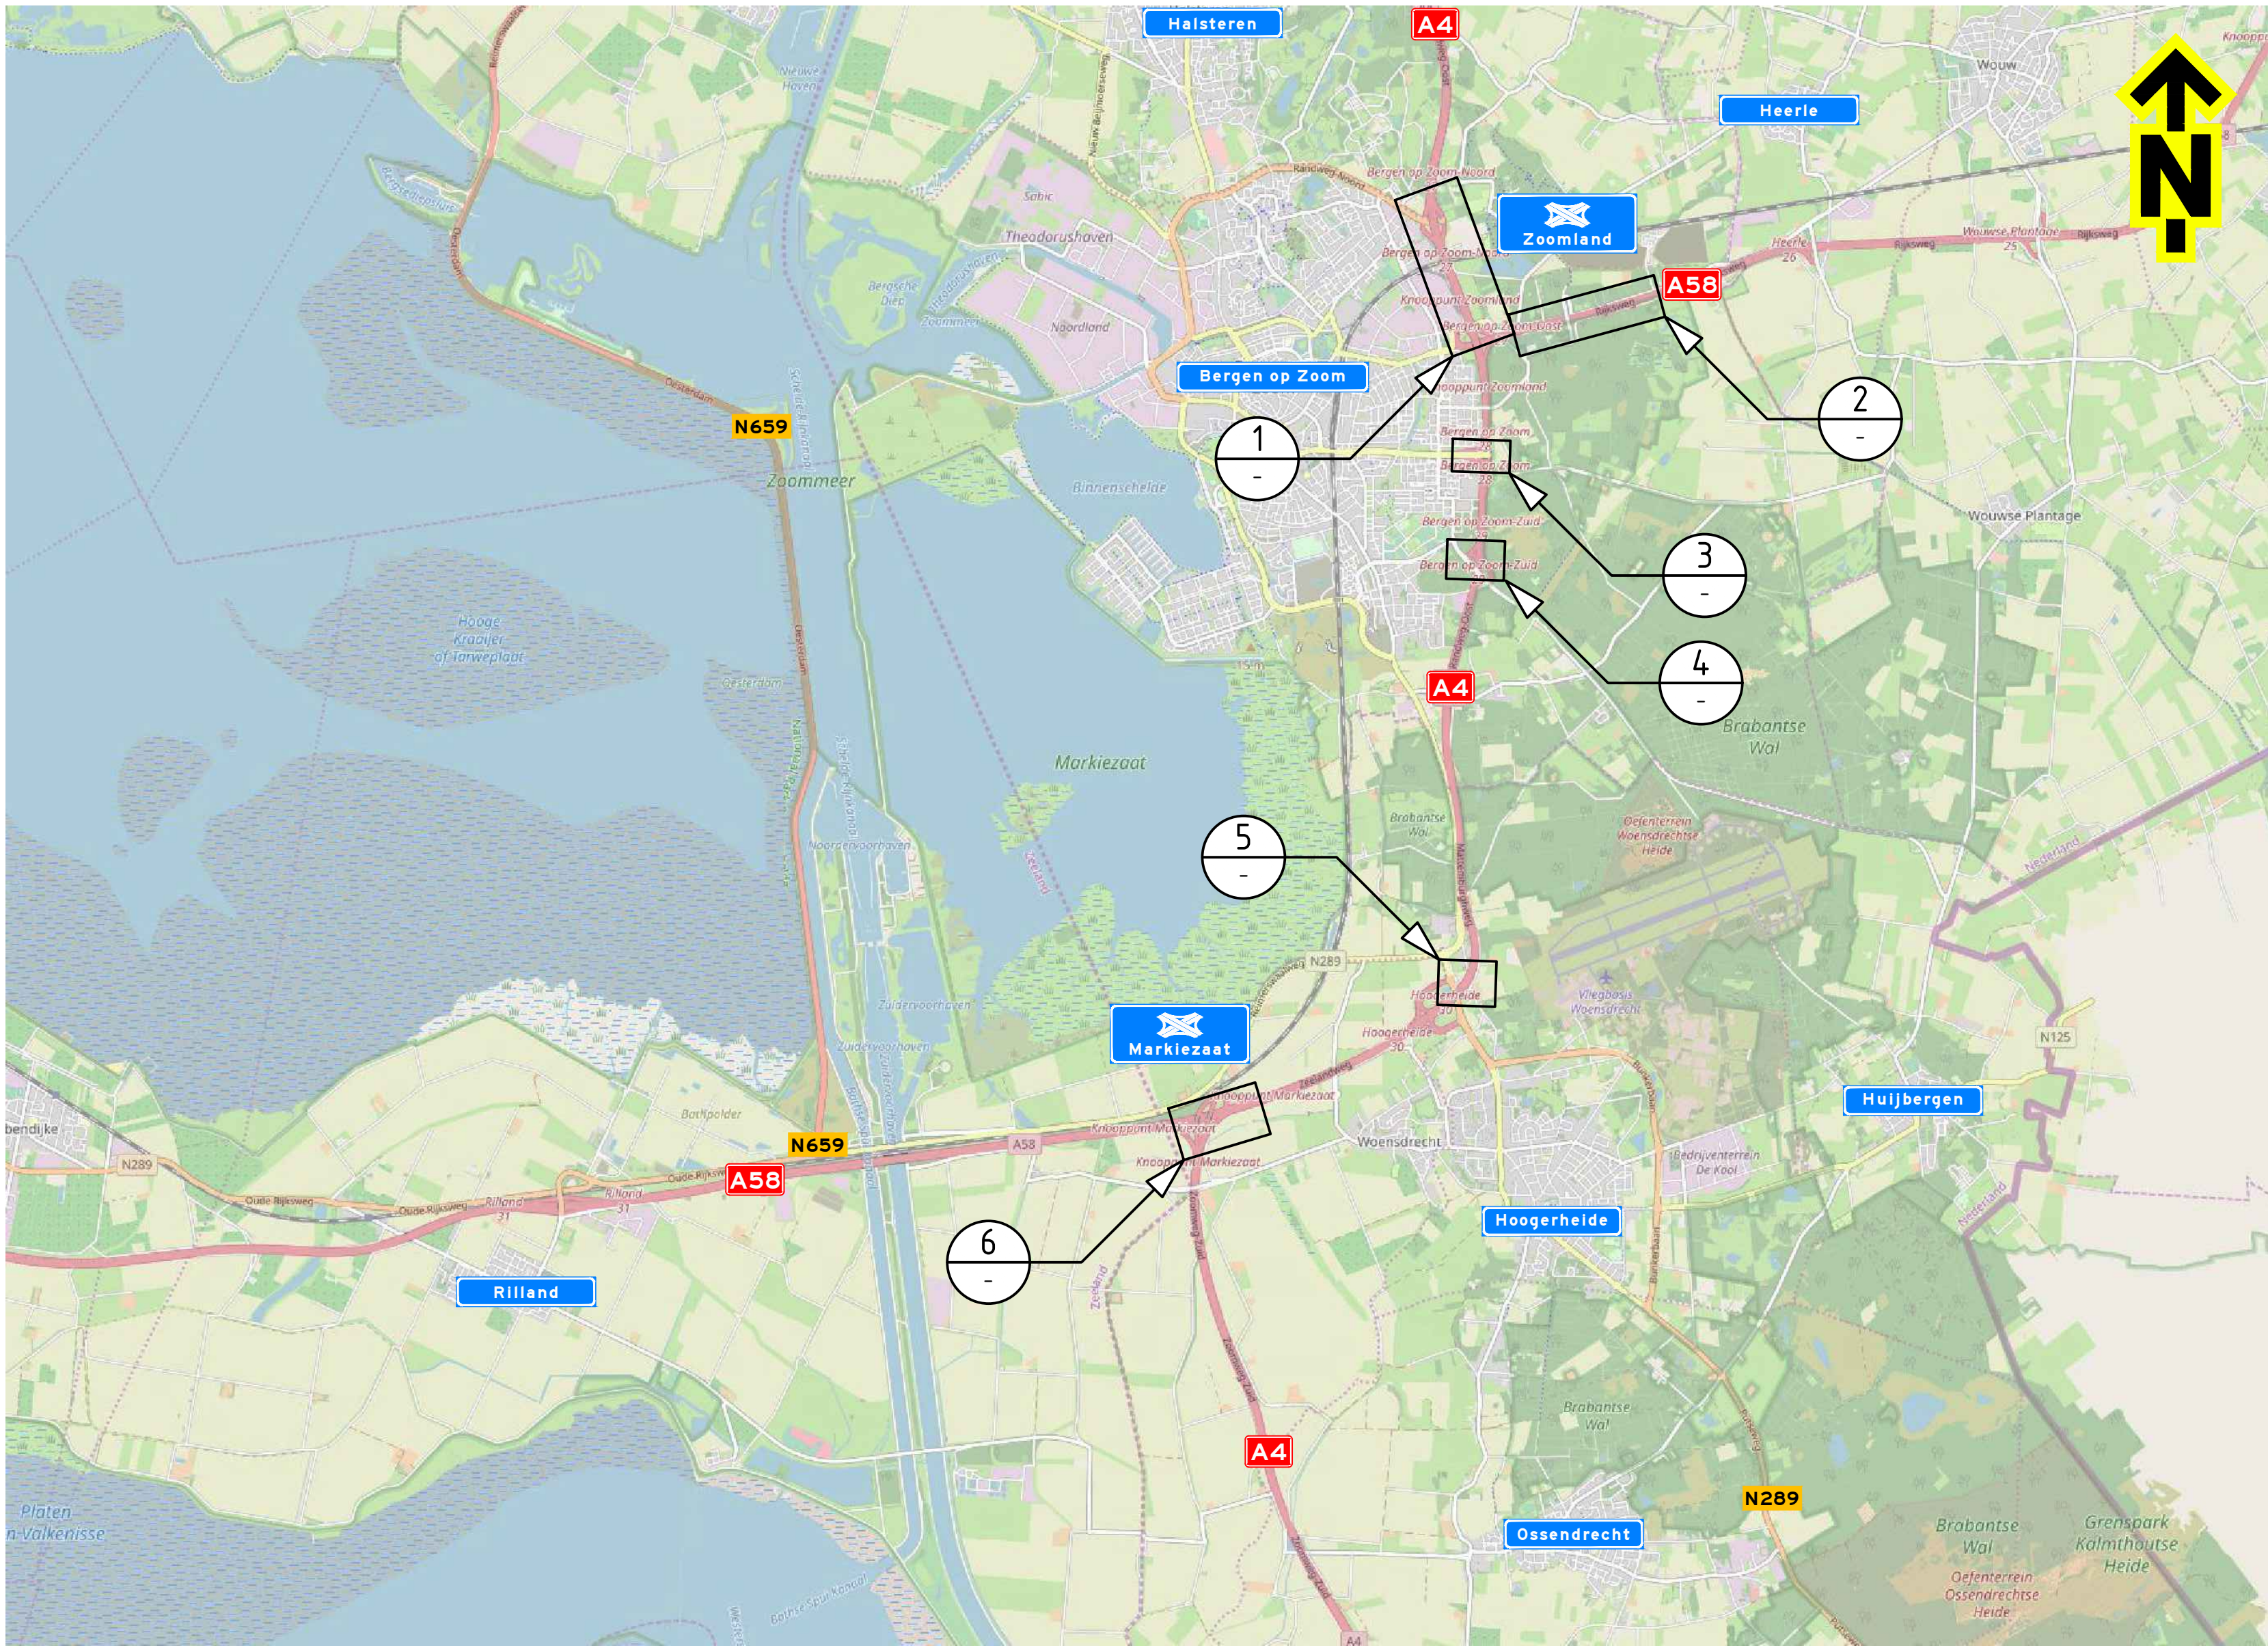
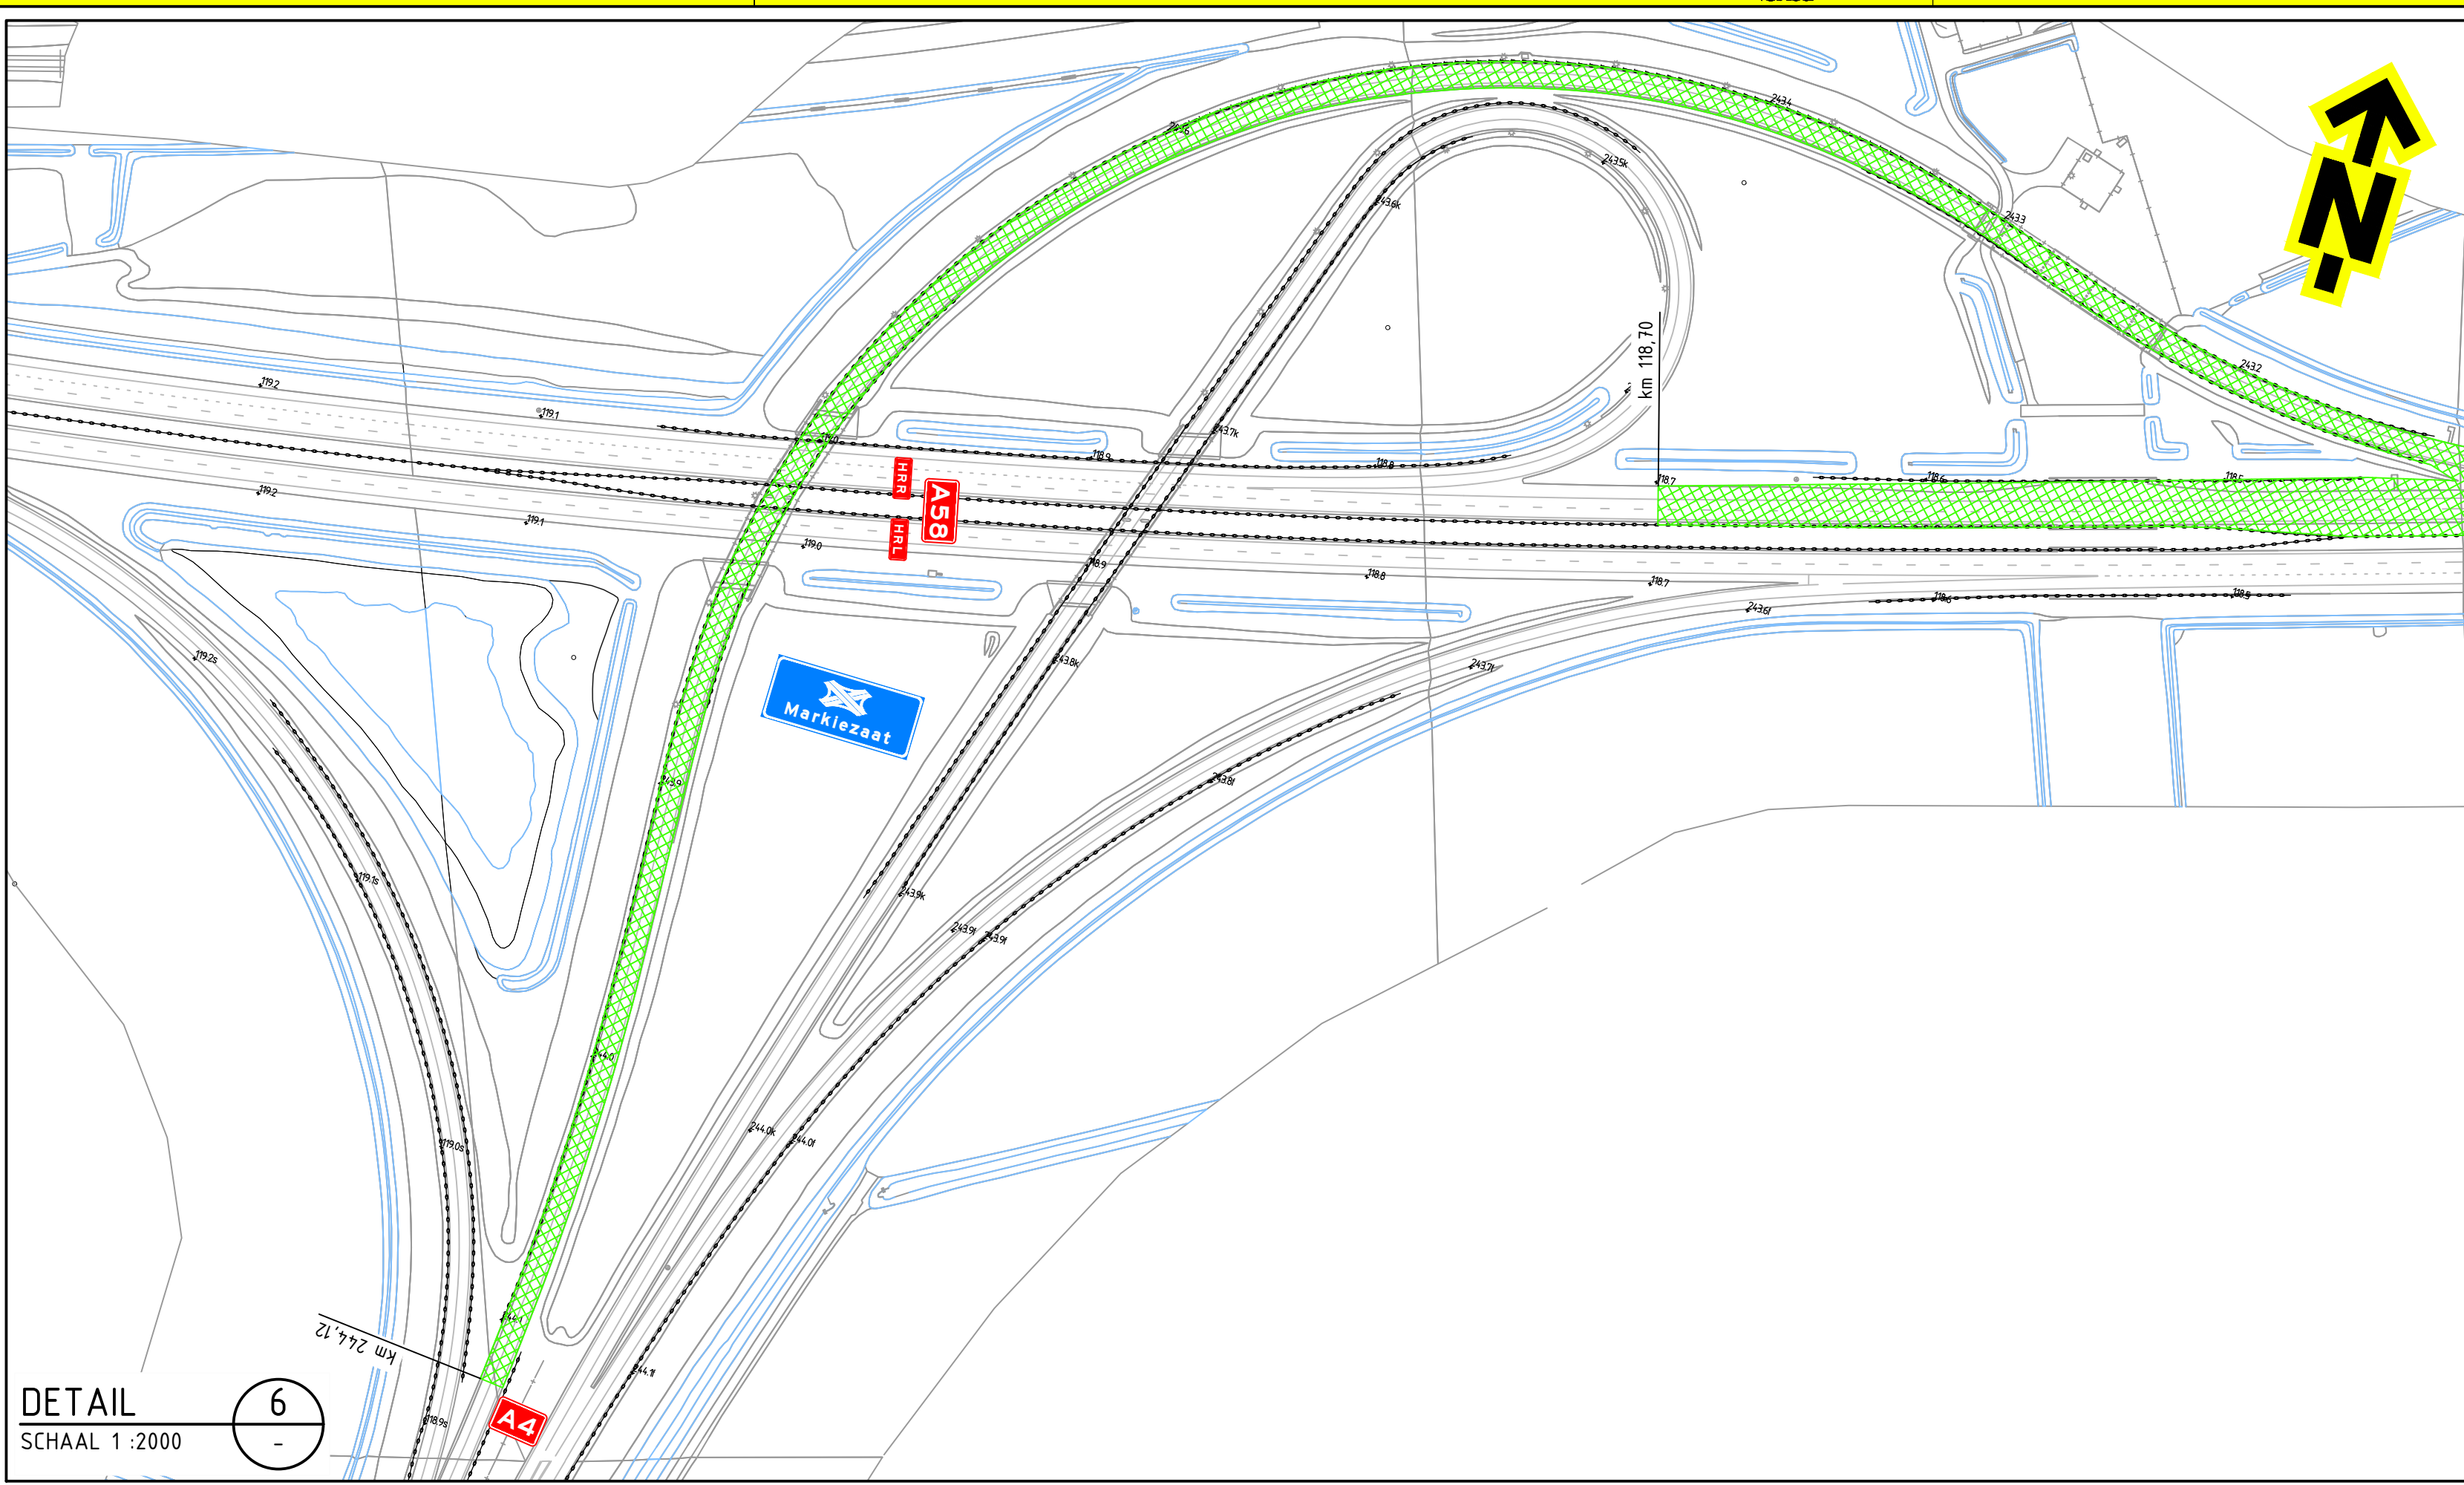
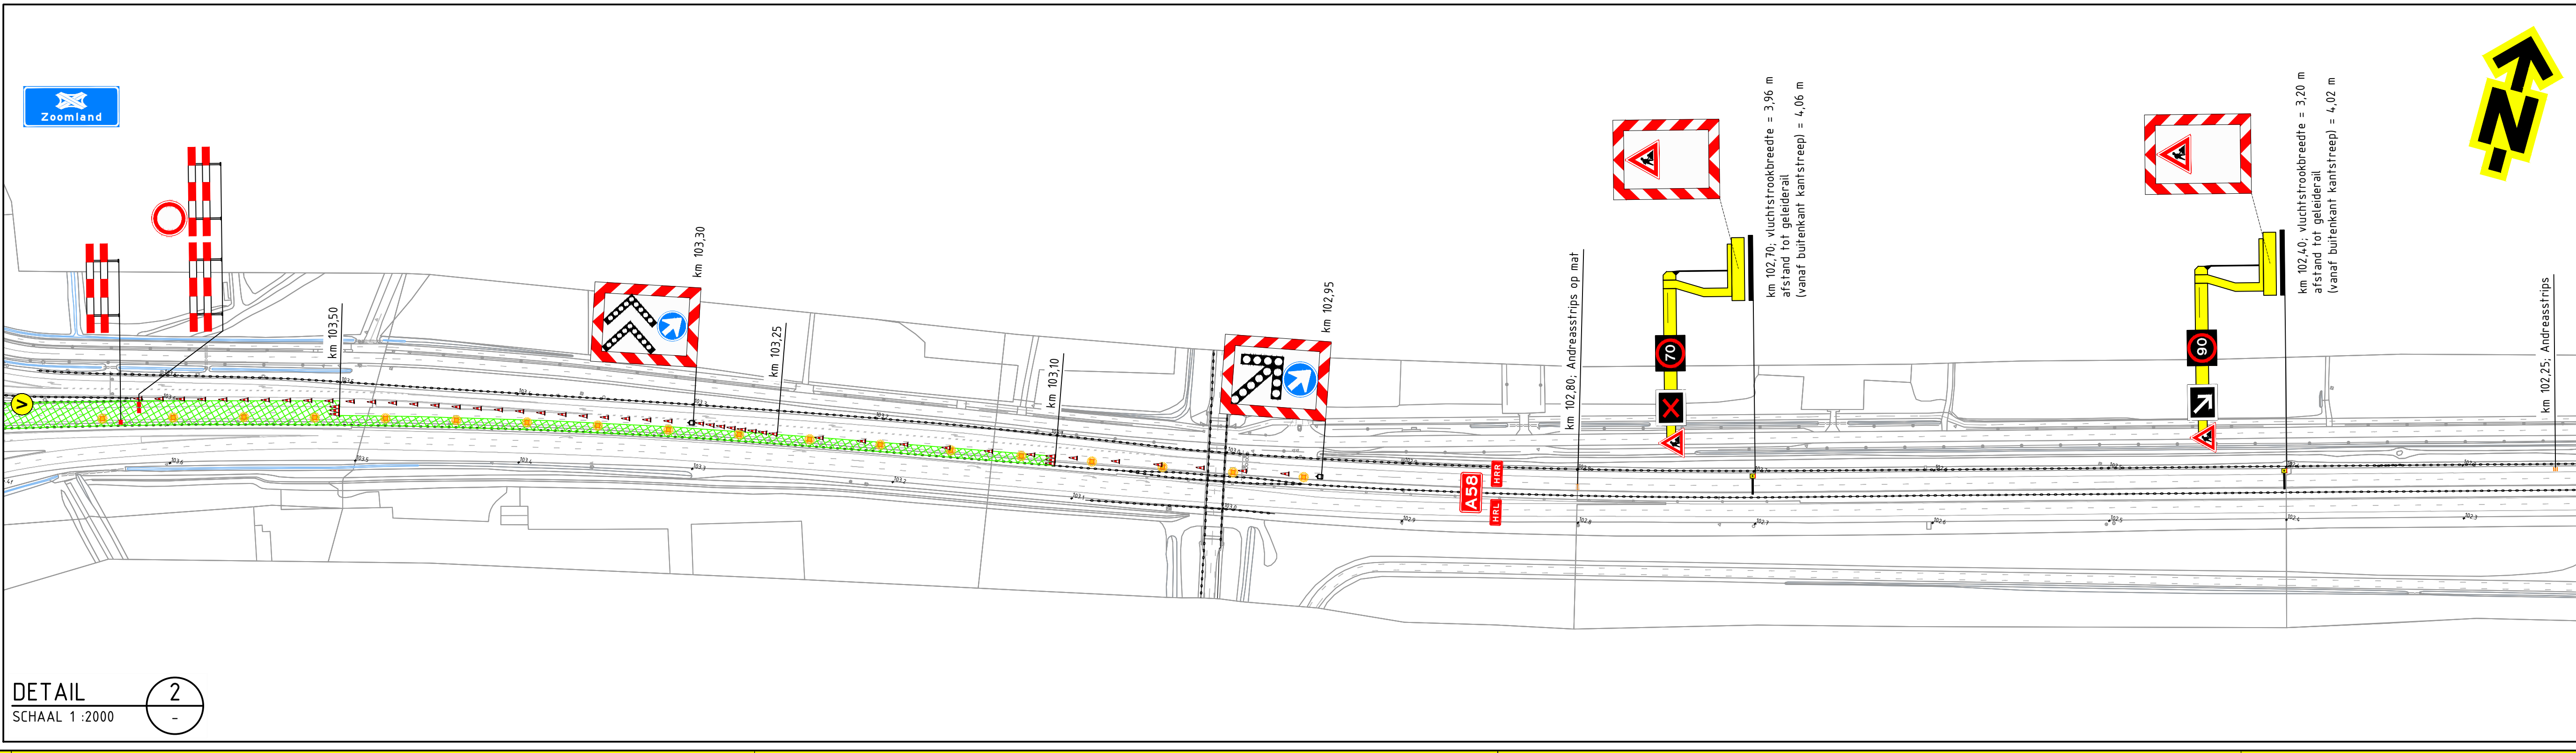
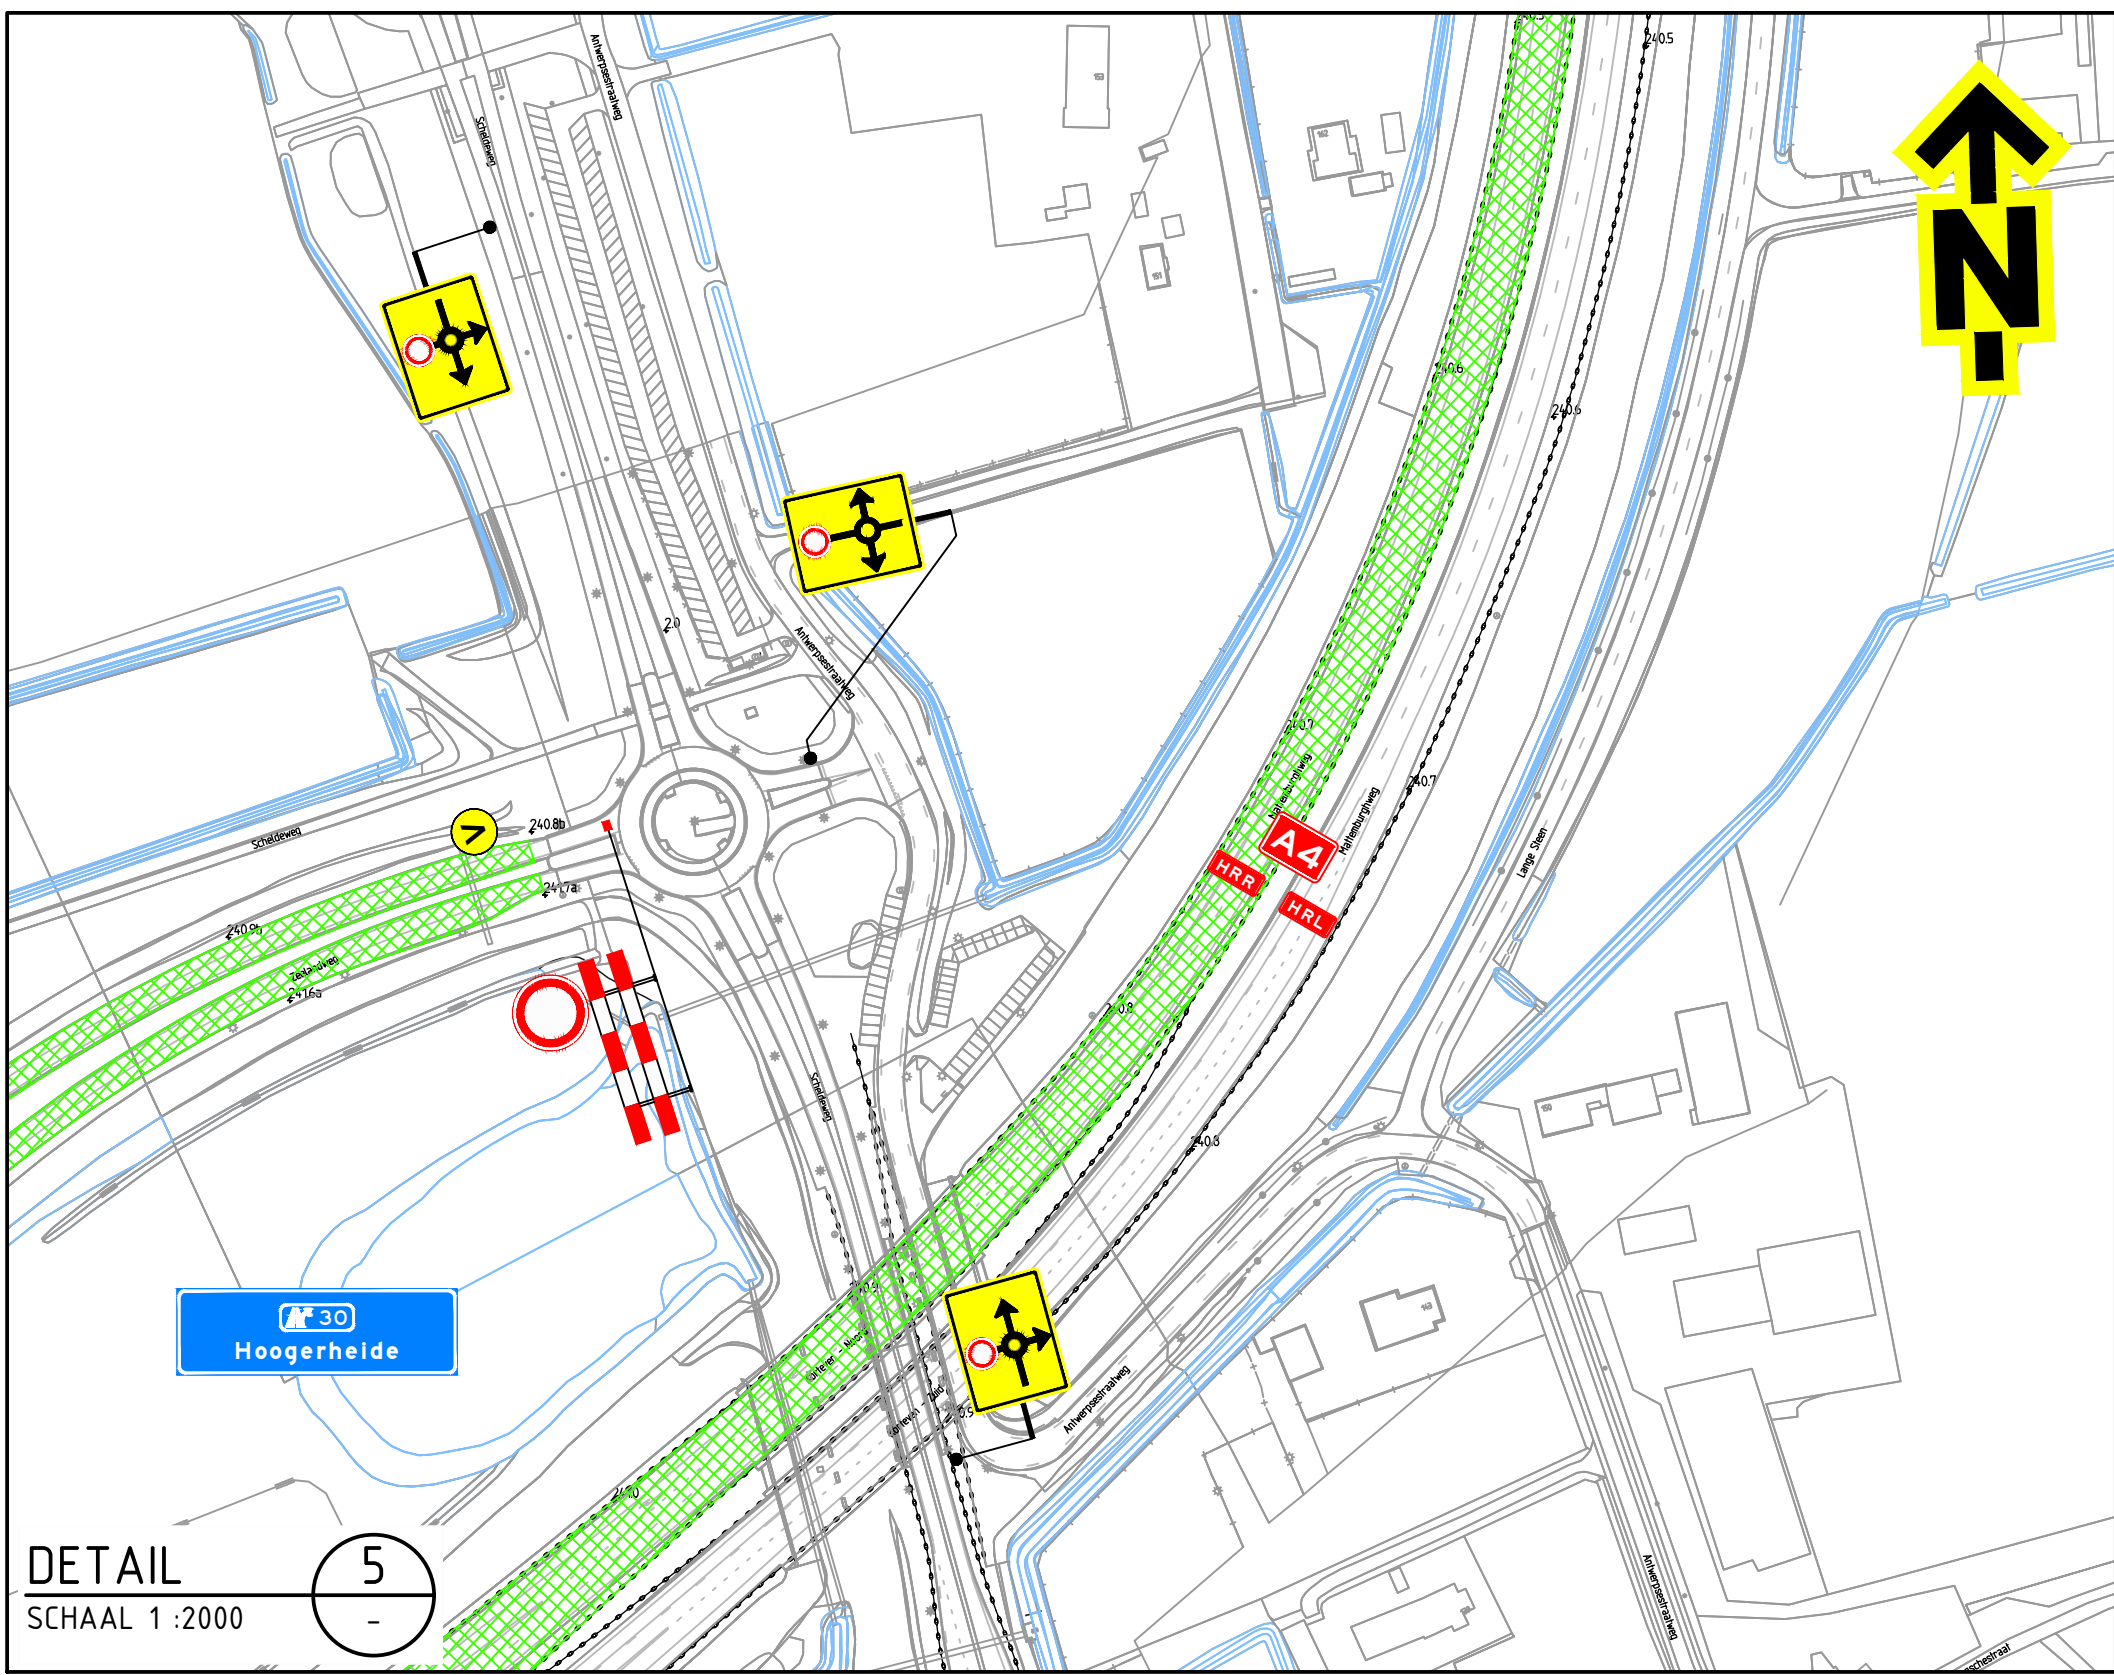
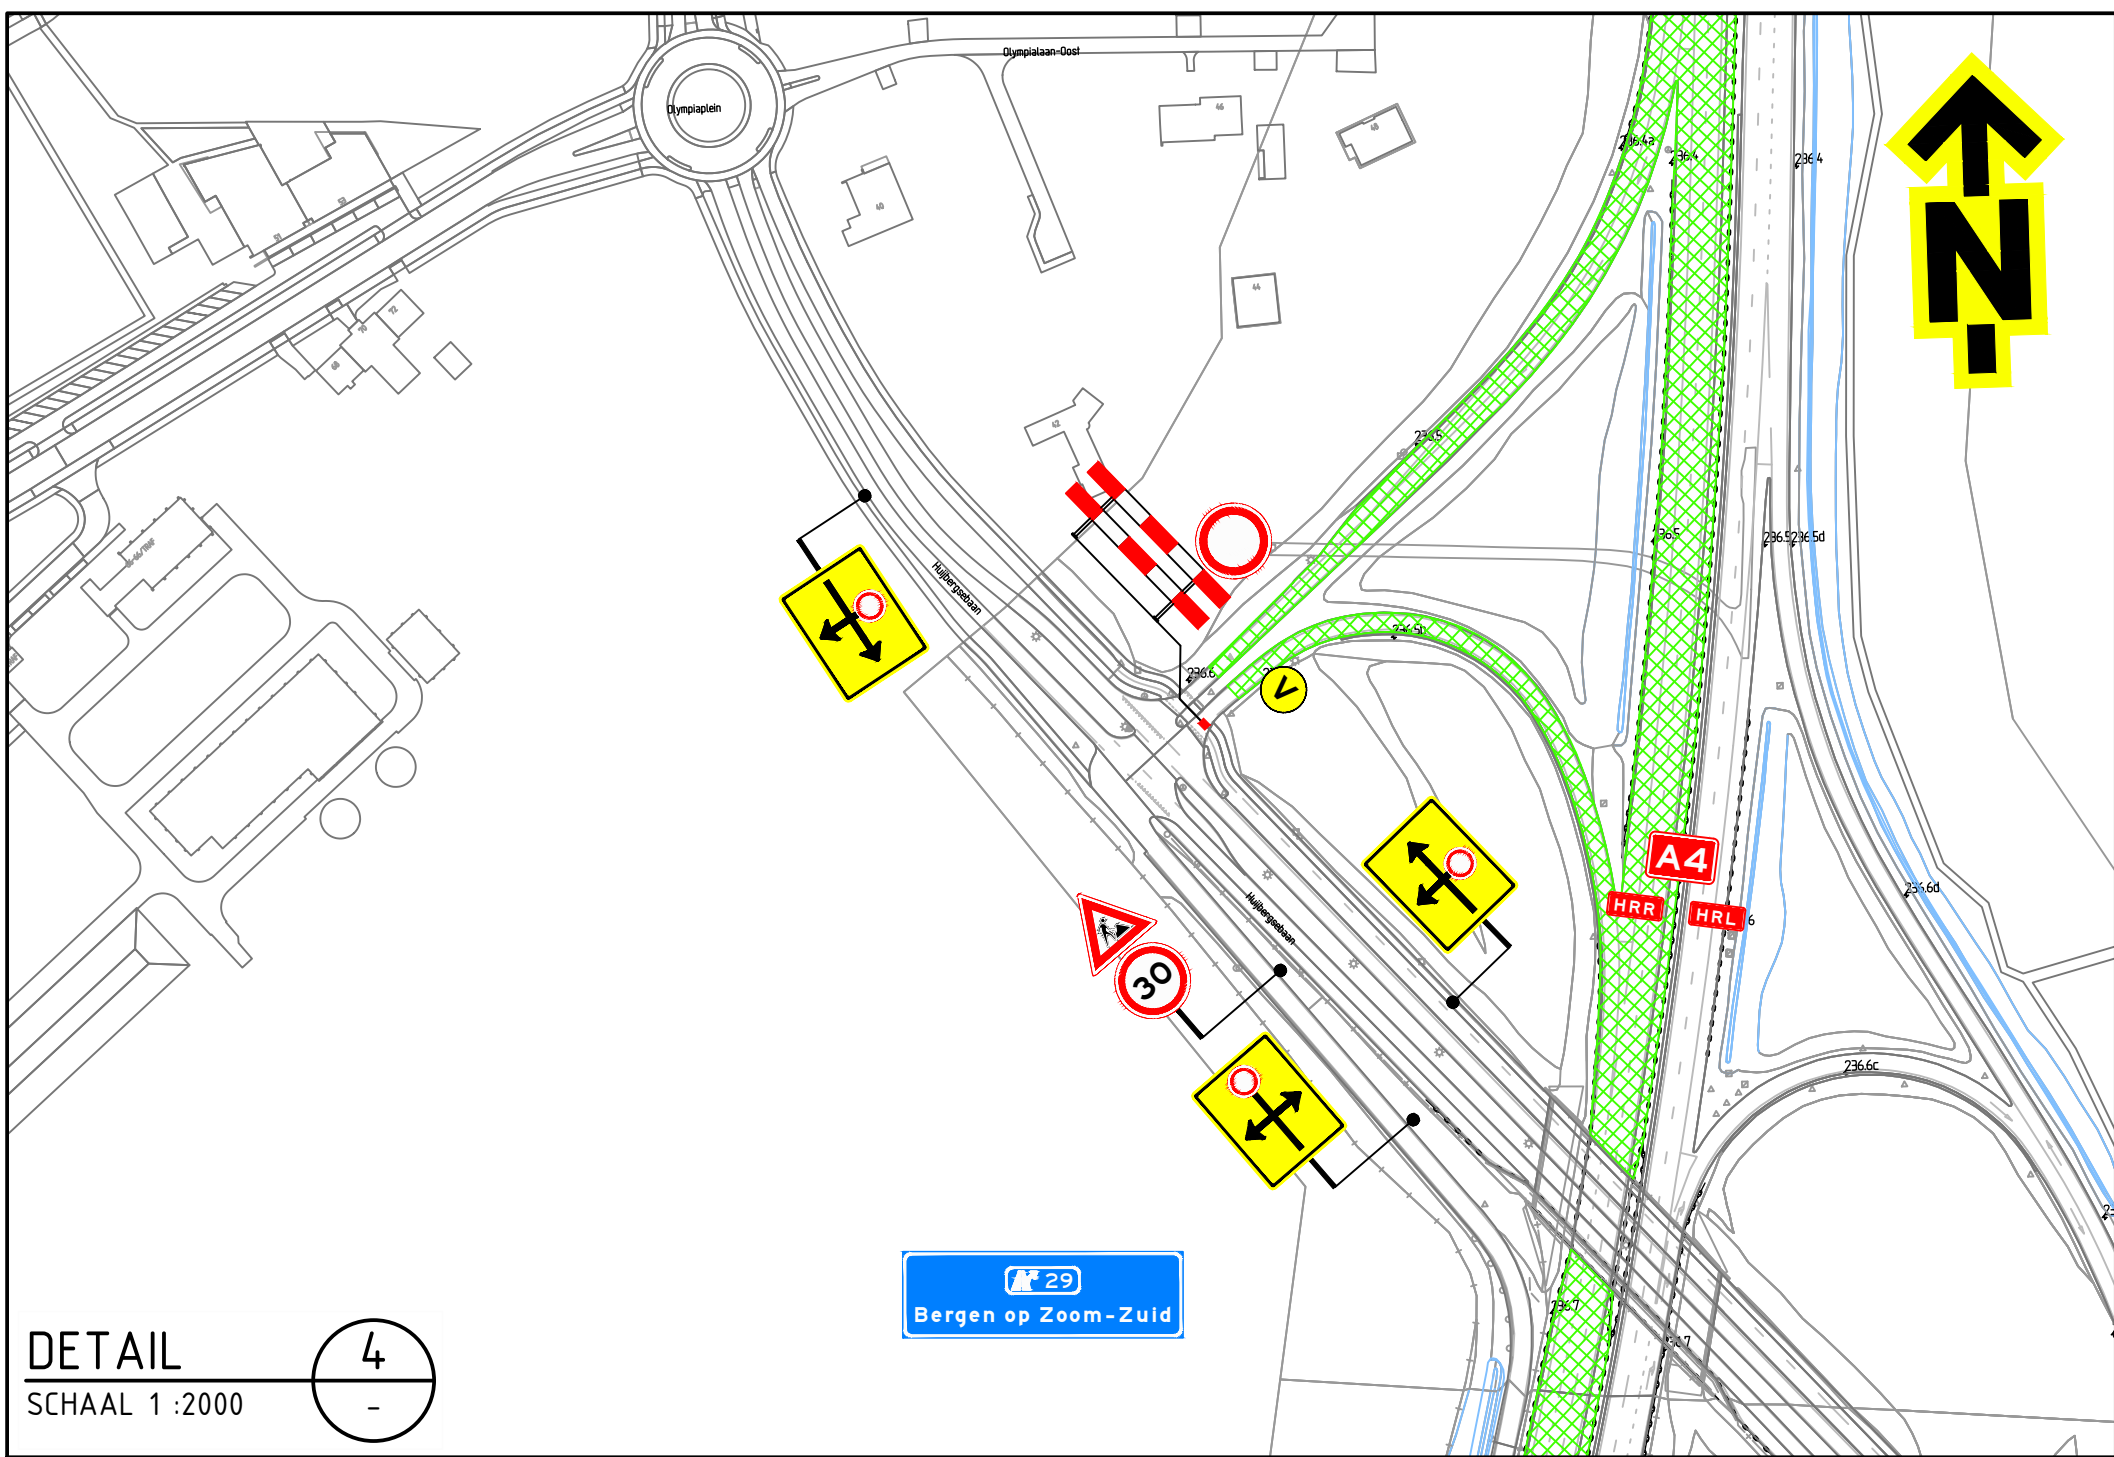
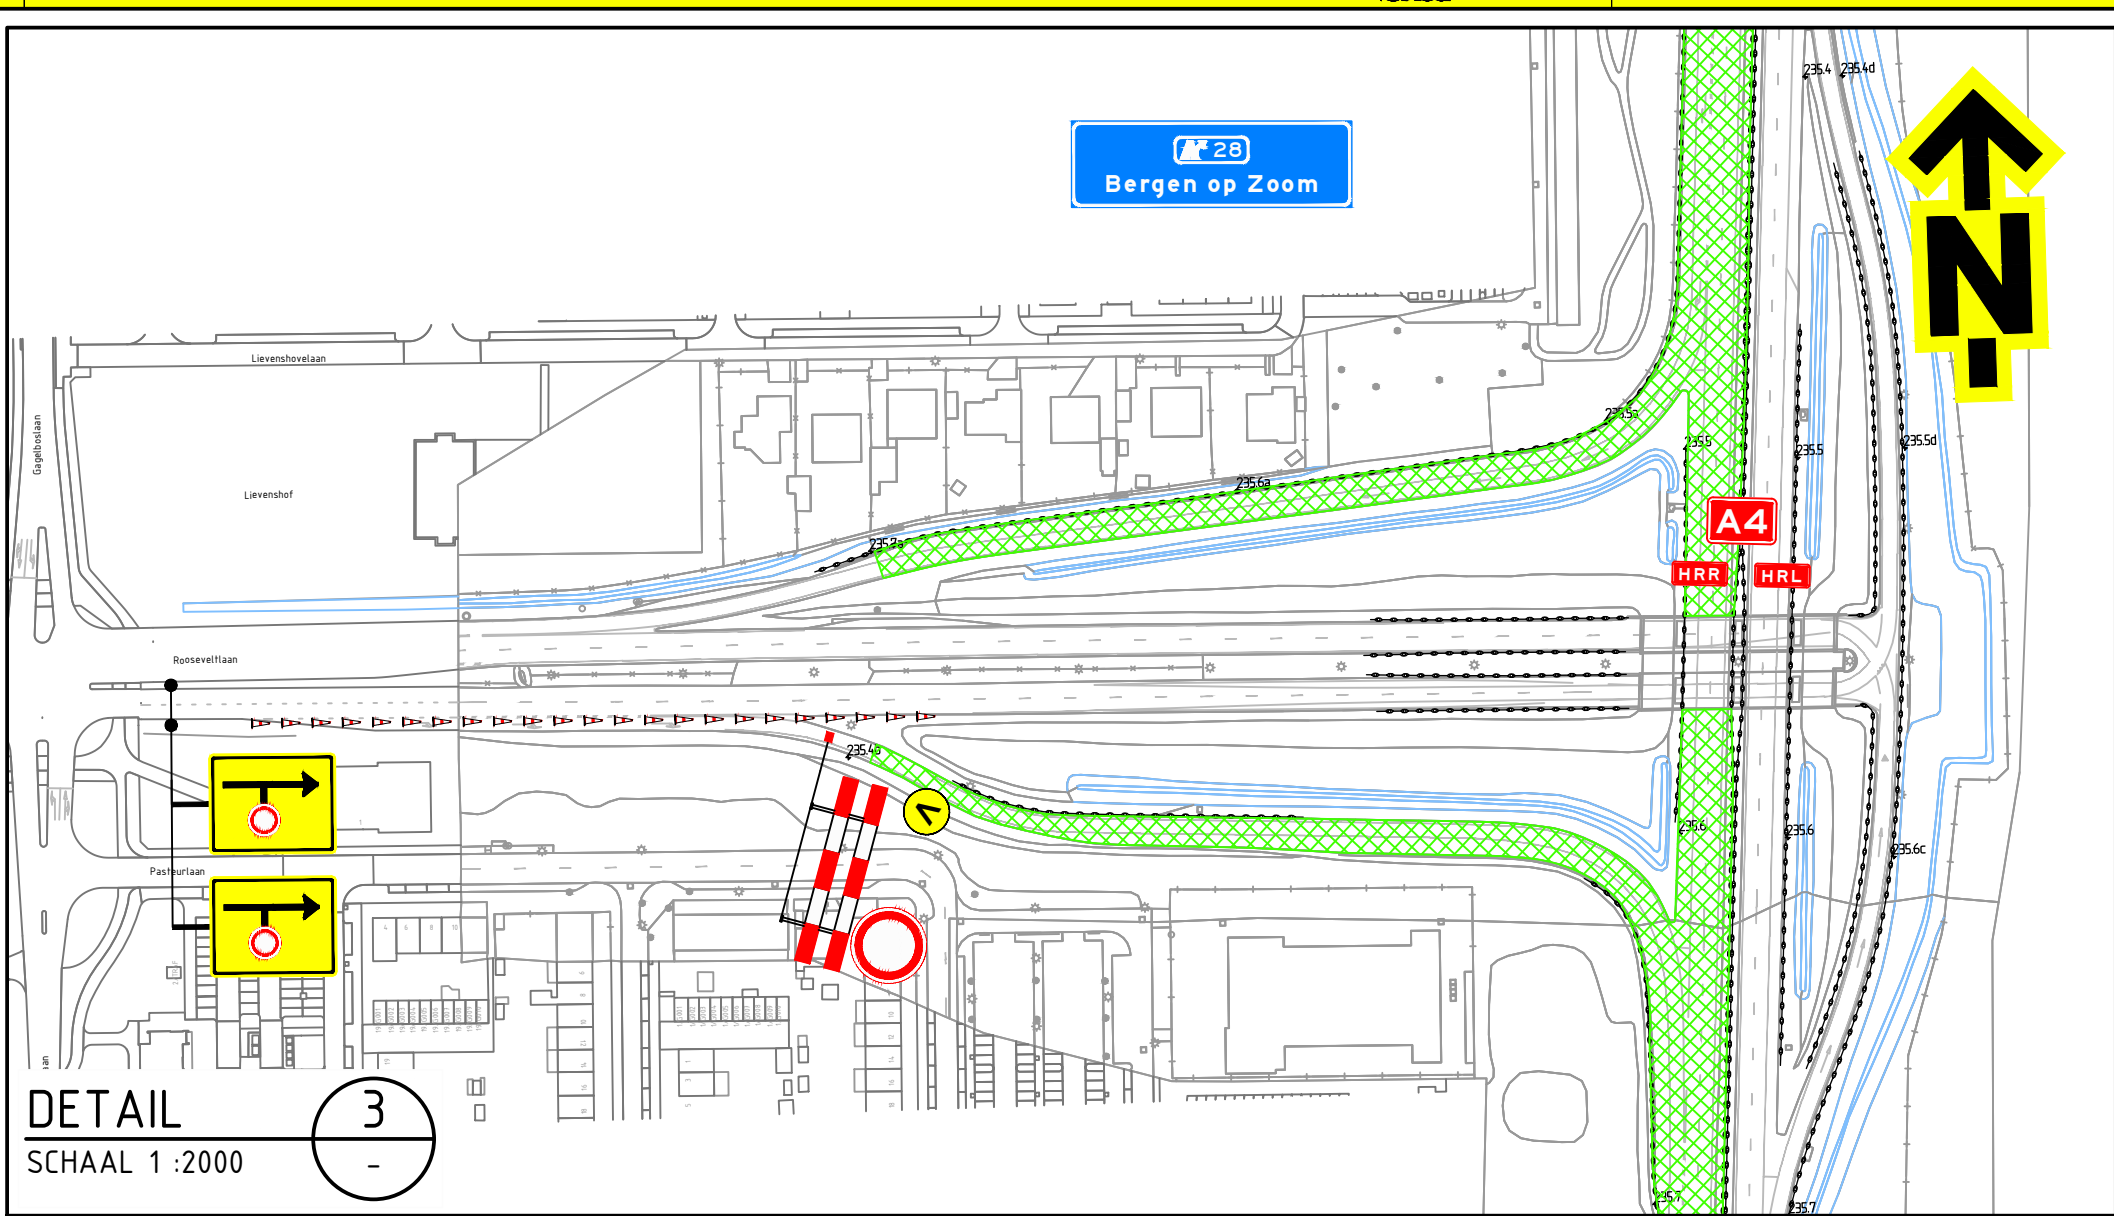


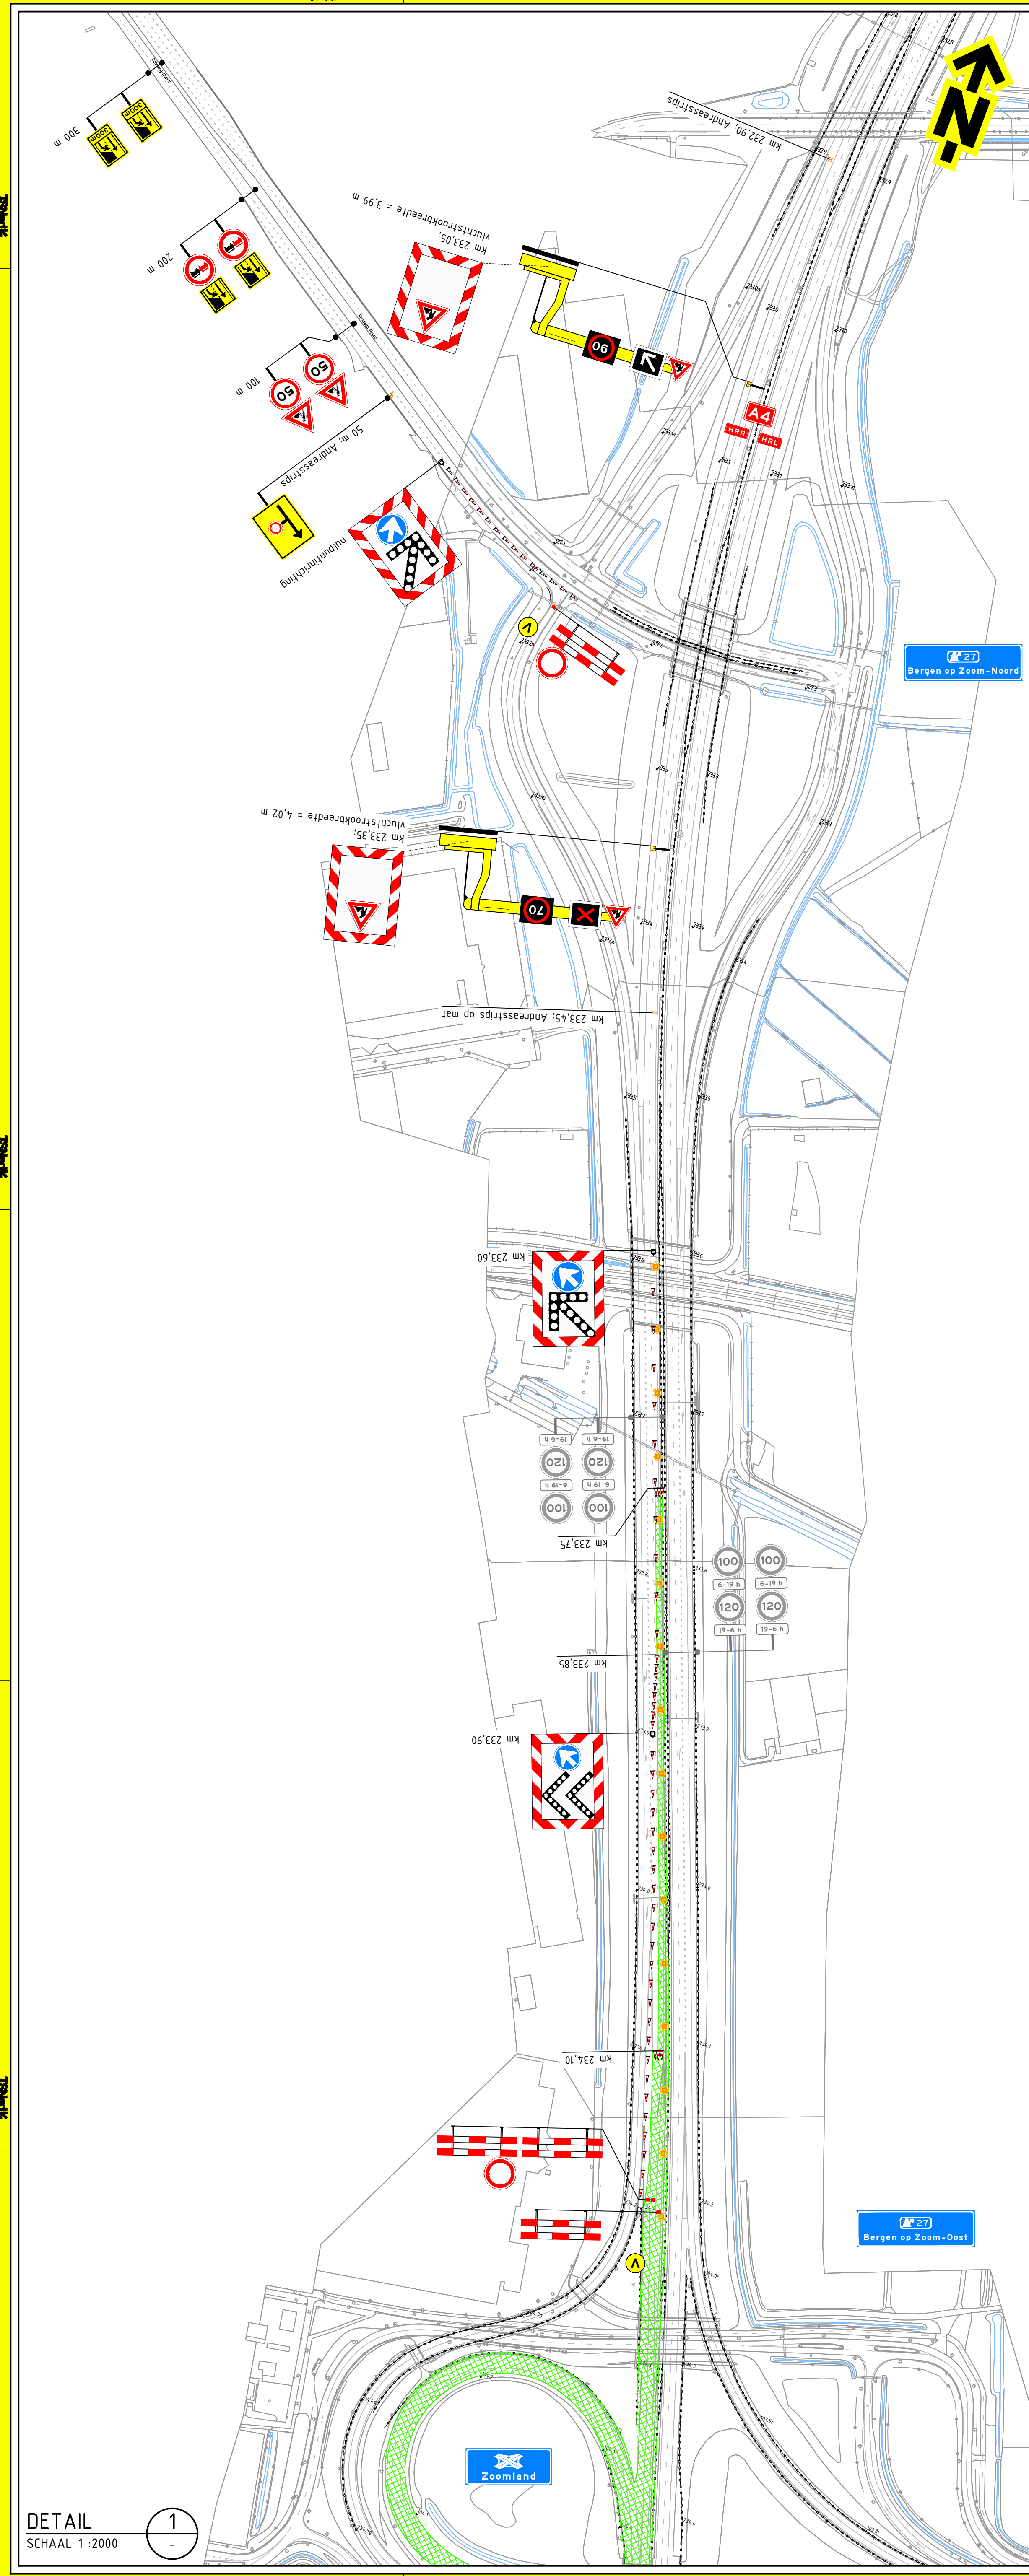

Opmerkingen	
- afplakken/afkransen conflicterende bebording - de locatie van bebording is indicatief, de exacte locatie wordt in het werk bepaald	
Bijbehorende tekeningen	
PR03379-06B01	
Verklaring	
	werksruimte
	aanwezige bebording
	cube
	vooraankondigingsbord plaatsen twee weken voor aanvang van de werkzaamheden
	richting
	tekst
Auteur: 02 Inhoud: Tar goedkeuring	
02-08-24 Inhoud: JGB Inhoud: EPG Inhoud: JGB Inhoud: EPG	
Versie: 01 Inhoud: JGB Inhoud: EPG Inhoud: JGB Inhoud: EPG	
30-05-24 Inhoud: JGB Inhoud: EPG Inhoud: JGB Inhoud: EPG	
TSNedK Gebr. Van Kessel	
BOM BOC Zuid-west uitvoering 2024	
Overeen: Verkeersmaatregelen	
Afsluiting van A58/A4 HRR	
knpt. Zoomland - knpt. Markiezaat	
Auteur: 02 Inhoud: JGB Inhoud: EPG Inhoud: JGB Inhoud: EPG	
Versie: 01 Inhoud: JGB Inhoud: EPG Inhoud: JGB Inhoud: EPG	
PR03379-06A01-02 Blad 1 van 1	