
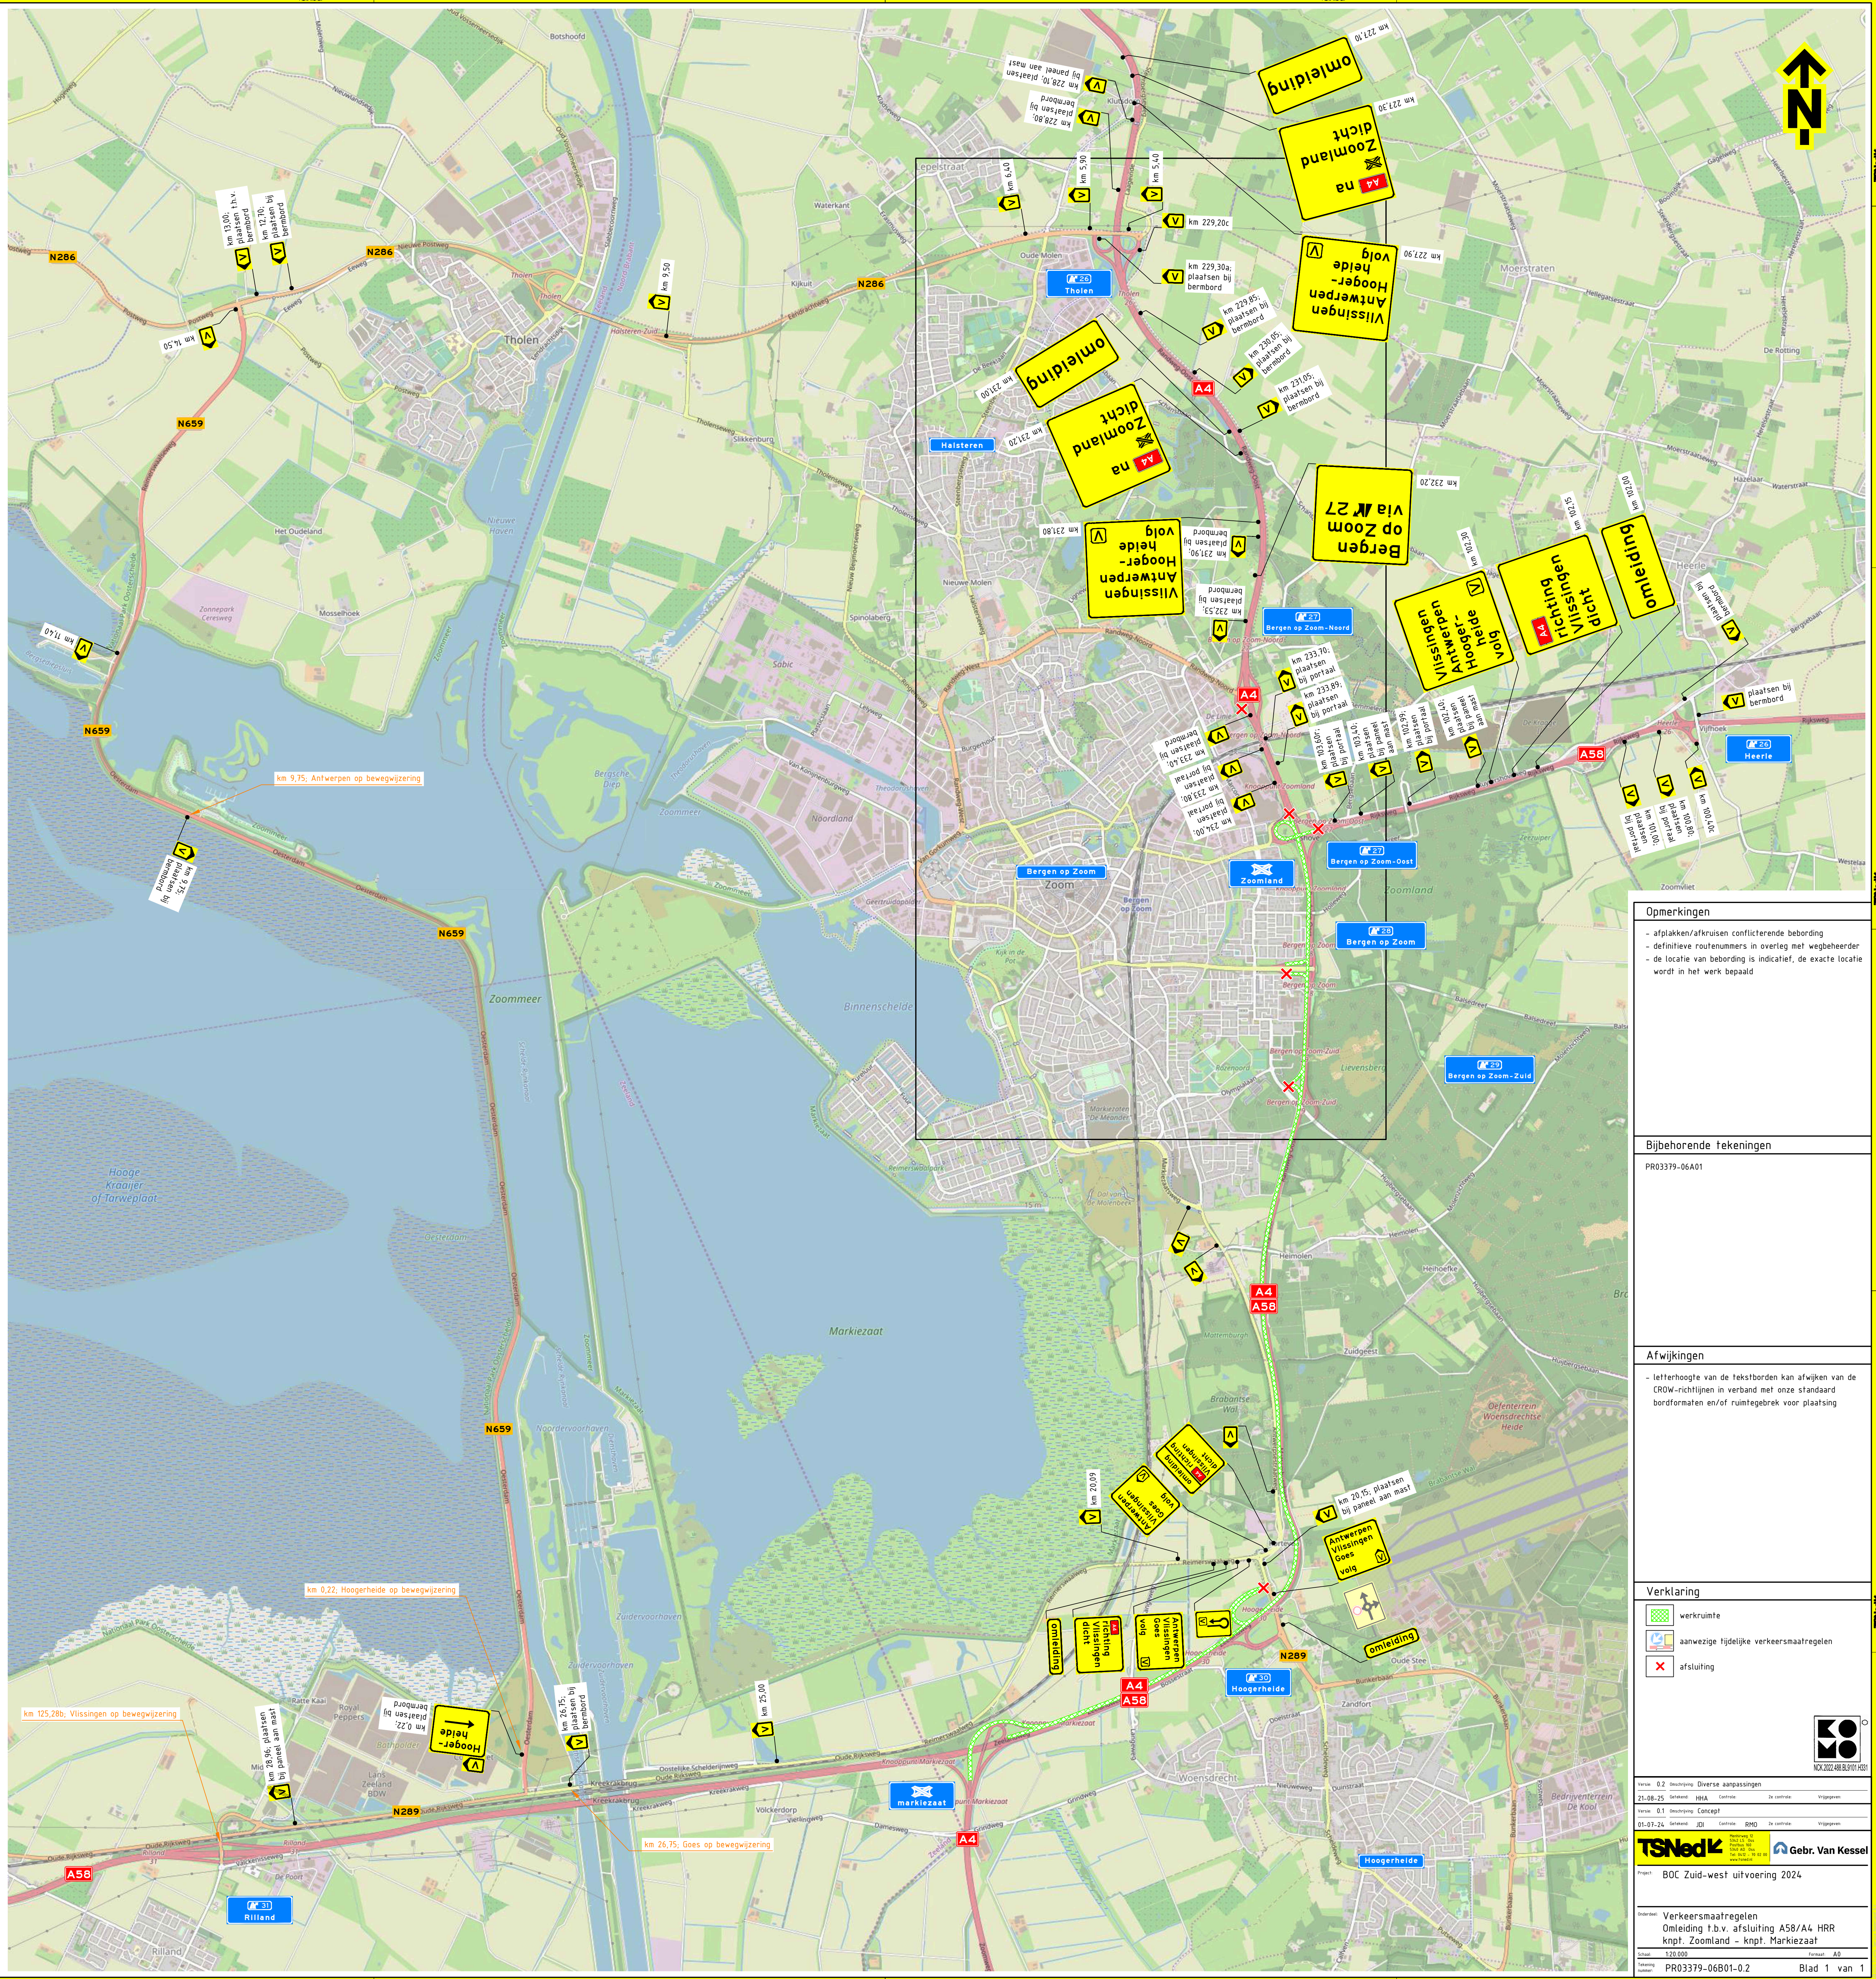


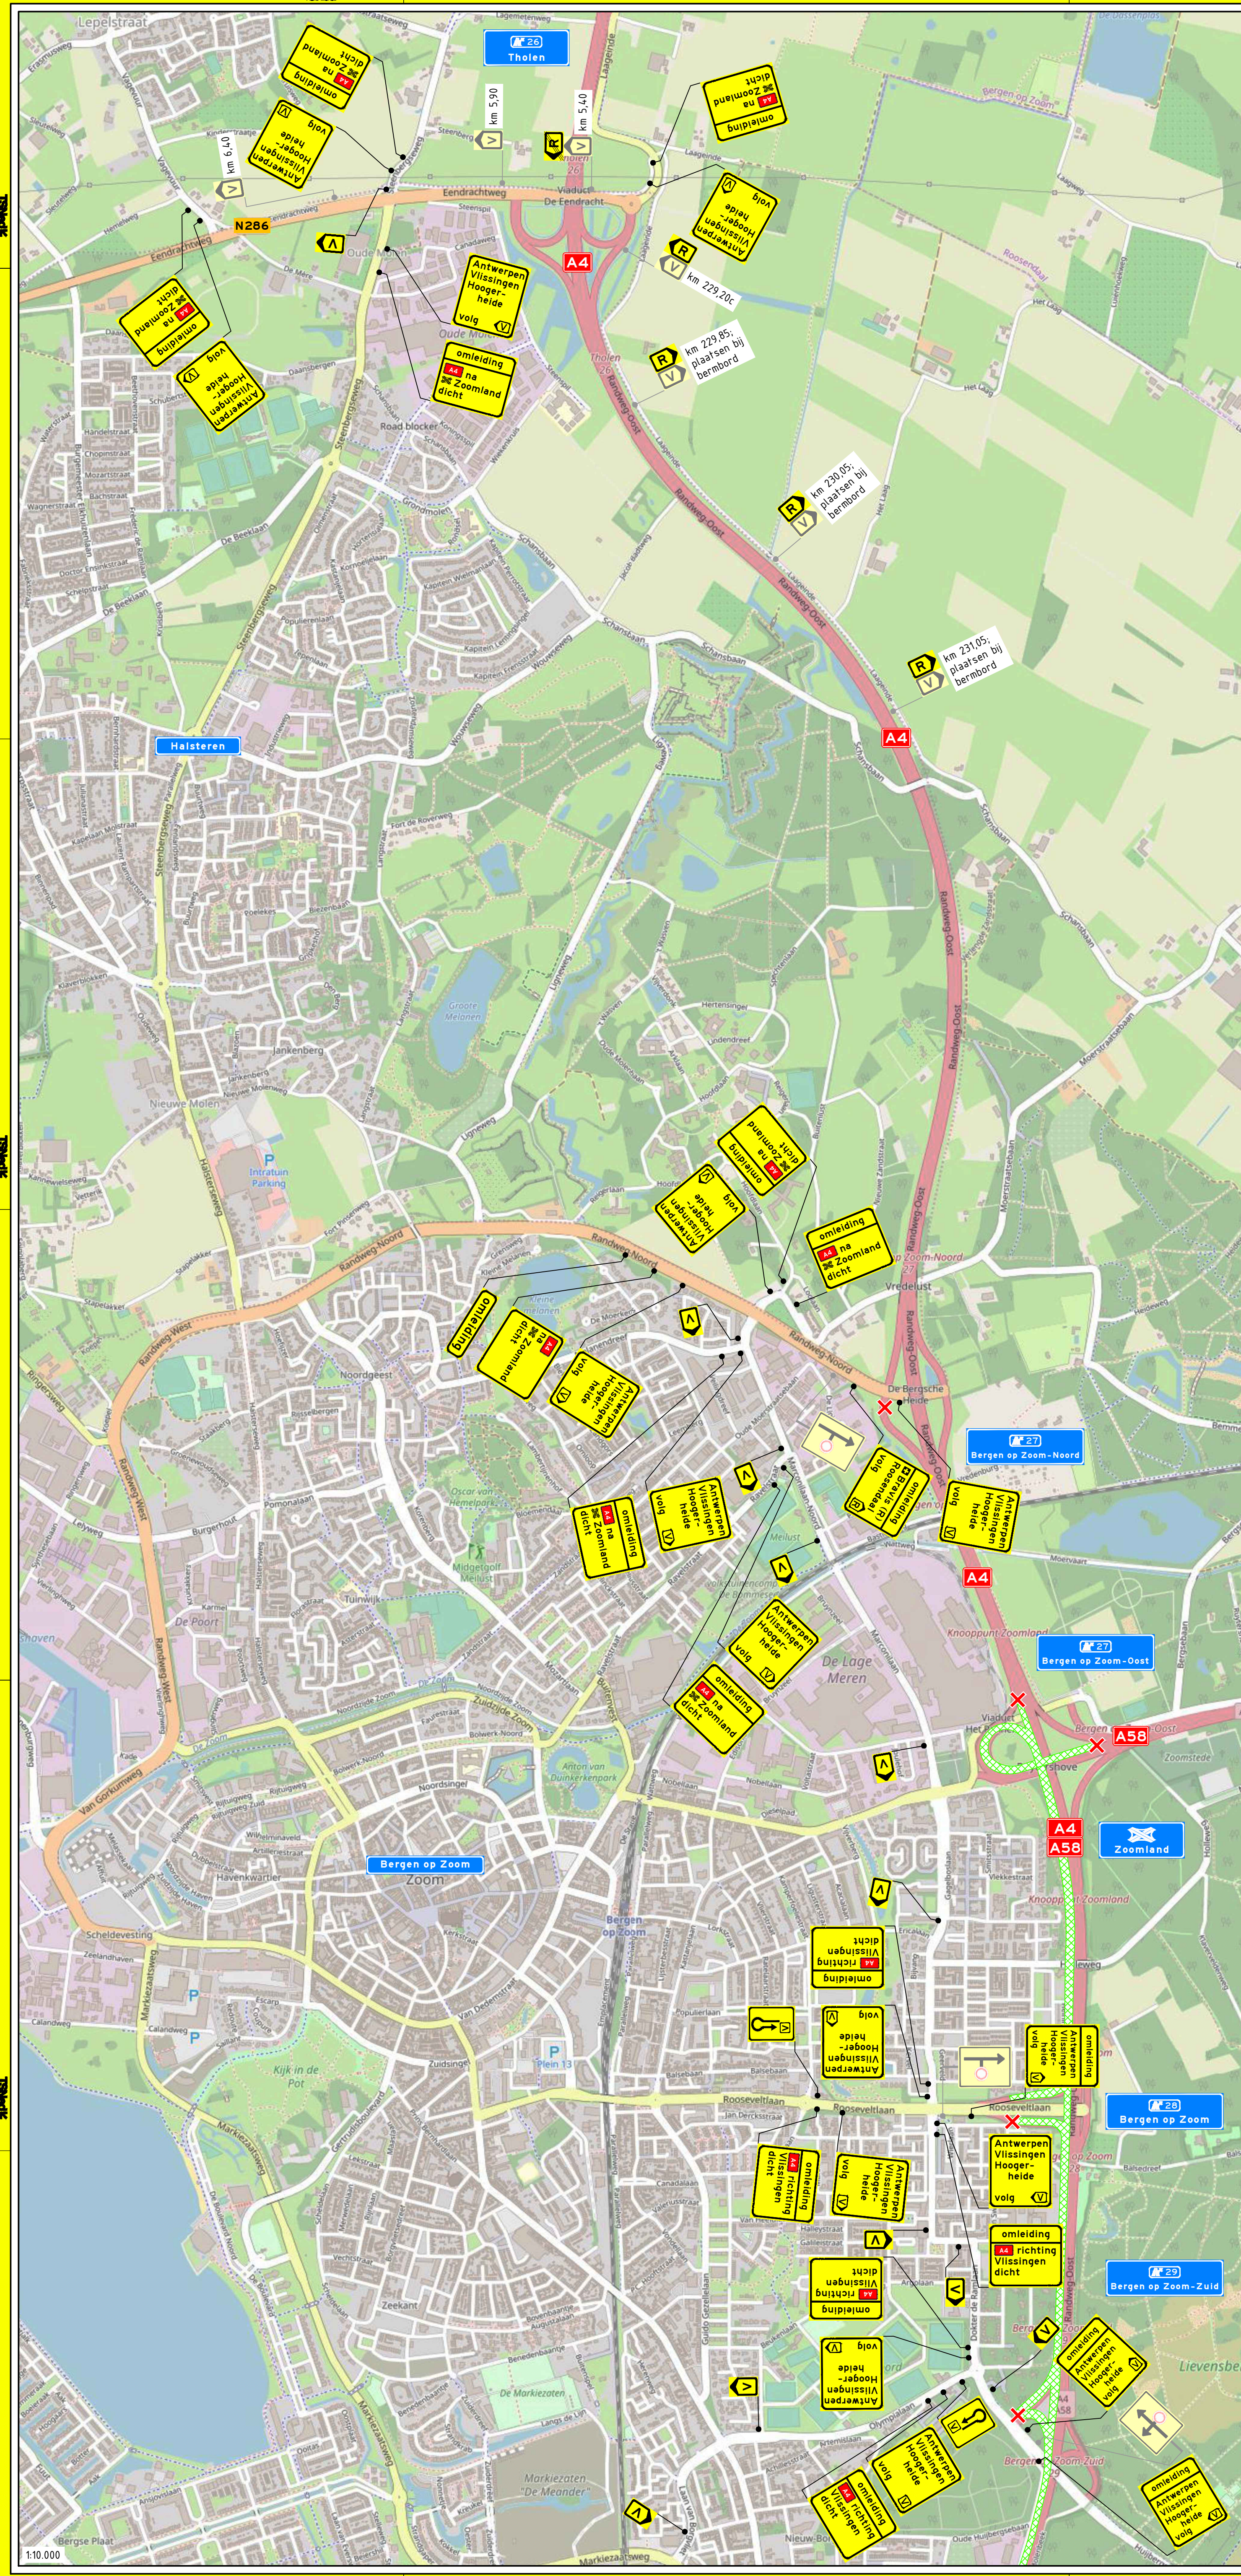

Opmerkingen

- afplakken/afkruisen conflicterende bebording
- definitieve routenummers in overleg met wegbeheerder
- de locatie van bebording is indicatief, de exacte locatie wordt in het werk bepaald

Bijbehorende tekeningen

PR03379-06A01

Afwijkingen

- letterhoogte van de tekstborden kan afwijken van de CROW-richtlijnen in verband met onze standaard bordformaten en/of ruimtegebrek voor plaatsing

Verklaring

- werkkunste
- aanwezige tijdelijke verkeersmaatregelen
- afsluiting

versie: 0.2 omschrijving: Diverse aanpassingen
21-08-25 versie: 0004 ontwerp: De werkhouding
versie: 0.1 versie: 0003 ontwerp: De werkhouding
01-07-24 versie: 0002 ontwerp: De werkhouding

TSnedK **Gebr. Van Kessel**

BOC Zuid-west uitvoering 2024

Omschrijving: Verkeersmaatregelen
Omsluiting t.b.v. afsluiting A58/A4 HRR
knpt. Zoomland - knpt. Markiezaat

versie: 002
datum: 2024-08-26
naam: PR03379-06B01-0.2
blad: 1 van 1