


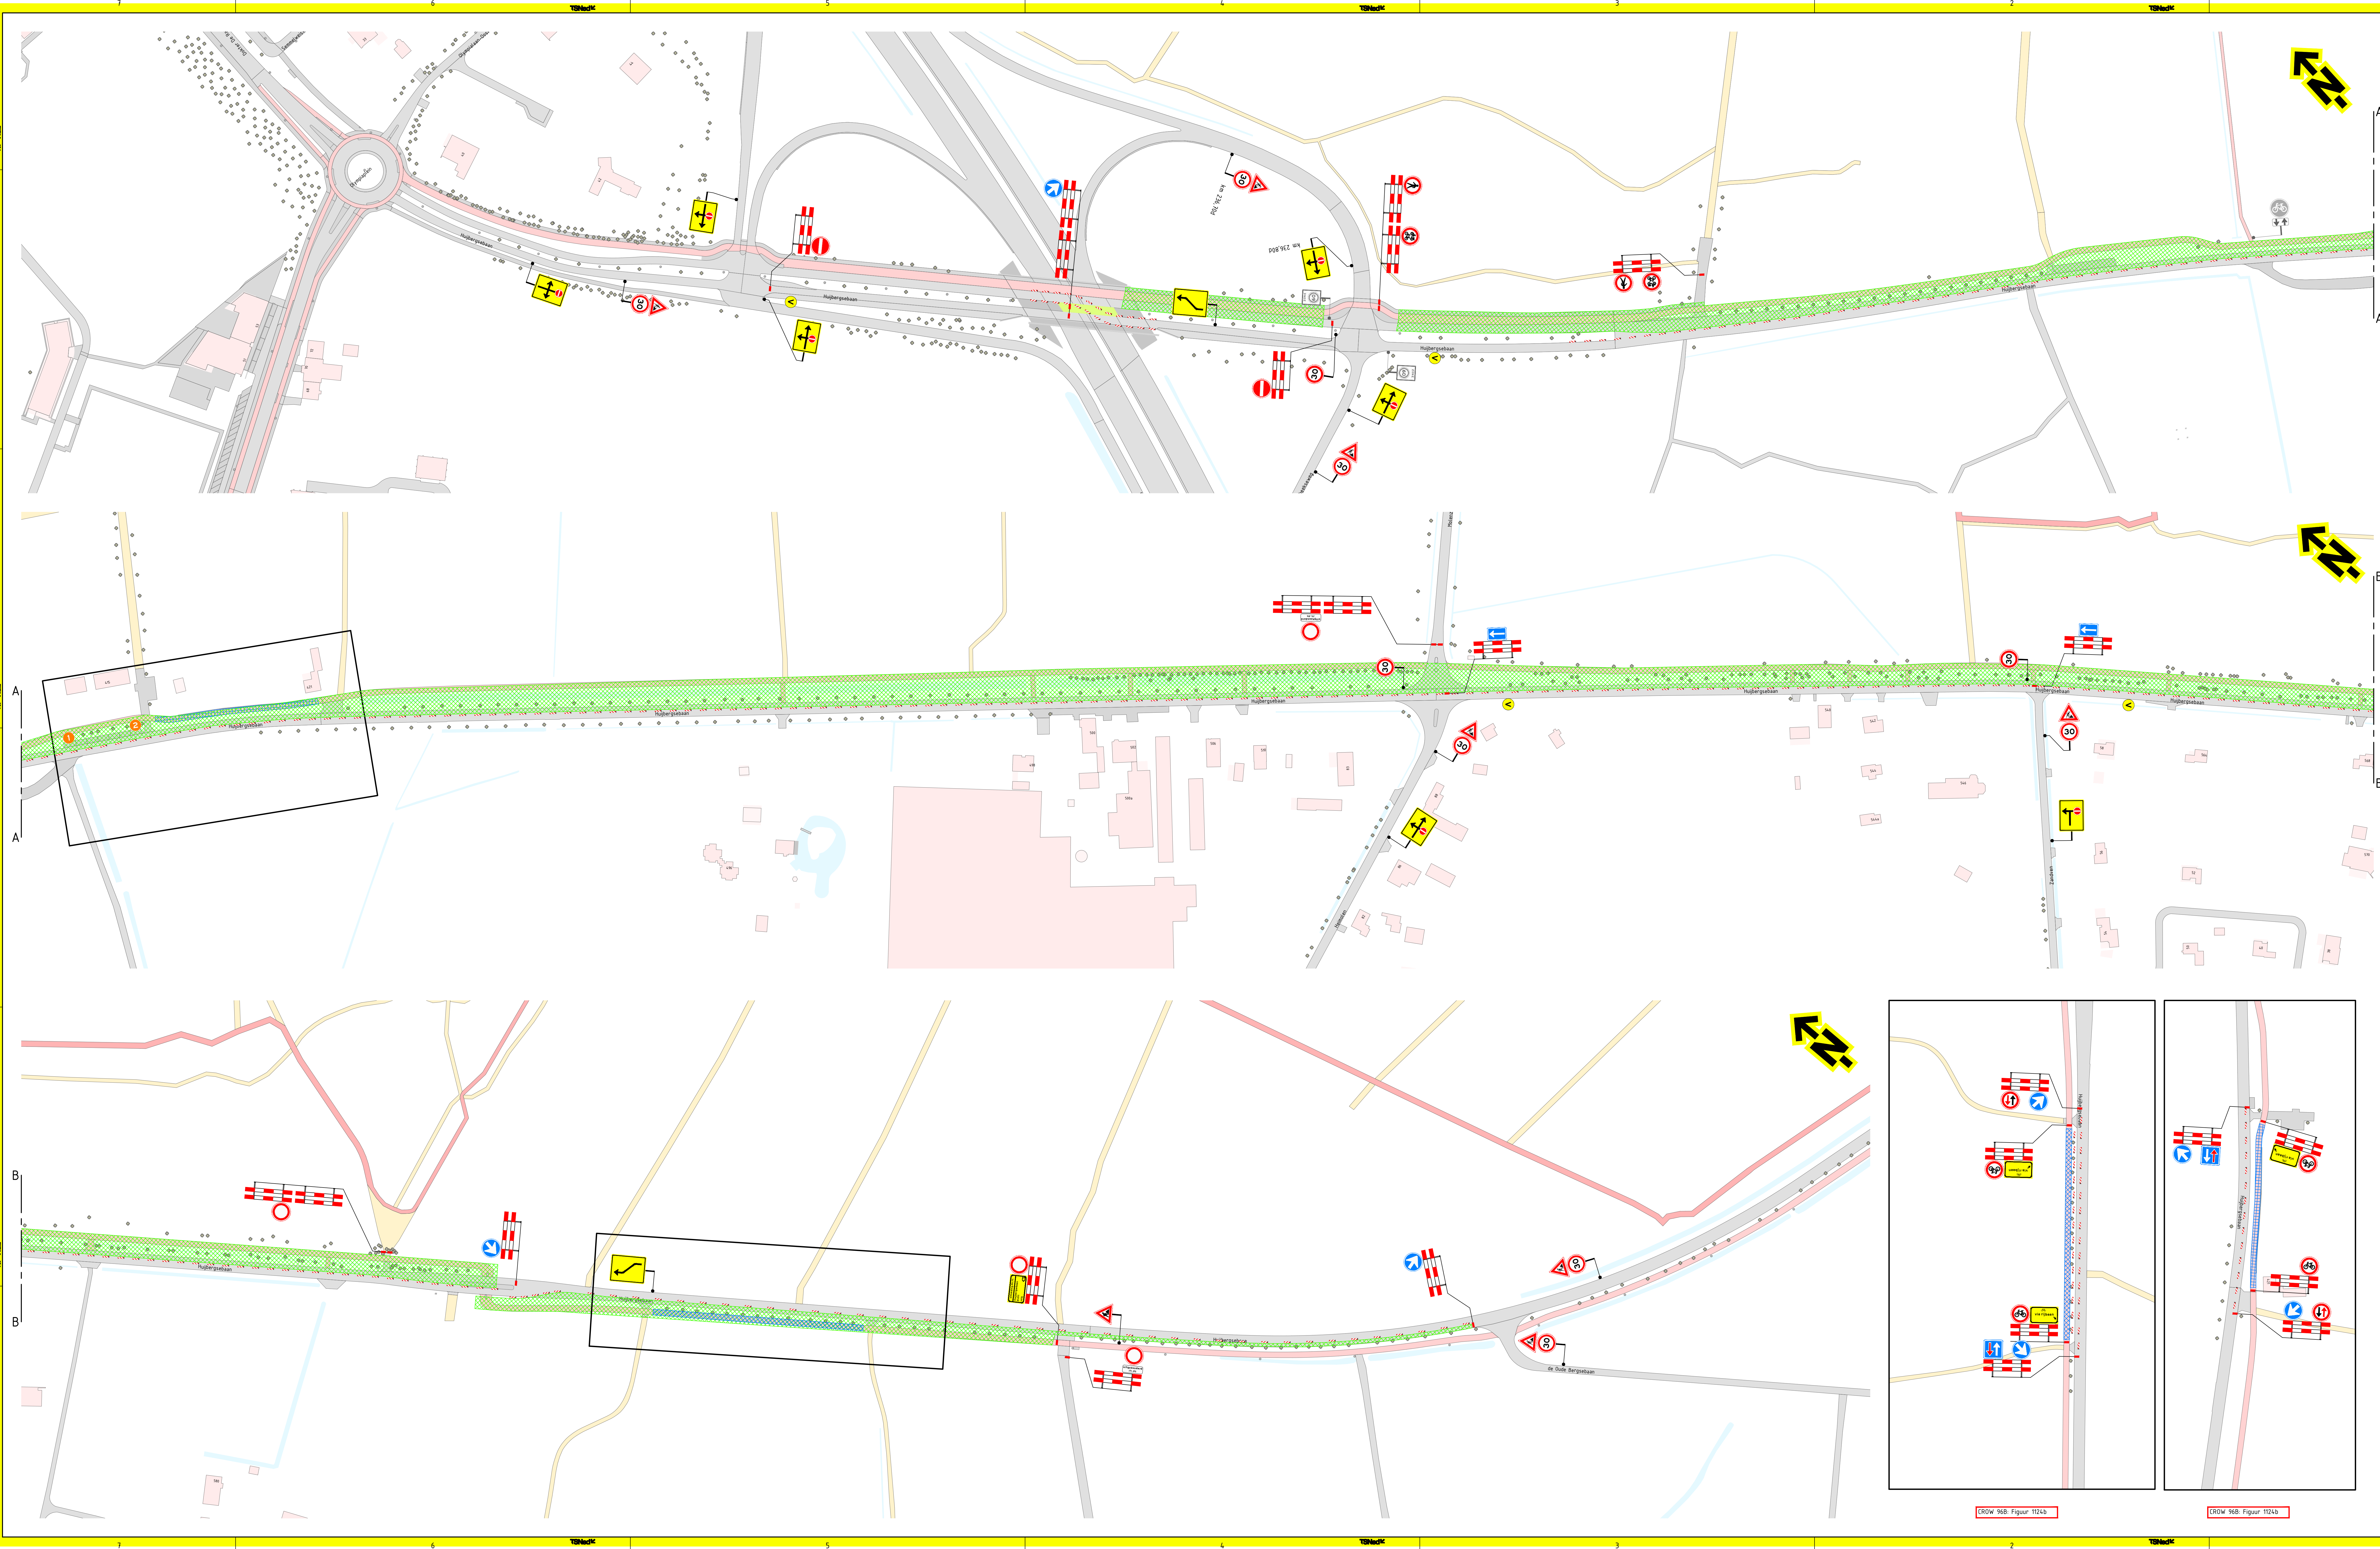

Opmerkingen

- afslanken/afsluiten conflictuerende bebording
- definitieve routenummers in overleg met wegbeheerder
- de locatie van bebording is indicatief, de exacte locatie wordt in het werk bepaald
- CROW figuur 1124b schuift mee met de werkzaamheden

Verklaring

- werkruimte
- tijdelijke verharding (door zorg van hofdaannemer)
- voor aankondigingsbord plaatsen twee weken voor aanvang van de werkzaamheden
- stop weg dicht
- parkeerverbod plaatsen 12 uur voor aanvang van de werkzaamheden

Legend


- P
- P

Project Information

Project: 81 - Verkeersmaatregelen
Eenheid: 81-01-01
Taal: NL
Datum: 2023-09-01
Versie: 1.0
Auteur: KWS
Beoordelaar: KWS
Goedgekeurd: KWS
Project: PR08320-09A01-01
Blad: 1 van 3

TSNedK

KWS

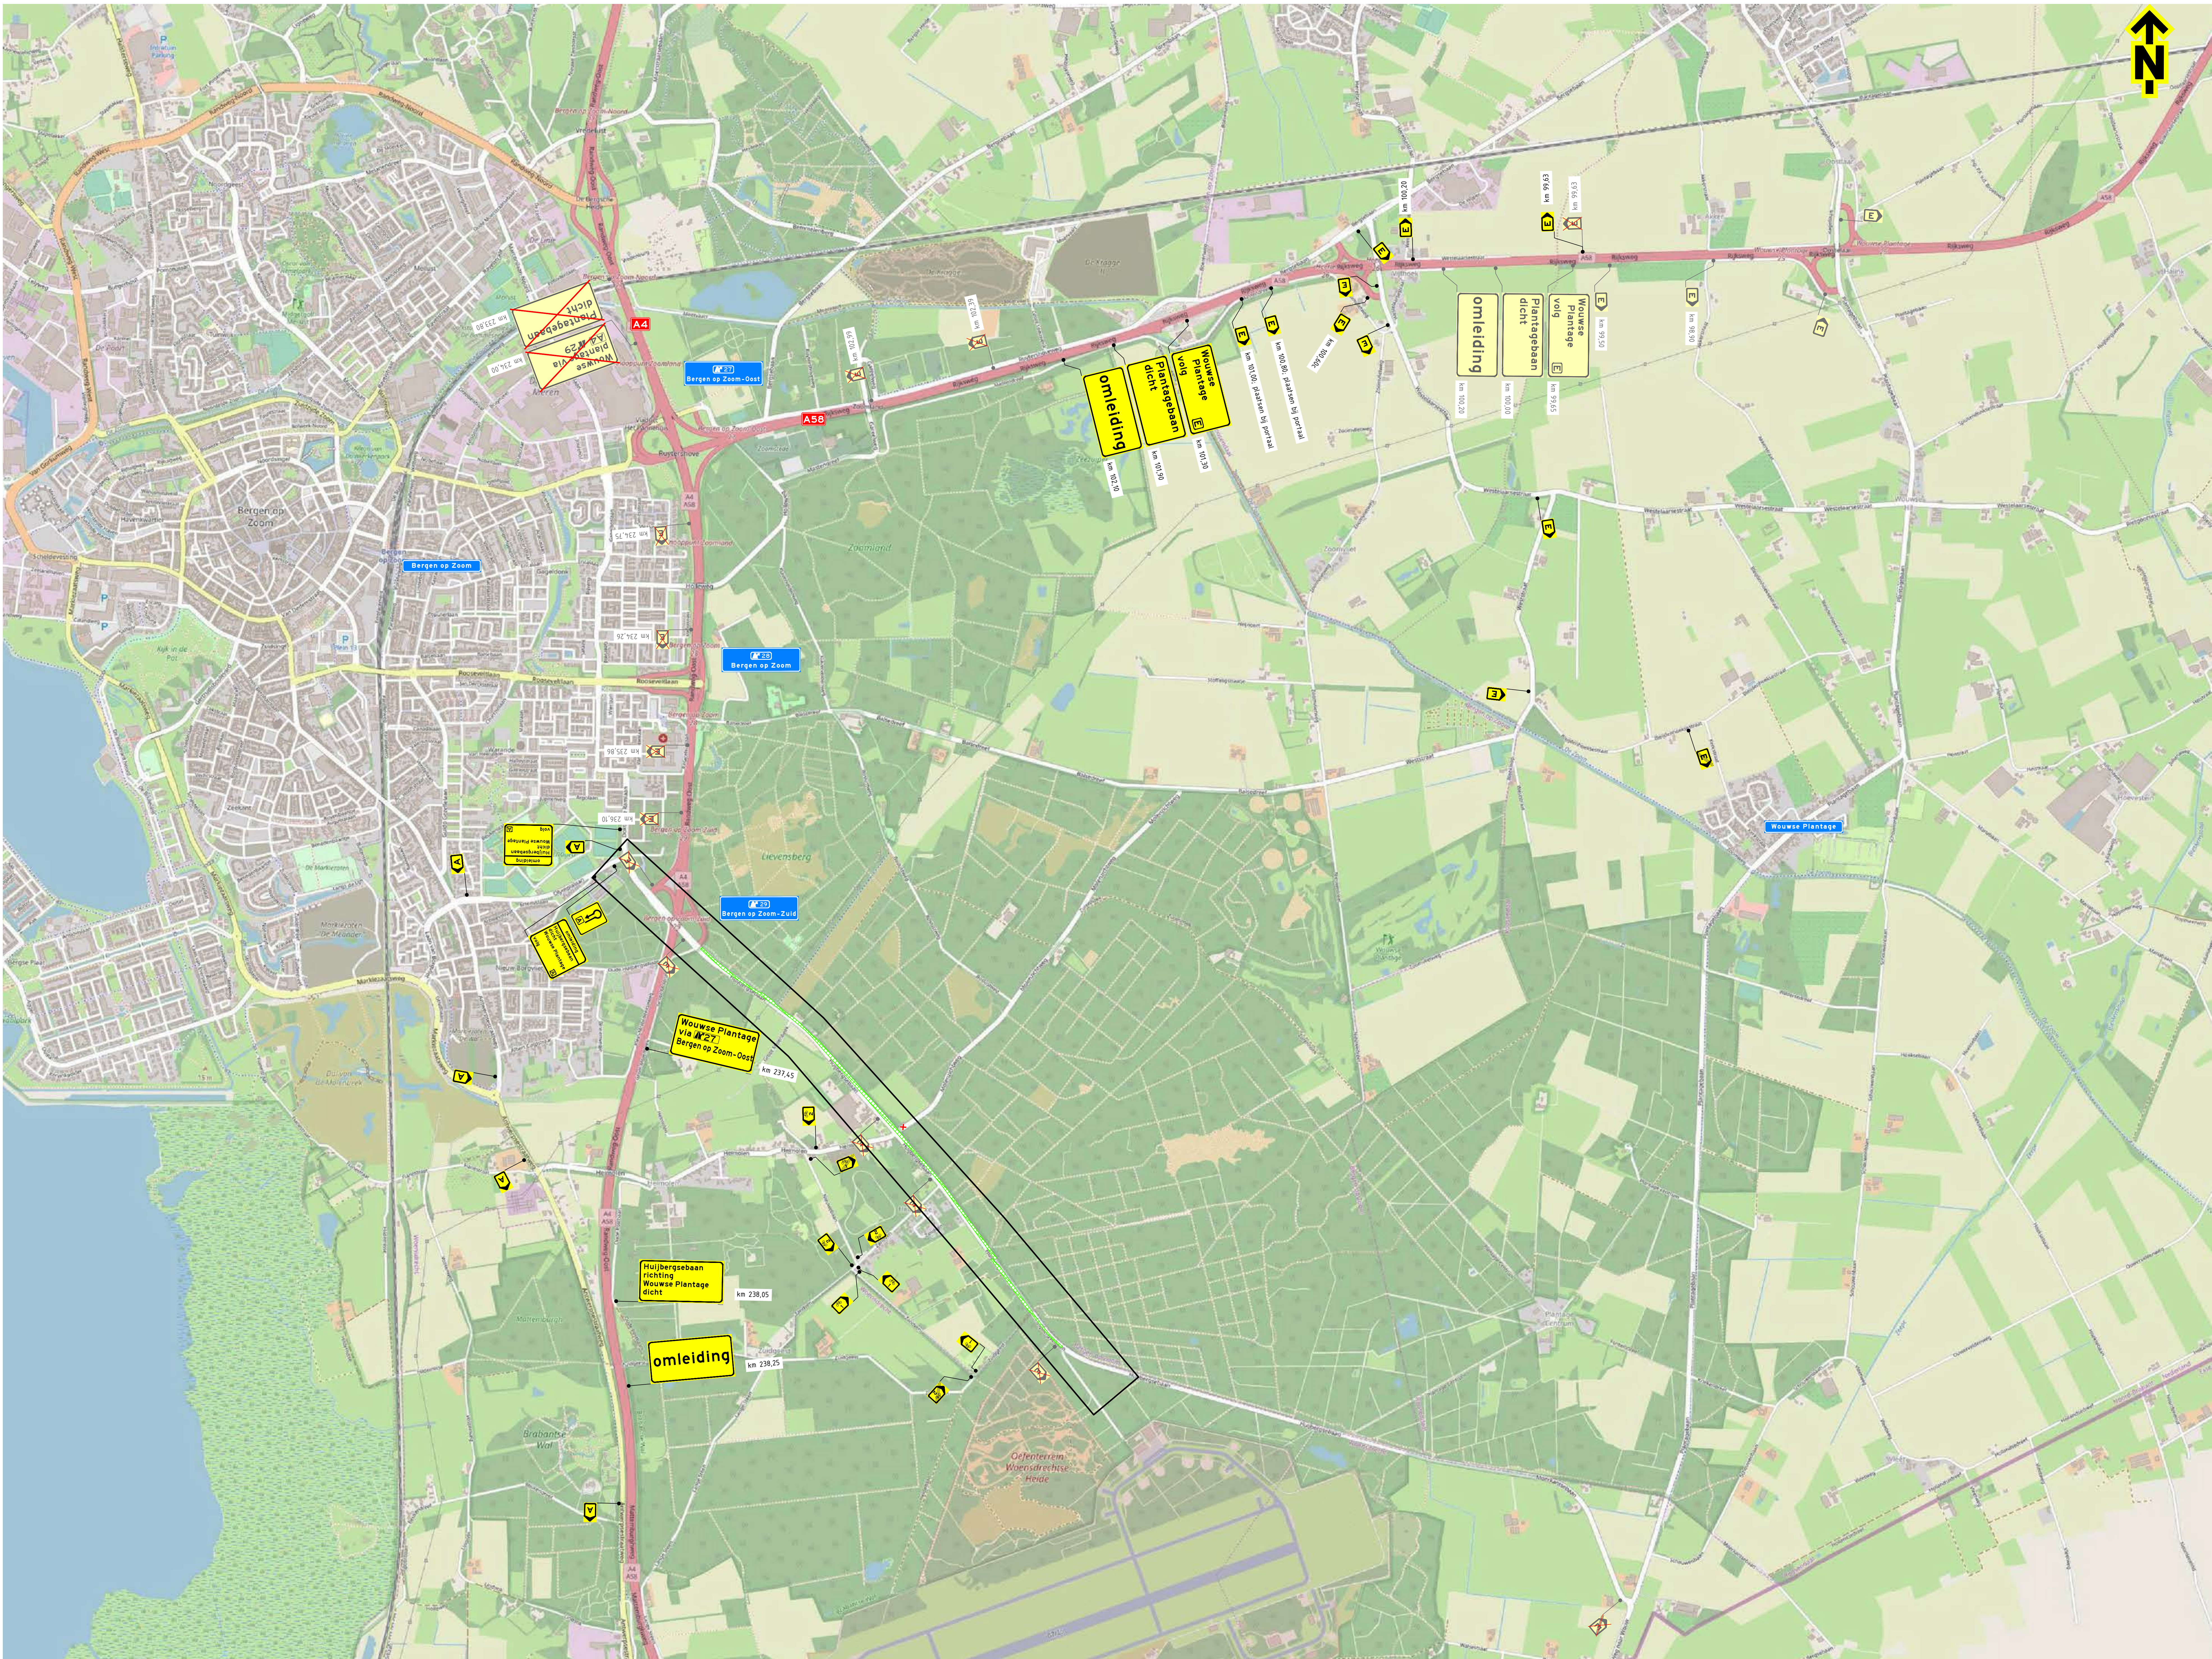

sluit aan op blad 3


Opmerkingen

- afplakken/afkruisen conflicterende bebording
- definitieve routenummers in overleg met wegbeheerder
- de locatie van bebording is indicatief, de exacte locatie wordt in het werk bepaald

Verklaring

- werkruimte
- afsluiting
- aanwezige tijdelijke verkeersmaatregelen (doorden)
- aanwezige tijdelijke verkeersmaatregelen (doorden) afraaien

versie: 0.1 (aanvullend ontwerp)
03-04-25 versie: JSP
03-04-25 versie: JSP

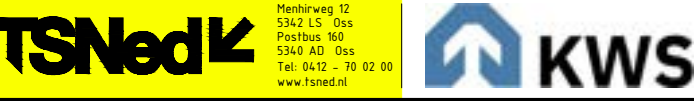


Asfalt deel 3 Bergen op Zoom KWS

overeen: verkeersmaatregelen
Huijbergsebaan, Bergen op Zoom

Fase 1+2

datum: 03-04-25
naam: PR08320-09A01-0.1
blad: 2 van 3

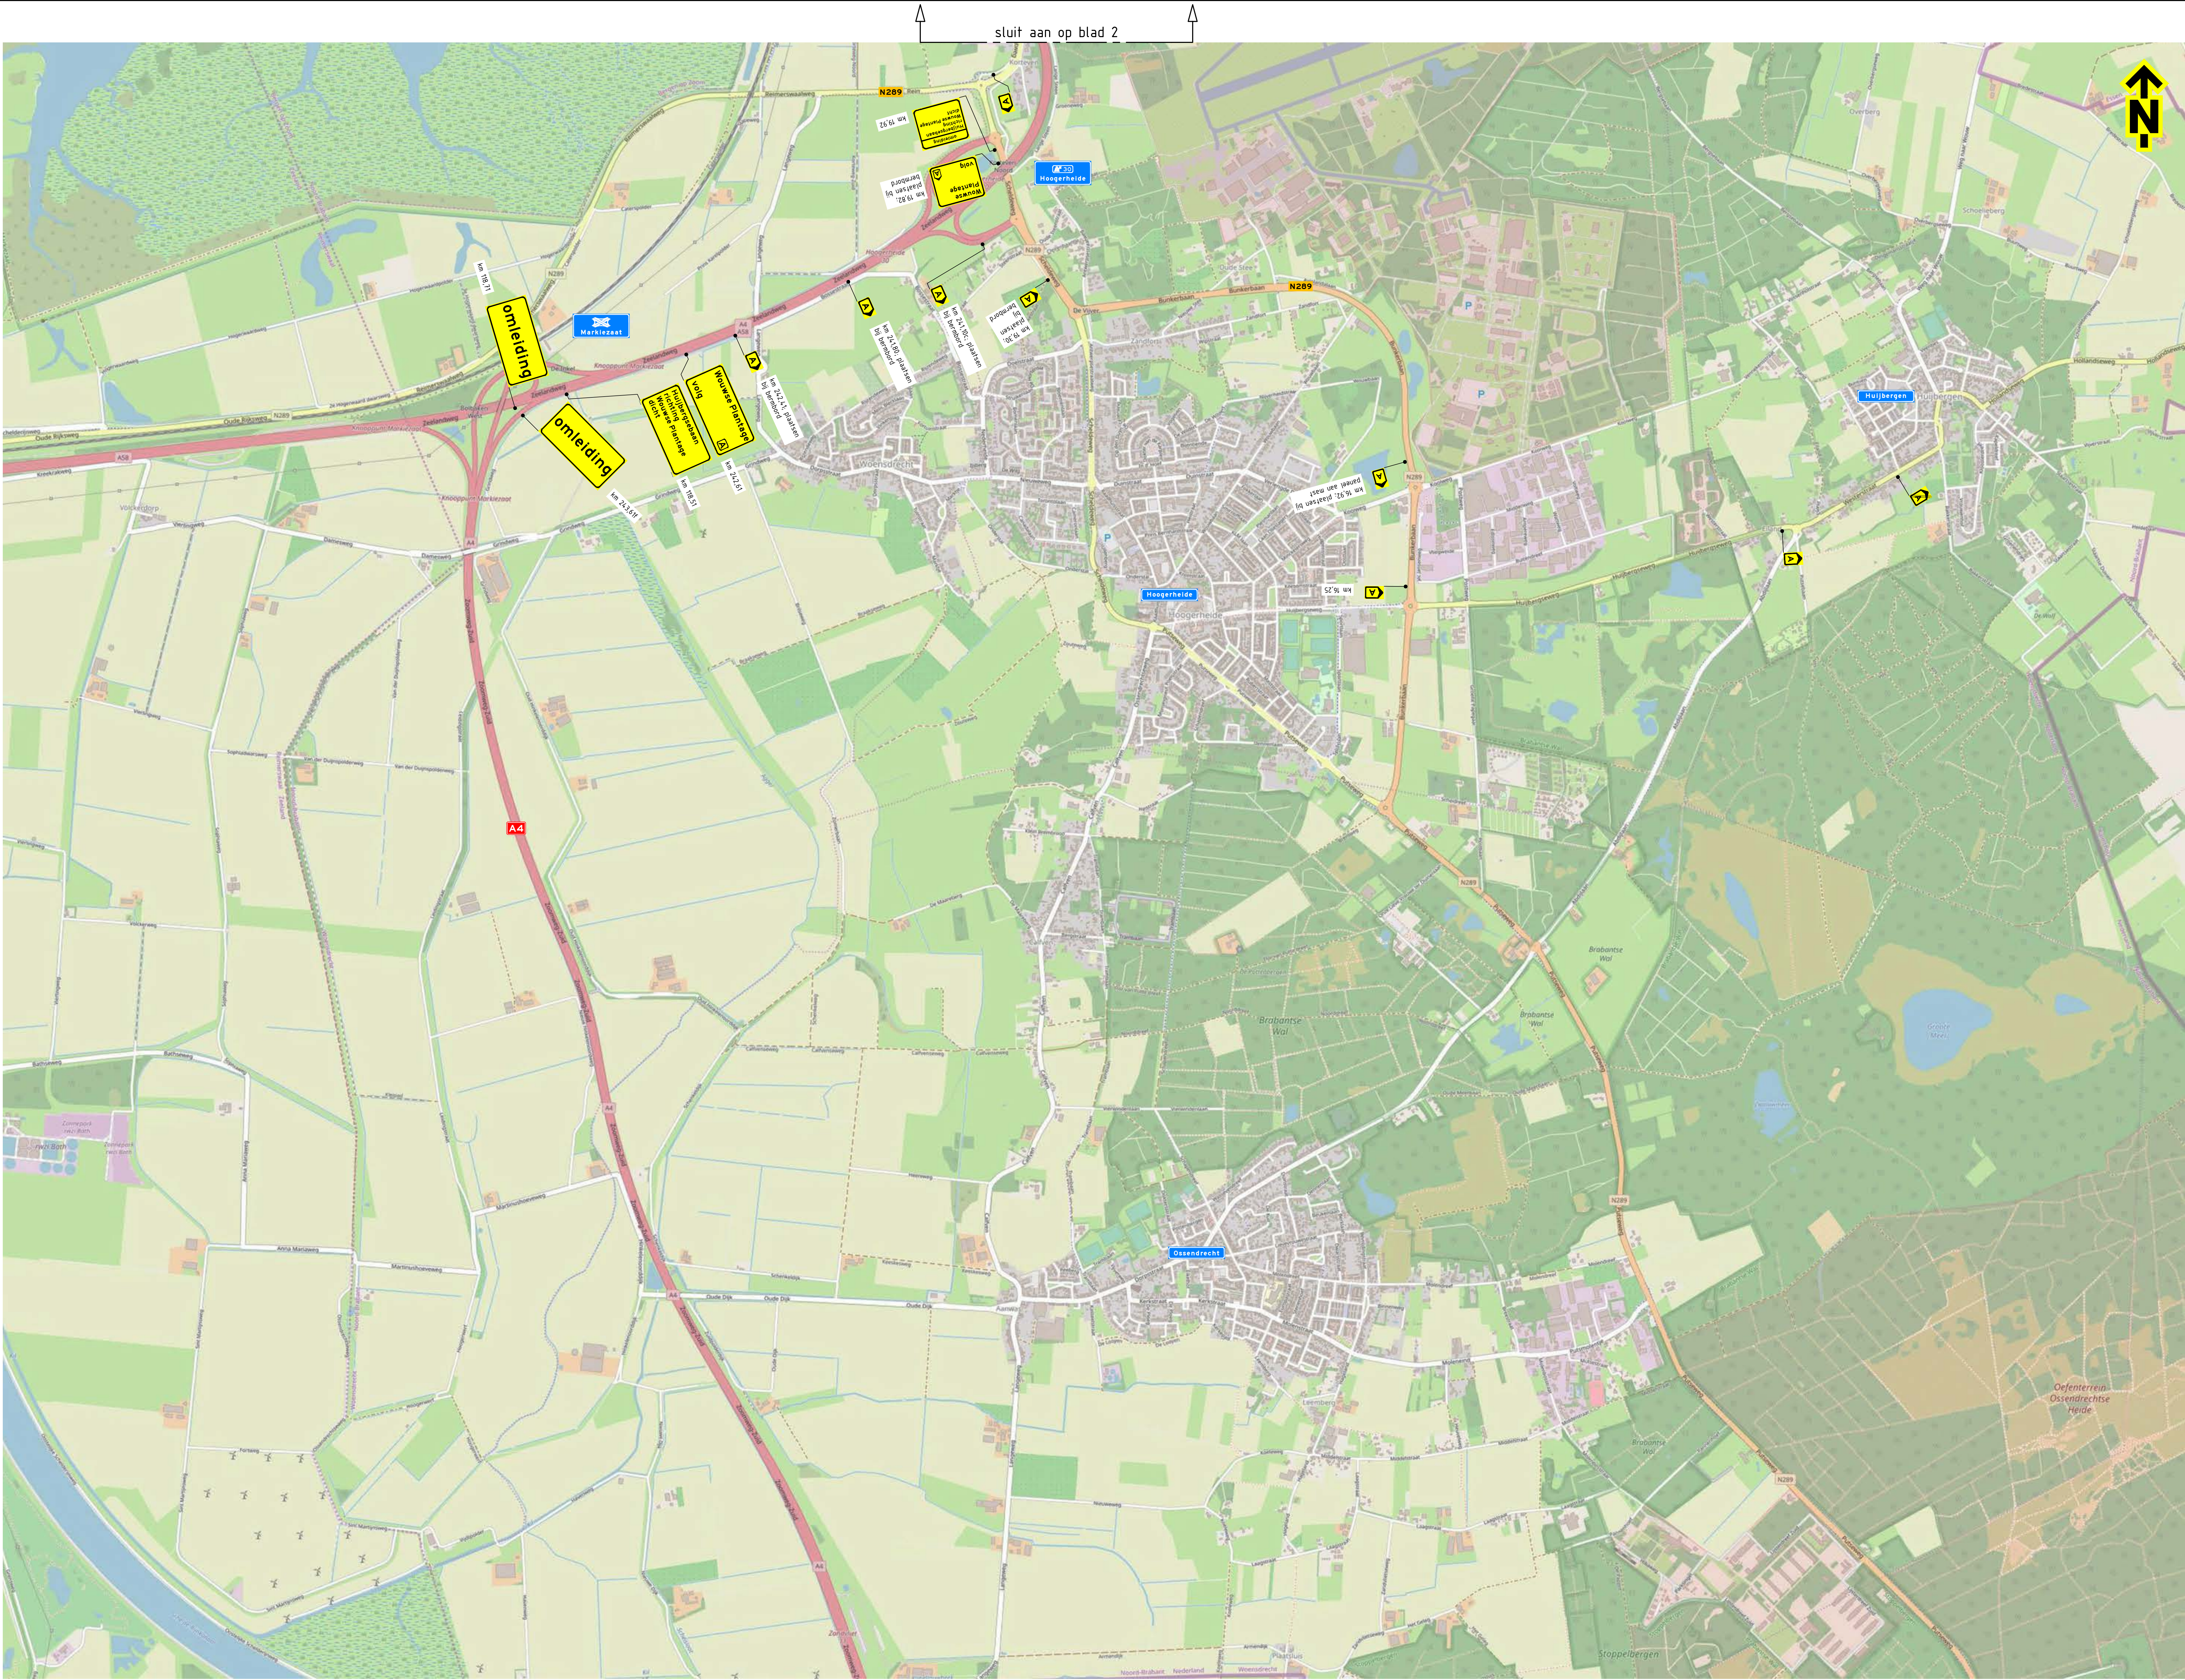

sluit aan op blad 2

Opmerkingen

- afslakken/afkruisen conflicterende bebording
- definitieve routenummers in overleg met wegbeheerder
- de locatie van bebording is indicatief, de exacte locatie wordt in het werk bepaald

Verklaring

werkruimte