



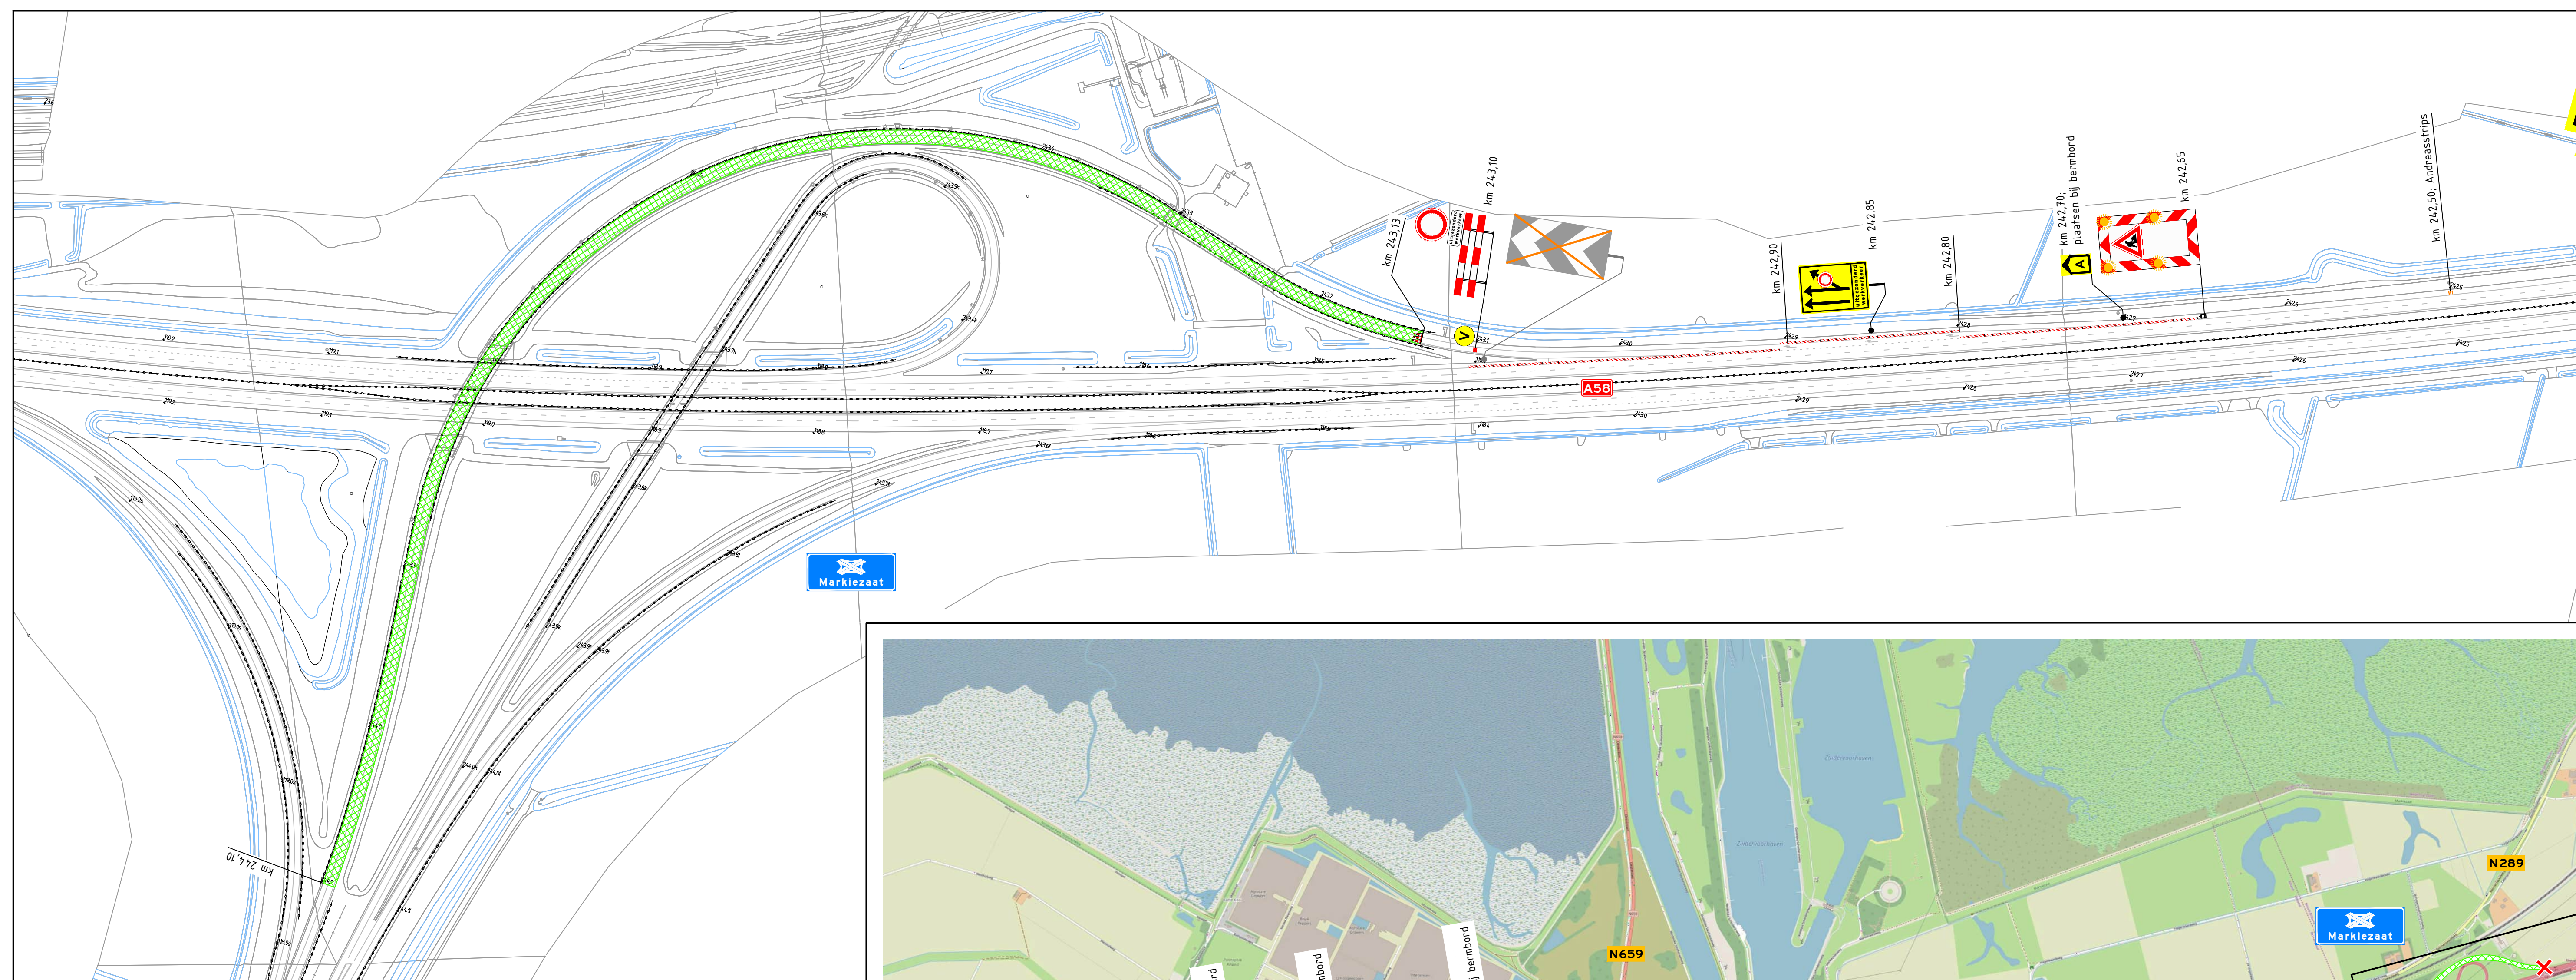

DETAIL 

SCHAAL 1 :

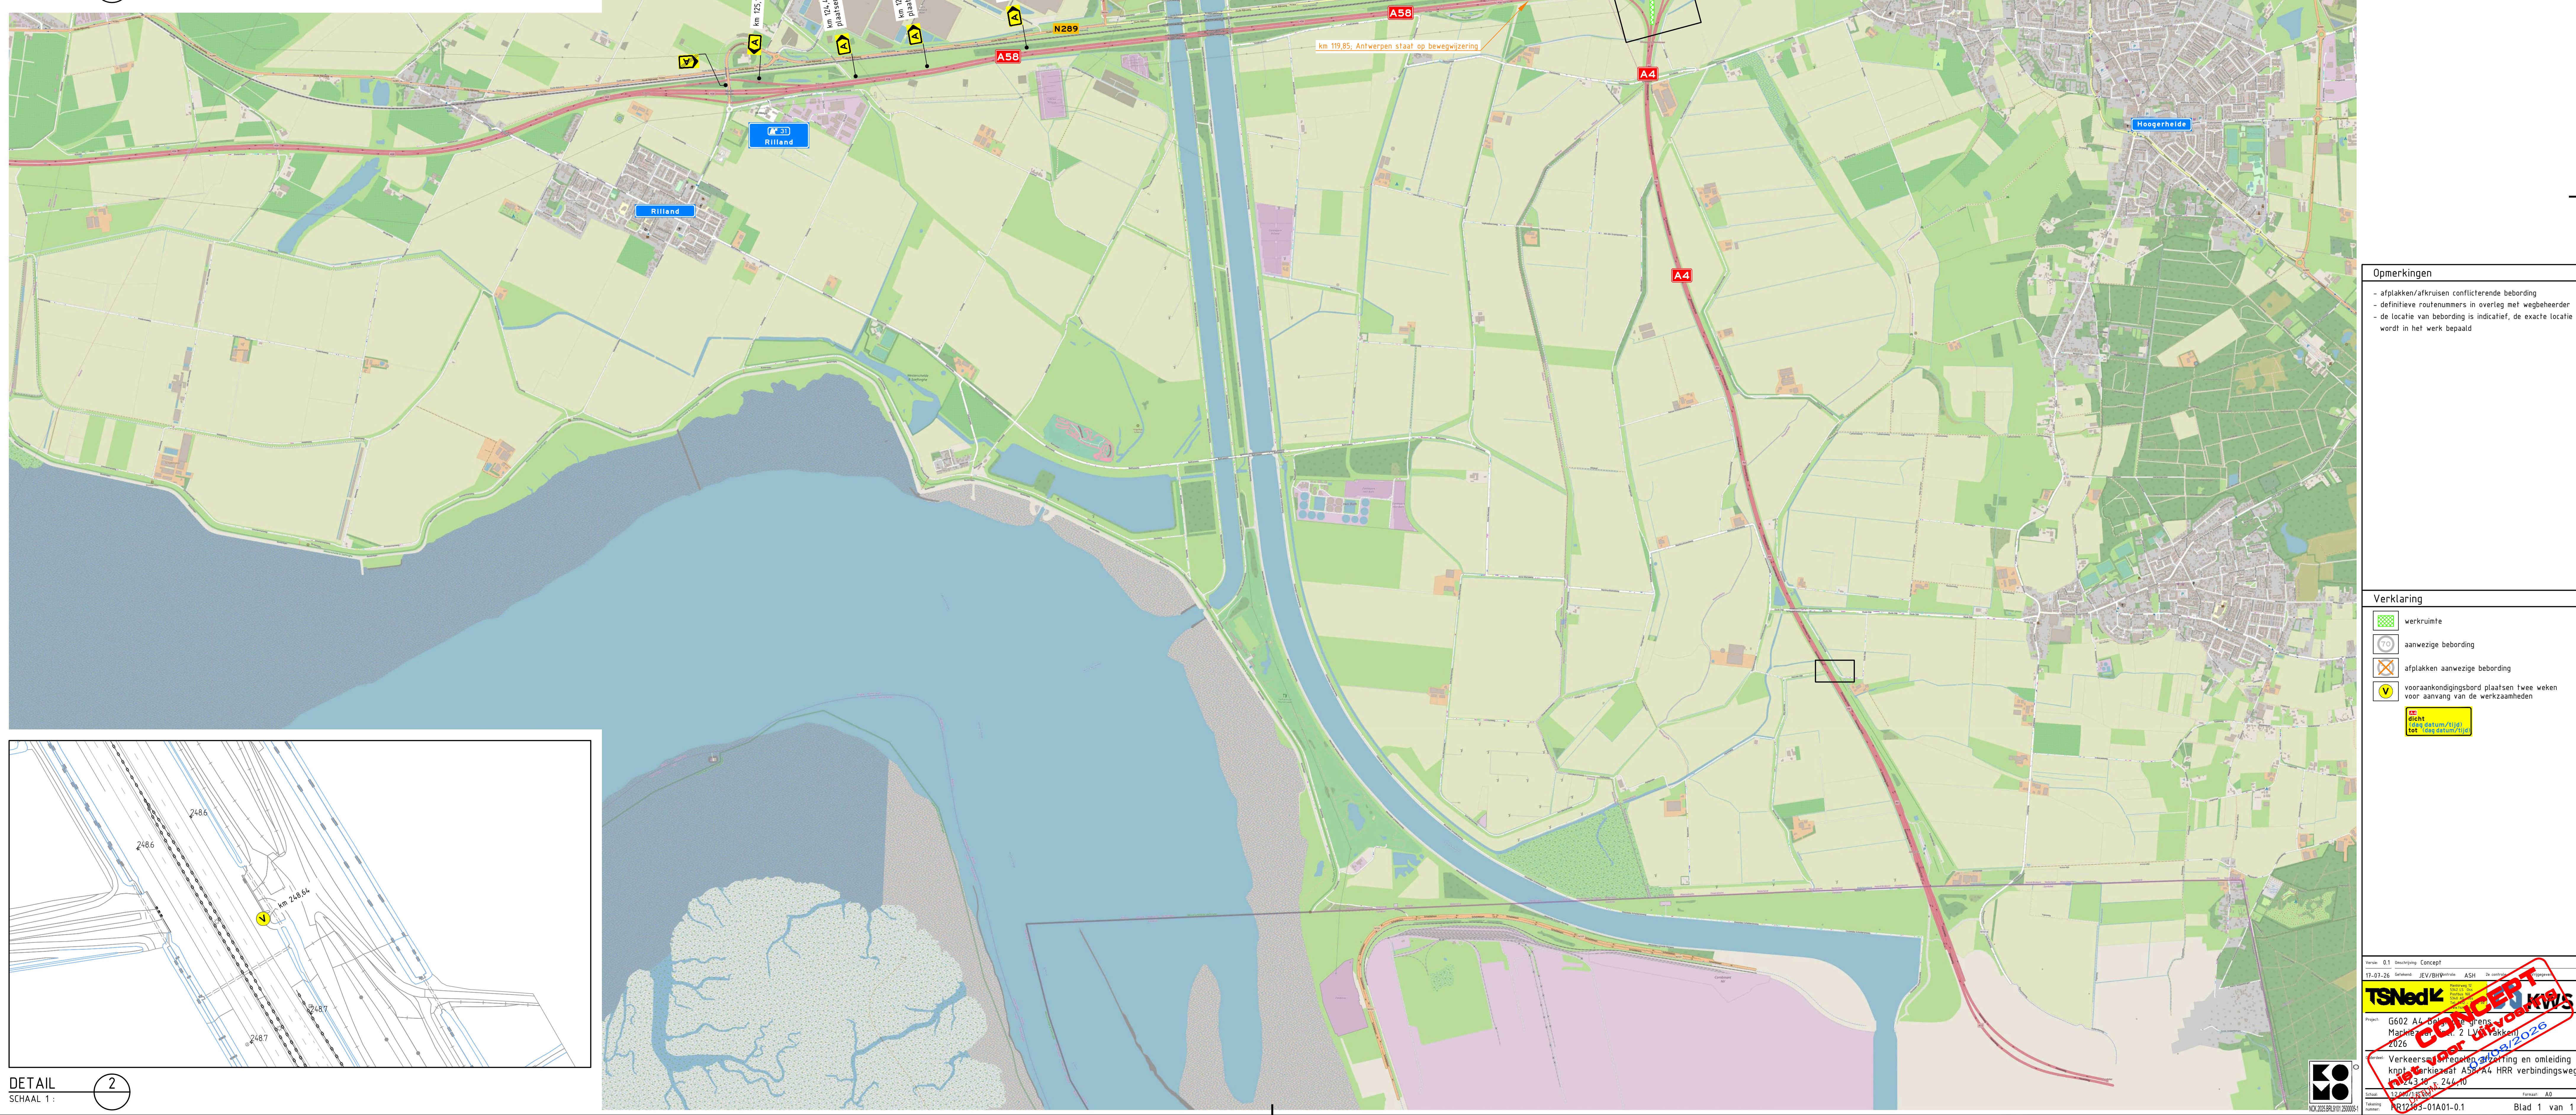

DETAIL 2
SCHAAL 1 :

Opmerkingen

- afplakken/afkruisen conflicterende bebording
- definitieve routenummers in overleg met wegbeheerder
- de locatie van bebording is indicatief, de exacte locatie wordt in het werk bepaald

Verklaring

- | | |
|---|---|
|  | werkruimte |
|  | aanwezige bebording |
|  | afplakken aanwezige bebording |
|  | vooraankondigingsbord plaatsen twee weken voor aanvang van de werkzaamheden |
-

[illegible]