



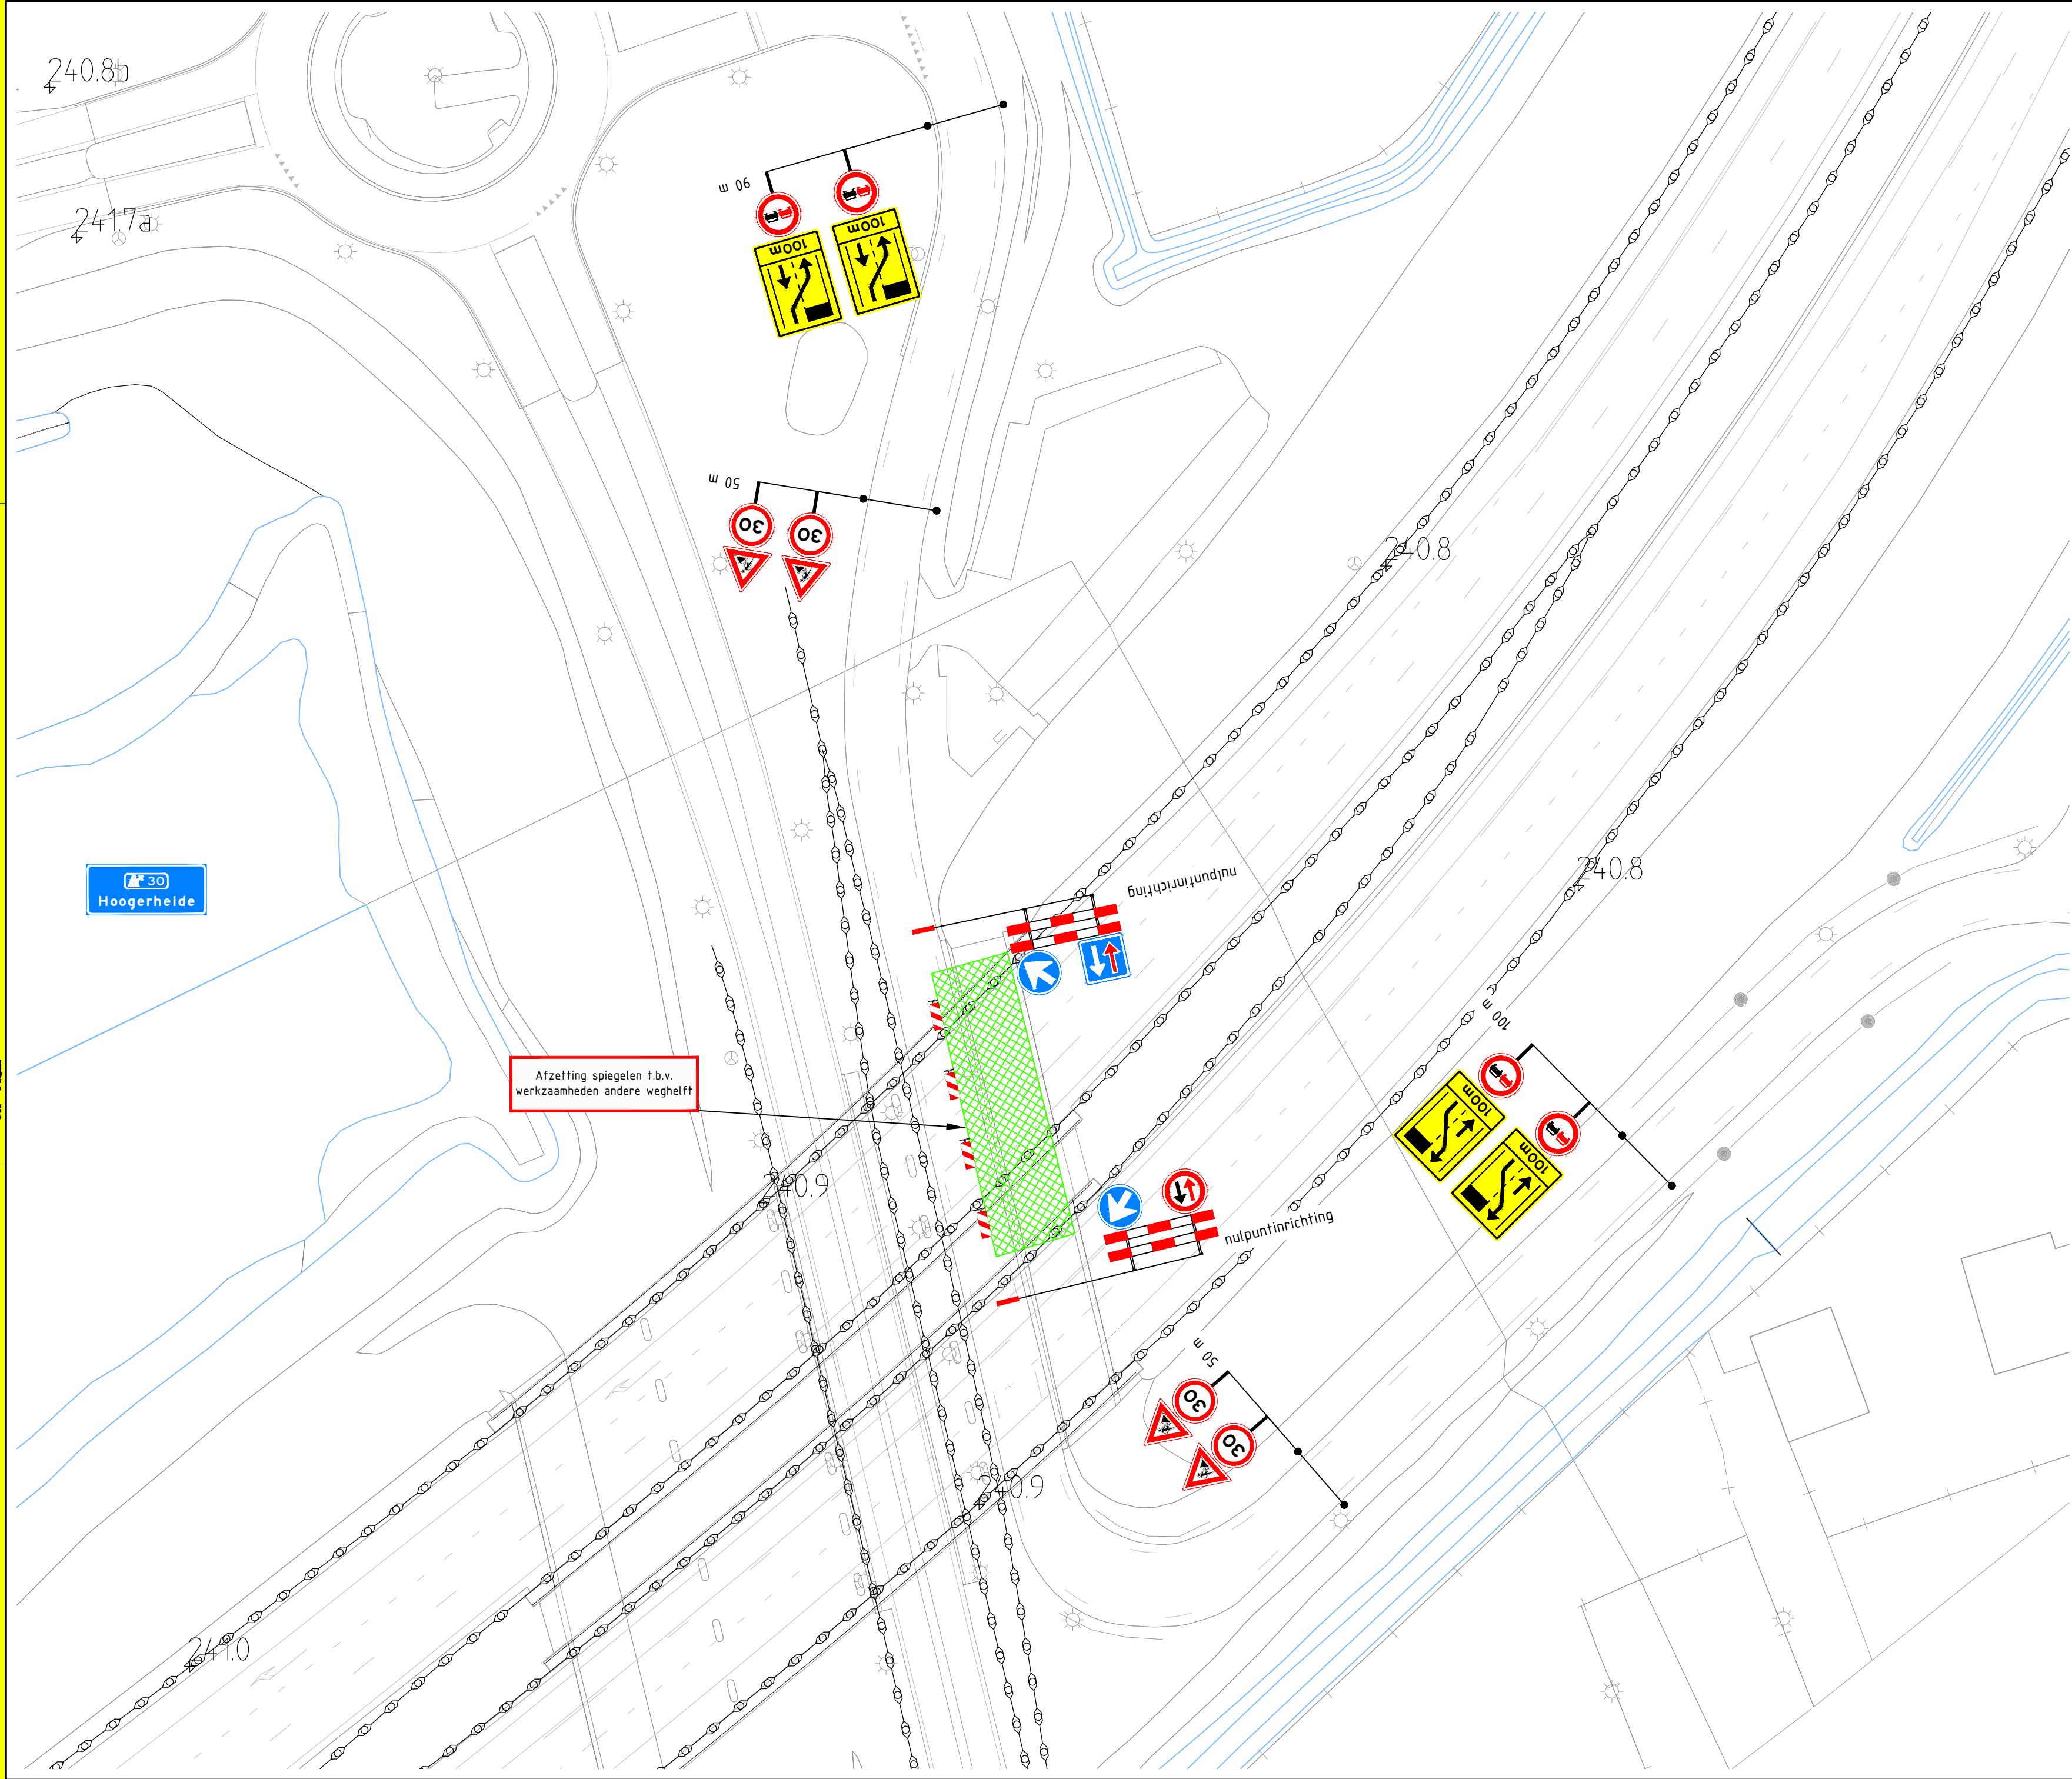



Locatie

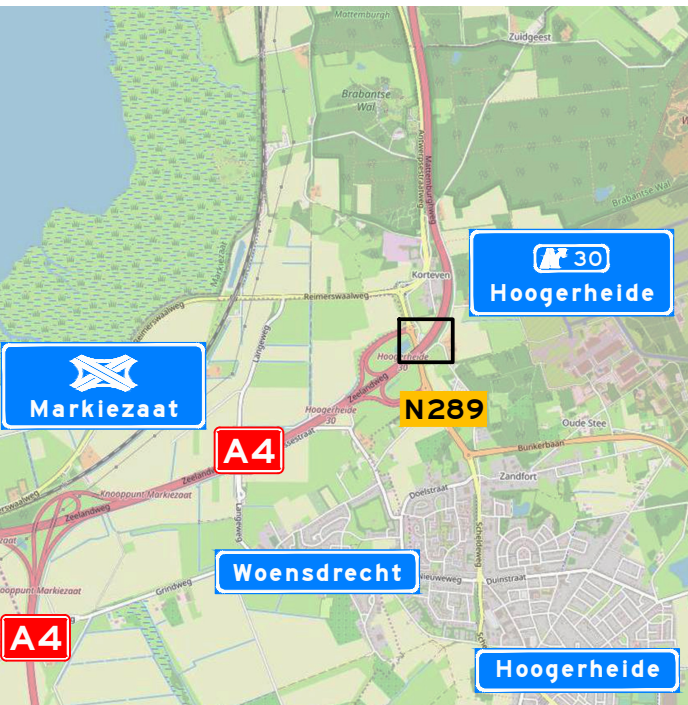


Opmerkingen

- afplakken/afkruisen conflicterende bebording
- de locatie van bebording is indicatief, de exacte locatie wordt in het werk bepaald

Verklaring

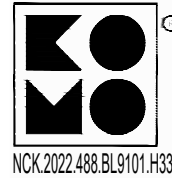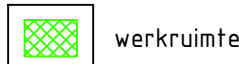

Versie: 0.1 Omschrijving: Concept
25-04-25 Getekend: JDI Controle: AMA 2e controle: Vrijgegeven:

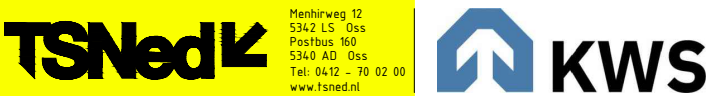

Project: SOLO Kunstwerken GVO ZNW

Onderdeel: Verkeersmaatregelen
Antwerpsestraatweg, Hoogerheide
Viaduct Korteven

Schaal: 1:500 Formaat: A2
Tekening nummer: PR08070-21A03-0.1 Blad 1 van 1