



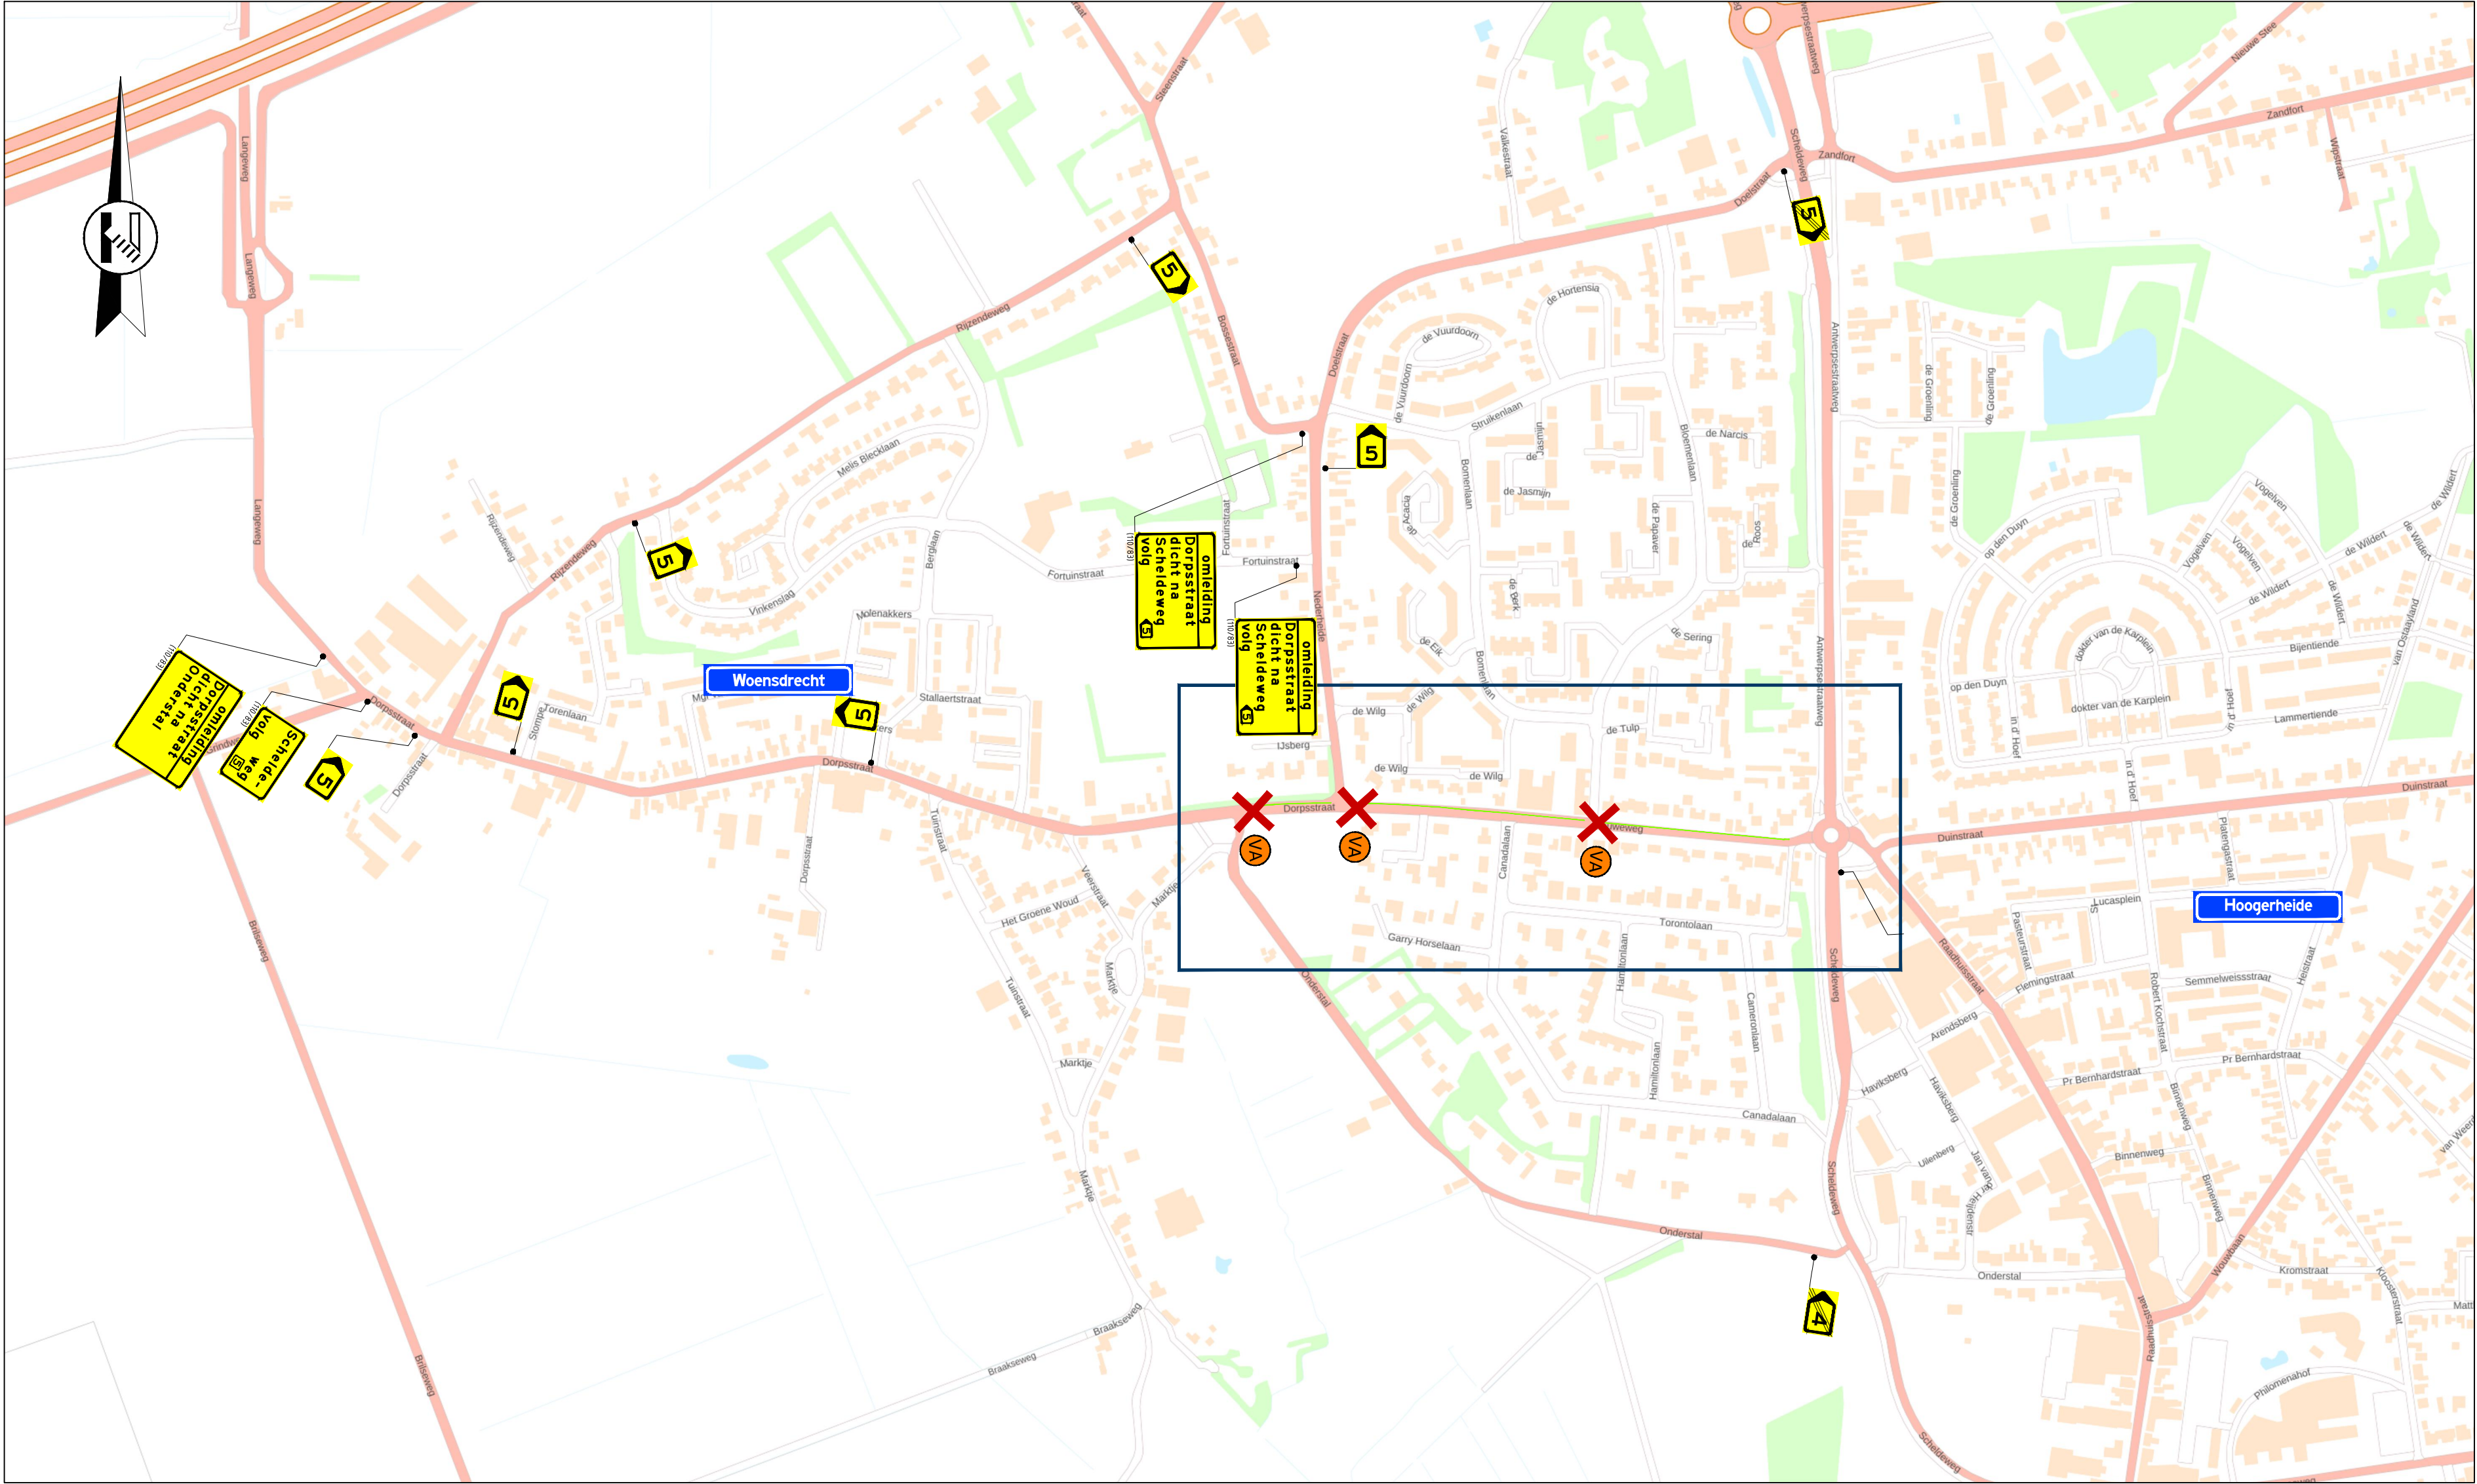


Locatie

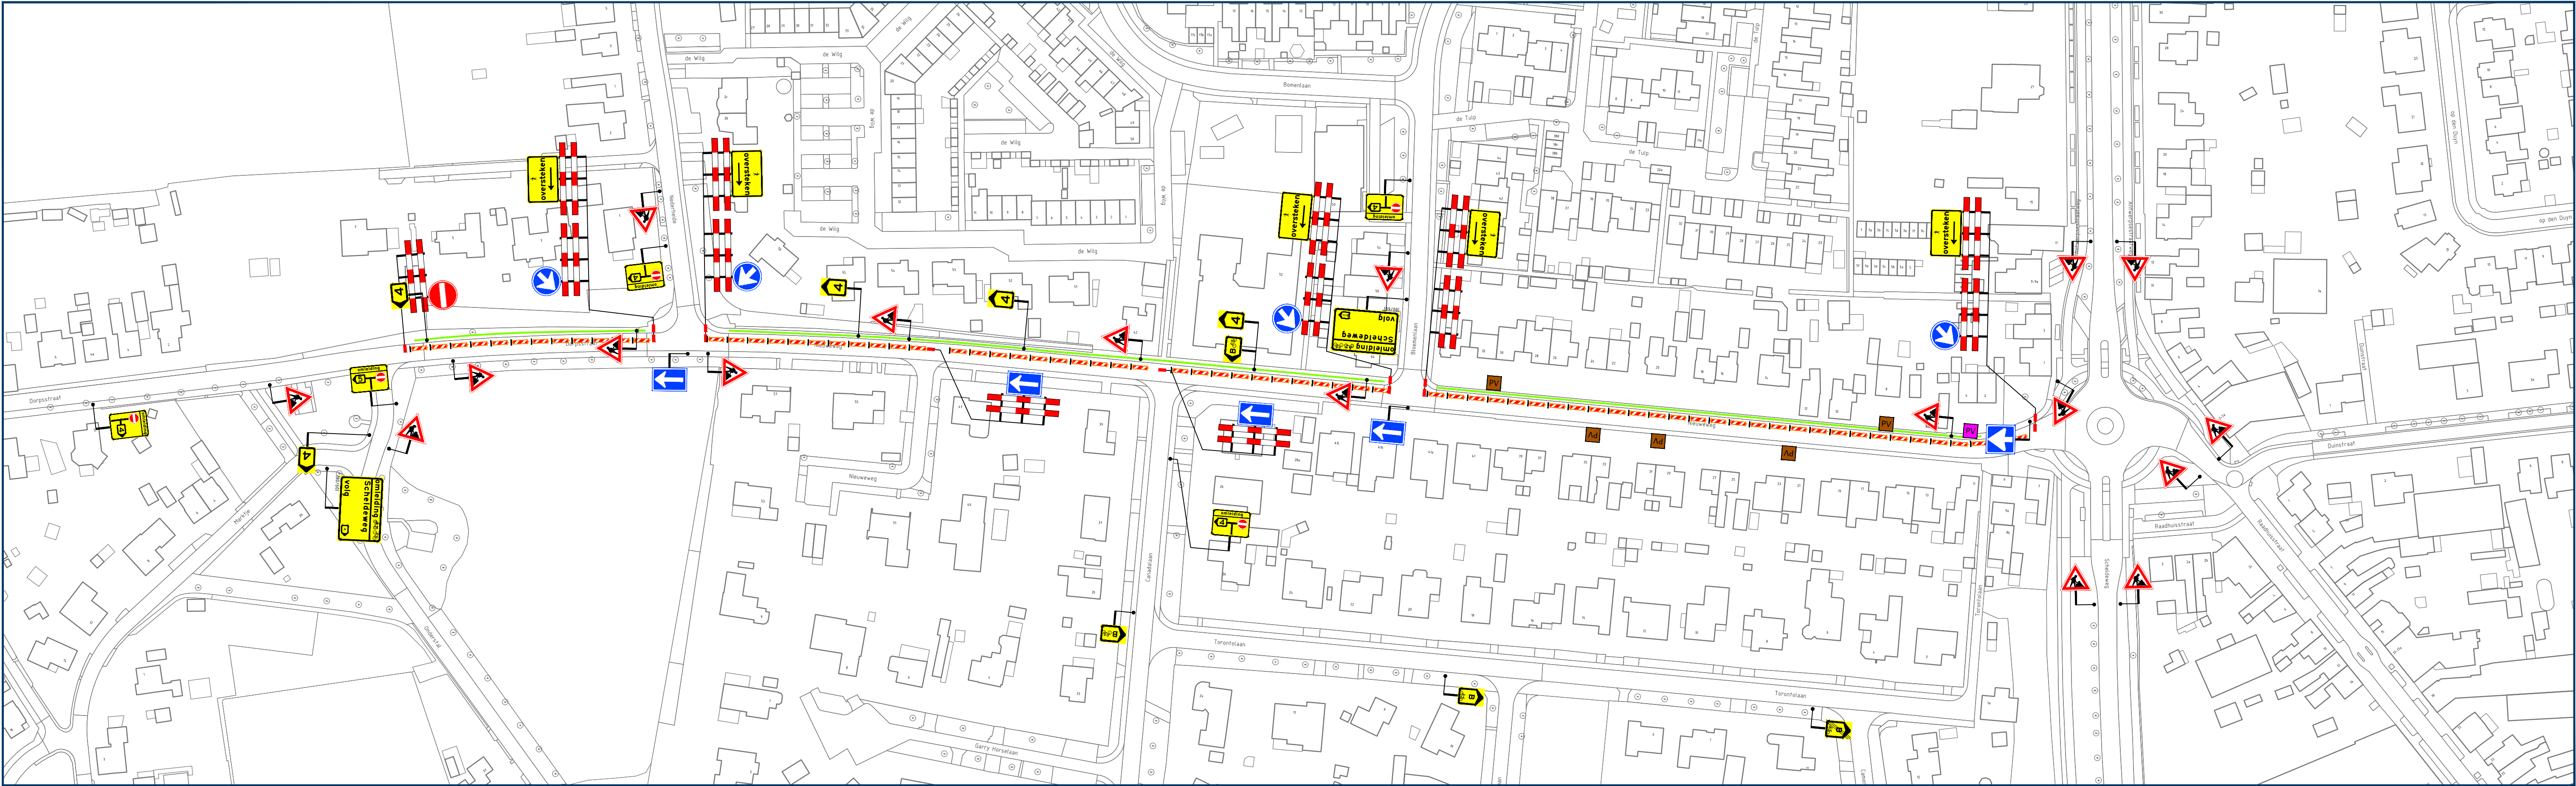

Opmerkingen

- publicatieborden minimaal twee weken voor aanvang werkzaamheden plaatsen
- afplakken/afkruisen conflicterende bewegwijzering
- afplakken/afdraaien conflicterende (RVV) bebording

Legenda

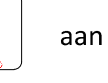

aan te brengen verkeersmaatregelen



werkruimte




afsluiting/afgesloten wegvak



letterafmeting tekstbord



routebord

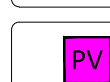

parkeerverbod plaatsen conform geldende richtlijnen wegbeheerder



parkeerverbod plaatsen conform geldende richtlijnen wegbeheerder



plaatsen vooraankondiging



Deze weg is dicht van dd mm. ooh tot dd mm. ooh (110/83)



Rayon Zuid

Vestiging Helvoirt

Molenstraat 27a, Helvoirt

Postbus 4, 5008 GC Helvoirt

T +31 (0)88 03 30 900

www.vanrensbv.nl

info@vanrensbv.nl

wegmarkering | verkeersmaatregelen

ontwerp & advies | bewegwijzering

in opdracht van:

BAAS Verkley

project:

Werkzaamheden aan ondergrondse infra

Locatie: Nieuweweg | te Hoogerheide

onderwerp:

Tijdelijke verkeersmaatregelen

afzetting & omleiding

laagspanning

getekend: M. Kwaks

datum: 12-06-2026

schaal: 1:1.000

controle: N. de Jong

datum: 12-06-2026

formaat: A1

vrijgave: B. van Baren

datum: 12-06-2026

versie: 2

tekeningnummer: 08083-T-VKM-001

C:\Users\MarkKwaks\VanRensBV\Van Rens B.V\3.3 VM - Documents\030 Zuid-West\01 Uitvoering\2026\08083-Baas-Hoogerheide-Nieuweweg\09 Tek\Autocad\08083-T-VKM-001-(V2).dwg