

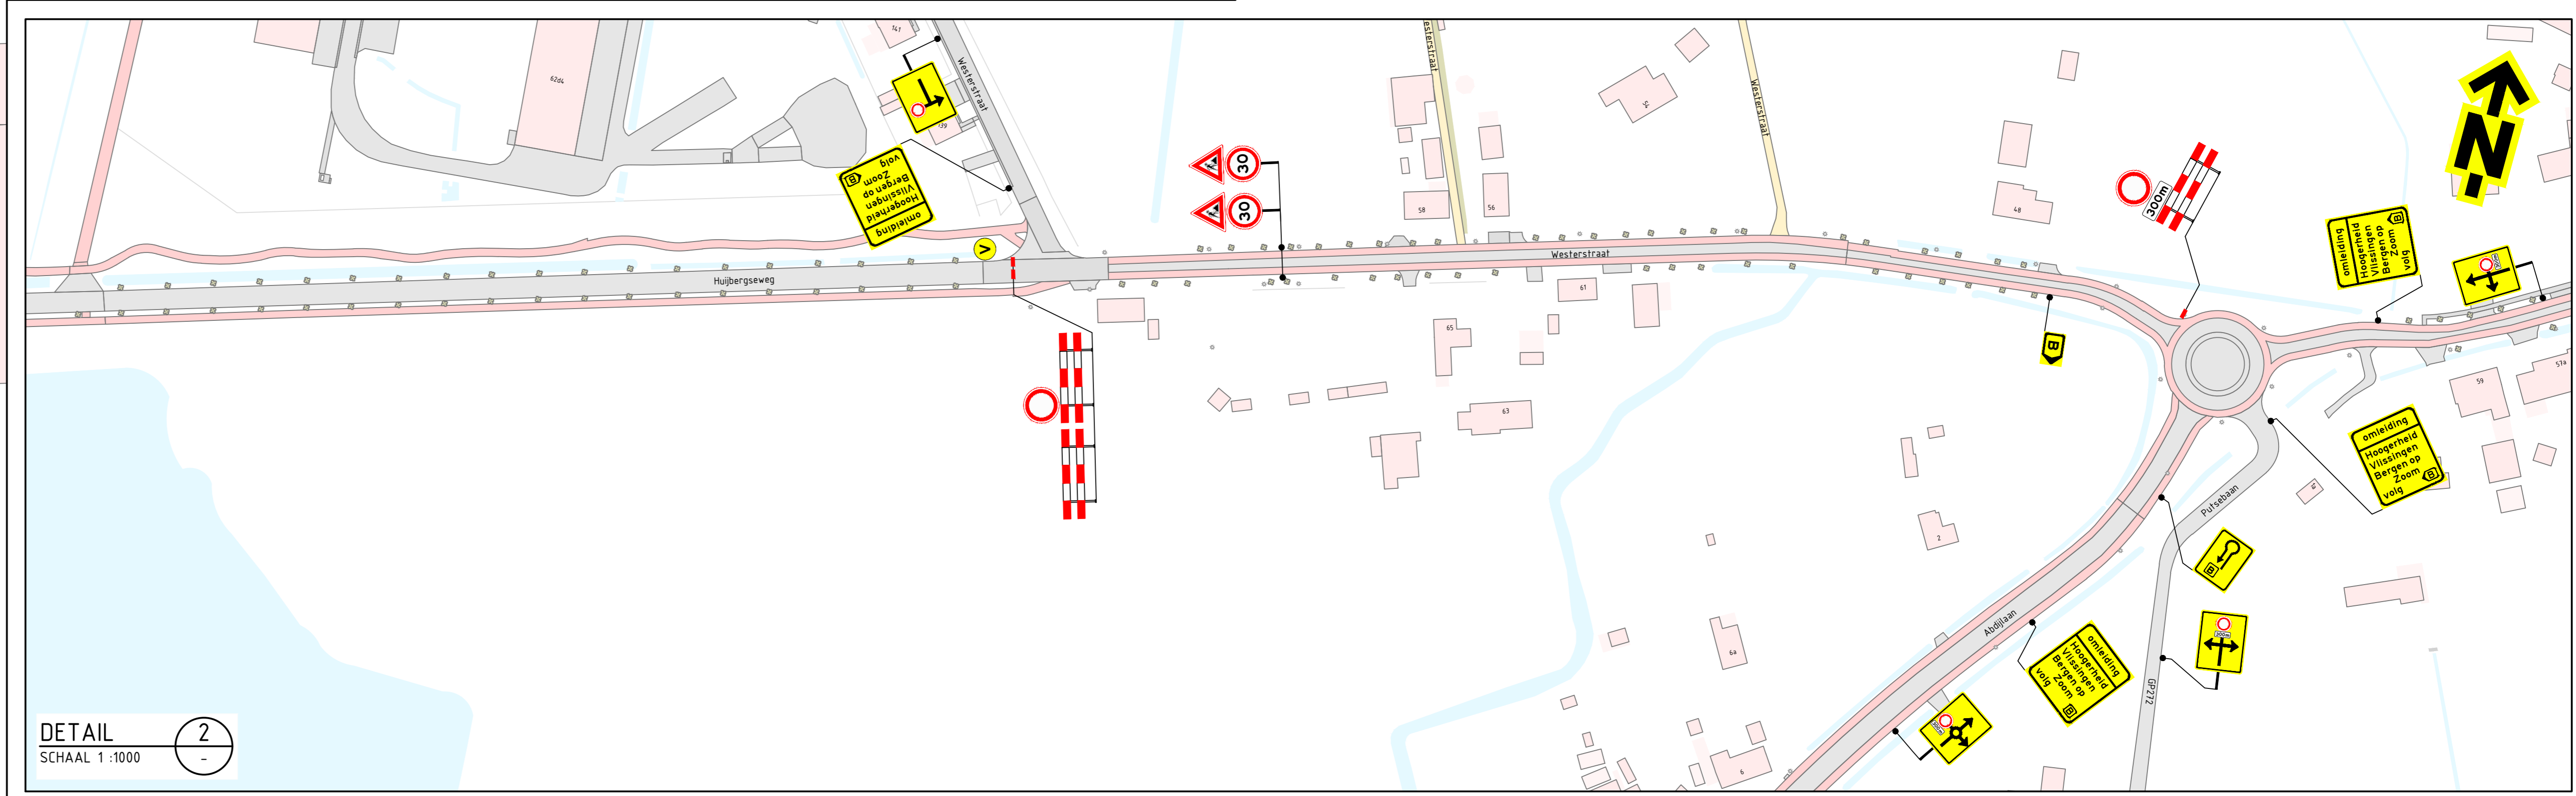


DETAIL 1  
SCHAAL 1:1000

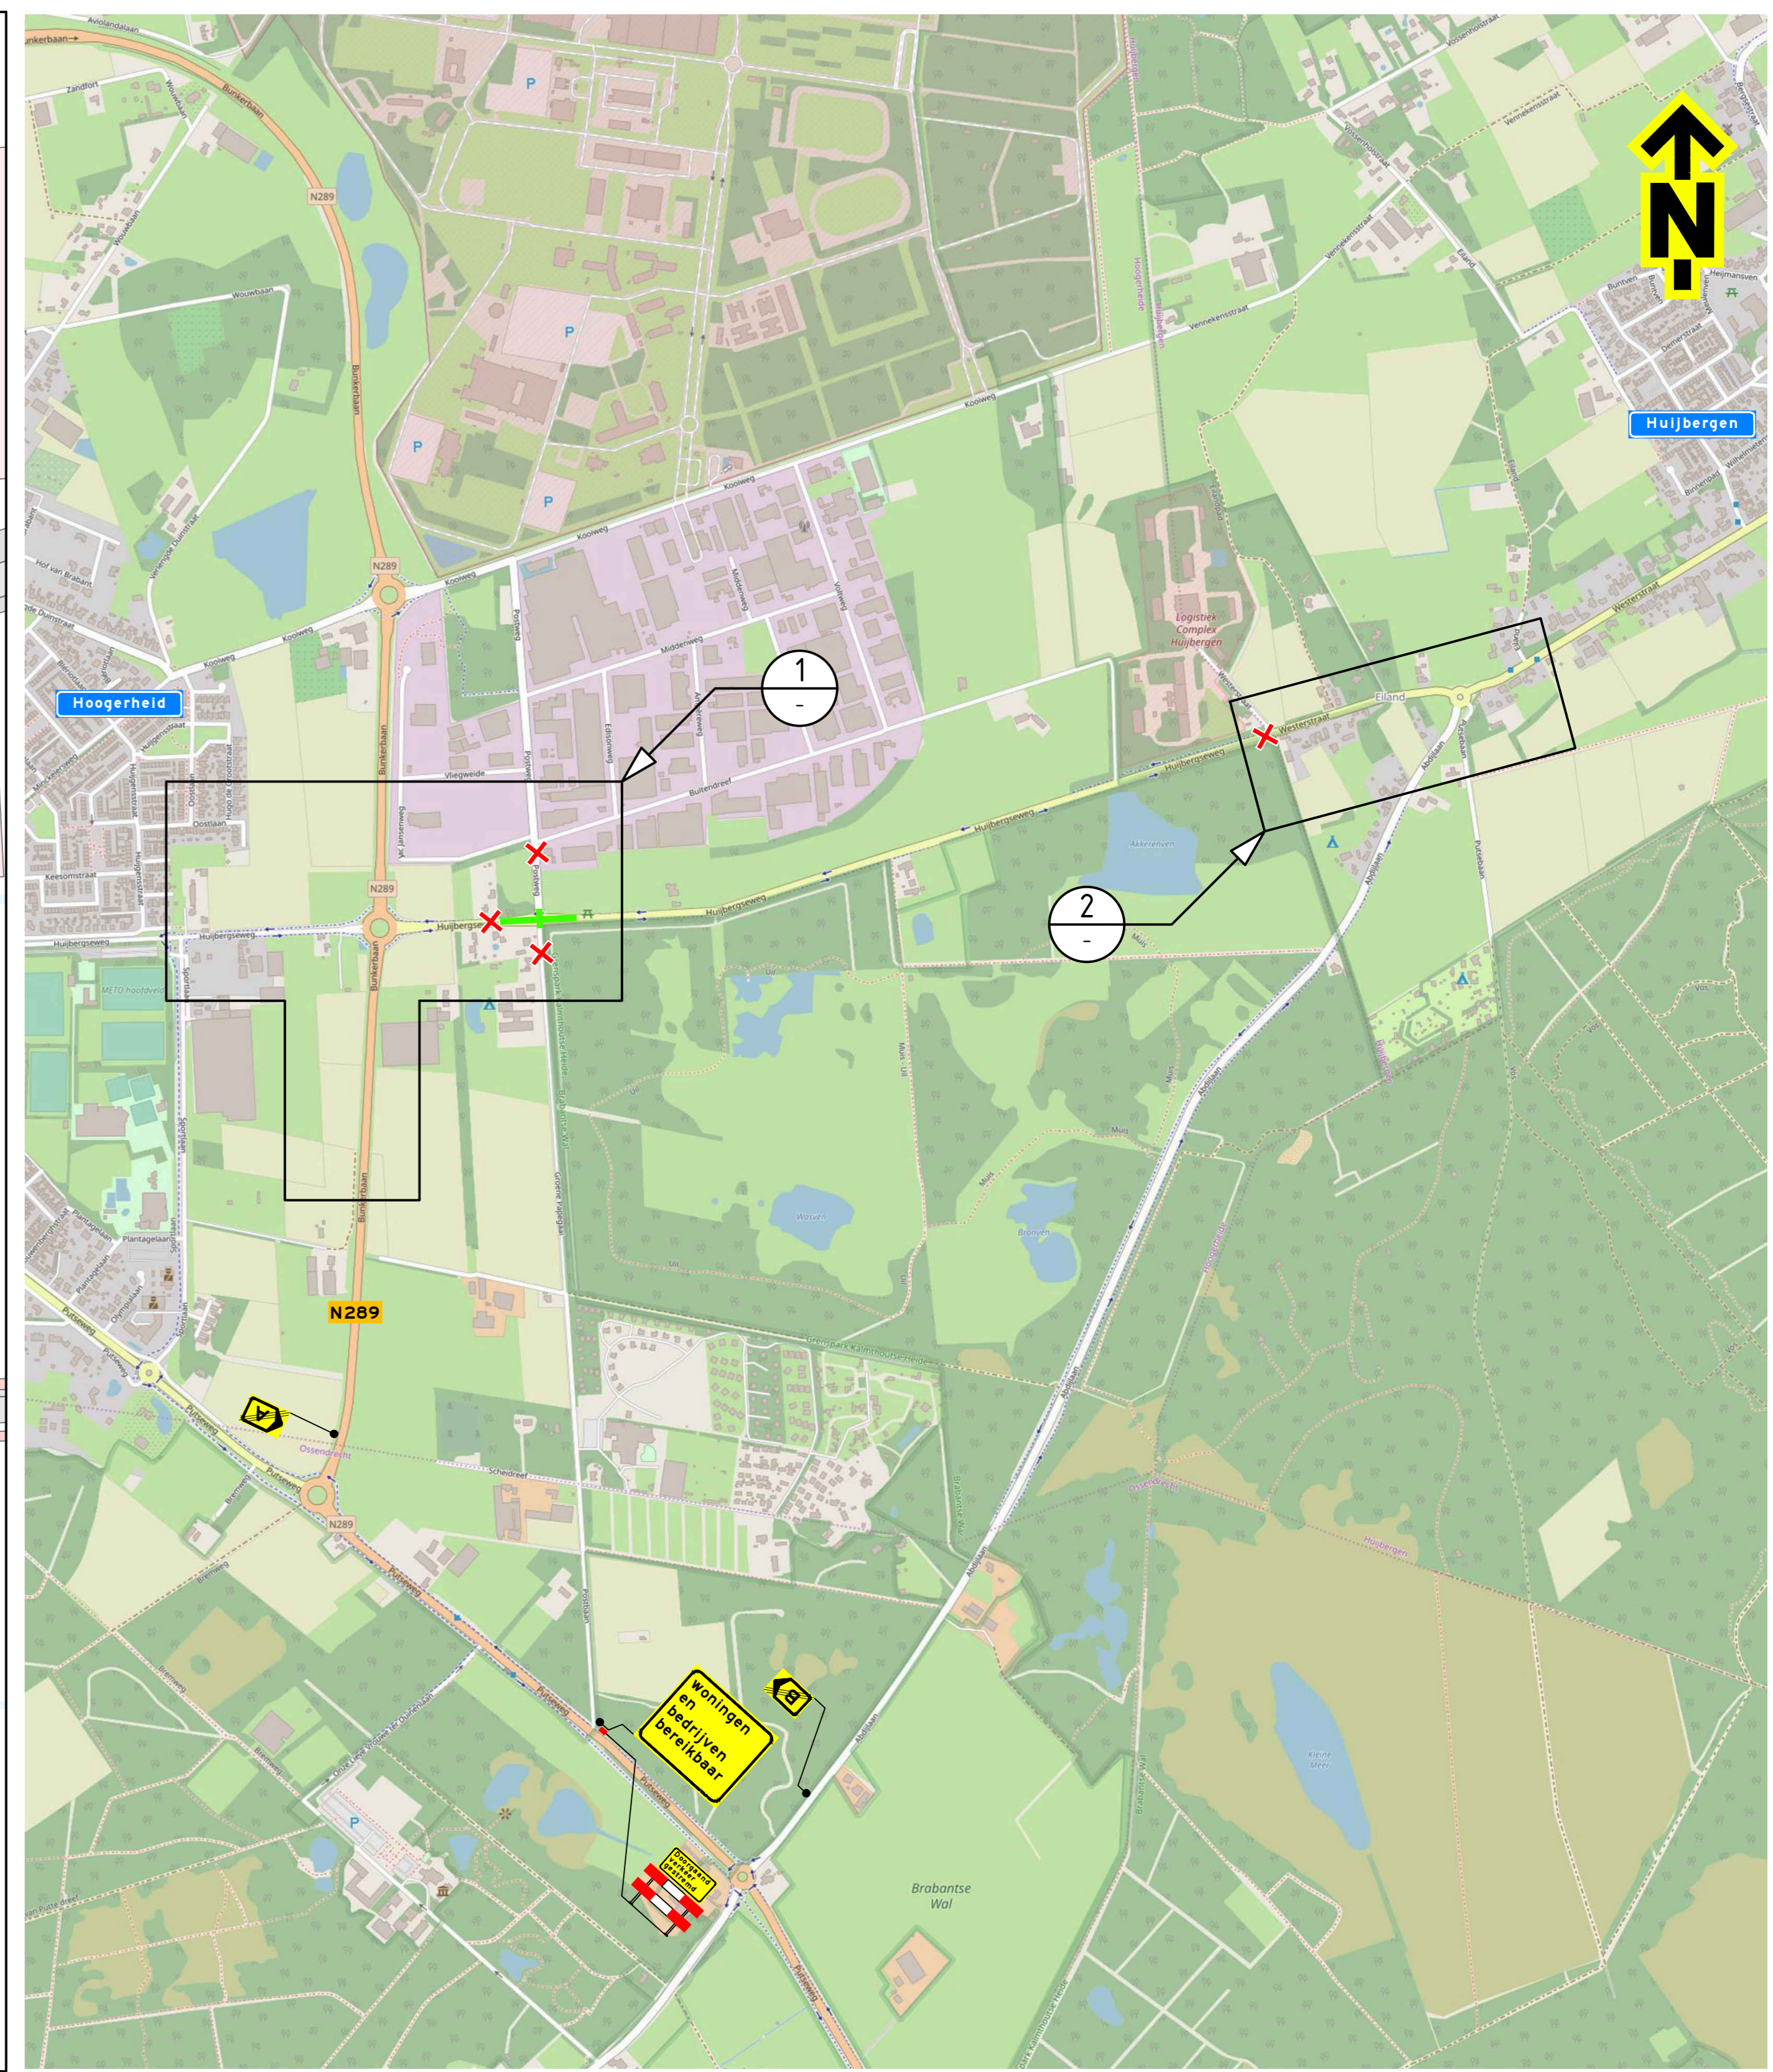

DETAIL 2  
SCHAAL 1:1000

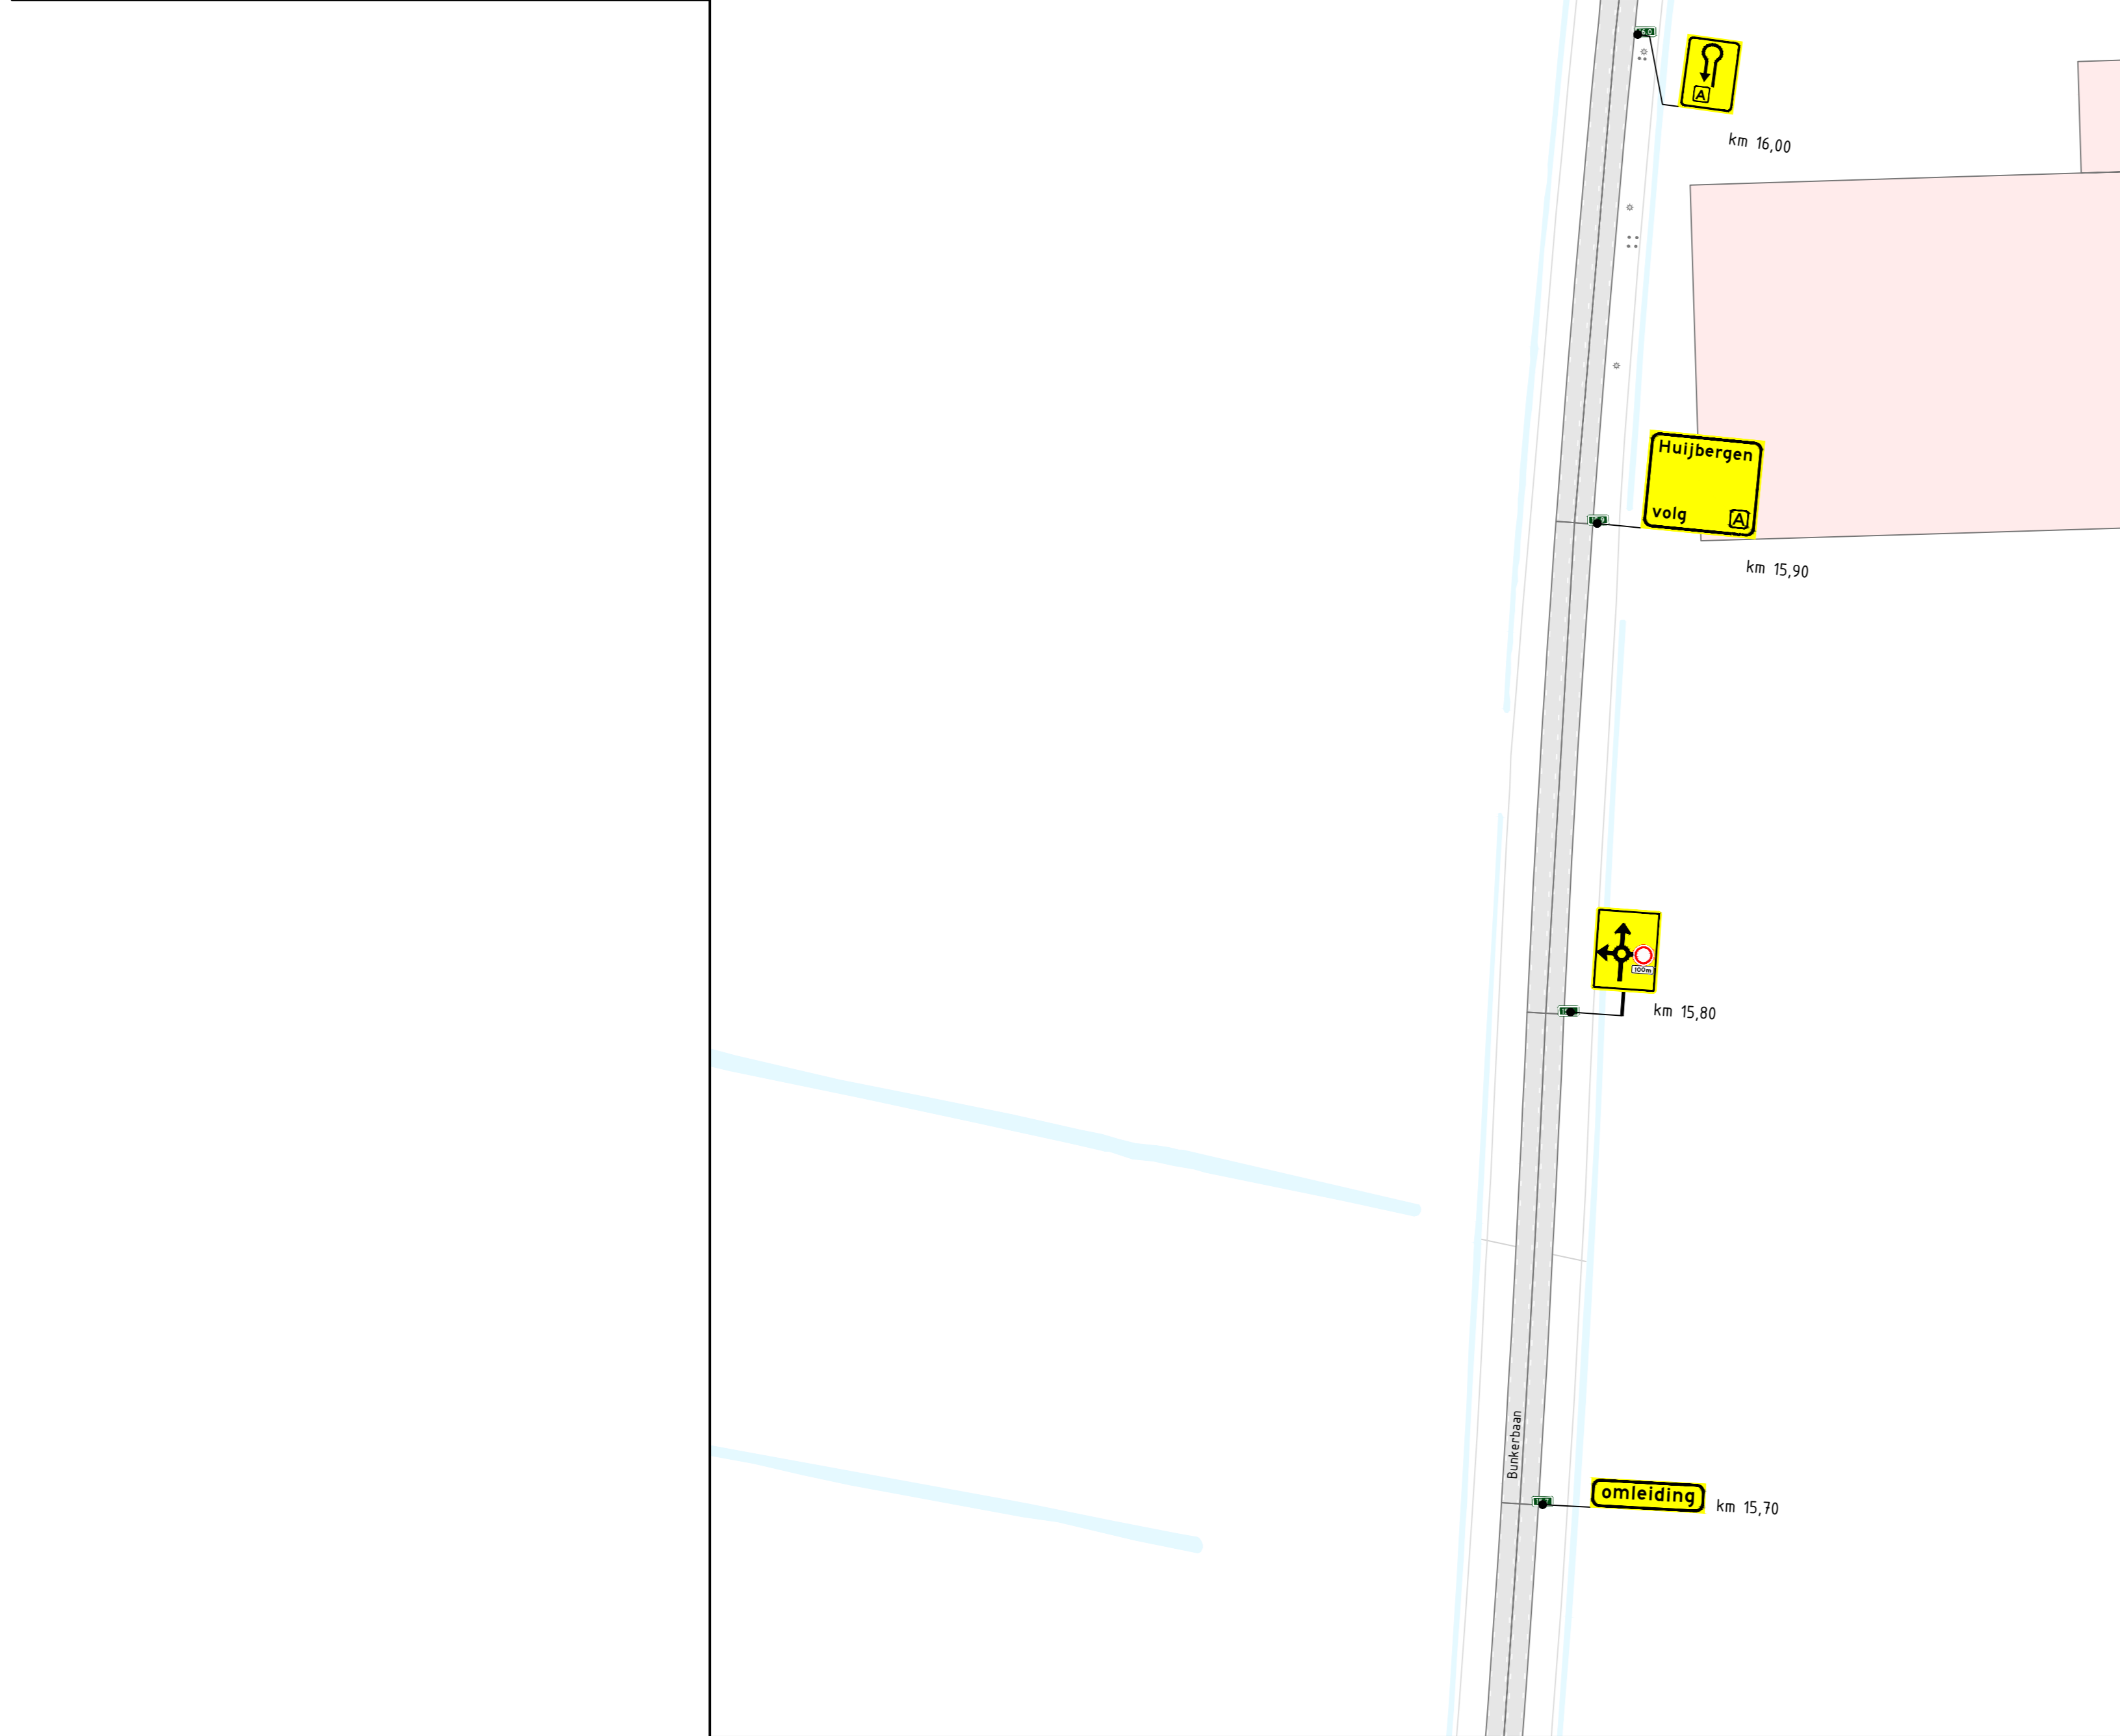

Opmerkingen	Verklaring
- afplakken/afkruisen conflicterende bebodding	werkruimte
- definitieve routenummers in overleg met wegbeheerder	aanwezige bebodding
- de locatie van bebodding is indicatief, de exacte locatie wordt in het werk bepaald	afsluiting
	voorankondigingsbord plaatsen twee weken voor aanvang van de werkzaamheden
	deze weg afsluiten tot 14:00 uur op 18-09-2023

<p>TSNedK</p> <p>Groot asfaltonderhoud</p> <p>Verkeersmaatregelen Huibergseweg, Huibergen Locatie 18</p> <p>Blad 1 van 1</p>	
--	--