


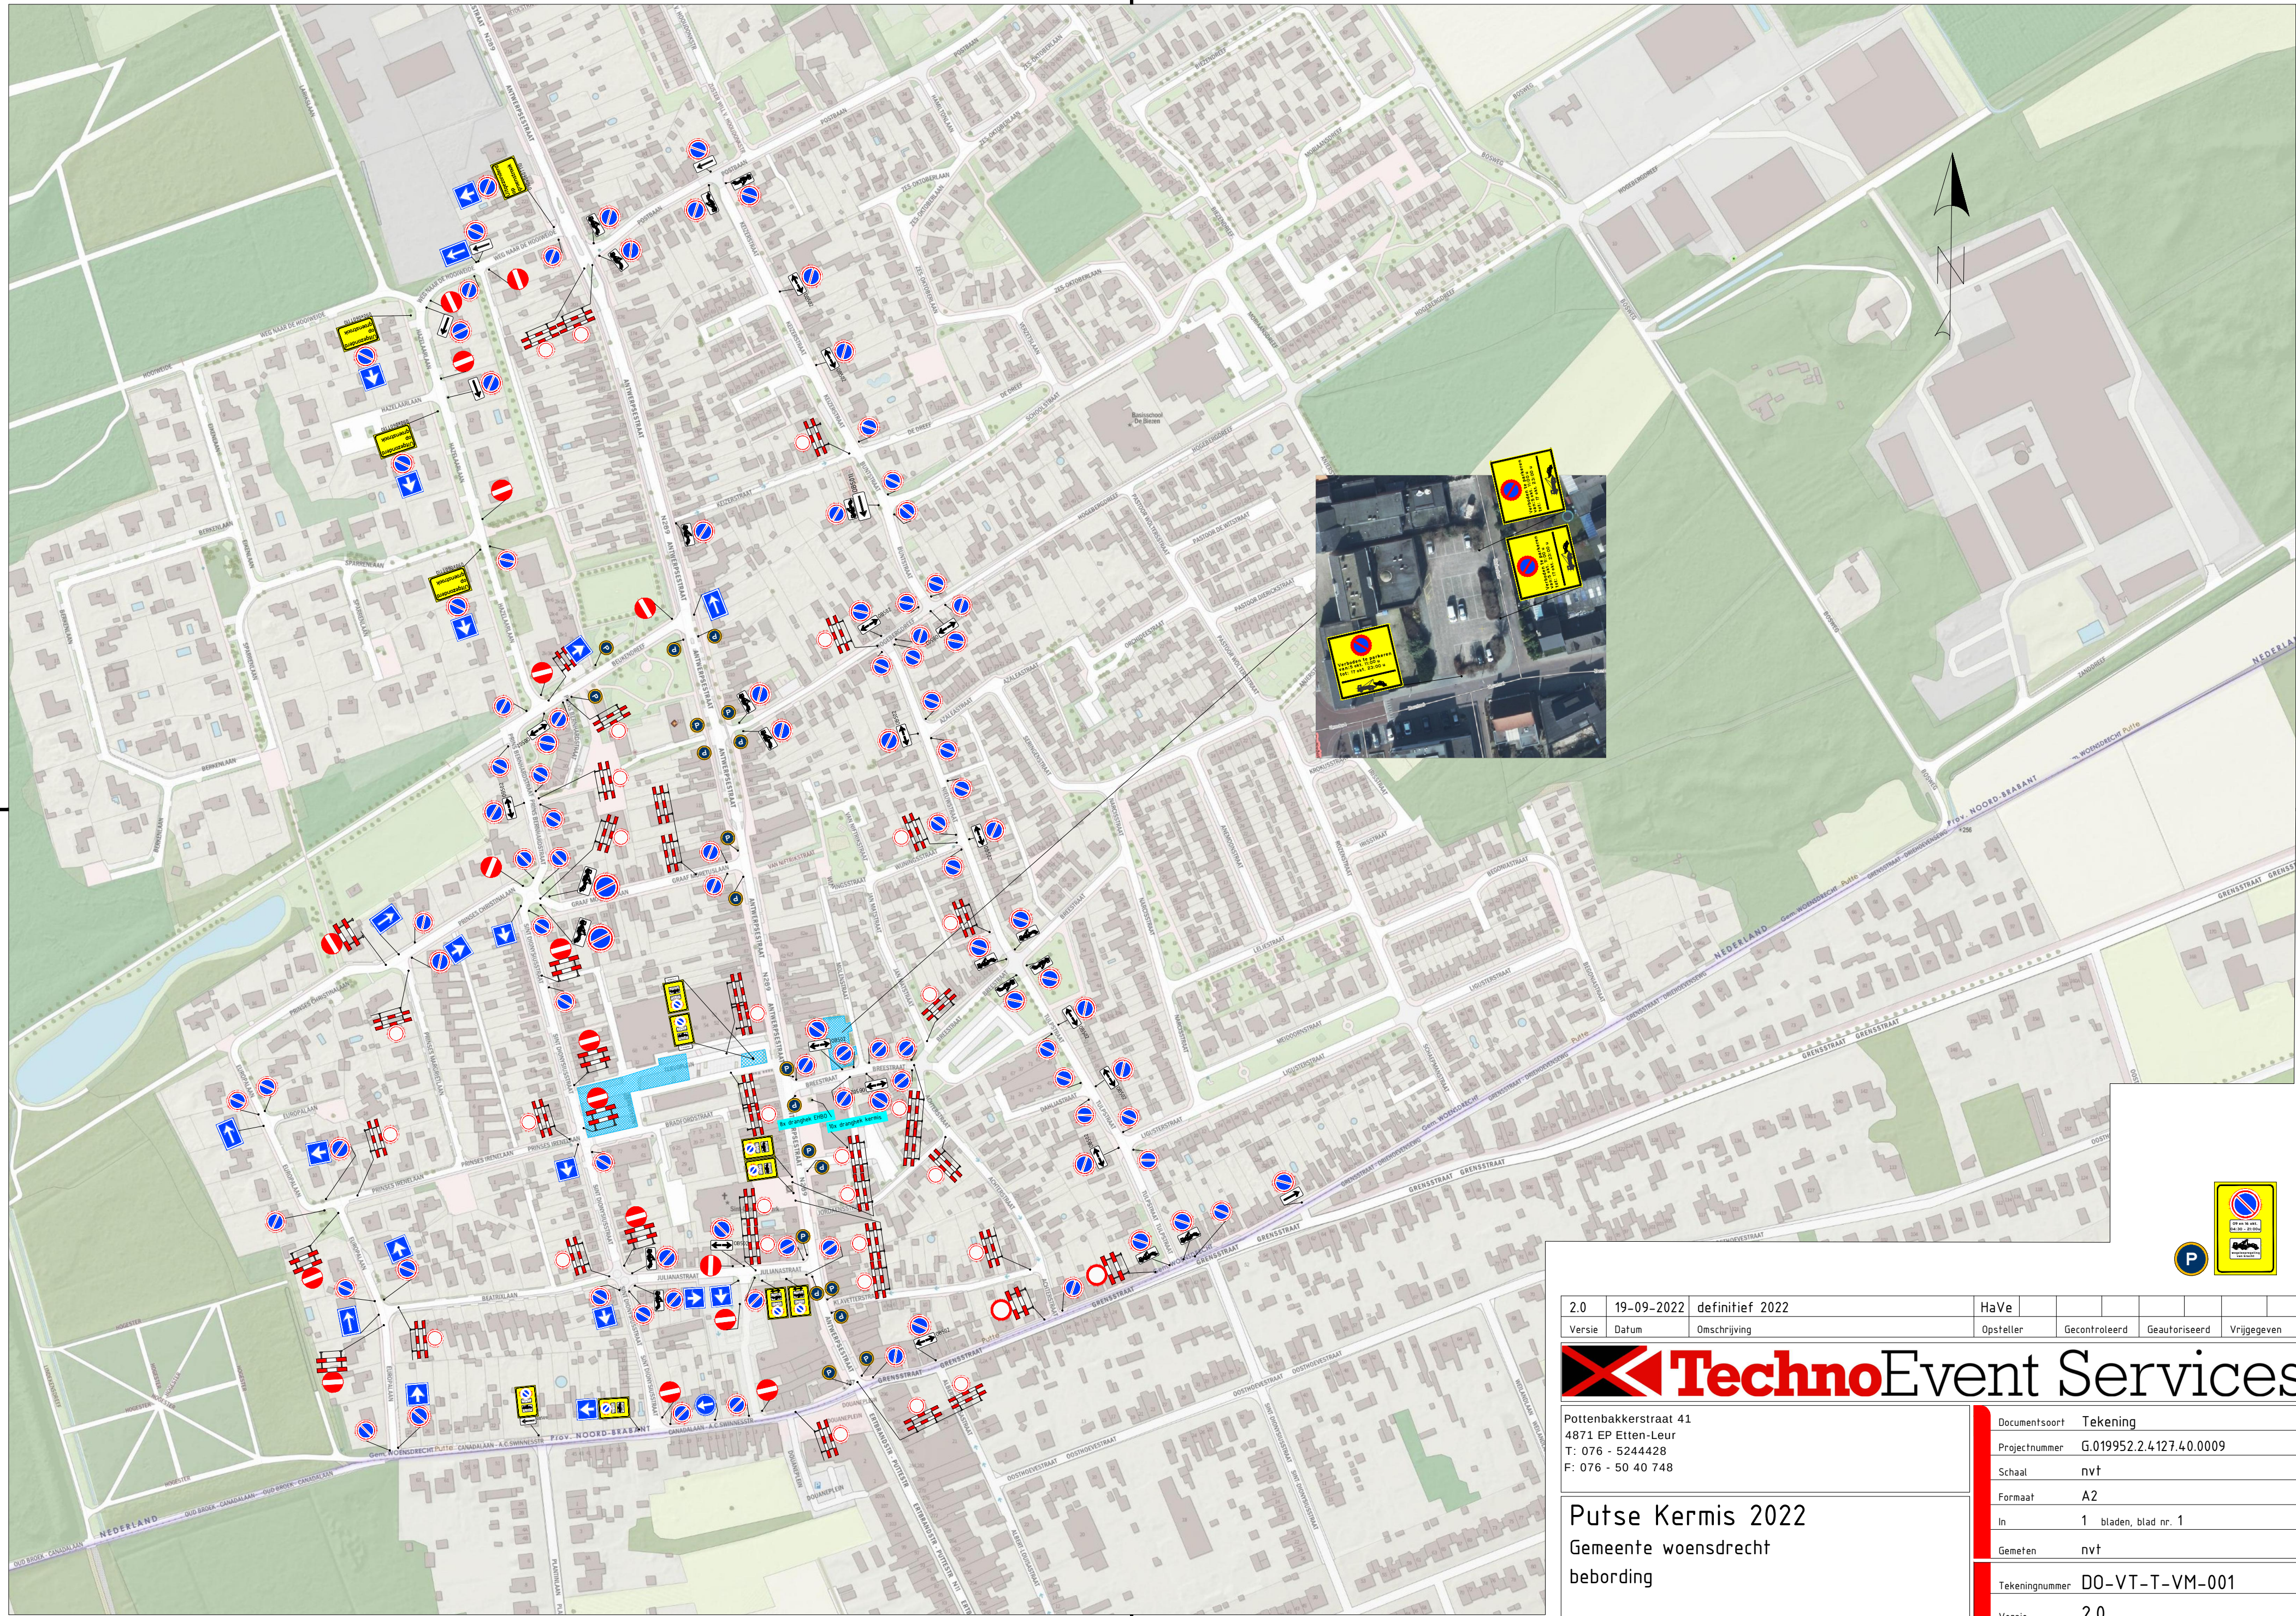

2.0	19-09-2022	definitief 2022	HaVe				
Versie	Datum	Omschrijving	Opsteller	Gecontroleerd	Geautoriseerd	Vrijgegeven	



Pottenbakkerstraat 41
4871 EP Etten-Leur
T: 076 - 5244428
F: 076 - 50 40 748

Putse Kermis 2022
Gemeente woensdrecht
bebording

Documentsoort	Tekening
Projectnummer	G.019952.2.4127.40.0009
Schaal	nvt
Formaat	A2
In	1 bladen, blad nr. 1
Gemeten	nvt
Tekeningnummer	DO-VT-T-VM-001
Versie	2.0