
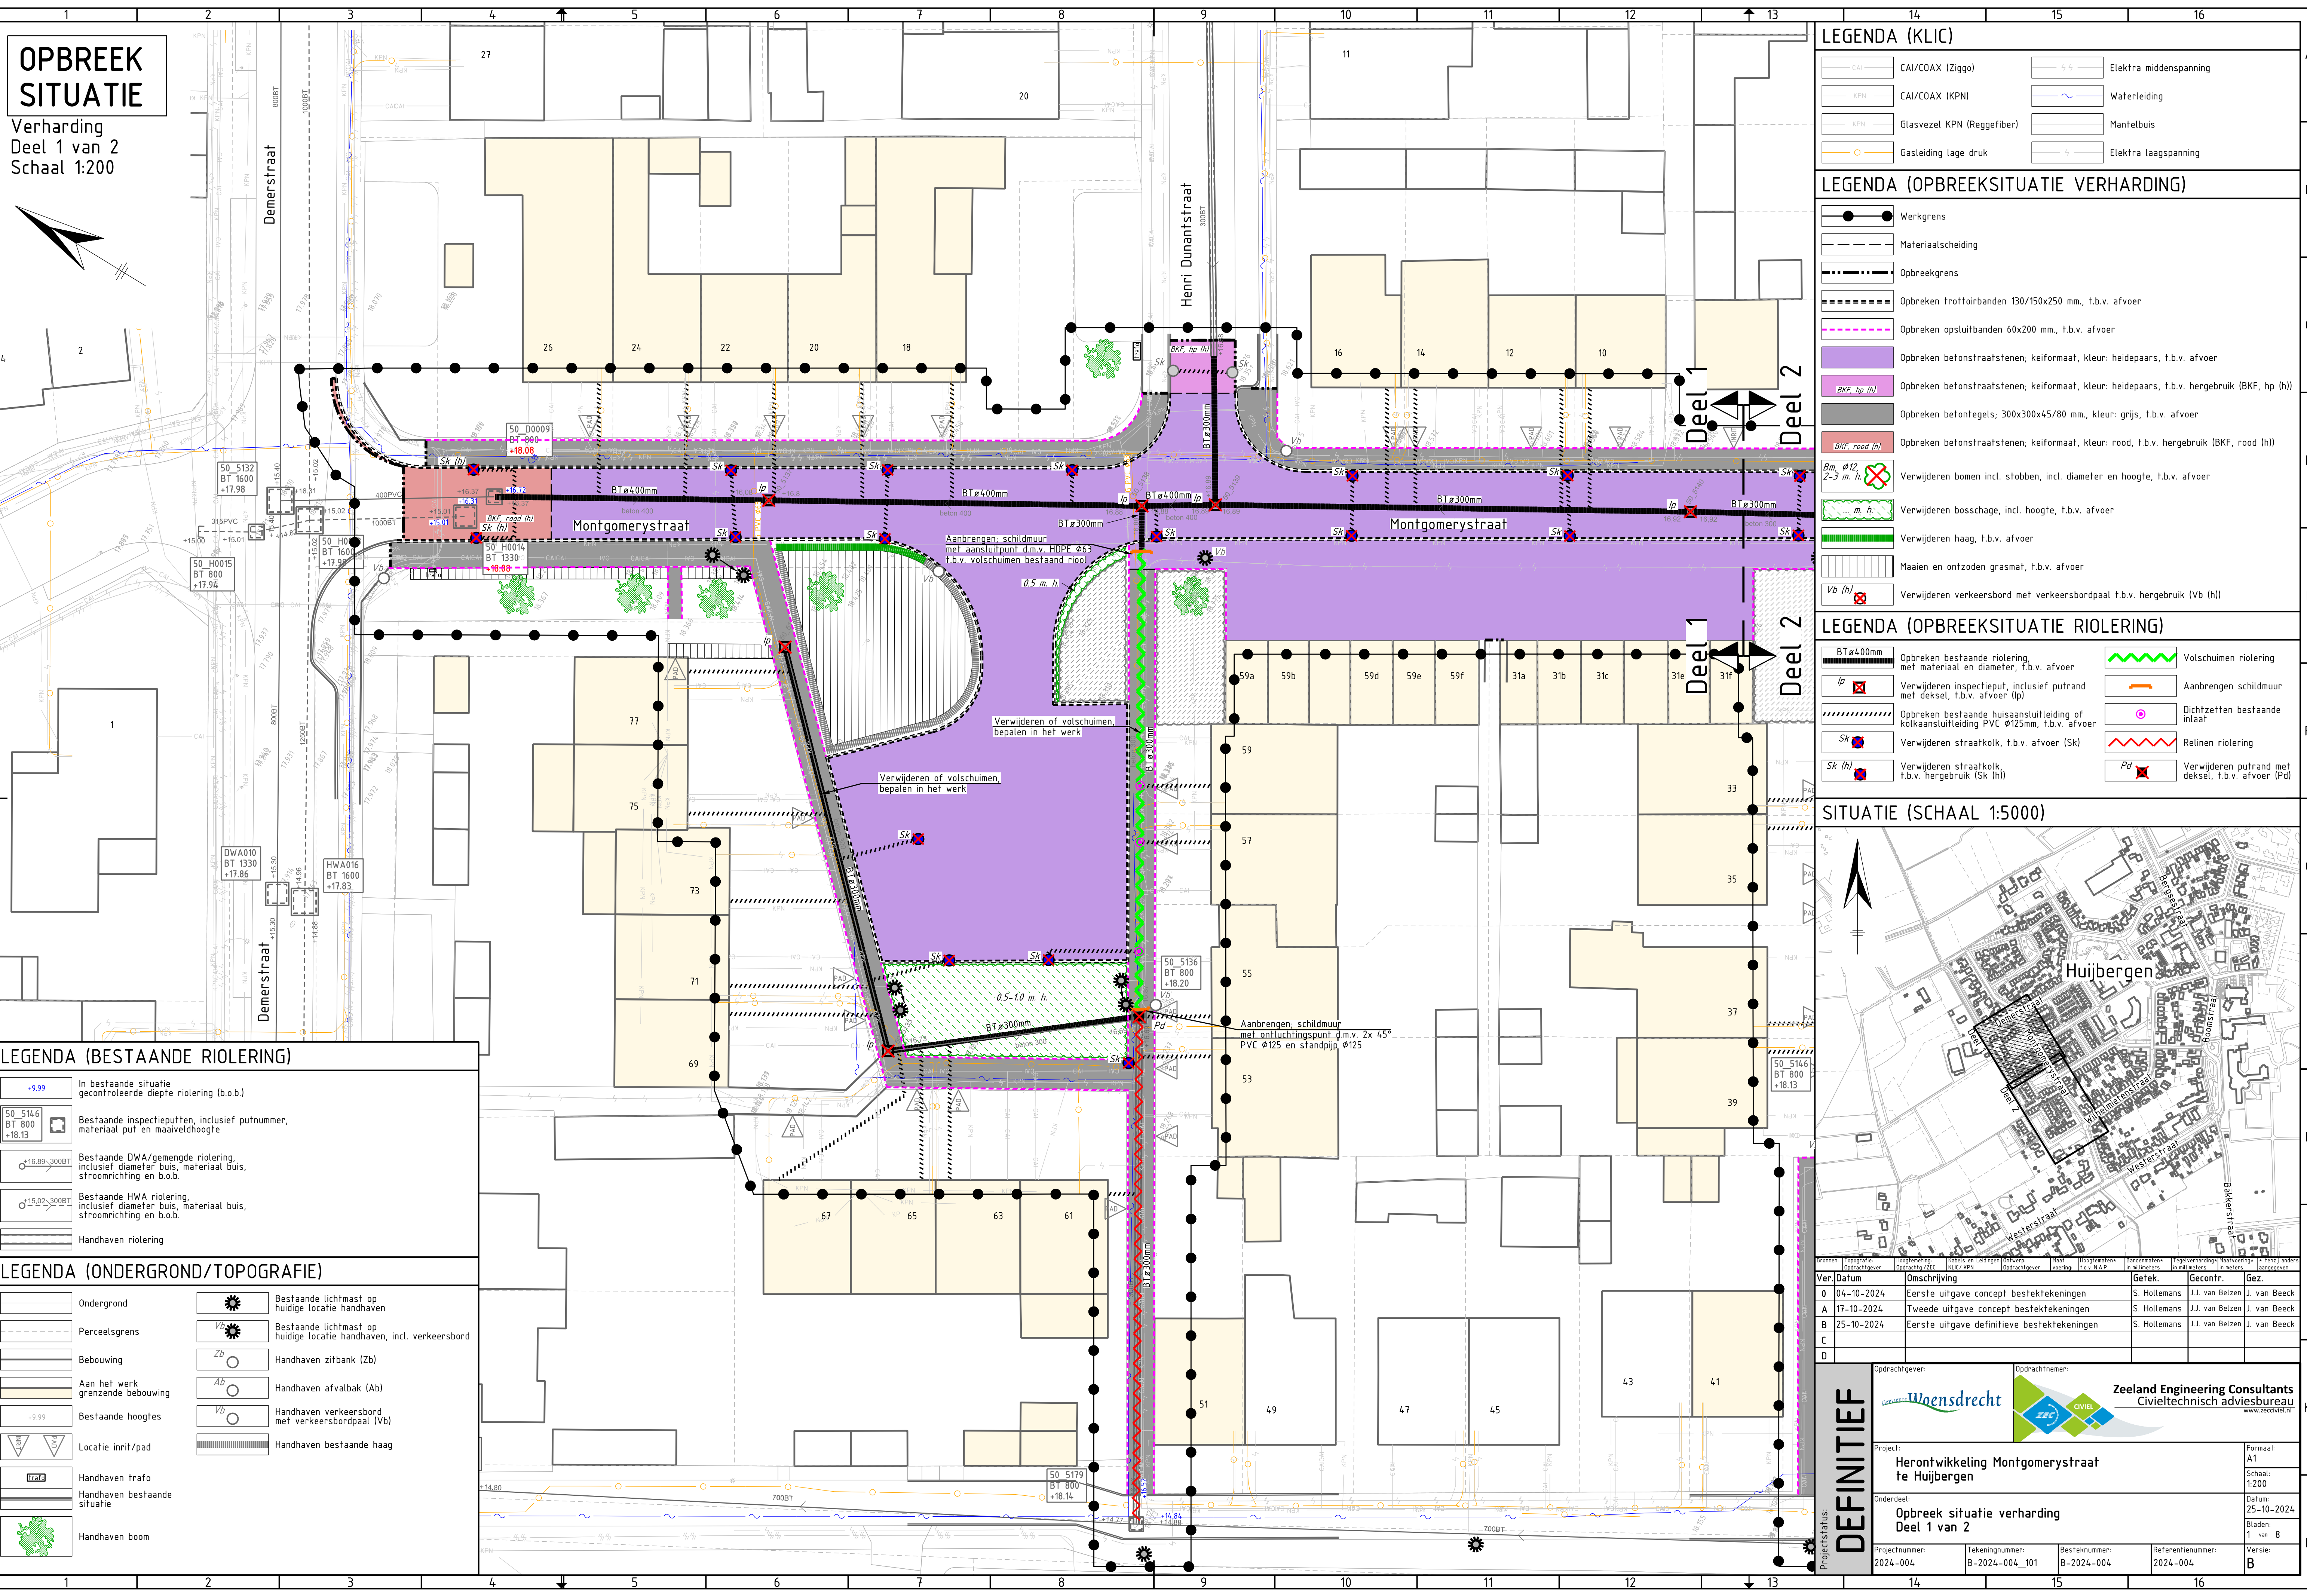


OPBREEK SITUATIE

Verharding
Deel 1 van 2
Schaal 1:200

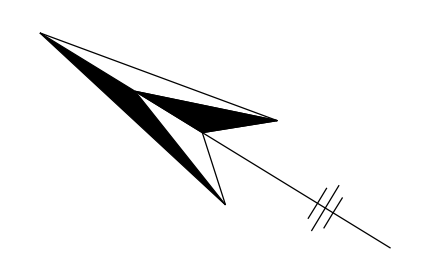

LEGENDA (KLIC)

CAI/COAX (Ziggo)	Elektra middenspanning
CAI/COAX (KPN)	Waterleiding
Glasvezel KPN (Reggefiber)	Mantelbuis
Gasleiding lage druk	Elektra laagspanning

LEGENDA (OPBREEKSITUATIE VERHARDING)

Werkgrens	Opbreken trottoirbanden 130/150x250 mm, t.b.v. afvoer
Materiaalscheiding	Opbreken opsluitbanden 60x200 mm, t.b.v. afvoer
Opbrekgrens	Opbreken betonstraatstenen, keurformaat, kleur: heidepaars, t.b.v. afvoer
	Opbreken betonstraatstenen, keurformaat, kleur: heidepaars, t.b.v. hergebruik (BKF, hp (h))
	Opbreken betontegels, 300x300x45/80 mm, kleur: grijs, t.b.v. afvoer
	Opbreken betonstraatstenen, keurformaat, kleur: rood, t.b.v. hergebruik (BKF, rood (h))
Bm, Ø12, 2-3 m. h.	Verwijderen bomen incl. stobben, incl. diameter en hoogte, t.b.v. afvoer
m. h.	Verwijderen bosschage, incl. hoogte, t.b.v. afvoer
	Verwijderen haag, t.b.v. afvoer
	Maaien en ontzoden grasmat, t.b.v. afvoer
Vb (h)	Verwijderen verkeersbord met verkeersbordpaal t.b.v. hergebruik (Vb (h))

LEGENDA (OPBREEKSITUATIE RIOLERING)


BT Ø400mm	Opbreken bestaande riolering, met materiaal en diameter, f.b.v. afvoer	Volschuimen riolering
Ip	Verwijderen inspectieput, inclusief putrand met deksel, t.b.v. afvoer (Ip)	Aanbrengen schildmuur
	Opbreken bestaande huisaansluitleiding of kolk aansluitleiding PVC Ø125mm, t.b.v. afvoer	Dichtzetten bestaande inlaat
Sk	Verwijderen straatkolk, t.b.v. afvoer (Sk)	Retinen riolering
Sk (h)	Verwijderen straatkolk, t.b.v. hergebruik (Sk (h))	Verwijderen putrand met deksel, t.b.v. afvoer (Pd)

LEGENDA (BESTAANDE RIOLERING)

+9.99	In bestaande situatie gecontroleerde diepte riolering (b.o.b.)
50_514.6 BT 800 +18.13	Bestaande inspectieputten, inclusief putnummer, materiaal put en maaiveldhoogte
16.89_300BT	Bestaande DWA/gemengde riolering, inclusief diameter buis, materiaal buis, stroomrichting en b.o.b.
15.02_300BT	Bestaande HWA riolering, inclusief diameter buis, materiaal buis, stroomrichting en b.o.b.
	Handhaven riolering

LEGENDA (ONDERGROND/TOPOGRAFIE)

Undergrond	Bestaande lichtmast op huidige locatie handhaven
Perceelsgrens	Bestaande lichtmast op huidige locatie handhaven, incl. verkeersbord
Bebouwing	Handhaven zitbank (Zb)
Aan het werk grenzende bebouwing	Handhaven afvalbak (Ab)
+9.99	Handhaven verkeersbord met verkeersbordpaal (Vb)
Locatie inrit/pad	Handhaven bestaande haag
Handhaven trafo	
Handhaven bestaande situatie	
Handhaven boom	

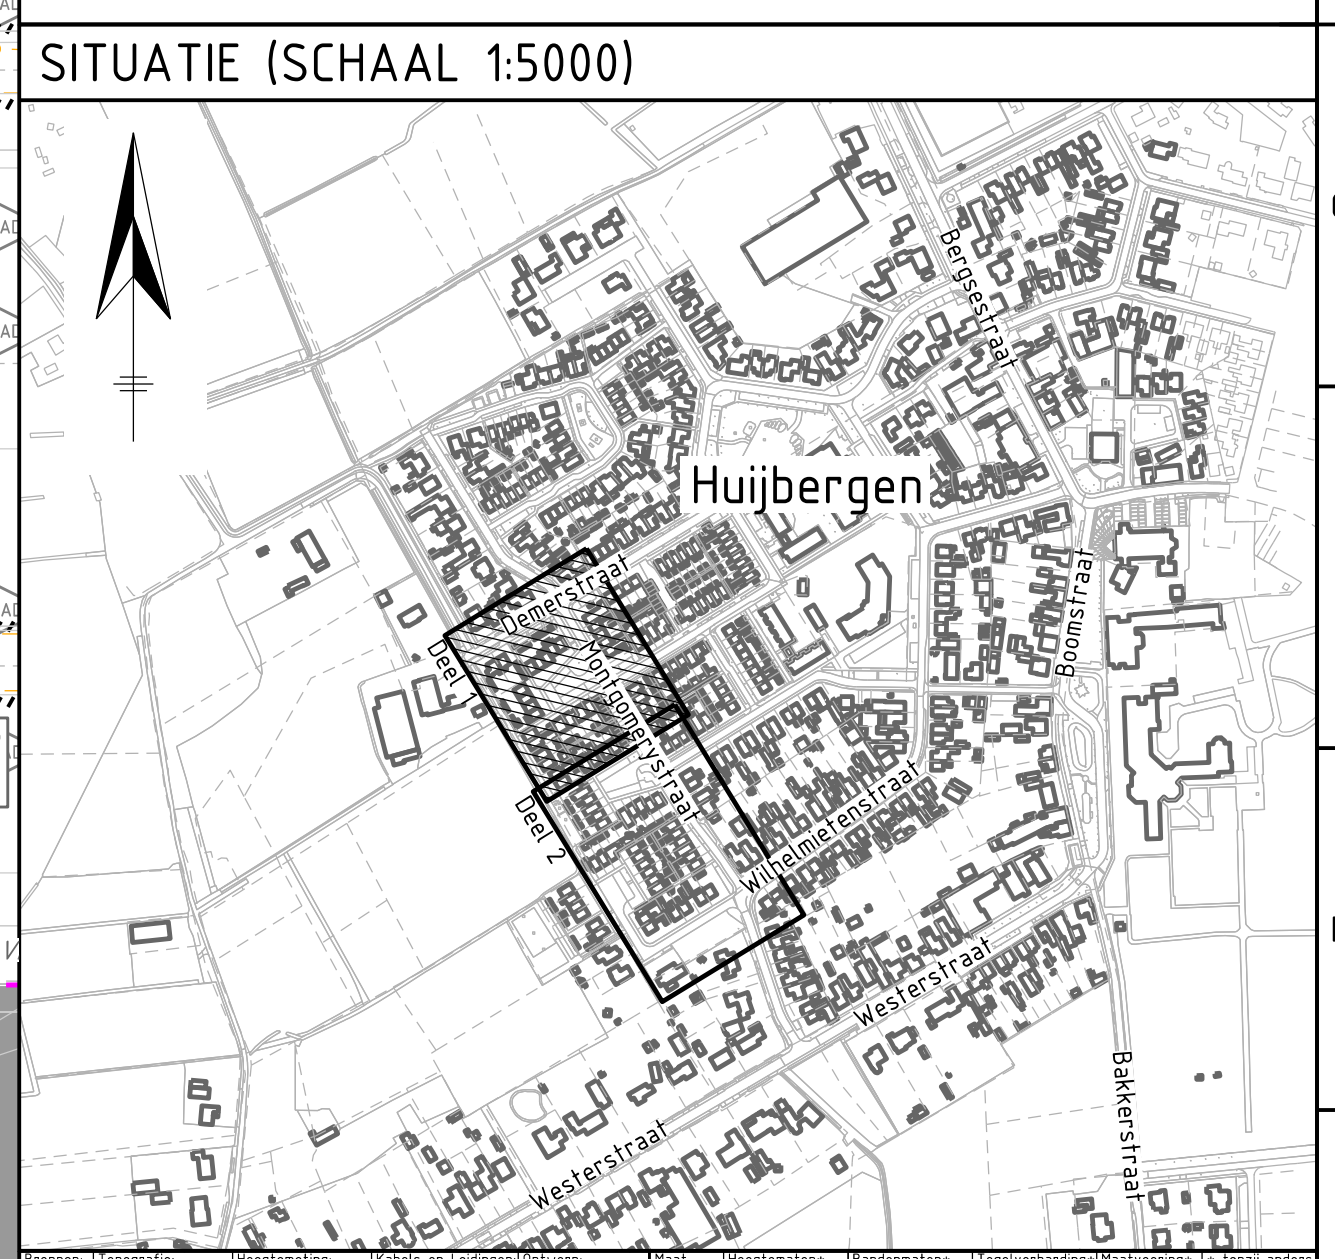

Ver.	Datum	Omschrijving	Getek.	Gecontr.	Gez.
0	04-10-2024	Eerste uitgave concept bestektekeningen	S. Hollemans	J.J. van Belzen	J. van Beek
A	17-10-2024	Tweede uitgave concept bestektekeningen	S. Hollemans	J.J. van Belzen	J. van Beek
B	25-10-2024	Eerste uitgave definitieve bestektekeningen	S. Hollemans	J.J. van Belzen	J. van Beek
C					
D					

Opdrachtgever:	Opdrachtnemer:
DEFINITIEF	Zeeland Engineering Consultants Civieltechnisch adviesbureau
Project:	Herontwikkeling Montgomerystraat te Huijbergen
Onderdeel:	Opbrek situatie verharding Deel 1 van 2
Projectnummer:	2024-004
Tekeningnummer:	B-2024-004_101
Besteknummer:	B-2024-004
Referentienummer:	2024-004
Formaat:	A1
Schaal:	1:200
Datum:	25-10-2024
Bladen:	1 van 8
Revisie:	B

op dit document berust het auteursrecht volgens artikel 145 van de DMR2011