



Verharding
Schaal 1:200
Deel 1 van 3

Verharding
Schaal 1:200
Deel 1 van 3





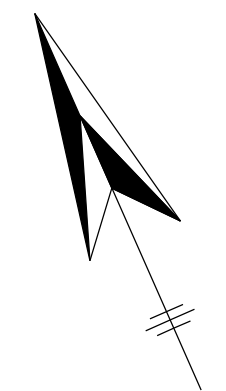


	Aanbrengen beplanting, type: <i>Acer Campestre</i>		Aanbrengen boom, type: <i>Carpinus betulus</i>
	Aanbrengen beplanting, type: <i>Spirea Japonica</i> 'Little Princess'		Aanbrengen boom, type: <i>Acer rubrum</i>
	Aanbrengen beplanting, type: <i>Elaeagnus Ebbingei</i>		Aanbrengen boom, type: <i>Alnus glutinosa</i>
	Aanbrengen beplanting, type: <i>Hedera helix</i> 'Arborescens'		Aanbrengen boom, type: <i>Salix alba</i>
	Aanbrengen beplanting, type: <i>Hypericum Hidcote</i>		Aanbrengen boom, type: <i>Quercus palustris</i>
	Aanbrengen solitaire heester, type: <i>Buddleja Davidi</i>		Verplanten bestaande boom
	Aanbrengen boom, type: <i>Tilia cordata</i>		
	Aanbrengen boom, type: <i>Corylus colurna</i>		

	Ondergrond		Handhaven trofhoofdband/opsluitband
	Perceelsgrens		Handhaven schrikhek (Sh)
	Bebouwing		Handhaven verkeersbord met verkeersbordpaal (Vb)
	Aan het werk grenzende bebouwing		Handhaven kunststof paal (Kp)
	Bestaande hoogtes		Handhaven markeringspaal (Mp)
	Locatie inrit/brandgang		Handhaven straatpot
	Oppervlaktewater		Handhaven bosschage
	Handhaven boom		Omtrek bestaande boomwortels
	Handhaven trafo		

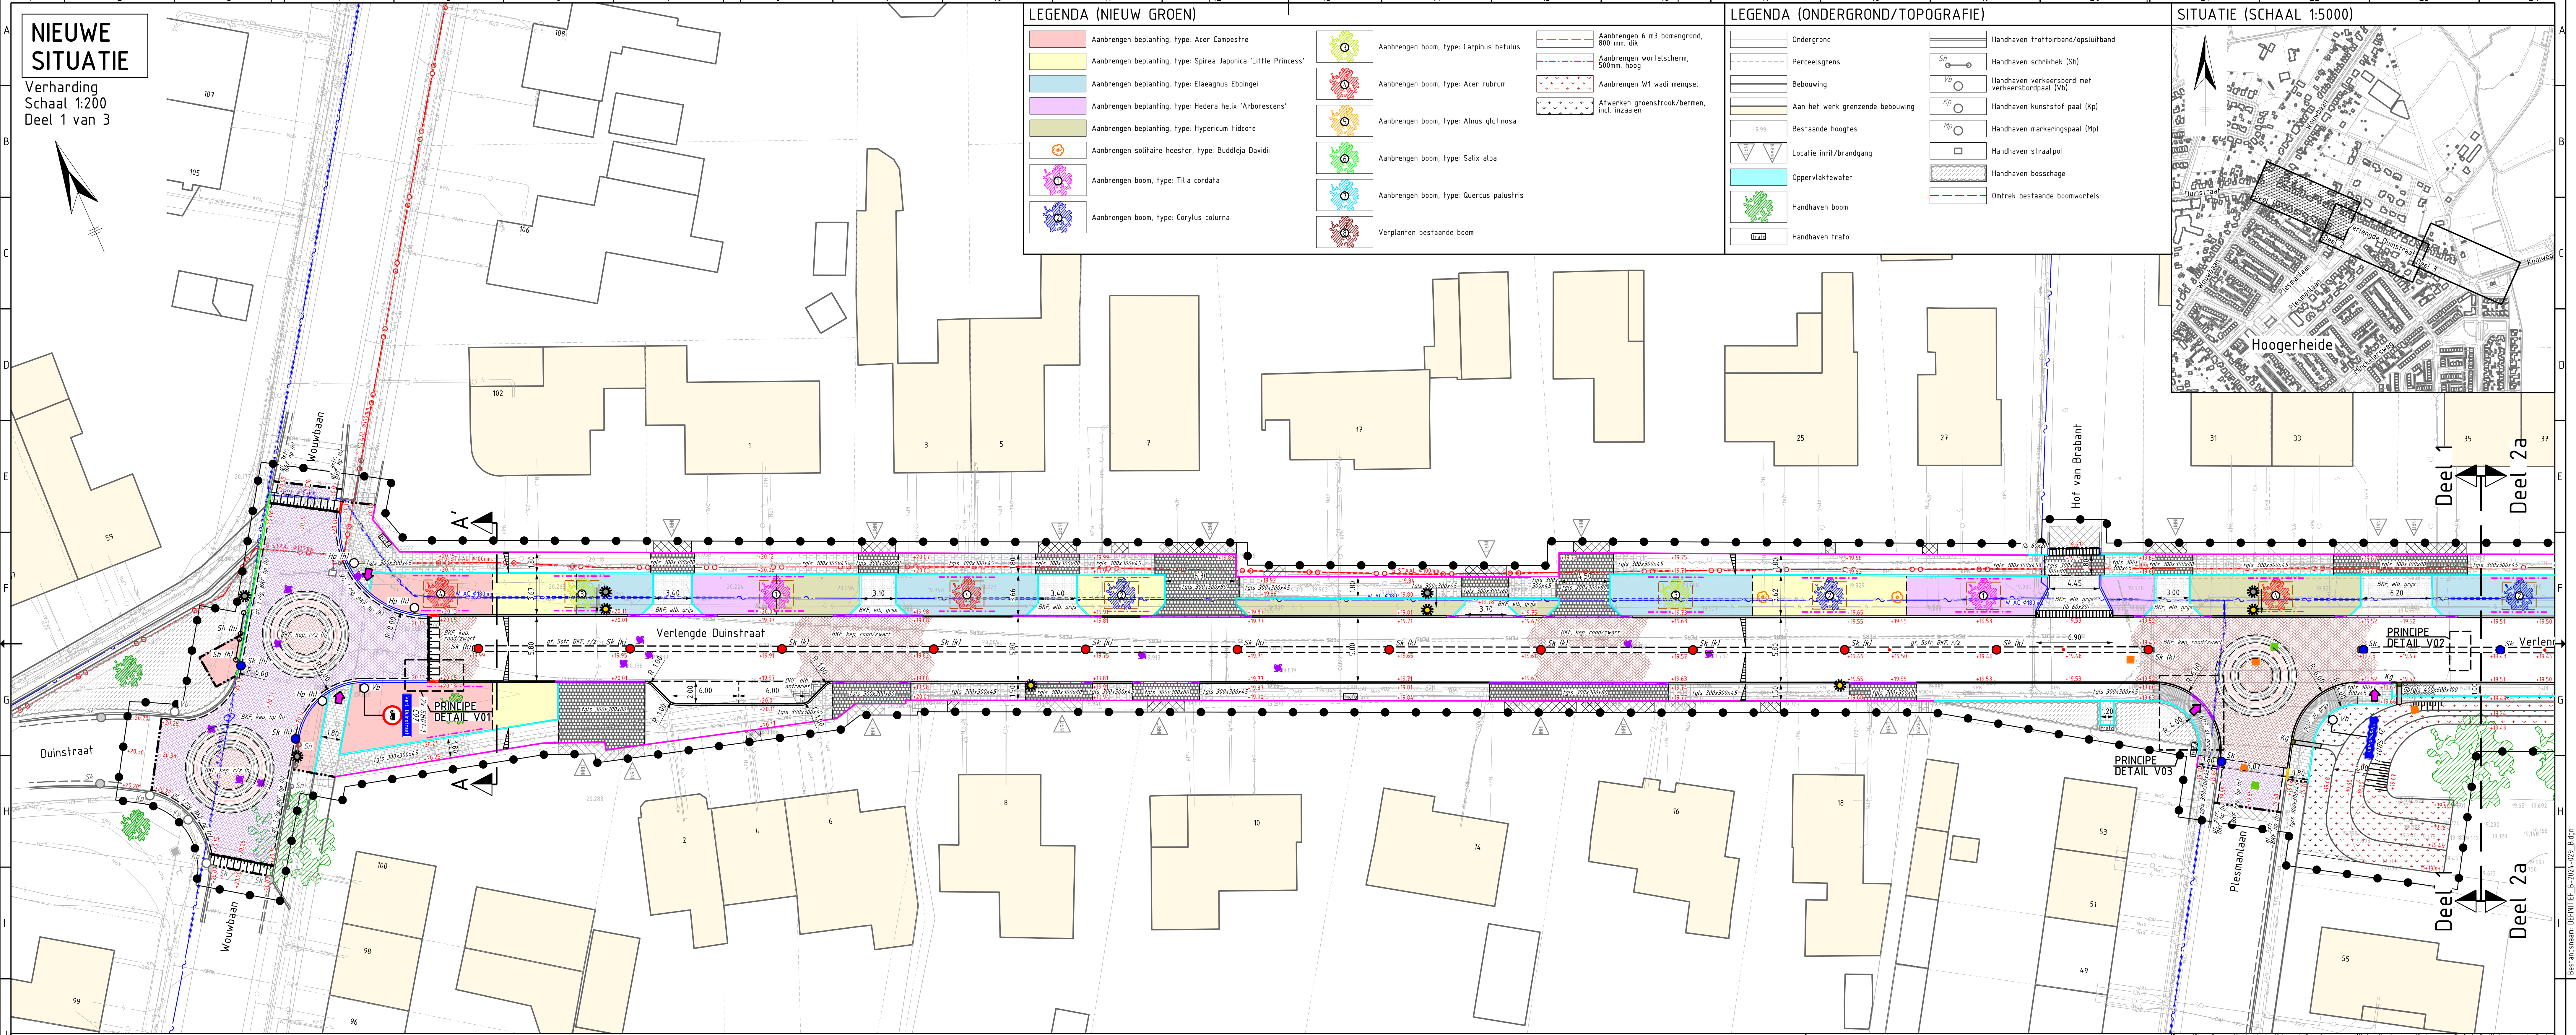

	Werkgrens		Opbrekgrens
	Nieuwe hoogtes		Parkeervakindeling
	Breekpunt goot, inl. hoogte		Aanbrengen mindervaluereelplaat
	Materiaalscheiding		Nieuw talud
	Afschotrichting		
	Aanbrengen markering van betonstraatsfstenen; taludmarkering, keifomart, kleur: grijs, zwart en wit, conform principieel V04		
	Aanbrengen markering van rode en witte betonstraatsfstenen; lengtemarkering 1 - 1, breedte: 0.10 m, vrijgekomen uit het werk		
	Aanbrengen punaise van betonstraatsfstenen, keifomart, kleur: rood en zwart, (BKF, zwart/BKF, r/z), conform principieel V04		
	Aanbrengen betonstraatsfstenen, keifomart, keipervverband, kleur: rood-zwart (BKF, kep, rood/zwart)		

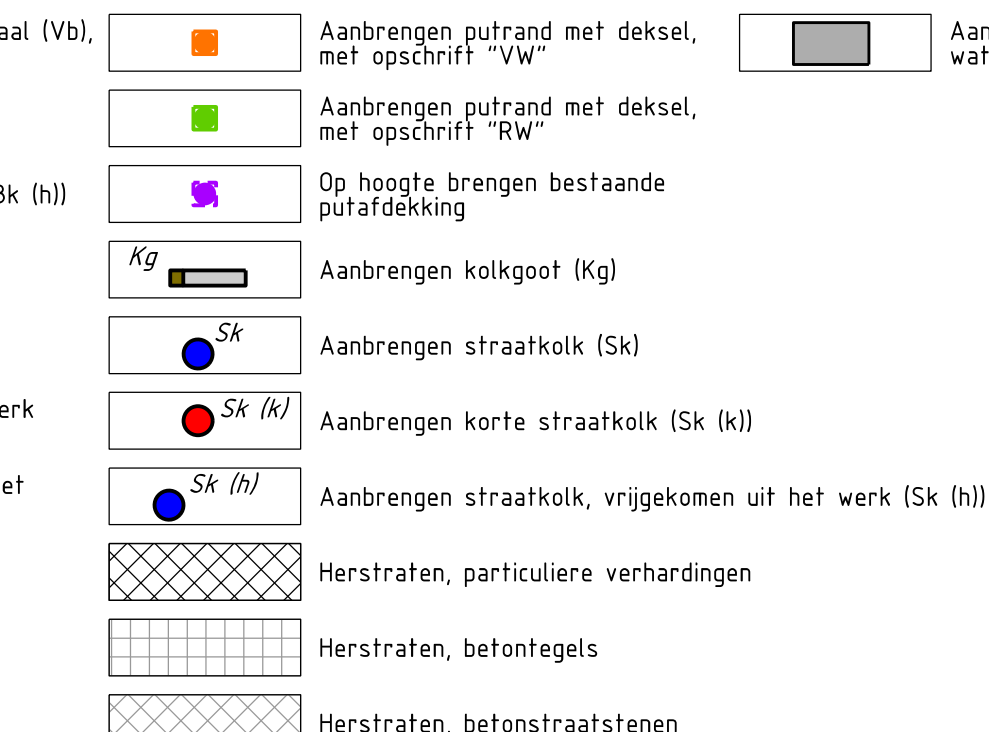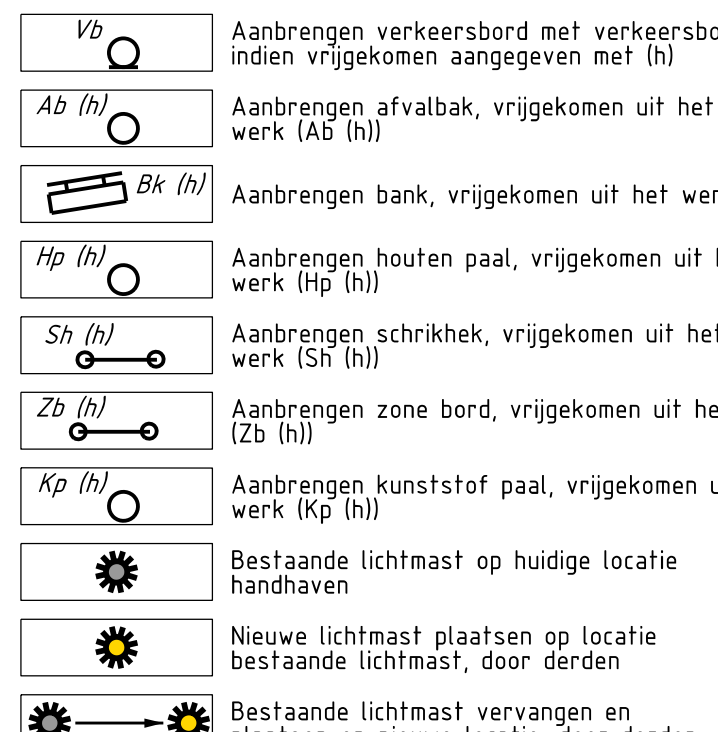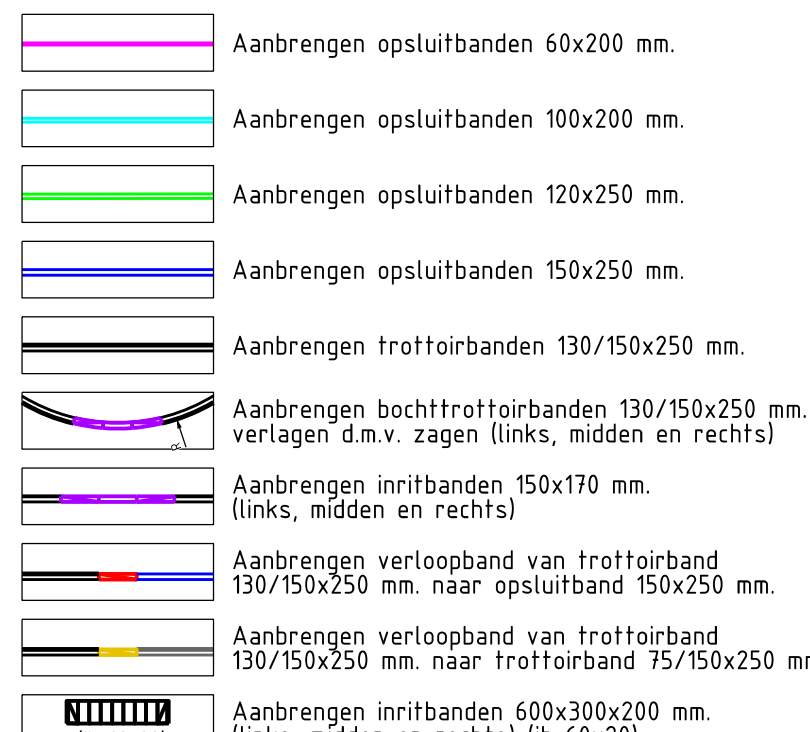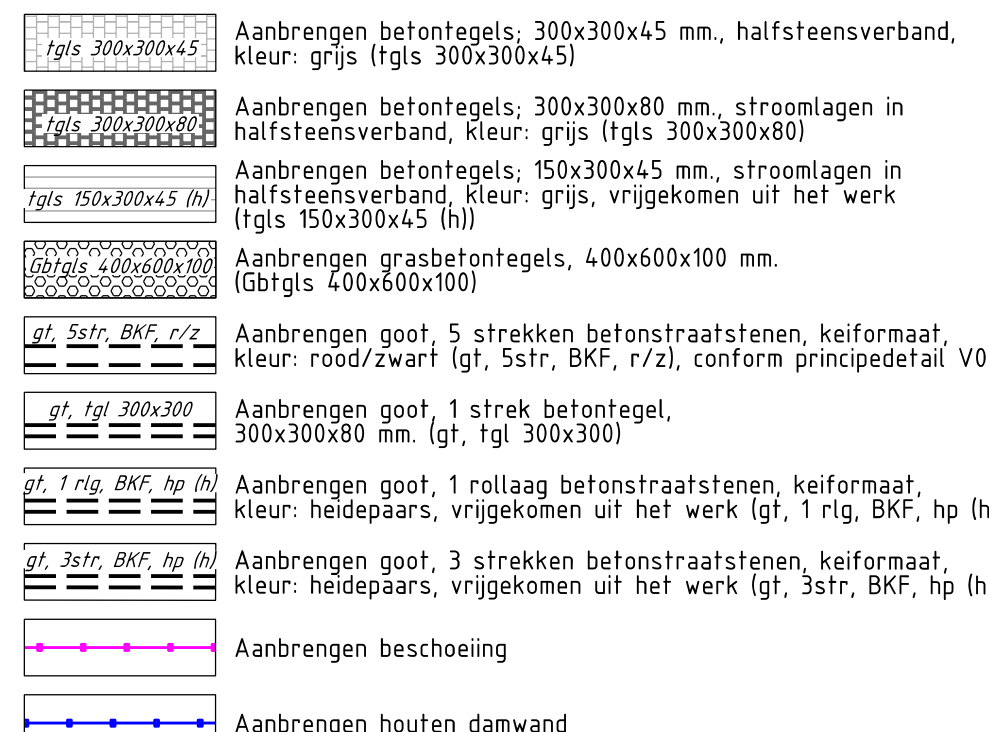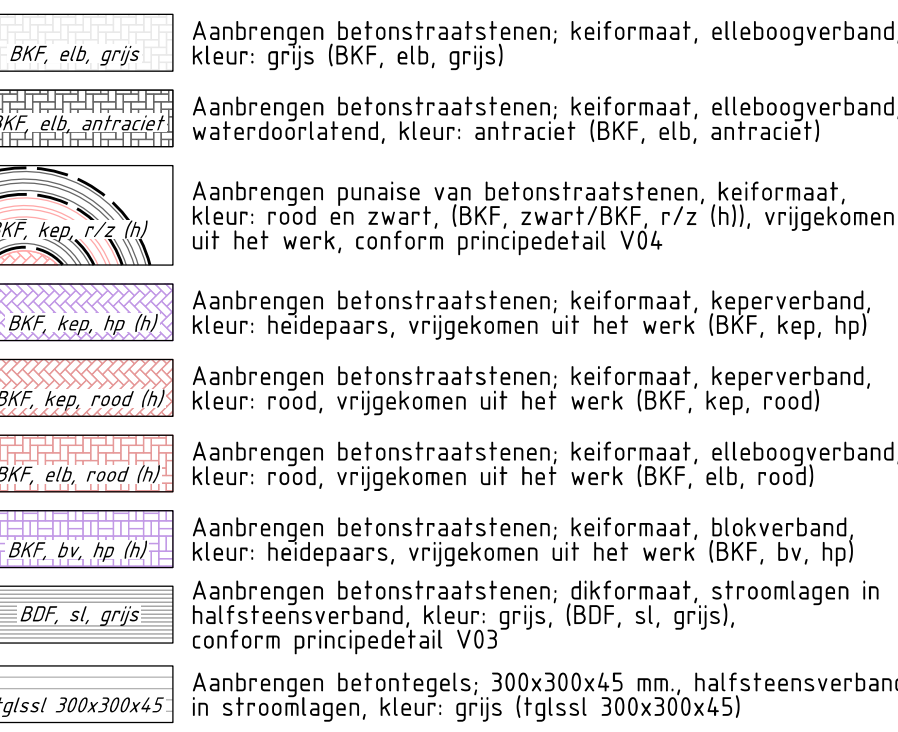

	CAI/COAX (Ziggo)		Persleiding diameter 1
	Glasvezel Ziggo (Ziggo)		Mantelbus
	Glasvezel Odido (Odido)		
	CAI/COAX (KPN)		
	Glasvezel KPN (Reggefiber)		
	Gasteiding lage druk, inclusief materiaal en diameter in mm.		
	Gasteiding hoge druk, inclusief materiaal en diameter in mm.		
	Elektra laagspanning		
	Elektra middenspanning		
	Waterleiding, inclusief materiaal en diameter in mm.		

	Veren	Omschrijving	Gefek.	Geconfr.	Gez.
A	0 - 10-7-2025	Eerste uitgave concept bestekstekeningen	H van der Heyden	J.J. van Belzen	B. Ghazi
B	09-09-2025	Tweede uitgave concept bestekstekeningen	H van der Heyden	J.J. van Belzen	N. Djikma
C	07-11-2025	Eerste uitgave definitieve bestekstekeningen	H van der Heyden	J.J. van Belzen	N. Djikma
D					
E					
F					

DEFINITIEF	Opdrachtgever:		Opdrachtnemer:		Zeeland Engineering Consultants Civieltechnisch adviesbureau www.zccv.nl	
						
Project:	Herontwikkeling Verlengde Duinstraat te Hoogerheide				Formaat: A3 x 50	
					Schaal: 1:200	
Orderdeel:	Nieuwe situatie verhardingen Deel 1 van 3				Datum: 07-11-2025	
					Bladen: 10 van 13	
Projectnummer:	Tekeningnummer:	Besteknummer:	Referentienummer:	Versie:		