


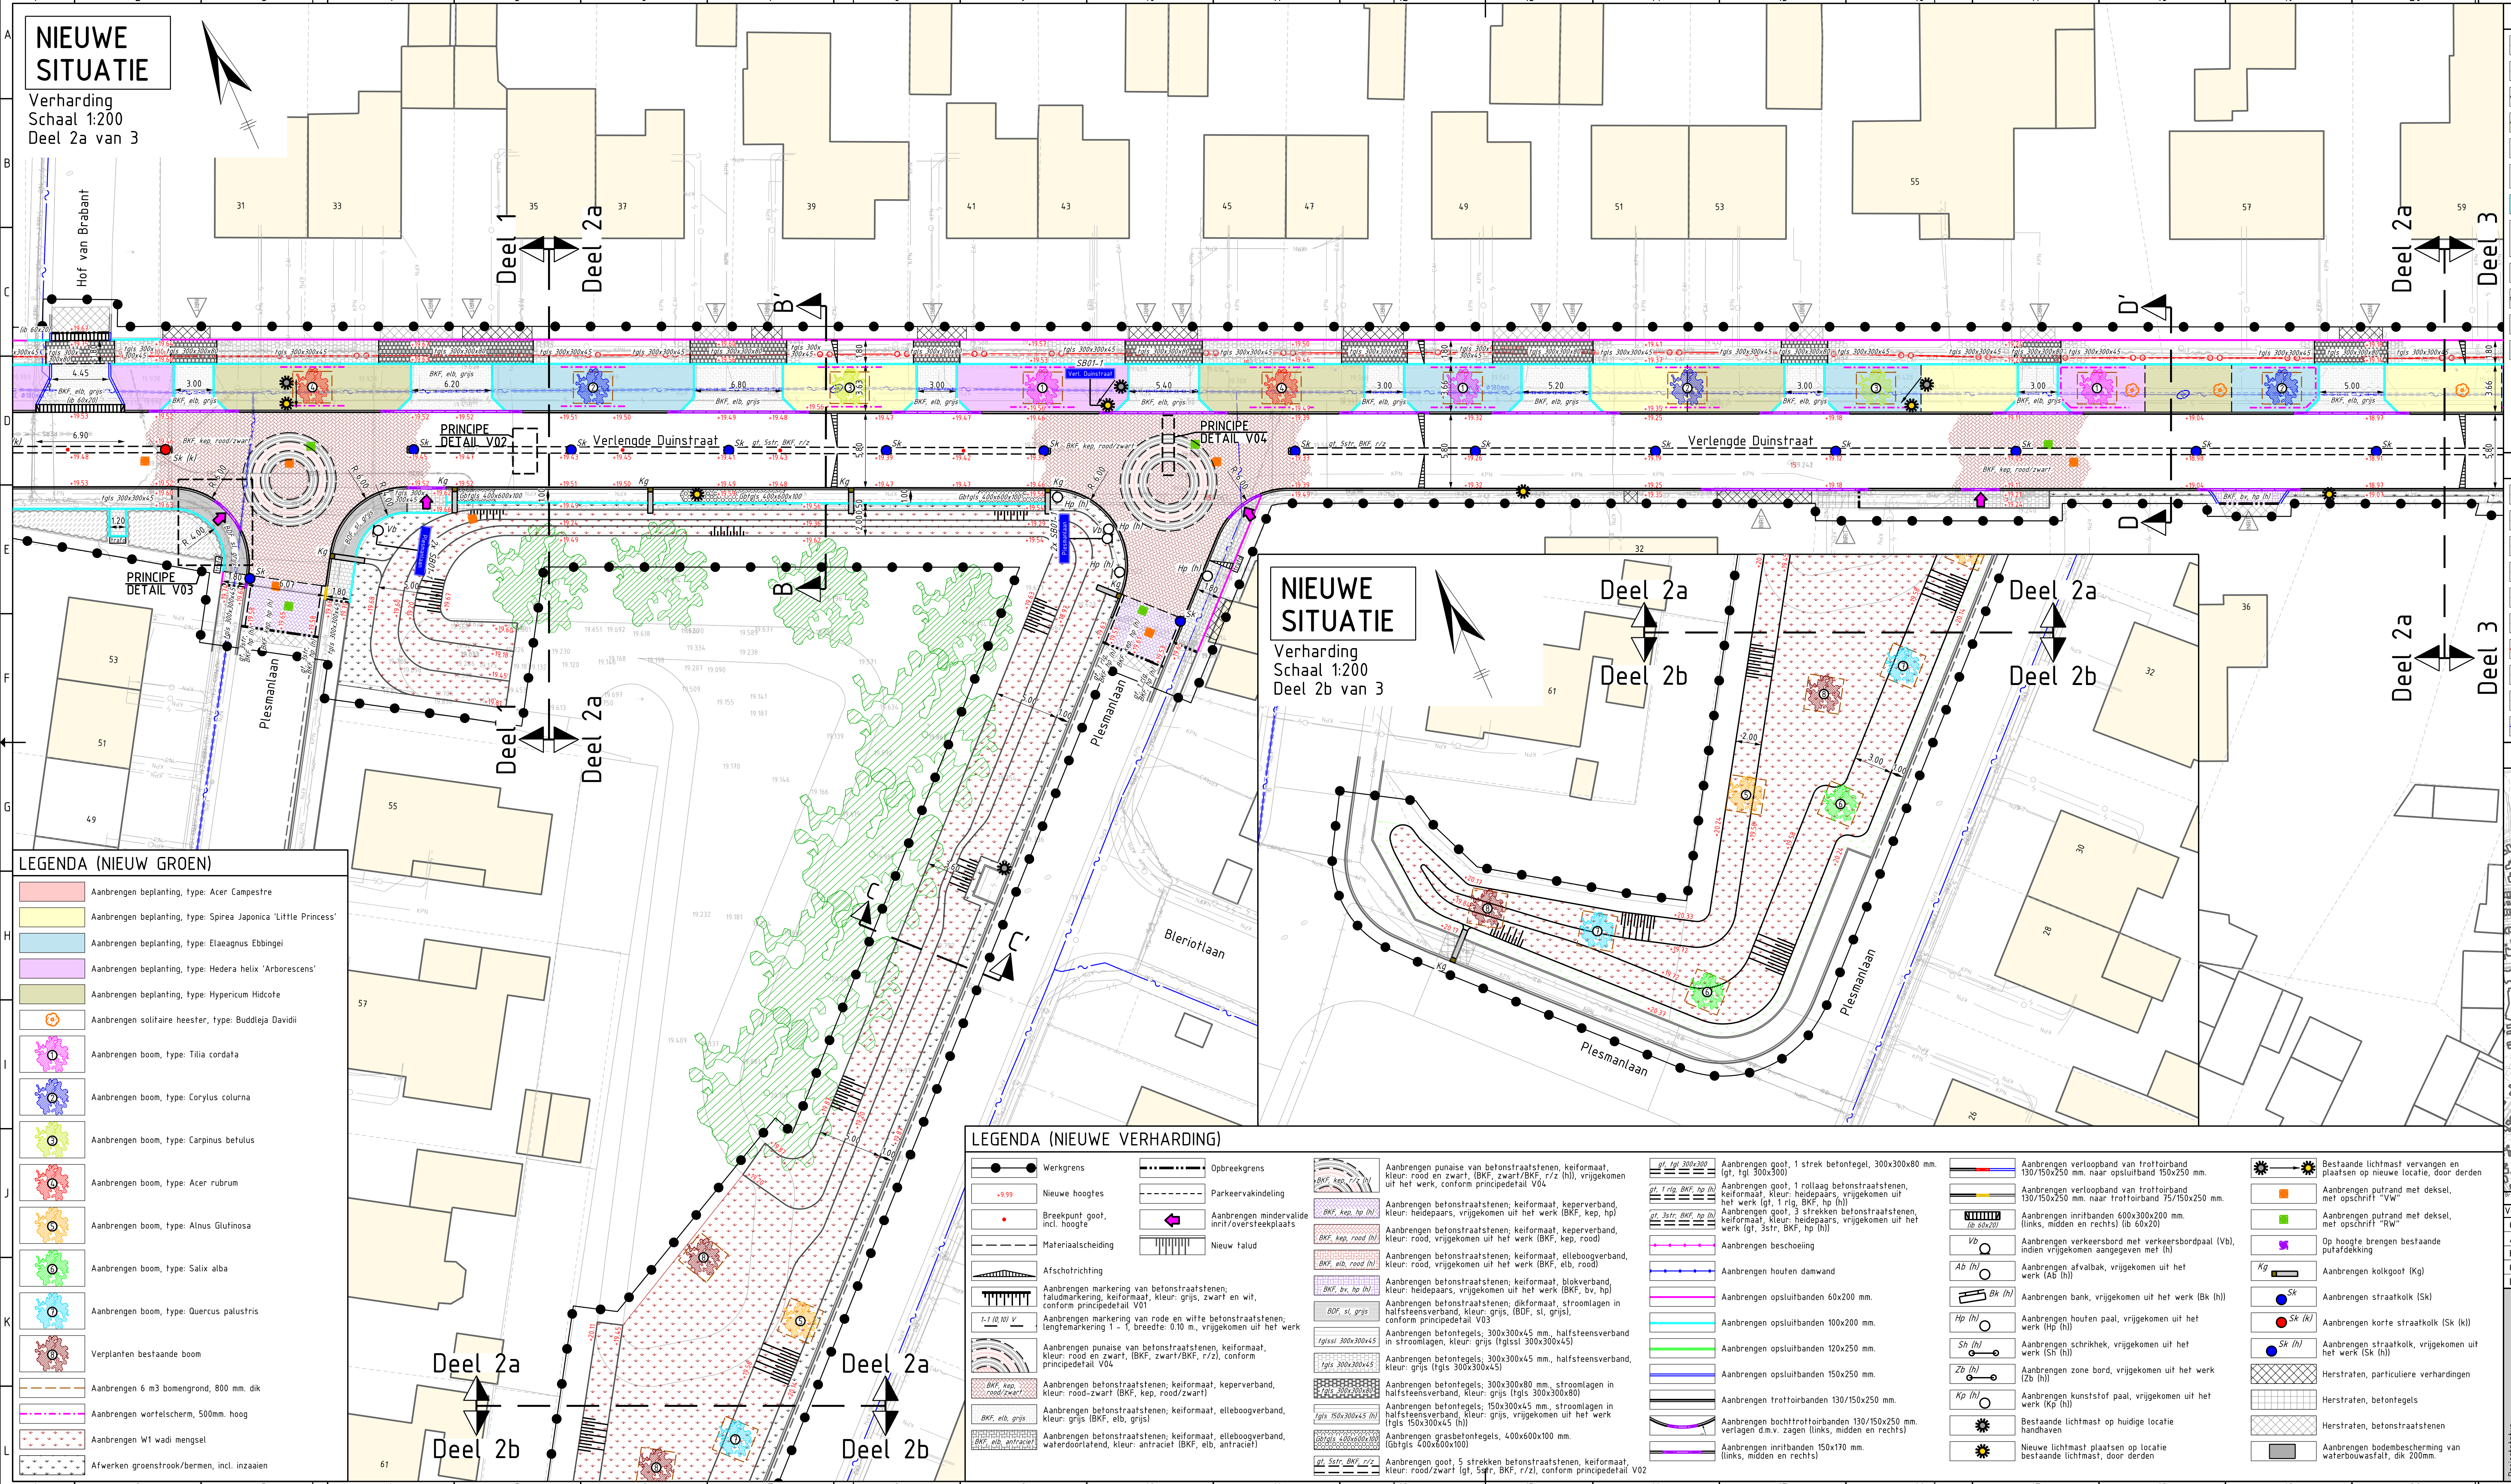

NIEUWE SITUATIE

Verharding
Schaal 1:200
Deel 2a van 3

NIEUWE SITUATIE

Verharding
Schaal 1:200
Deel 2b van 3

LEGENDA (NIEUW GROEN)

- Aanbrengen beplanting, type: Acer Campestre
- Aanbrengen beplanting, type: Spirea Japonica 'Little Princess'
- Aanbrengen beplanting, type: Elaeagnus Ebbingei
- Aanbrengen beplanting, type: Hedera helix 'Arborescens'
- Aanbrengen beplanting, type: Hypericum Hidcote
- Aanbrengen solitaire heester, type: Buddlejia Davidii
- Aanbrengen boom, type: Tilia cordata
- Aanbrengen boom, type: Corylus colurna
- Aanbrengen boom, type: Carpinus betulus
- Aanbrengen boom, type: Acer rubrum
- Aanbrengen boom, type: Alnus Glutinosa
- Aanbrengen boom, type: Salix alba
- Aanbrengen boom, type: Quercus palustris
- Verplanten bestaande boom
- Aanbrengen 6 m3 bomengrond, 800 mm. dik
- Aanbrengen wortelscherm, 500mm. hoog
- Aanbrengen W1 wadi mengsel
- Afwerken groenstrook/bermen, incl. inzaaien

LEGENDA (NIEUWE VERHARDING)

- Werkgrens
- Nieuwe hoogtes
- Brucpunt goot, incl. hoogte
- Materialisheiding
- Afschotrichting
- Aanbrengen markering van betonstraatstenen; taludmarkering, keifmaat, kleur: grijs, zwart en wit, conform principedetail V01
- Aanbrengen markering van rode en witte betonstraatstenen; lengtemarkering 1 - 1, breedte: 0.10 m., vrijgekomen uit het werk
- Aanbrengen punaise van betonstraatstenen, keifmaat, kleur: rood en zwart, (BKF, rood/zwart)
- Aanbrengen betonstraatstenen, keifmaat, elleboogverband, kleur: grijs (BKF, elb, grijs)
- Aanbrengen betonstraatstenen, keifmaat, elleboogverband, waterdoorlatend, kleur: antraciet (BKF, elb, antraciet)
- Opbreksgrens
- Parkeervakindeling
- Aanbrengen mindervluidig inrit/oversteekplaats
- Nieuw talud
- Aanbrengen betonstraatstenen, keifmaat, kepeverband, kleur: heidepaars, vrijgekomen uit het werk (BKF, kep, hp)
- Aanbrengen betonstraatstenen, keifmaat, kepeverband, kleur: rood, vrijgekomen uit het werk (BKF, kep, rood)
- Aanbrengen betonstraatstenen, keifmaat, elleboogverband, kleur: rood, vrijgekomen uit het werk (BKF, elb, rood)
- Aanbrengen betonstraatstenen, keifmaat, blokverband, kleur: heidepaars, vrijgekomen uit het werk (BKF, bv, hp)
- Aanbrengen betonstraatstenen, dikformaat, stroomlagen in halfsteensverband, kleur: grijs (BDF, sl, grijs)
- Aanbrengen betontegels, 300x300x45 mm., halfsteensverband, kleur: grijs (tgls 300x300x45)
- Aanbrengen betontegels, 300x300x80 mm., stroomlagen in halfsteensverband, kleur: grijs (tgls 300x300x80)
- Aanbrengen betontegels, 150x300x45 mm., stroomlagen in halfsteensverband, kleur: grijs, vrijgekomen uit het werk (tgls 150x300x45 (h))
- Aanbrengen grasbetontegels, 400x600x100 mm. (gbtgls 400x600x100)
- Aanbrengen goot, 5 strekken betonstraatstenen, keifmaat, kleur: rood/zwart (gt, Sgr, BKF, r/z), conform principedetail V02
- Aanbrengen goot, 1 strek betontegel, 300x300x80 mm. (gt, tgr 300x300)
- Aanbrengen goot, 1 rollag betonstraatstenen, keifmaat, kleur: heidepaars, vrijgekomen uit het werk (gt, 1 rlg, BKF, hp (h))
- Aanbrengen goot, 3 strekken betonstraatstenen, keifmaat, kleur: heidepaars, vrijgekomen uit het werk (gt, 3 str, BKF, hp (h))
- Aanbrengen beschoeiing
- Aanbrengen houten damwand
- Aanbrengen opsluitbanden 60x200 mm.
- Aanbrengen opsluitbanden 100x200 mm.
- Aanbrengen opsluitbanden 120x250 mm.
- Aanbrengen opsluitbanden 150x250 mm.
- Aanbrengen trotoirbanden 130/150x250 mm.
- Aanbrengen bochttritoirbanden 130/150x250 mm. verlagen d.m.v. zagen (links, midden en rechts)
- Aanbrengen inritbanden 150x170 mm. (links, midden en rechts)
- Aanbrengen verloopband van trotoirband 130/150x250 mm. naar opsluitband 50x250 mm.
- Aanbrengen verloopband van trotoirband 130/150x250 mm. naar trotoirband 130/150x250 mm. (links, midden en rechts) (lb 60x20)
- Aanbrengen inritbanden 600x300x200 mm. (links, midden en rechts) (lb 60x20)
- Aanbrengen verkeersbord met verkeersbordpaal (Vb), indien vrijgekomen aangegeven met (h)
- Aanbrengen afvalbak, vrijgekomen uit het werk (Ab (h))
- Aanbrengen bank, vrijgekomen uit het werk (Bk (h))
- Aanbrengen houten paal, vrijgekomen uit het werk (Hp (h))
- Aanbrengen schrikhek, vrijgekomen uit het werk (Sh (h))
- Aanbrengen zone bord, vrijgekomen uit het werk (Zb (h))
- Aanbrengen kunststof paal, vrijgekomen uit het werk (Kp (h))
- Bestaande lichtmast op huidige locatie handhaven
- Nieuwe lichtmast plaatsen op locatie bestaande lichtmast, door derden
- Bestaande lichtmast vervangen en plaatsen op nieuwe locatie, door derden
- Aanbrengen putrand met deksel, met opschrift "Vw"
- Aanbrengen putrand met deksel, met opschrift "RW"
- Op hoogte brengen bestaande putafdekking
- Aanbrengen kolkgoet (Kg)
- Aanbrengen straatkolk (Sk)
- Aanbrengen korte straatkolk (Sk (kl))
- Aanbrengen straatkolk, vrijgekomen uit het werk (Sk (h))
- Herstraten, particuliere verhardingen
- Herstraten, betontegels
- Herstraten, betonstraatstenen
- Aanbrengen bodembescherming van waterbousafslat, dik 200mm.


LEGENDA (ONDERGROND/TOPOGRAFIE)

- Ondergrond
- Perceelsgrens
- Beboewing
- Aan het werk grenzende beboewing
- Bestaande hoogtes
- Locatie inrit/brandgang
- Oppervlaktewater
- Handhaven boom
- Handhaven trafo
- Handhaven trottoirband/opsluitband
- Handhaven schrikhek (Sh)
- Handhaven verkeersbord met verkeersbordpaal (Vb)
- Handhaven kunststof paal (Kp)
- Handhaven bosschage
- Omtrek bestaande boomwortels

LEGENDA (KLIC) (04-06-2024)

- CAI/COAX (Ziggo)
- Glasvezel Ziggo (Ziggo)
- Glasvezel Oddo (Oddo)
- CAI/COAX (KPN)
- Glasvezel KPN (Reggefiber)
- Gastleiding lage druk, inclusief materiaal en diameter in mm.
- Gastleiding hoge druk, inclusief materiaal en diameter in mm.
- Elektra laagspanning
- Elektra middenspanning
- Waterleiding, inclusief materiaal en diameter in mm.
- Persleiding, inclusief materiaal en diameter in mm.
- Mantelbuis

SITUATIE (SCHAAL 1:5000)

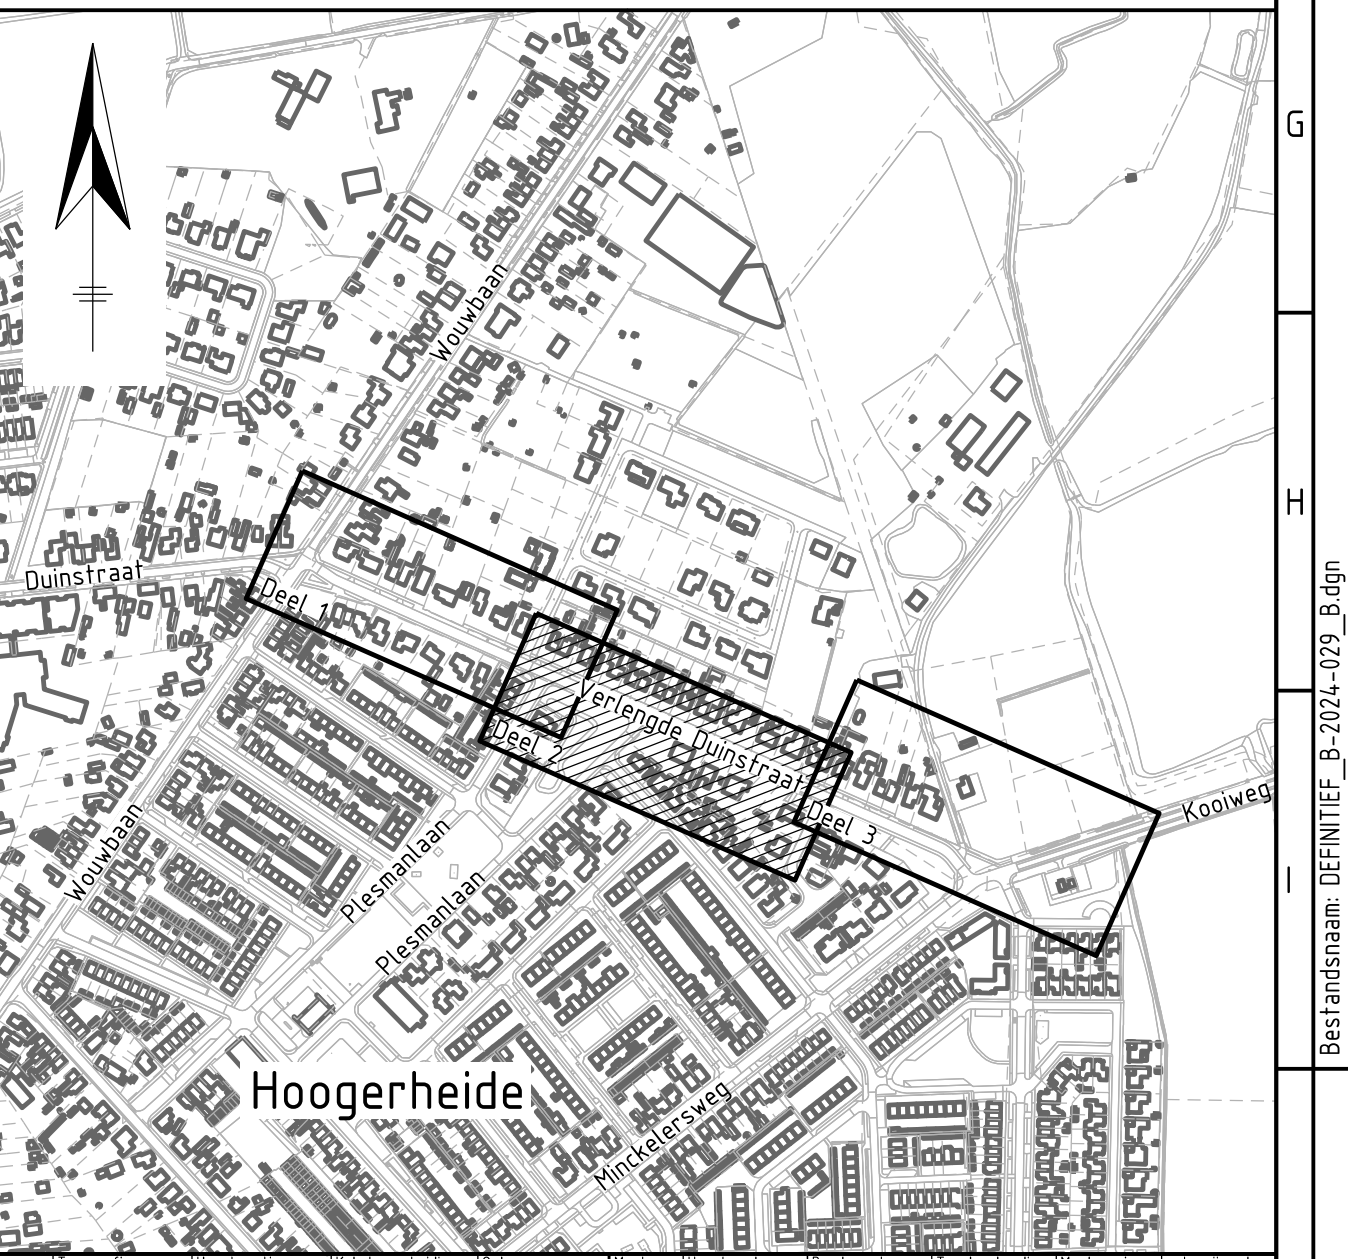

Ver	Datum	Omschrijving	Gelek.	Geconfr.	Gez.
0	10-07-2025	Eerste uitgave concept bestekstekeningen	W. van der Heyden	J.J. van Belzen	B. Ghazi
A	09-09-2025	Tweede uitgave concept bestekstekeningen	W. van der Heyden	J.J. van Belzen	N. Dijkema
B	07-11-2025	Eerste uitgave definitieve bestekstekeningen	W. van der Heyden	J.J. van Belzen	N. Dijkema
C					
D					

Opdrachtgever:

waensdrecht

Opdrachtnemer:

Zeeland Engineering Consultants
Civieltechnisch adviesbureau
www.zecadvies.nl

Project:

Herontwikkeling Verlengde Duinstraat te Hoogerheide

Onderdeel:

Nieuwe situatie verhardingen Deel 2 van 3

Projectnummer:

2024-029

Tekeningnummer:

2024-029_502

Besteknummer:

2024-029

Referentienummer:

2024-029

Formaat:

A1x40

Schaal:

1:200

Datum:

07-11-2025

Bladen:

11 van 13

Versie:

B