
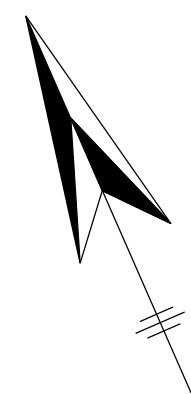


Herontwikkeling Augustijnenstraat Ossendrecht

LEGENDA

	Ondergrond		Rijbaan van betonstraatstenen
	Aan het werk grenzende bebouwing		Markering in kruispunt van betonstraatstenen
	Opbreekgrens		Inrit van betonstraatstenen
	Locatie inrit		Trottoir van betontegels/ betonstraatstenen
	Bestaande boom		Rijbaan van betontegels
	Groenvak/berm		Parkeervakken van betonstraatstenen
	Wadi (inrichting speelplaats/ groen nader te bepalen)		Voetpad van halfverharding
	Nieuwe haagbeplanting		Steiger van hardhout
	Bestaande haagbeplanting		Oppervlaktewater

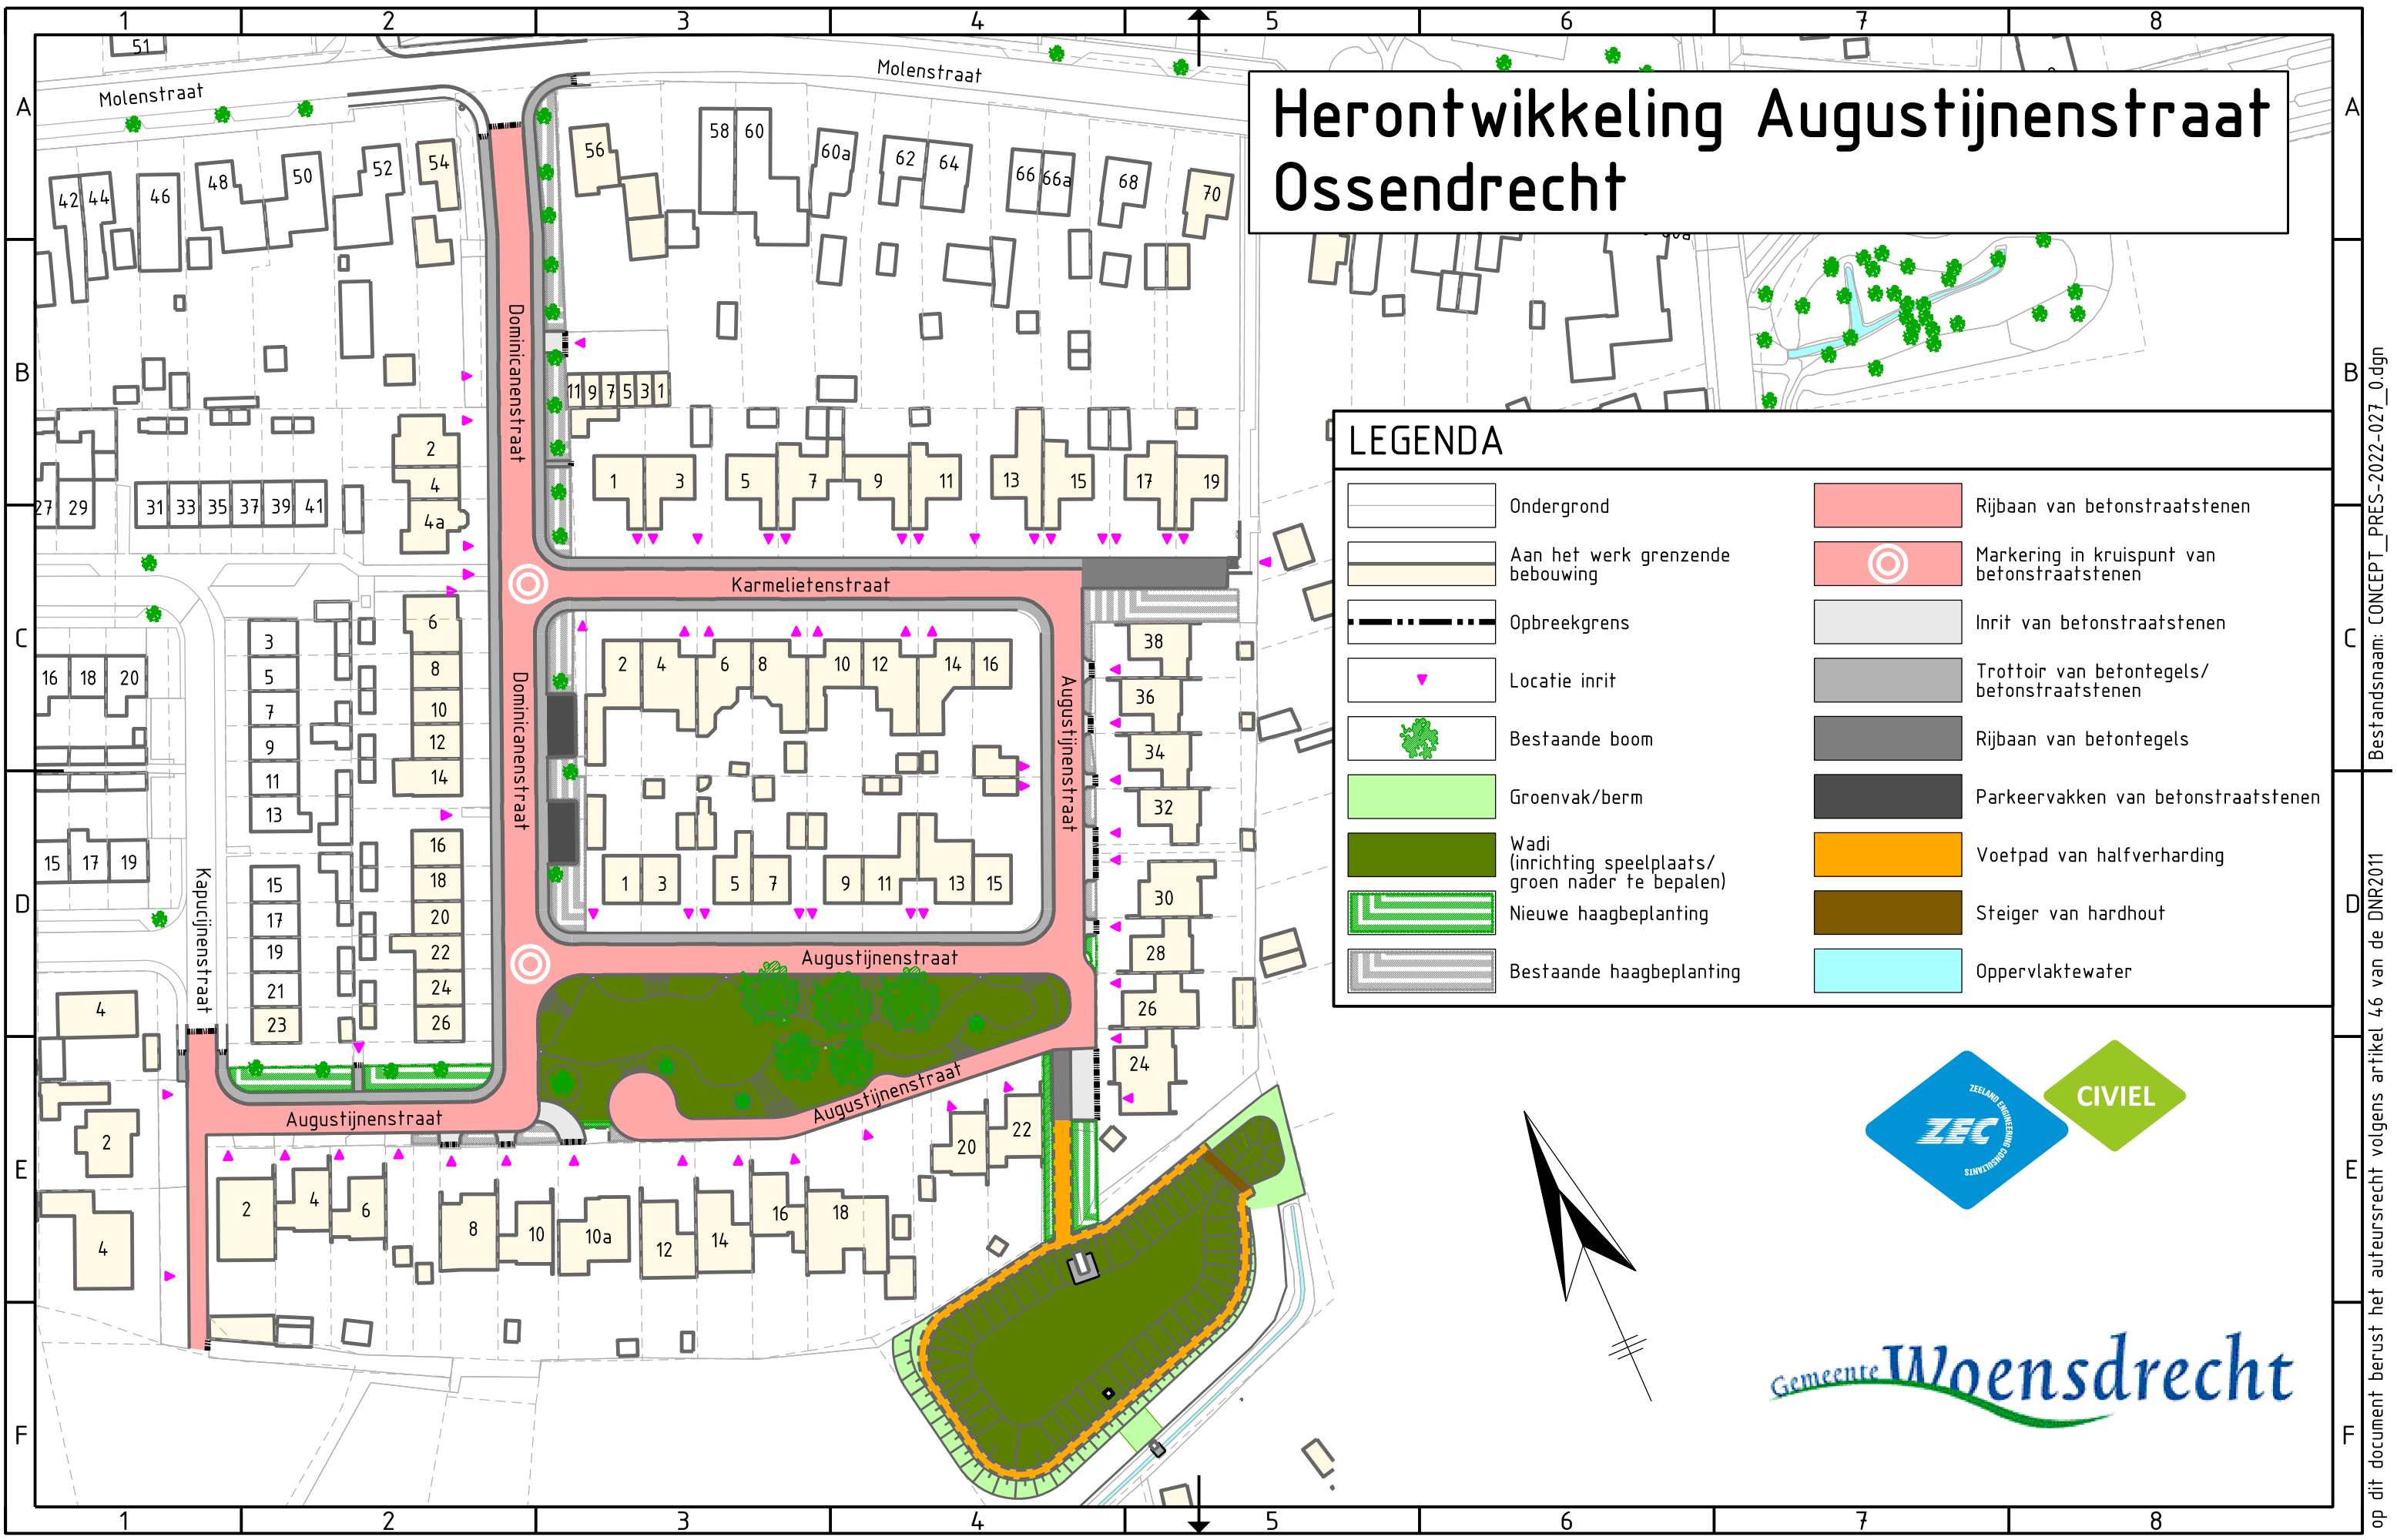

Gemeente **Woensdrecht**