


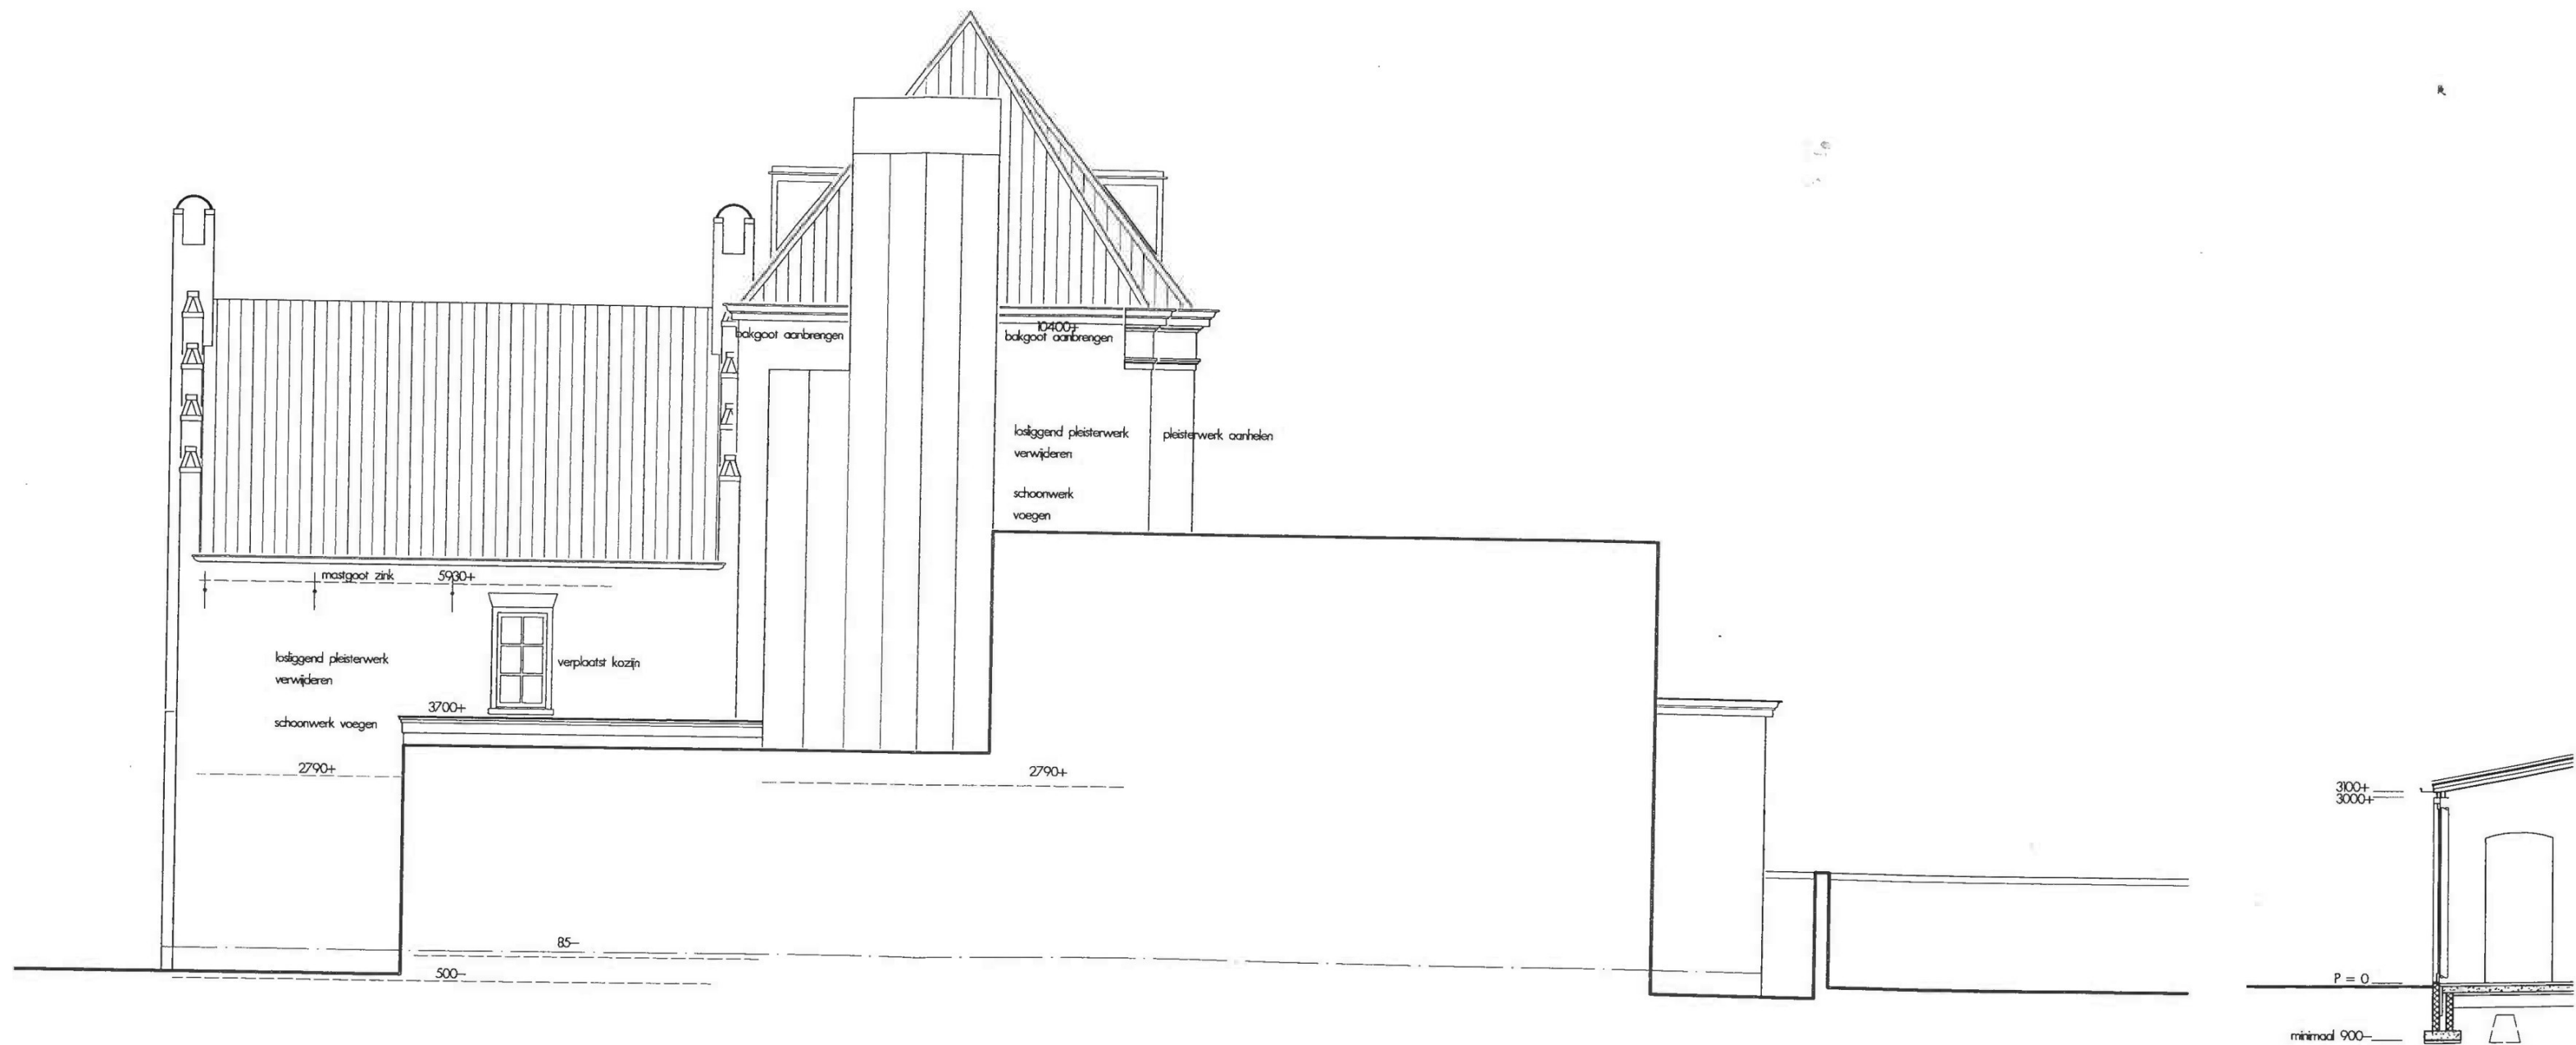

LINKERZIJGEVEL noordwest / begrenzing Rijwielfabriek

