


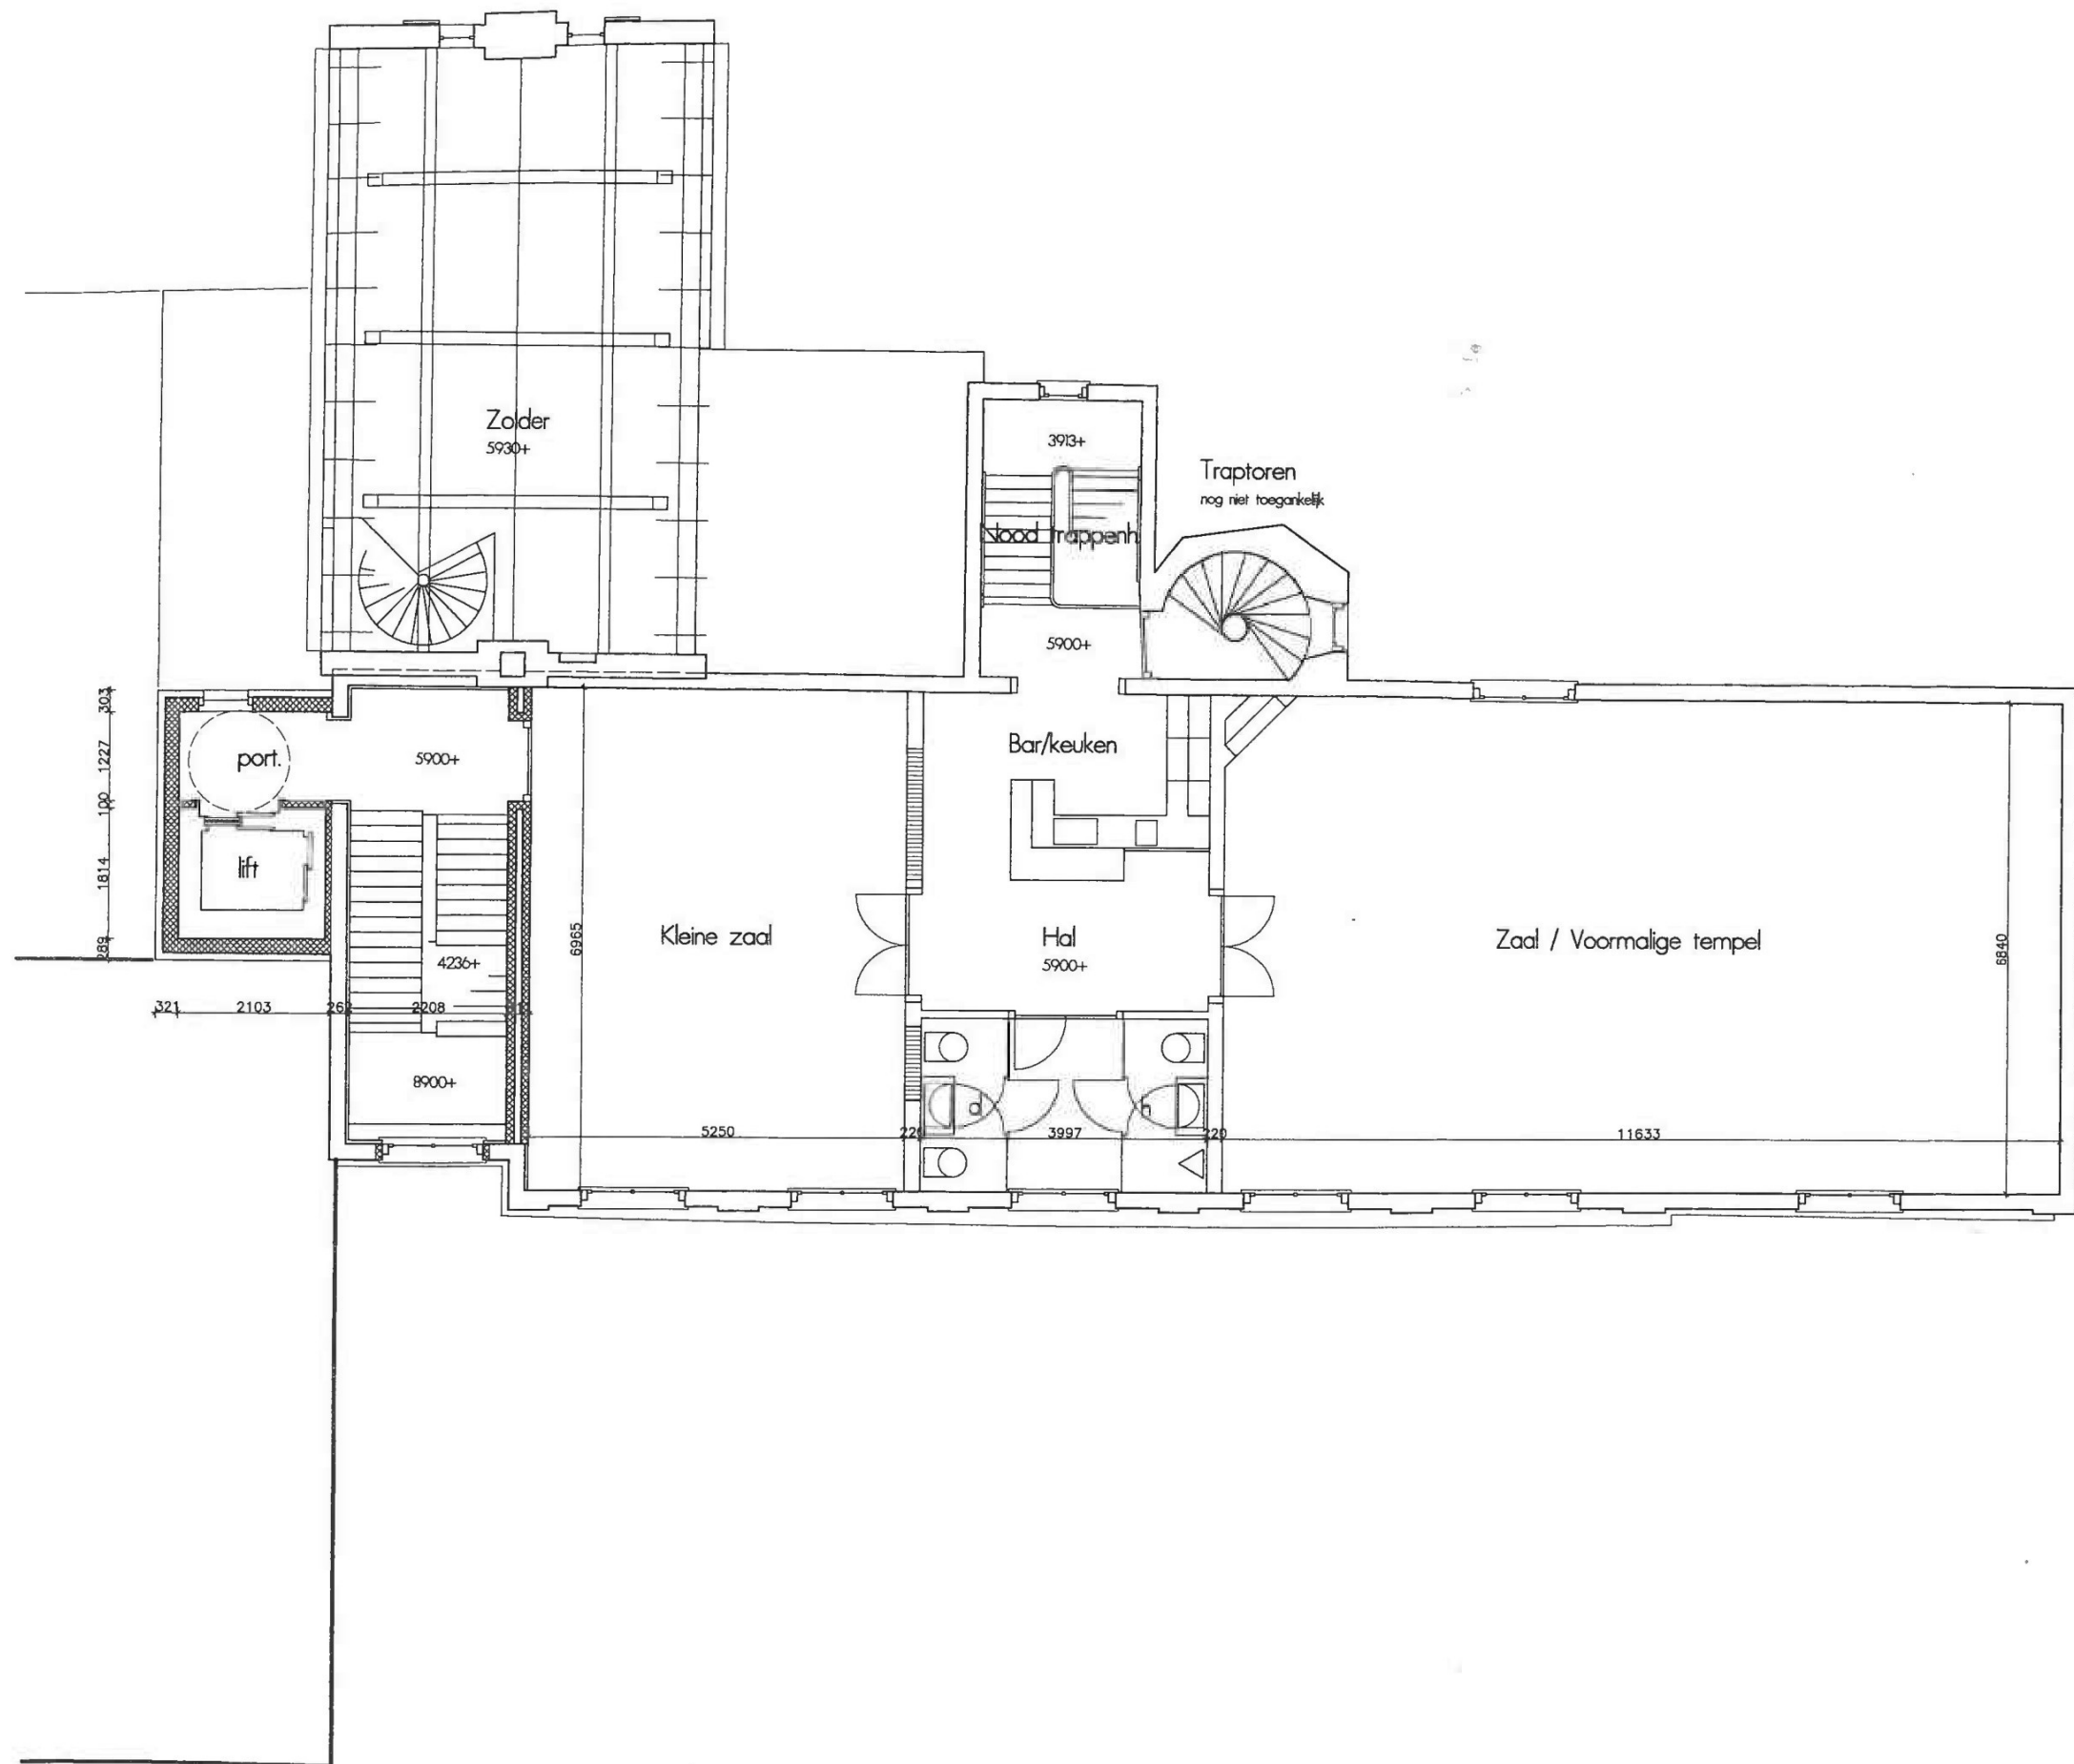

TWEEDE VERDIEPING / Restaurant