
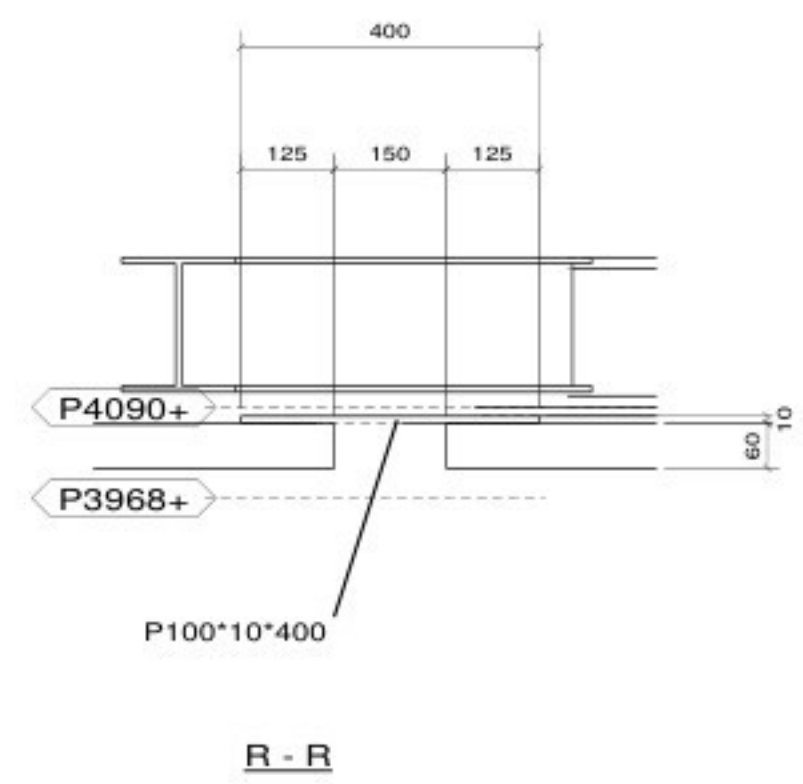


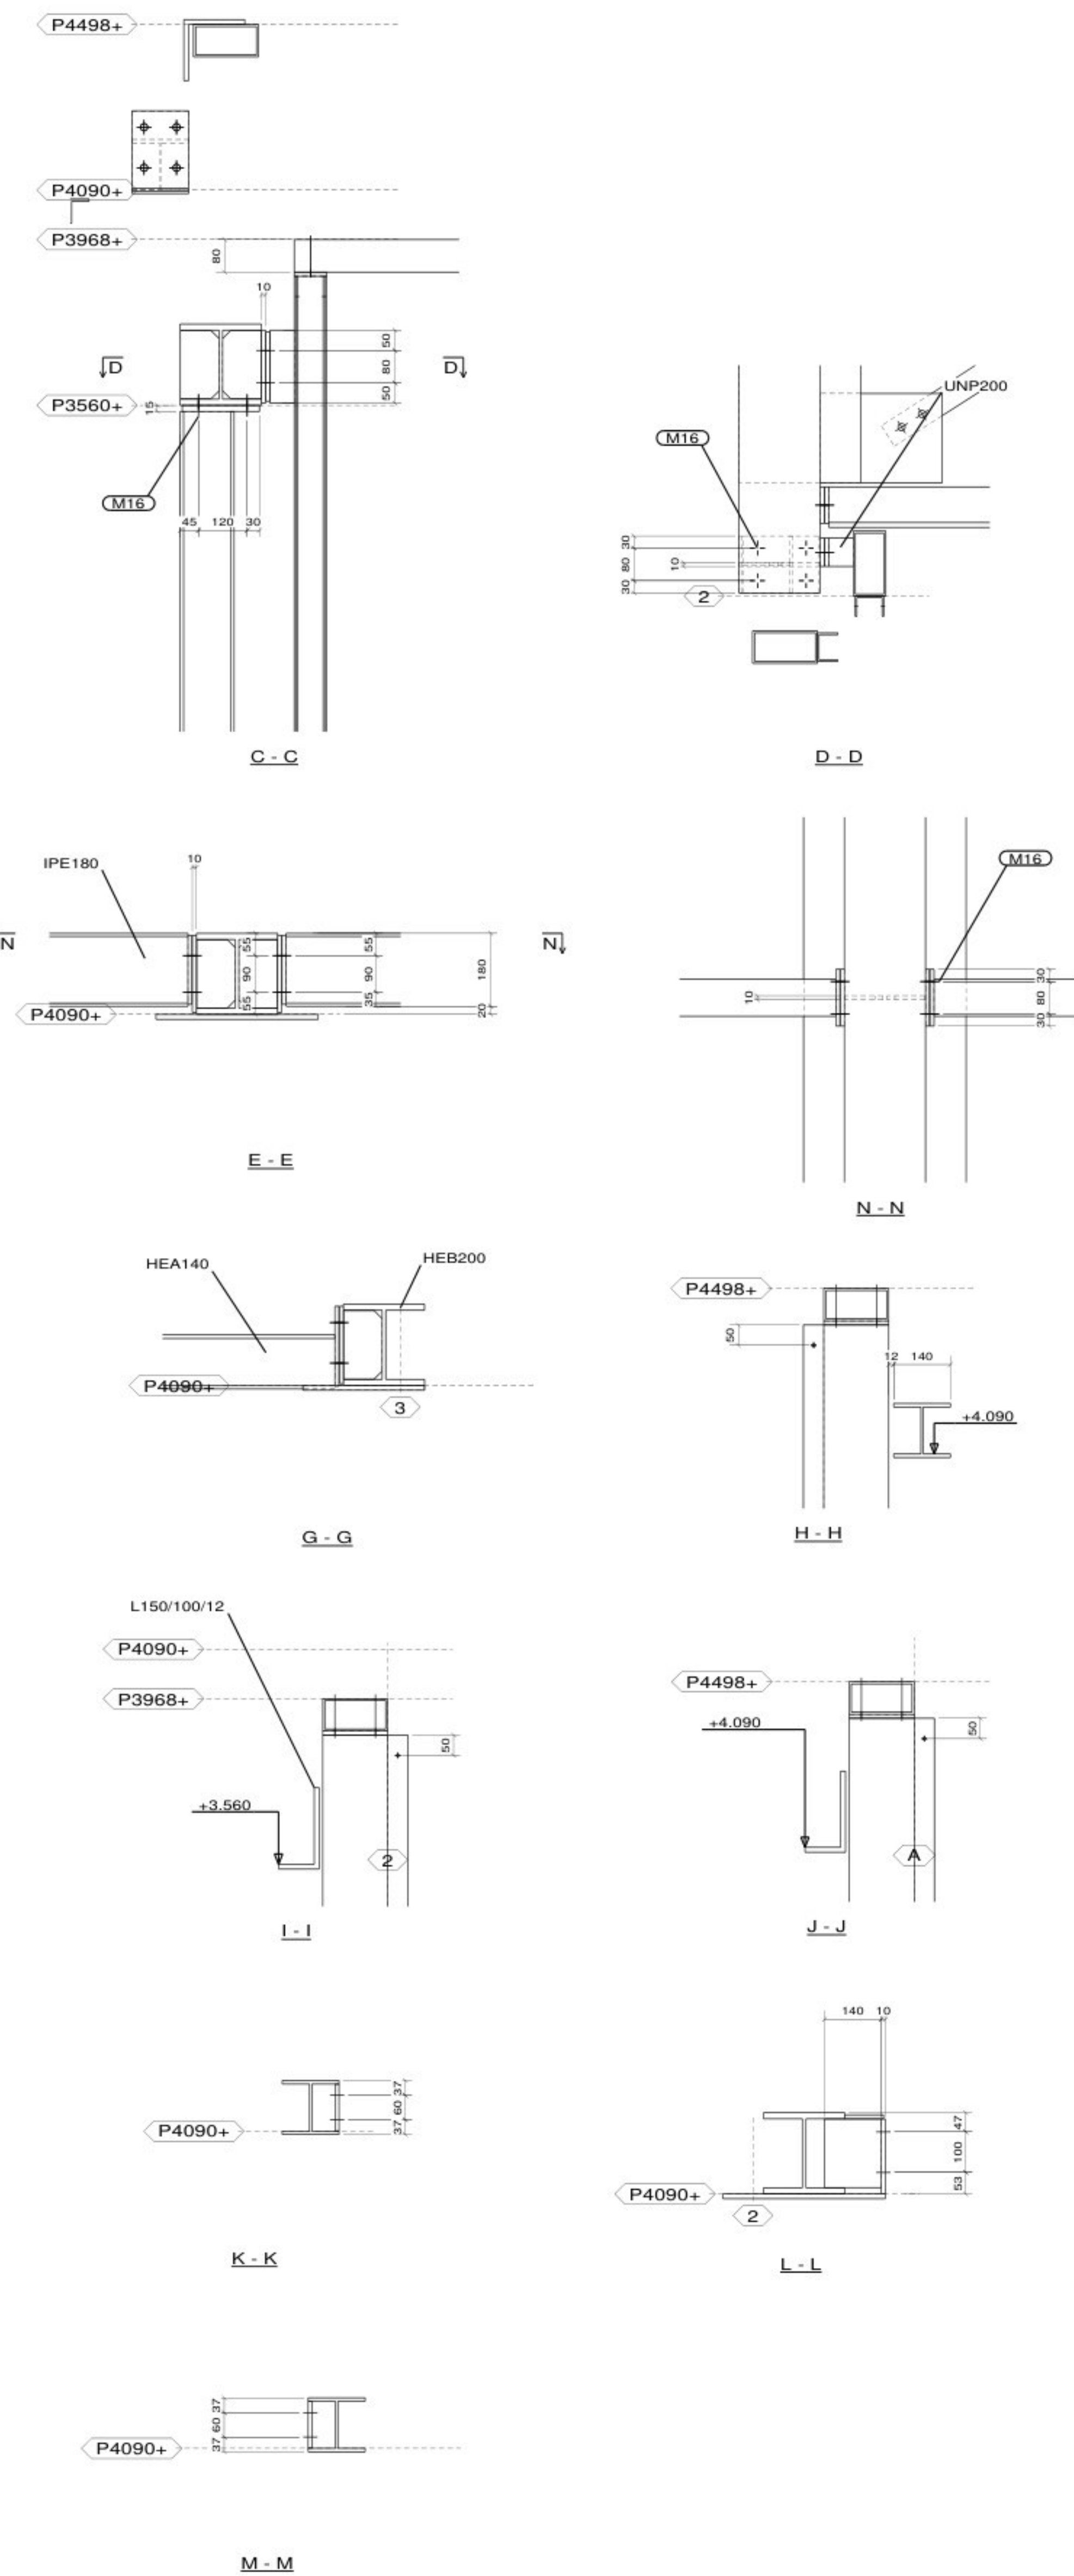

6	F	Diverse wijzigingen	291025
5	E	Diverse wijzigingen	241025
4	D	Diverse wijzigingen	241025
3	C	Diverse wijzigingen	131025
2	B	Diverse wijzigingen	140725
1	A	Eerste opzet	170625

REV. NO.:	REVISIE:	REVISIE OMSCHRIJVING:	REVISIE DATUM:
Tenzij anders vermeld	Materiaalkwaliteit S235 / Platen en schotten dik 10mm		
Tenzij anders vermeld	Lassen a-min 0.5" en a-min >3		
Tenzij anders vermeld	Bougrouten rond 18 Bv M16 8.8 ankerkragen rond 20 Bv M16 4.8		

WERK: Lalique Museum	Get.: osc
ONDERWERP: Entree	datum: zie revisieblad
	Schaal:

OPDRACHT GEVER: Claus Aannemingsmaatschappij BOUWADRES:	KONSERVERING:
--	---------------



WERKNUMMER:

TEKENING NO.: **G [11]**

Constructiebedrijf

BOUWROOST: INFO: