


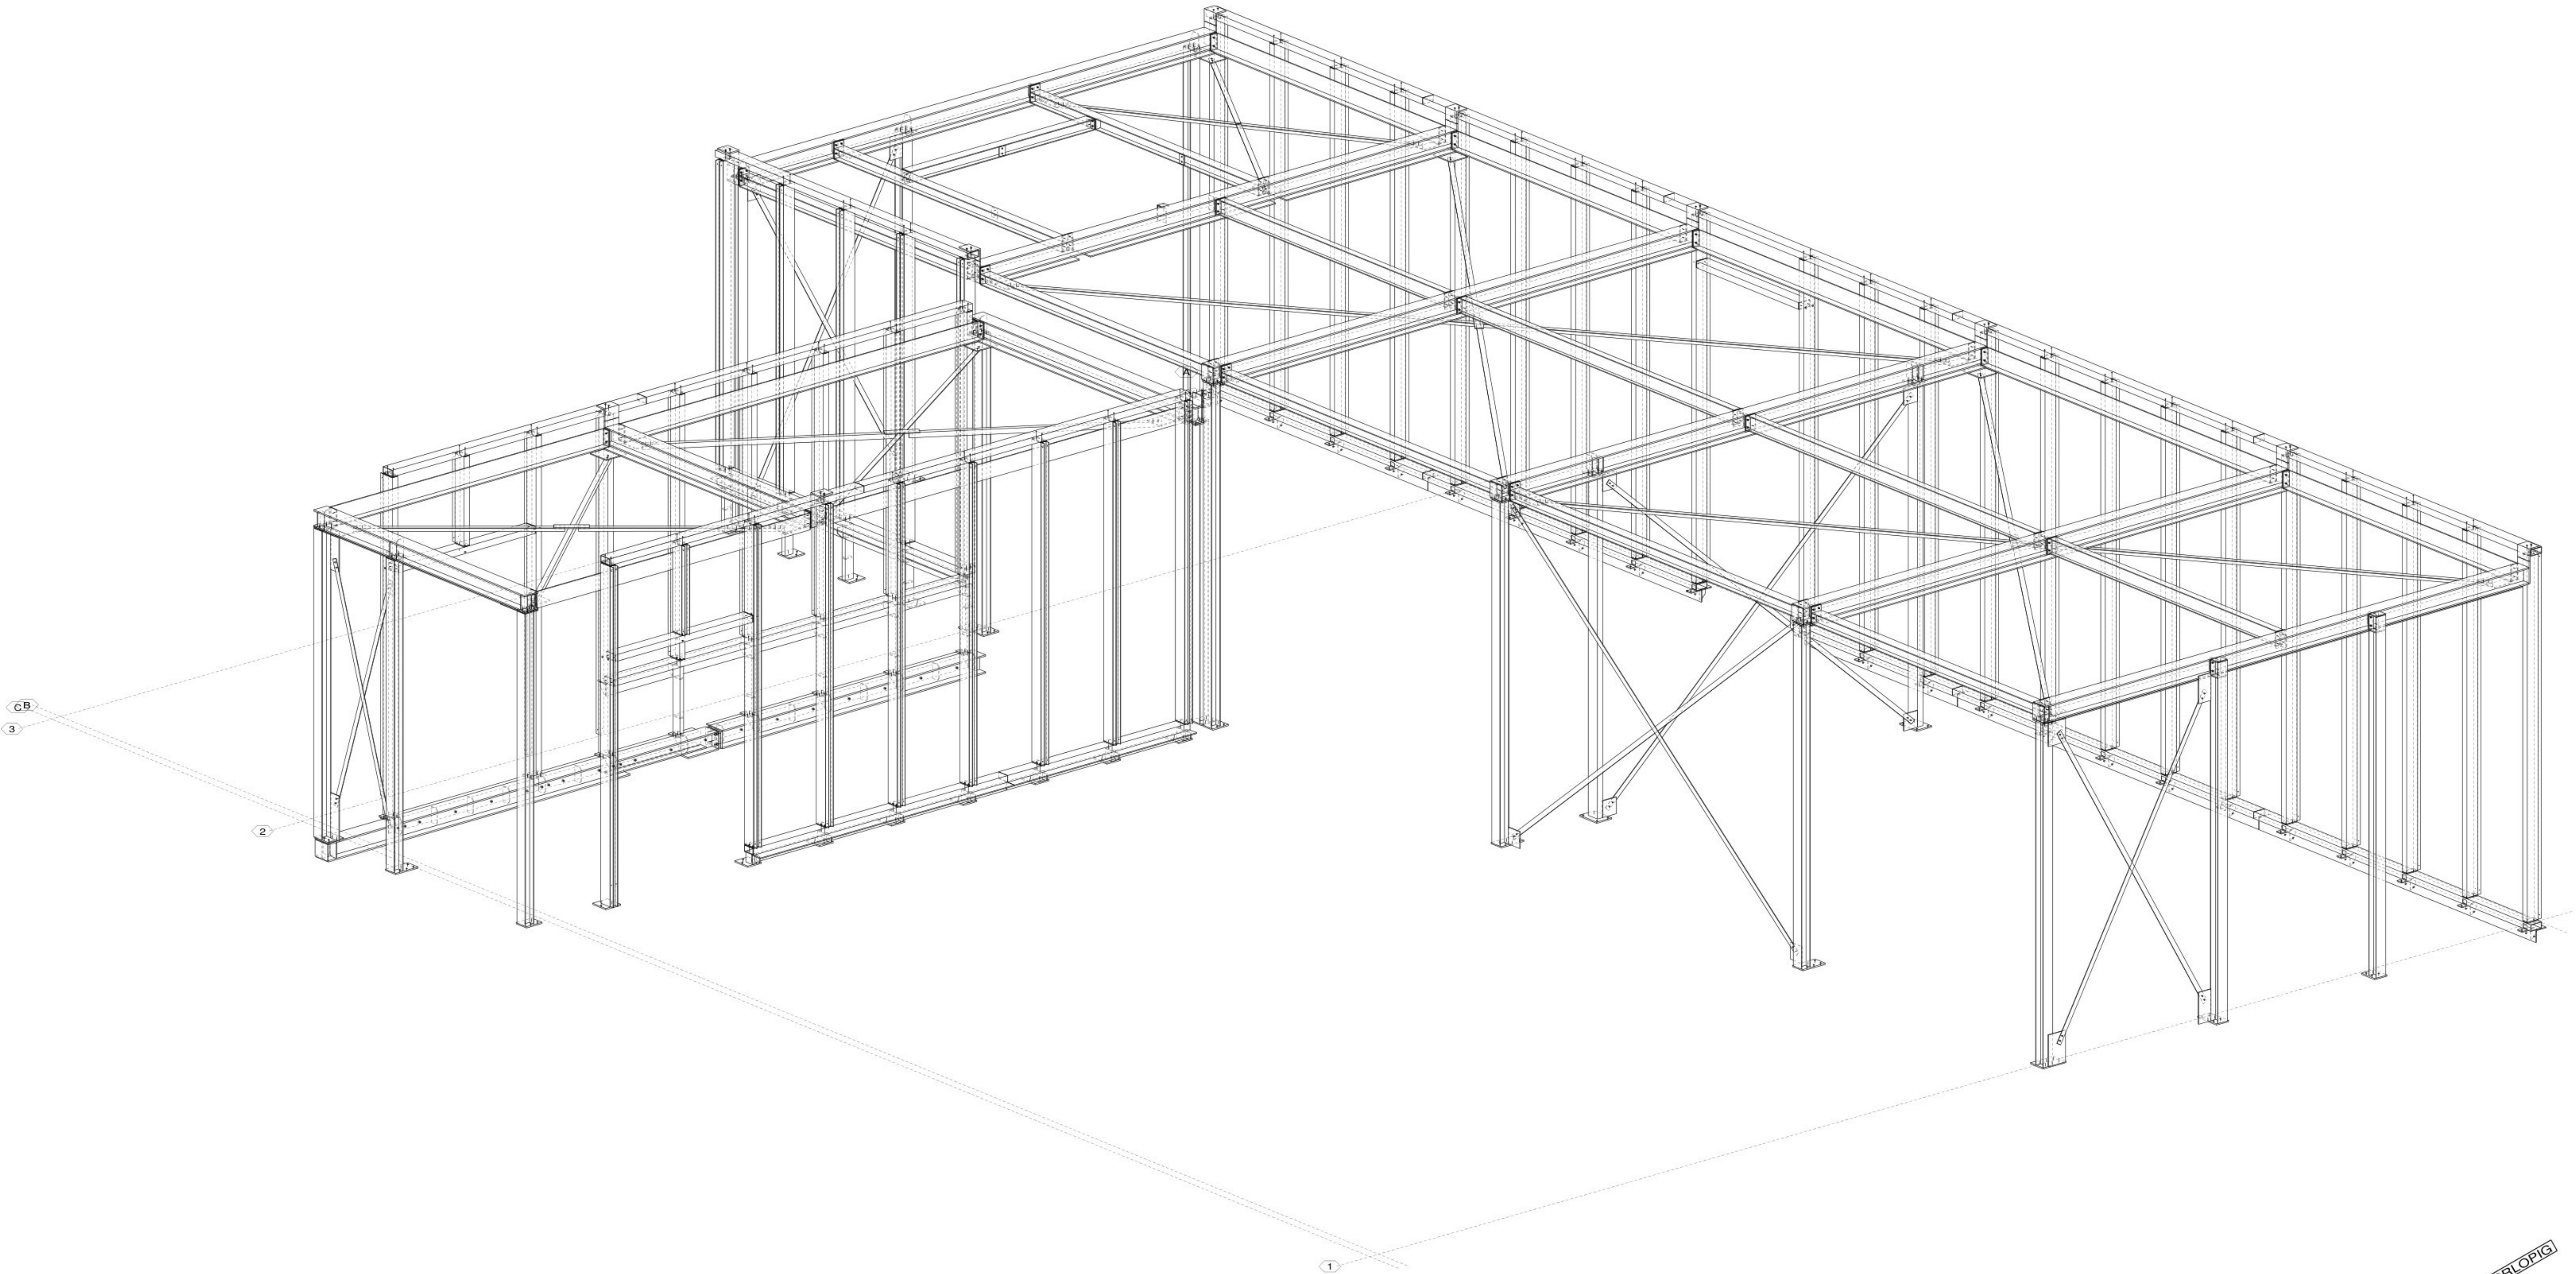

VOORLOPIG

6	F	Diverse wijzigingen	291025
5	E	Diverse wijzigingen	241025
4	D	Diverse wijzigingen	241025
3	C	Diverse wijzigingen	131025
2	B	Diverse wijzigingen	140725
1	A	Eerste opzet	170625

REV. NO.:	REVISIE:	REVISIE OMSCHRIJVING:	REVISIE DATUM:
Tenzij anders vermeld Materiaalkwaliteit S235 / Platen en schotten dik 10mm			
Tenzij anders vermeld Lassen:a-min 0.5" en a-min >3			
Tenzij anders vermeld Boutgaten rond 18 tlv M16 8.8,anker gaten rond 20 tlv M16 4.6			
WERK:			
Lalique Museum			Get.: osc
ONDERWERP:			datum: zie revisieblad
Entree			Schaal:
OPDRACHTGEVER:			KONSERVERING:
Claus Aannemingsmaatschappij			
BOUWADRES:			
WERKNUMMER:			
TEKENING NO.:			BRONNEN: BRN:
G [12]			