
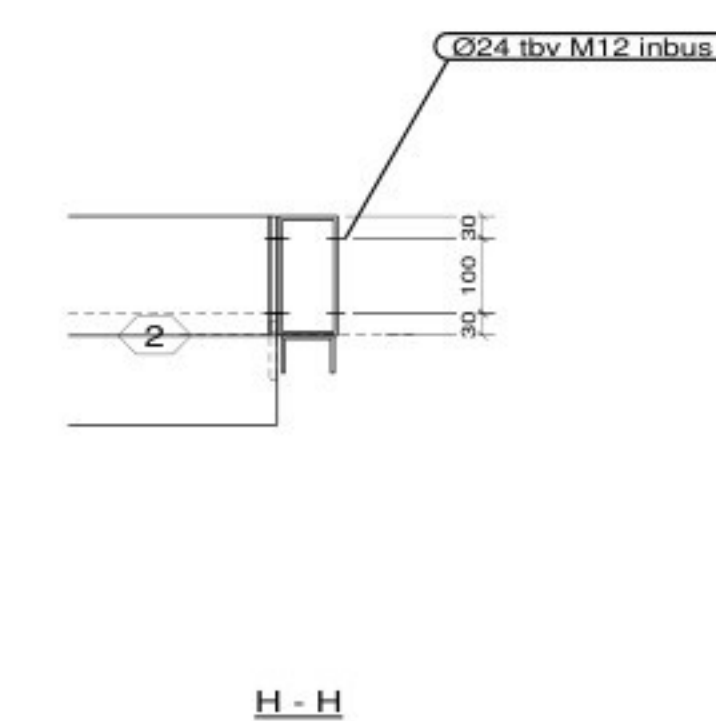
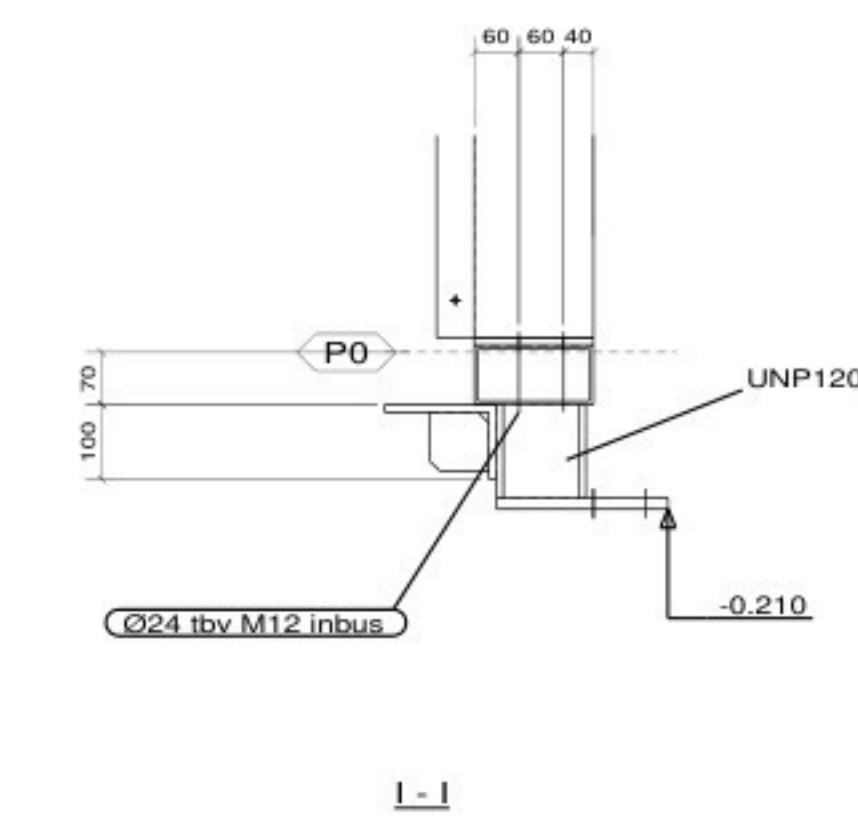
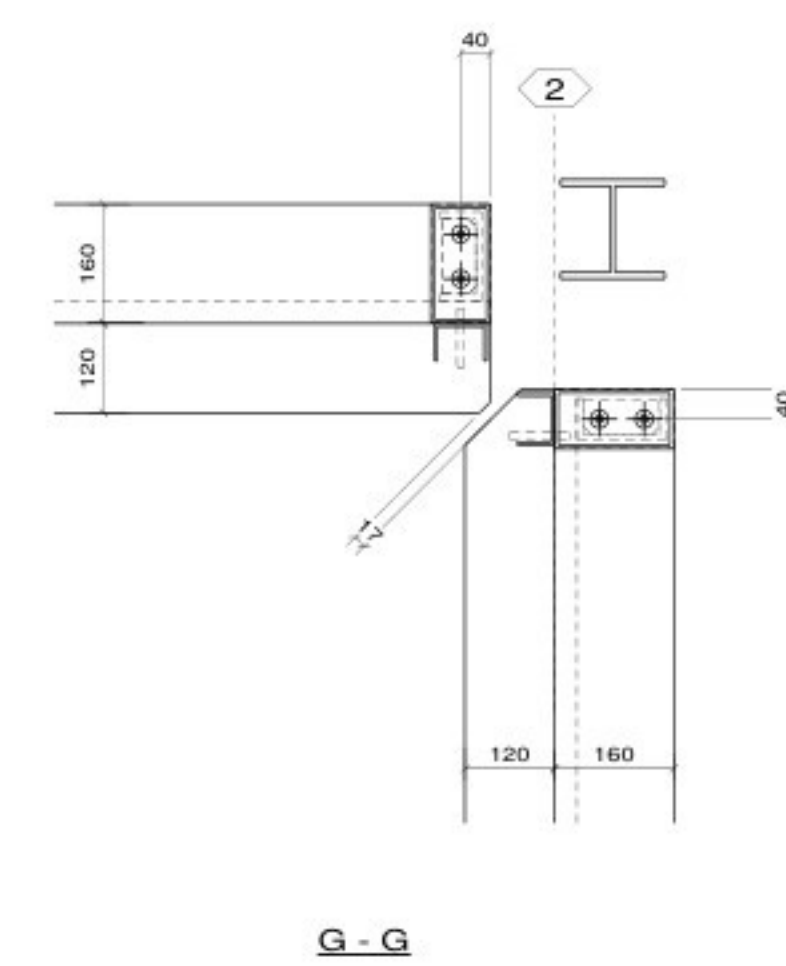
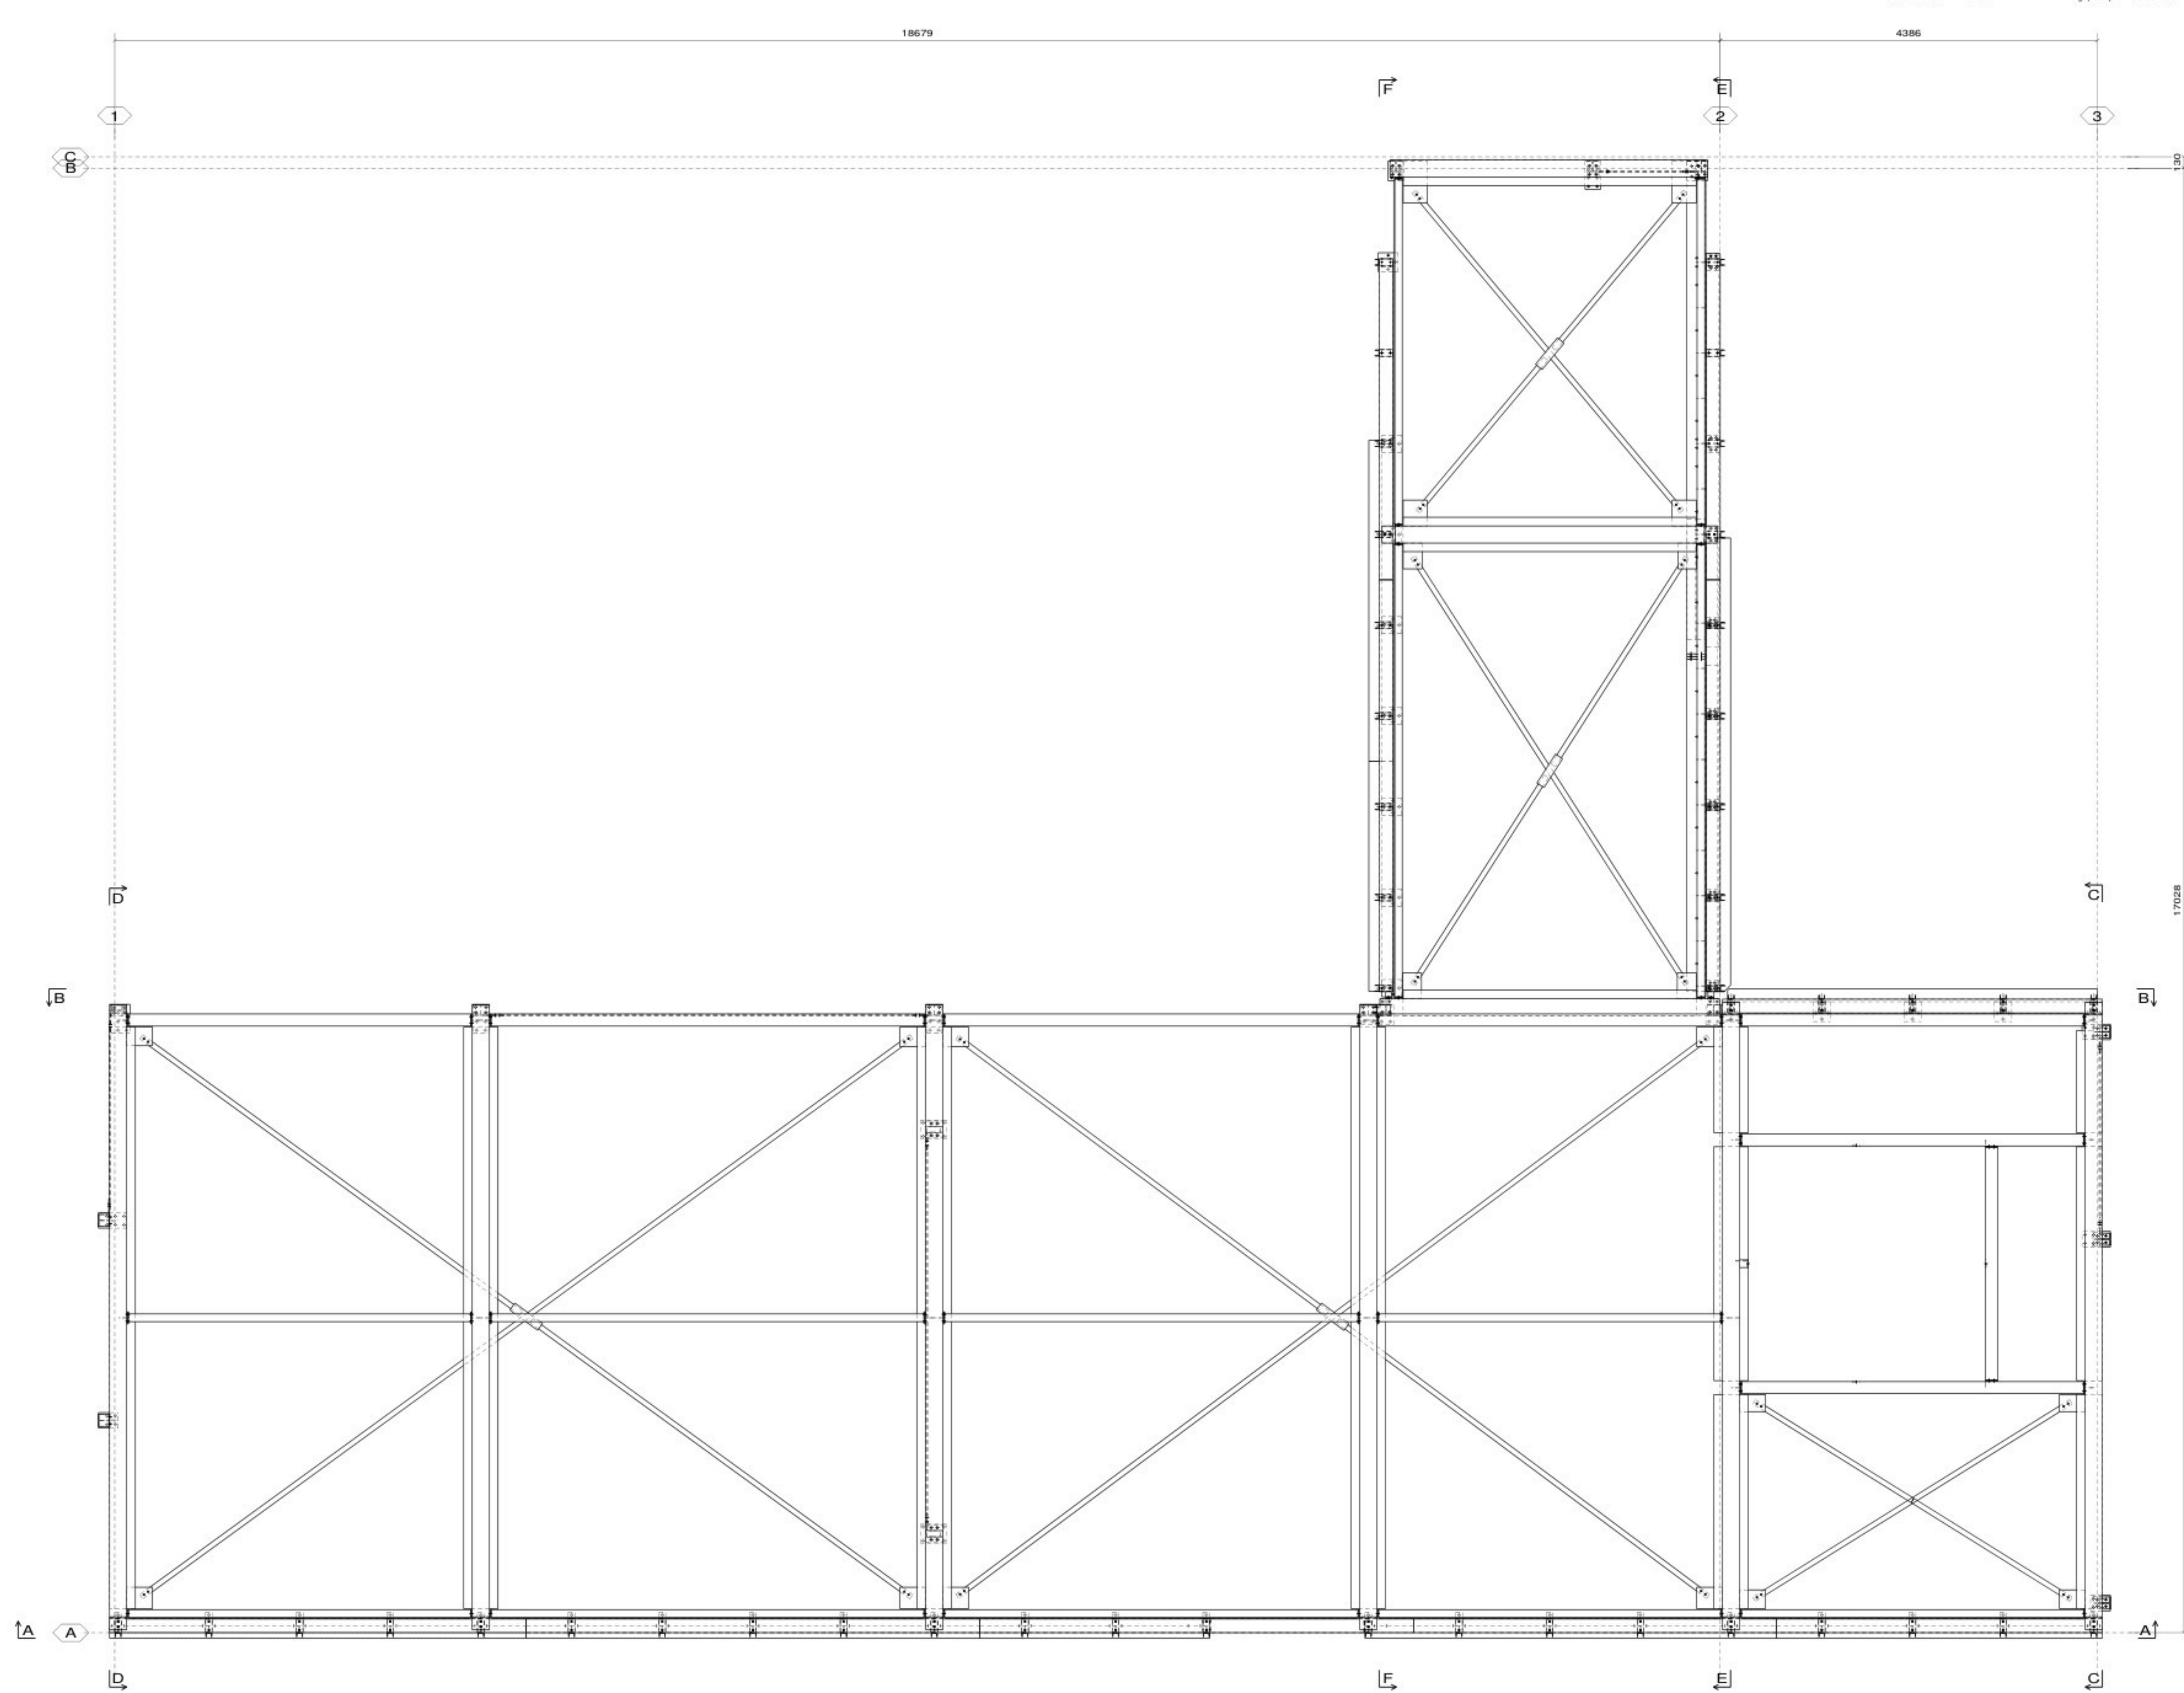
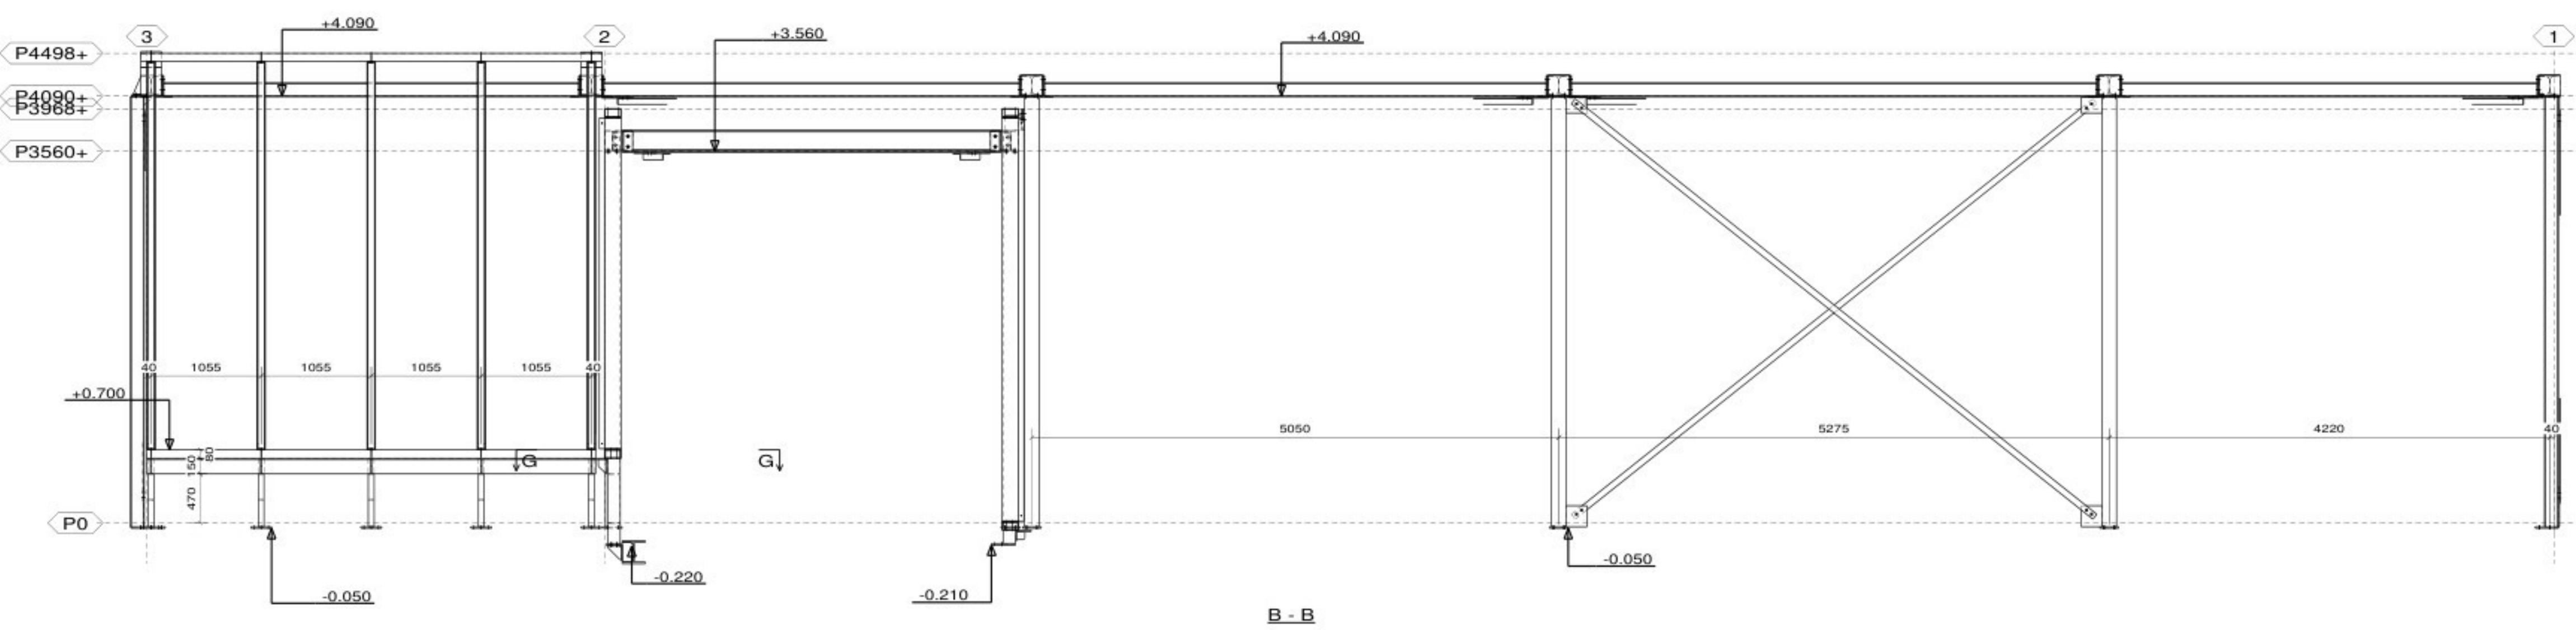
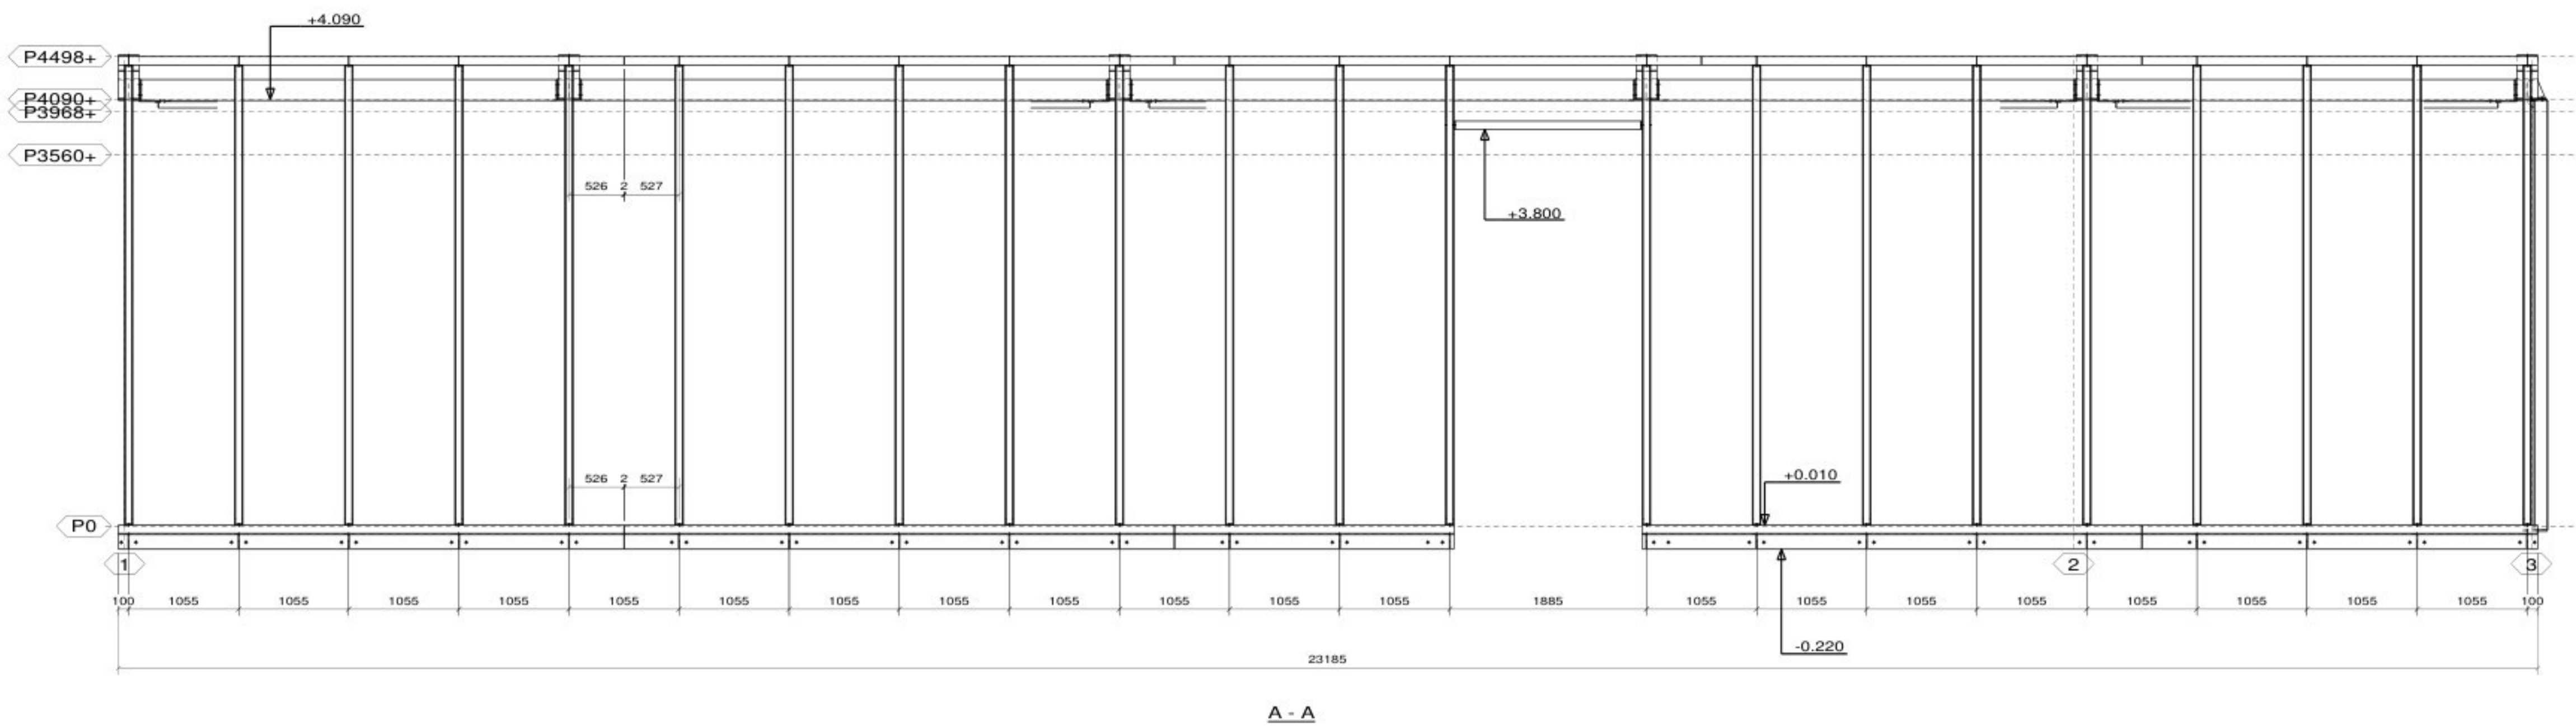
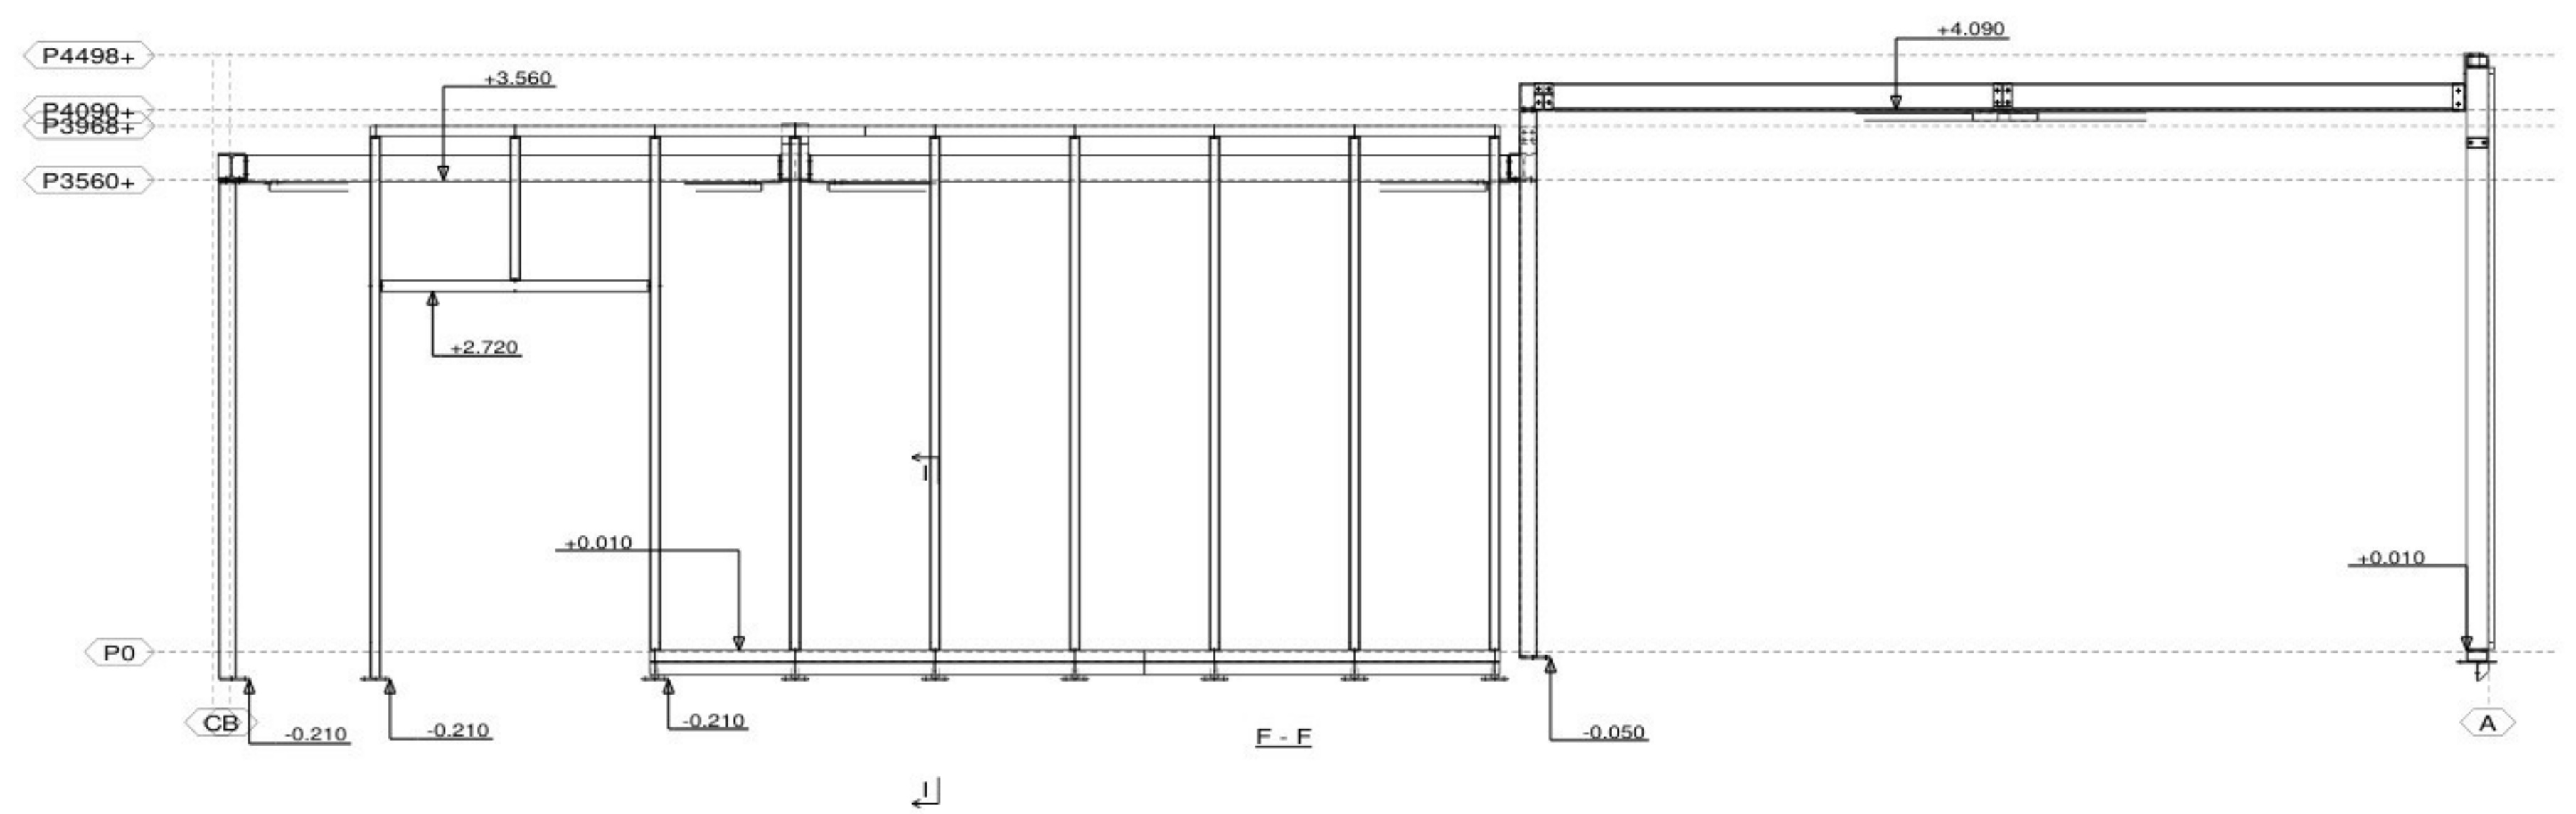
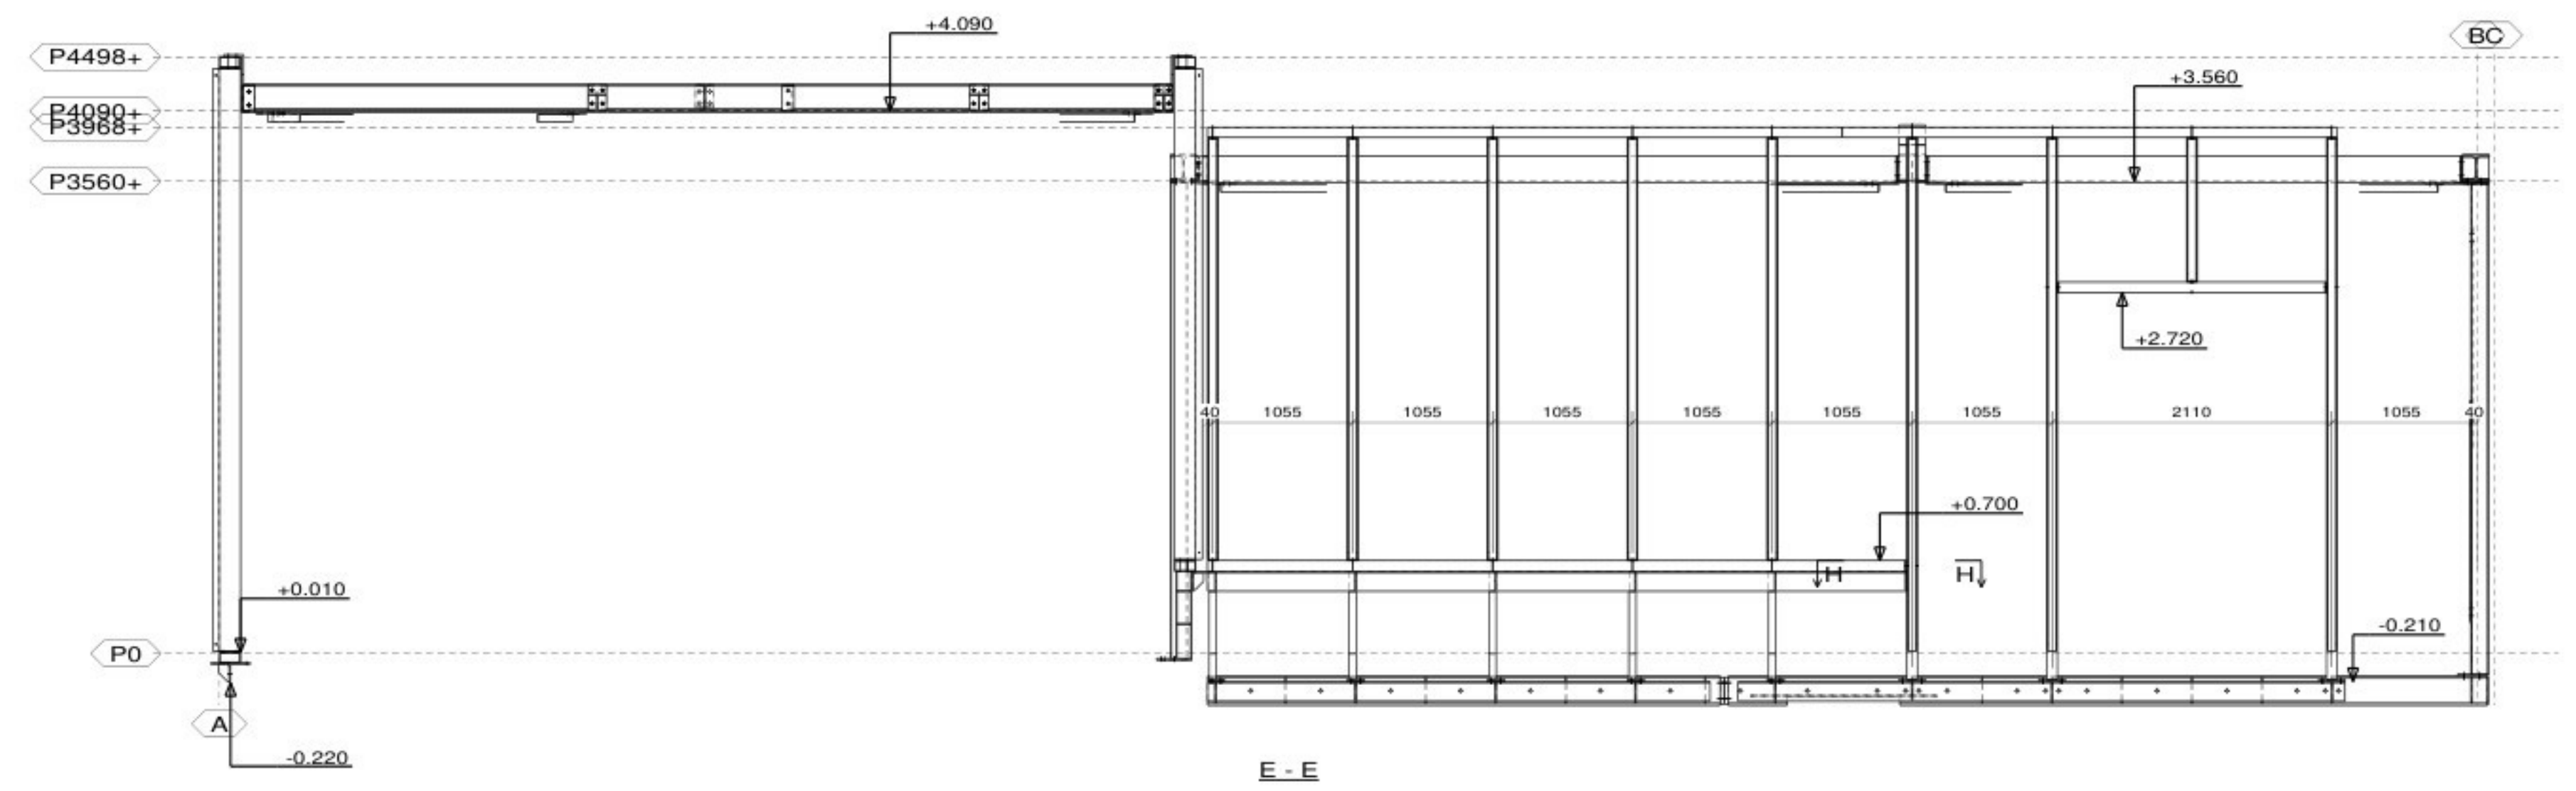


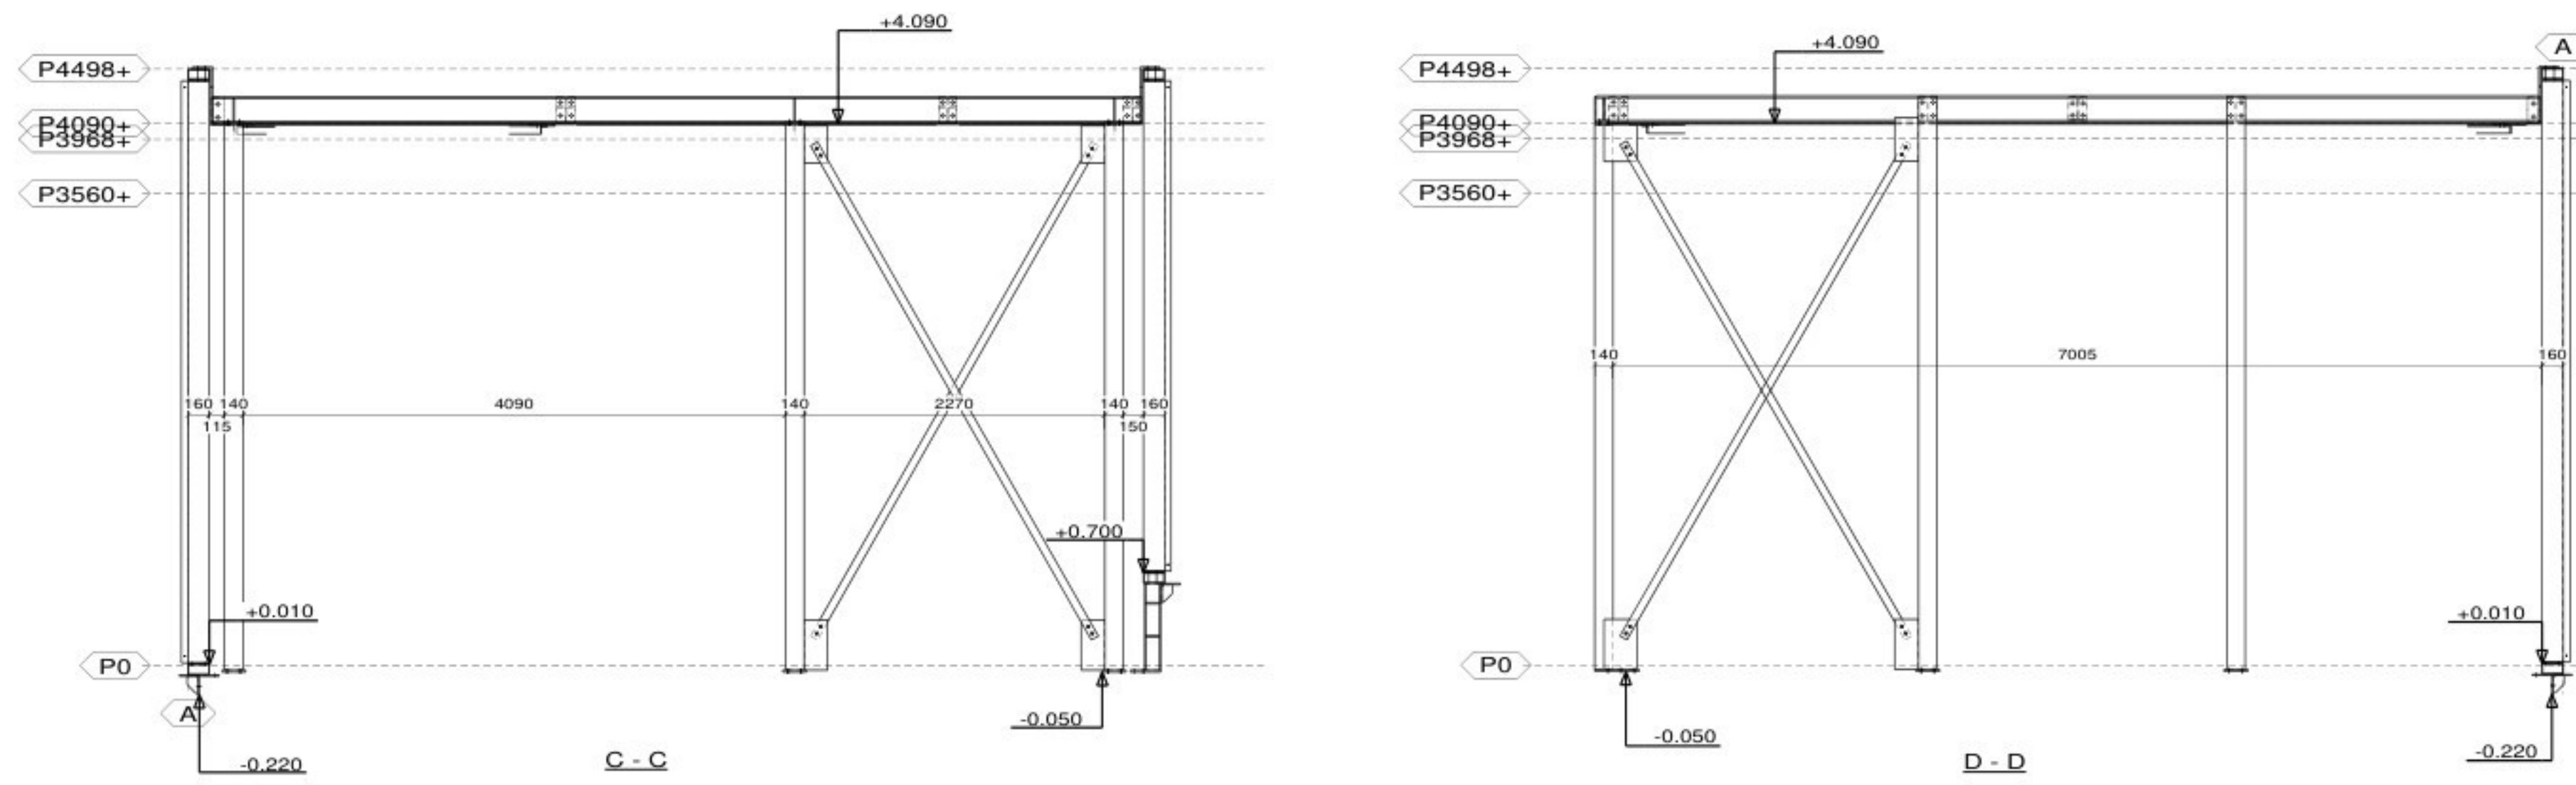

VOORLOPIG

6	F	Diverse wijzigingen	291025
5	E	Diverse wijzigingen	241025
4	D	Diverse wijzigingen	241025
3	C	Diverse wijzigingen	131025
2	B	Diverse wijzigingen	140725
1	A	Eerste opzet	170625

REV. NO.:	REVISE:	REVISE OMSCHRIJVING:	REVISE DATUM:
Tenzij anders vermeld Materiaalkwaliteit S235 / Platen en schotten dik 10mm			
Tenzij anders vermeld Lassen: a-min 0,5% en a-min >3			
Tenzij anders vermeld Schroeven rond 18 bv M16 8.8, ankerslangen rond 20 bv M16 4.6			

WIERK: Liquie Museum ONDERWERP: Entree	Get.: onc
	datum: zie revisieak
	Schaal:

OPDRACHTGEVER: Claus Aannemingsmaatschappij BOUWADRES:	KONSERVERING:
---	--

	WERKNUMMER: TEKENING NO.: G [13]	RIJWEGEL: NIPO
---	---	-----------------------