
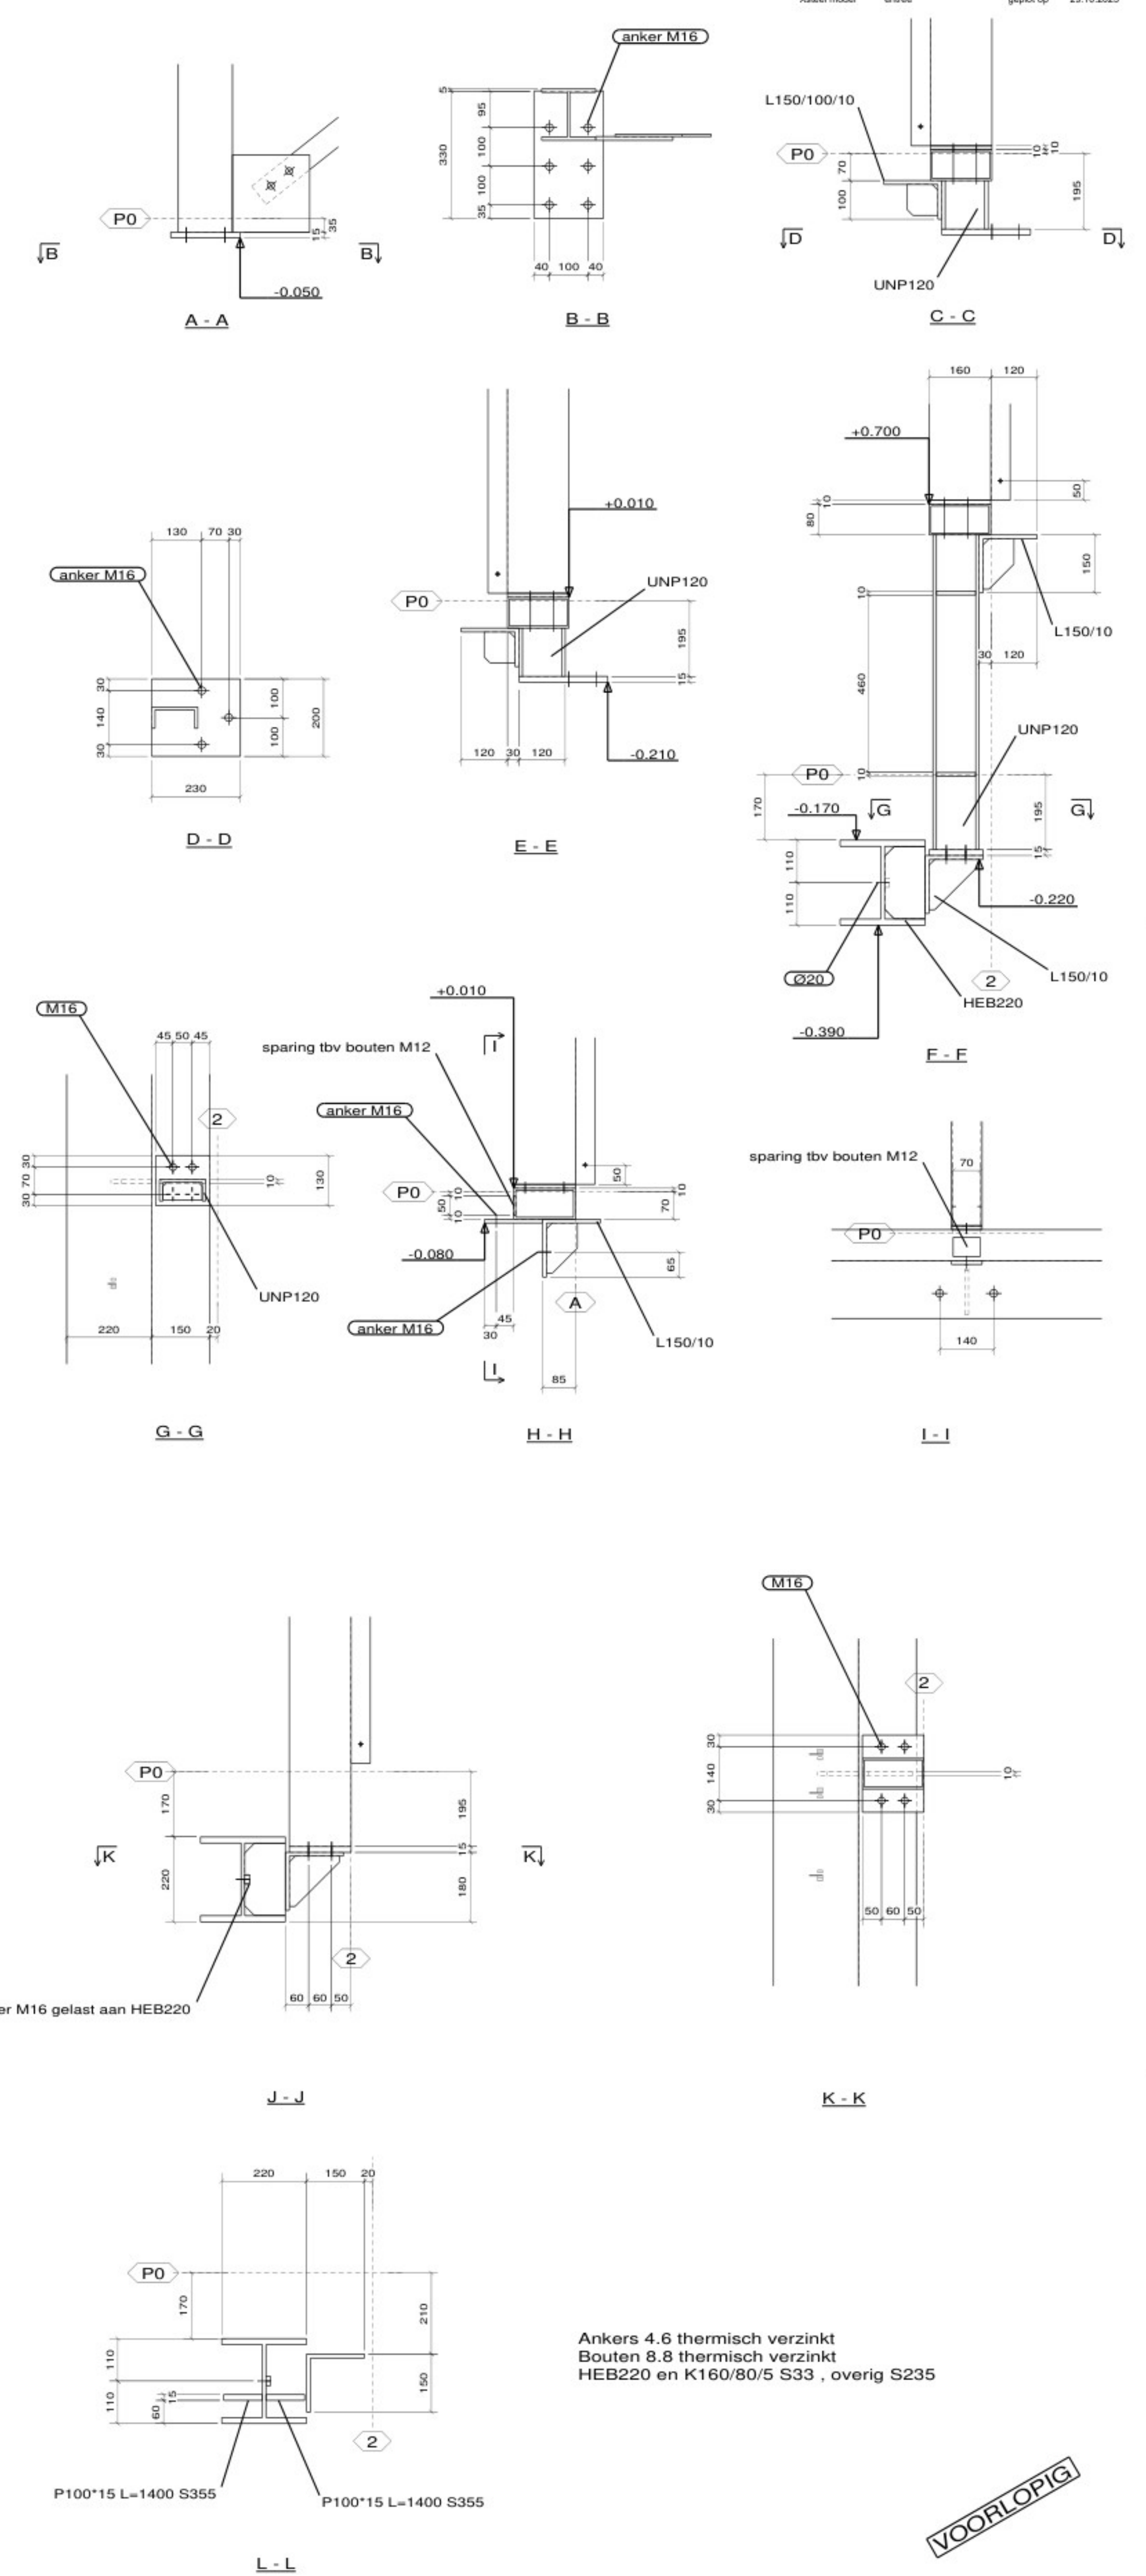


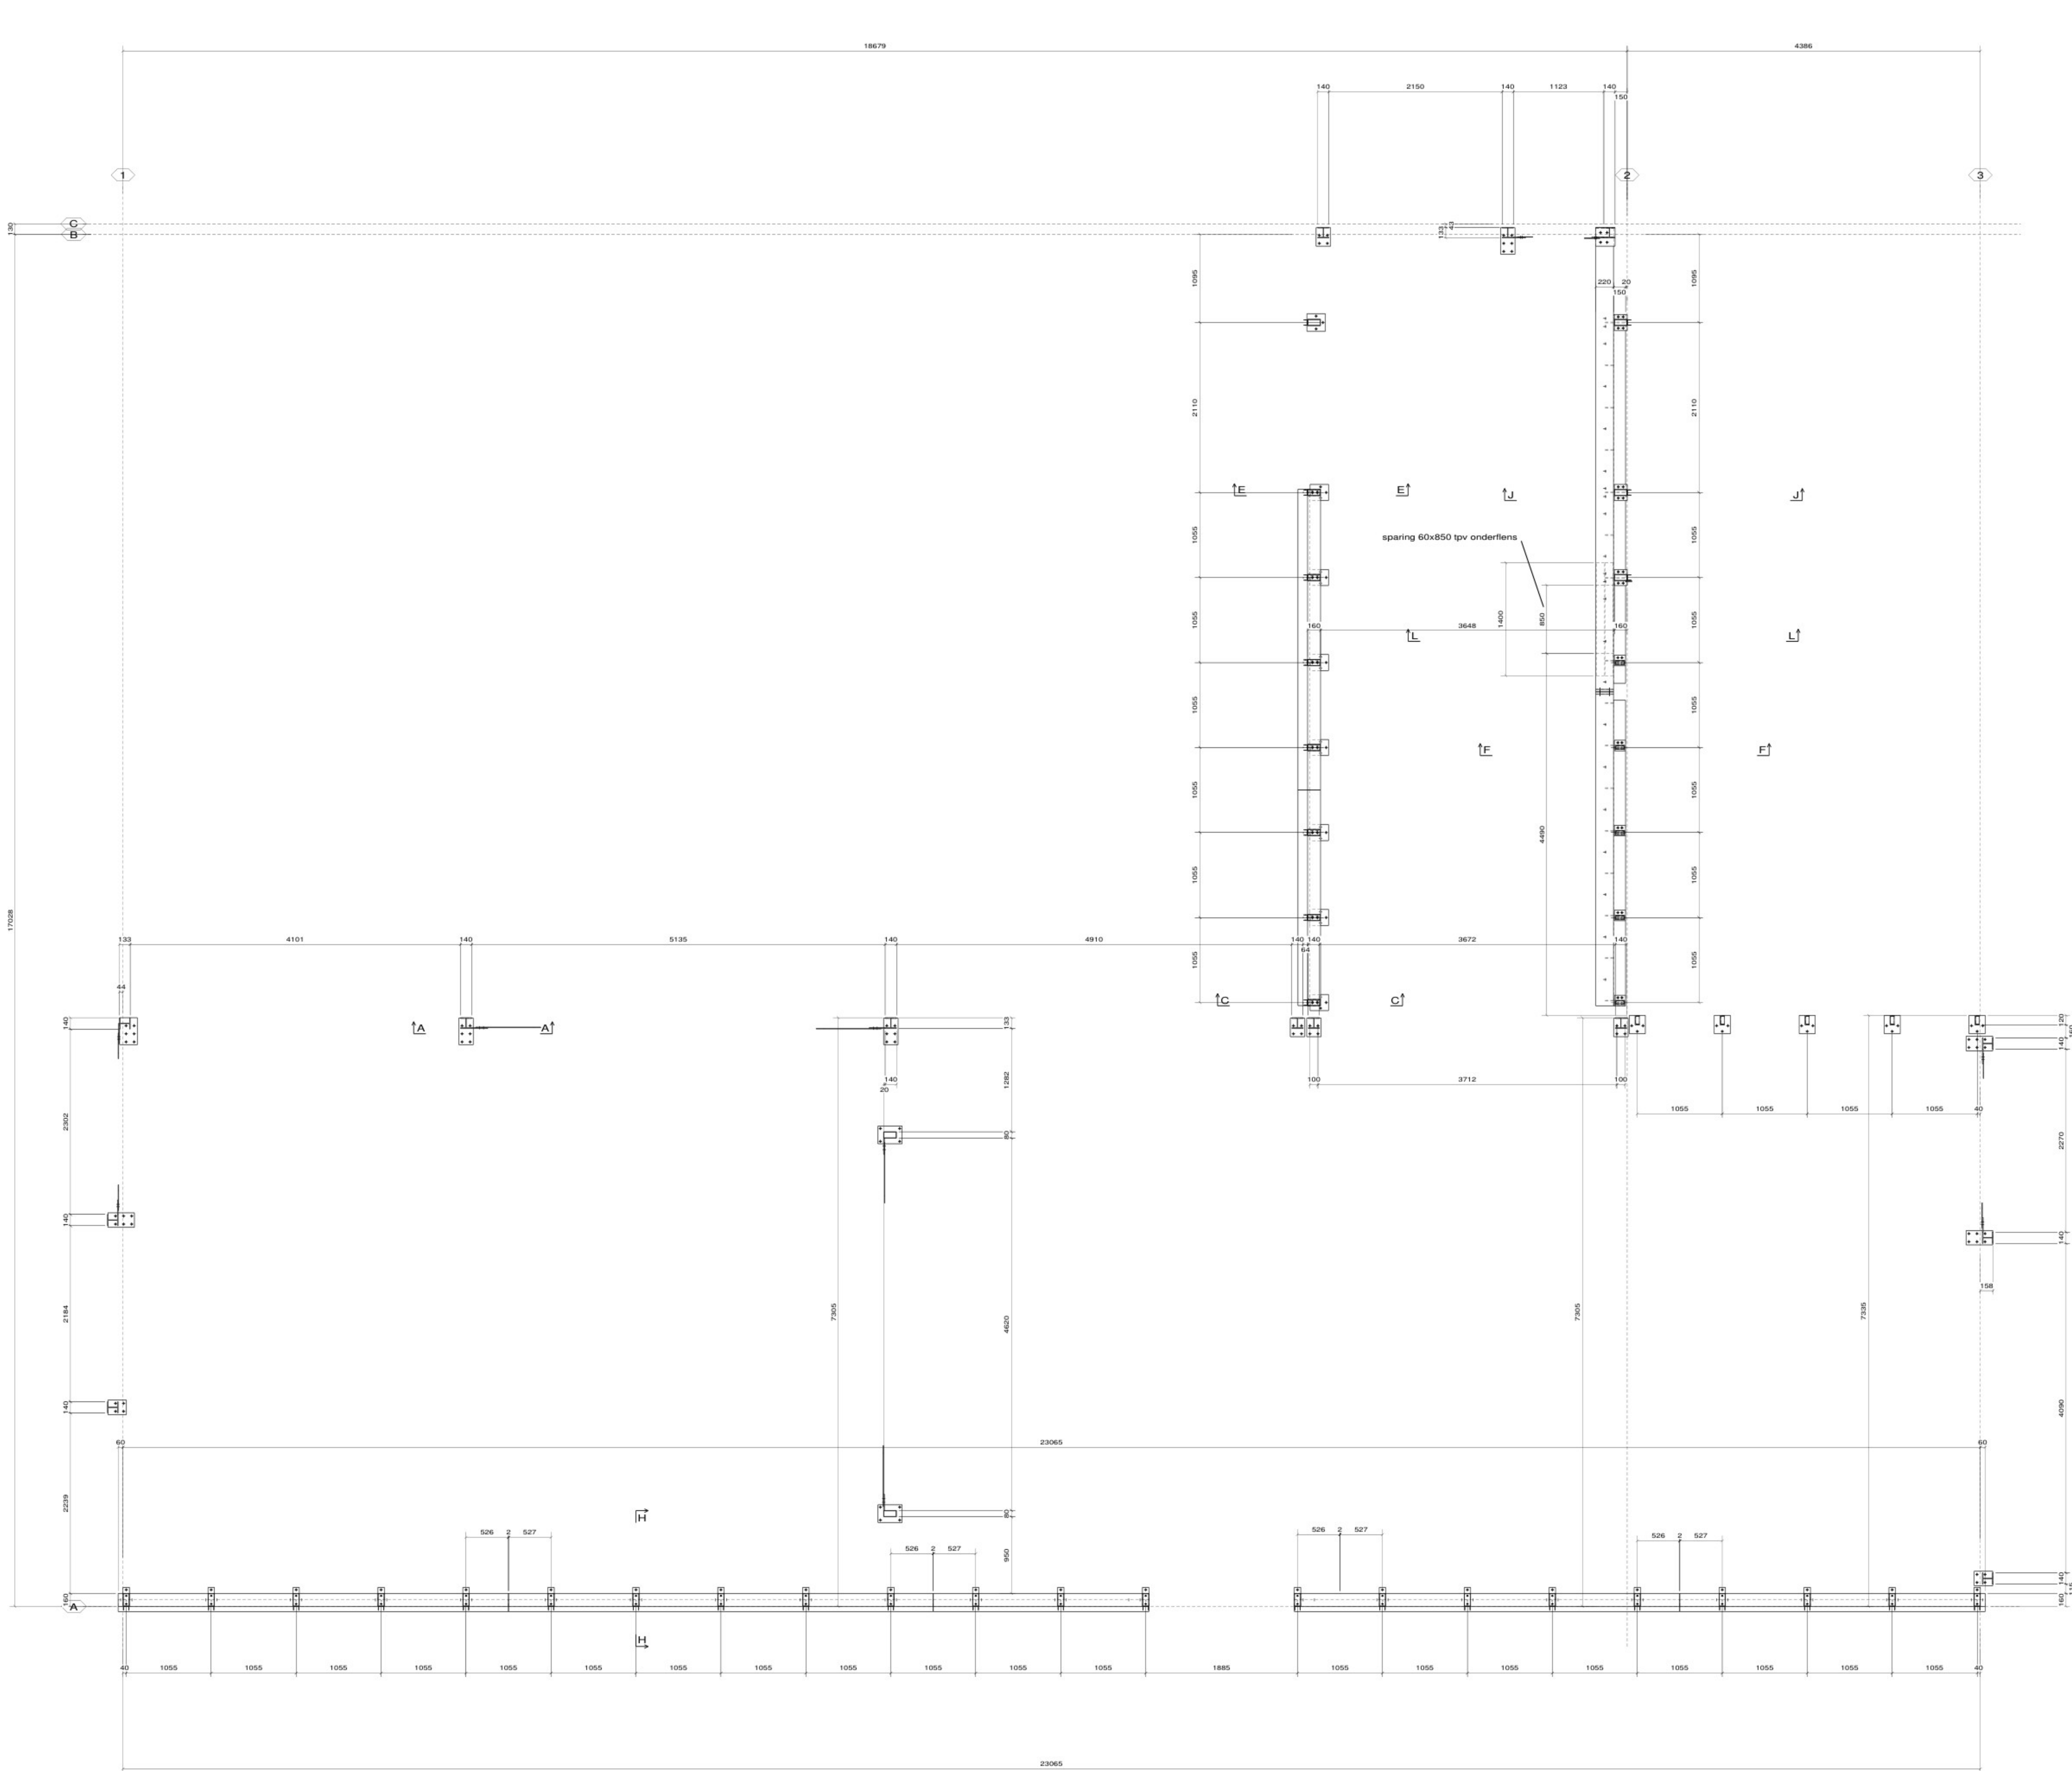

Ankers 4.6 thermisch verzinkt
Bouten 8.8 thermisch verzinkt
HEB220 en K160/80/5 S33, overig S235

6	F	Diverse wijzigingen	291025
5	E	Diverse wijzigingen	241025
4	D	Diverse wijzigingen	241025
3	C	Diverse wijzigingen	131025
2	B	Diverse wijzigingen	140725
1	A	Eerste opzet	170625

REV. NO.:	REVISIE:	REVISIE OMSCHRIJVING:	REVISIE DATUM:
Tenzij anders vermeld Materiaalkwaliteit S235 / Platen en schotten dik 10mm			
Tenzij anders vermeld Lassen a-min 0.5" en a-min >3			
Tenzij anders vermeld Boutgaten rond 18 tlv M16 8.8 anker gaten rond 20 tlv M16 4.6			
WERK:			Get.: osc
Lalique Museum			datum: zie revisieblad
ONDERWERP:			Schaal:
Entree			
OPDRACHTGEVER:			KONSERVERING:
Claus Aannemingsmaatschappij			
BOUWADRES:			

Versteeg bv
Constructiebedrijf

Hondsluistraat 52
6827 DE Amham
Tel. 026 - 3620441
Fax. 026 - 3647006

WERKNUMMER:
TEKENING NO.:
G [10]