


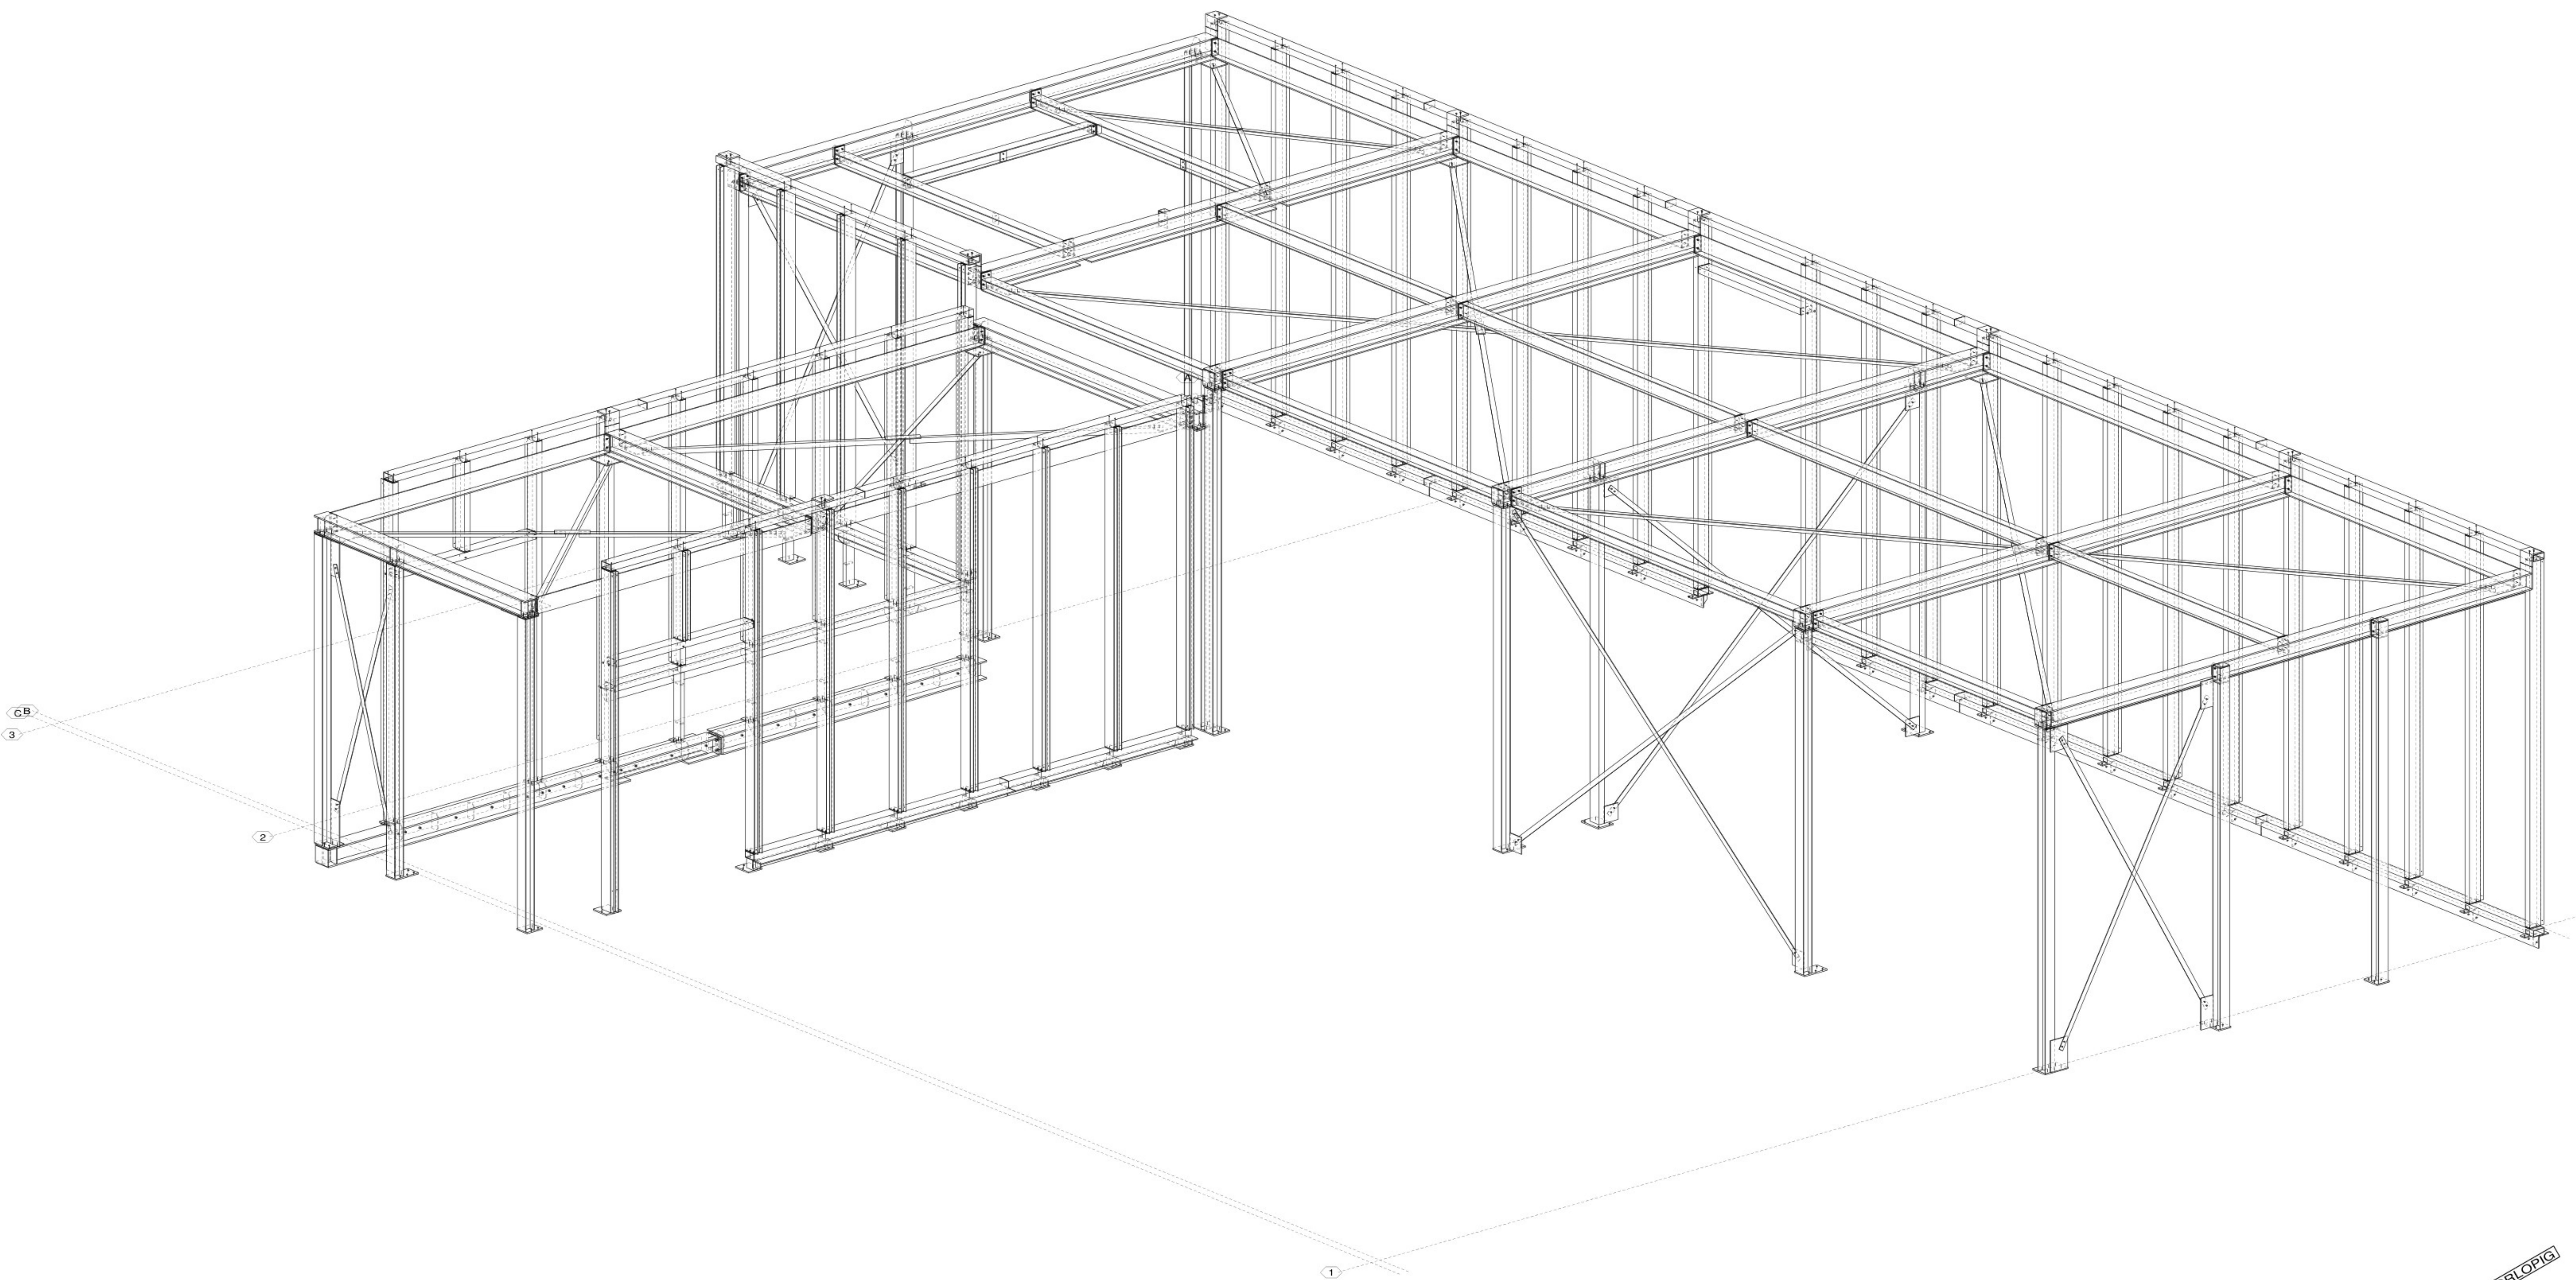

VOORLOPIG

6	F	Diverse wijzigingen	291025
5	E	Diverse wijzigingen	241025
4	D	Diverse wijzigingen	241025
3	C	Diverse wijzigingen	131025
2	B	Diverse wijzigingen	140725
1	A	Eerste opzet	170625
REV. NO.:		REVISIE: REVISIE OMSCHRIJVING:	REVISIE DATUM:
Tenzij anders vermeld Materiaalkwaliteit S235 / Platen en schotten dik 10mm			
Tenzij anders vermeld Lassen:a-min 0.5" en a-min >3			
Tenzij anders vermeld Boutgaten rond 18 tlv M16 8.8,ankergaten rond 20 tlv M16 4.6			
WERK:			Get.: osc
Lalique Museum			datum: zie revisieblad
ONDERWERP:			Schaal:
Entree			
OPDRACHTGEVER:			KONSERVERING:
Claus Aannemingsmaatschappij			
BOUWADRES:			
Versteeg bv			WERKNUMMER:
Constructiebedrijf			TEKENING NO.:
Hondiusstraat 52			BRONNEN:
6827 DE Arnhem			BRONNEN:
Tel. 026 - 3620441			BRONNEN:
Fax. 026 - 3647006			BRONNEN:
G [12]			BRONNEN: