
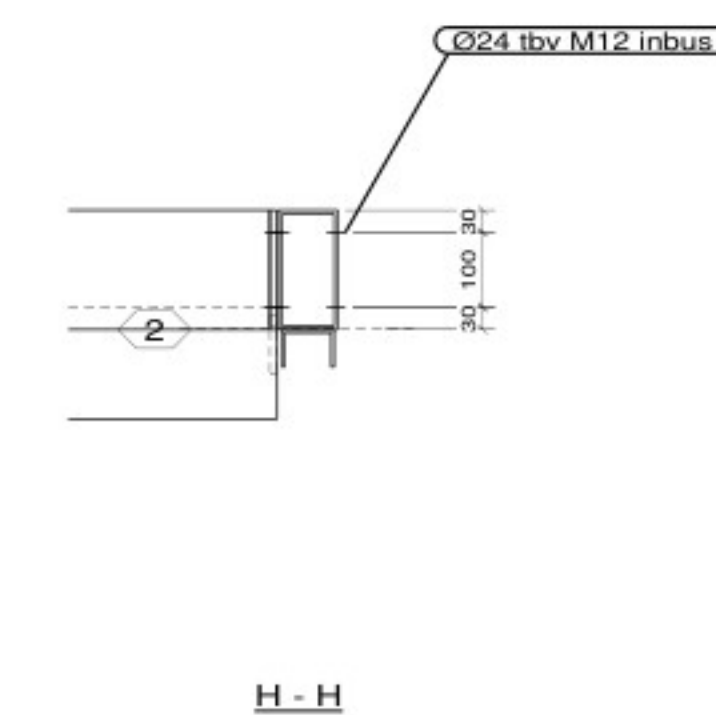
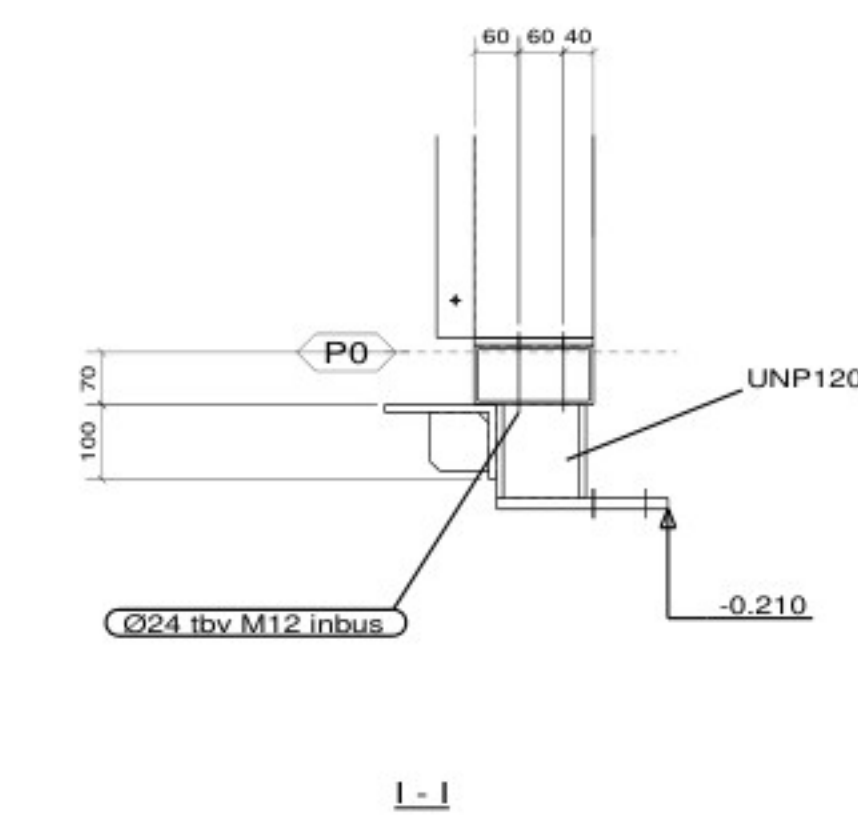
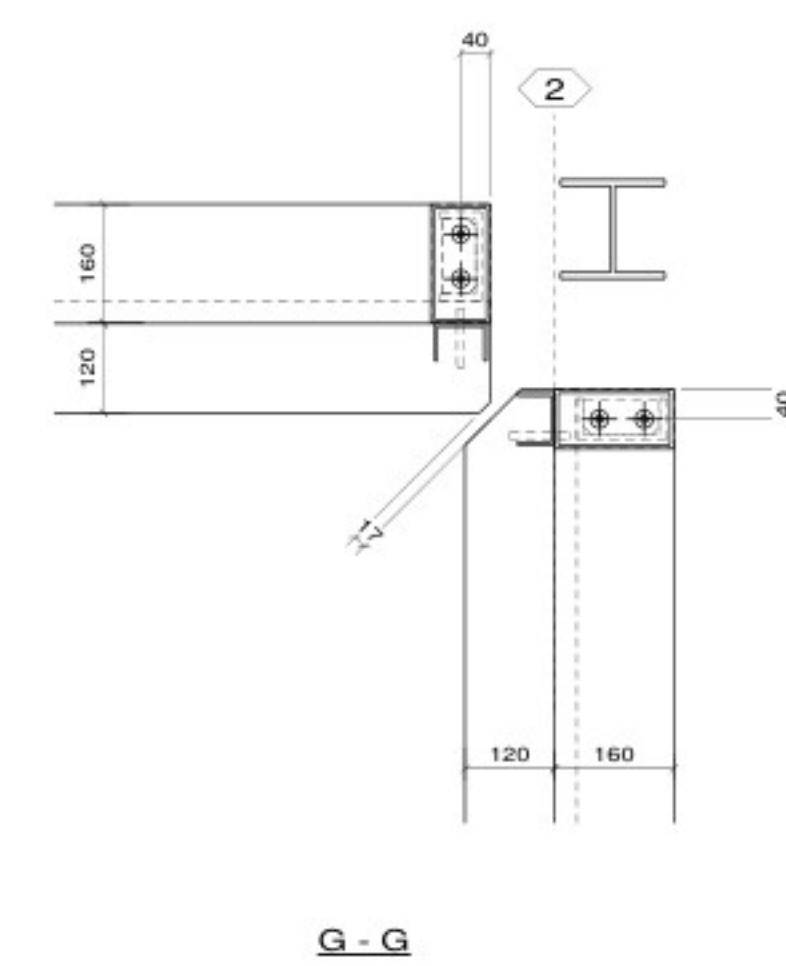
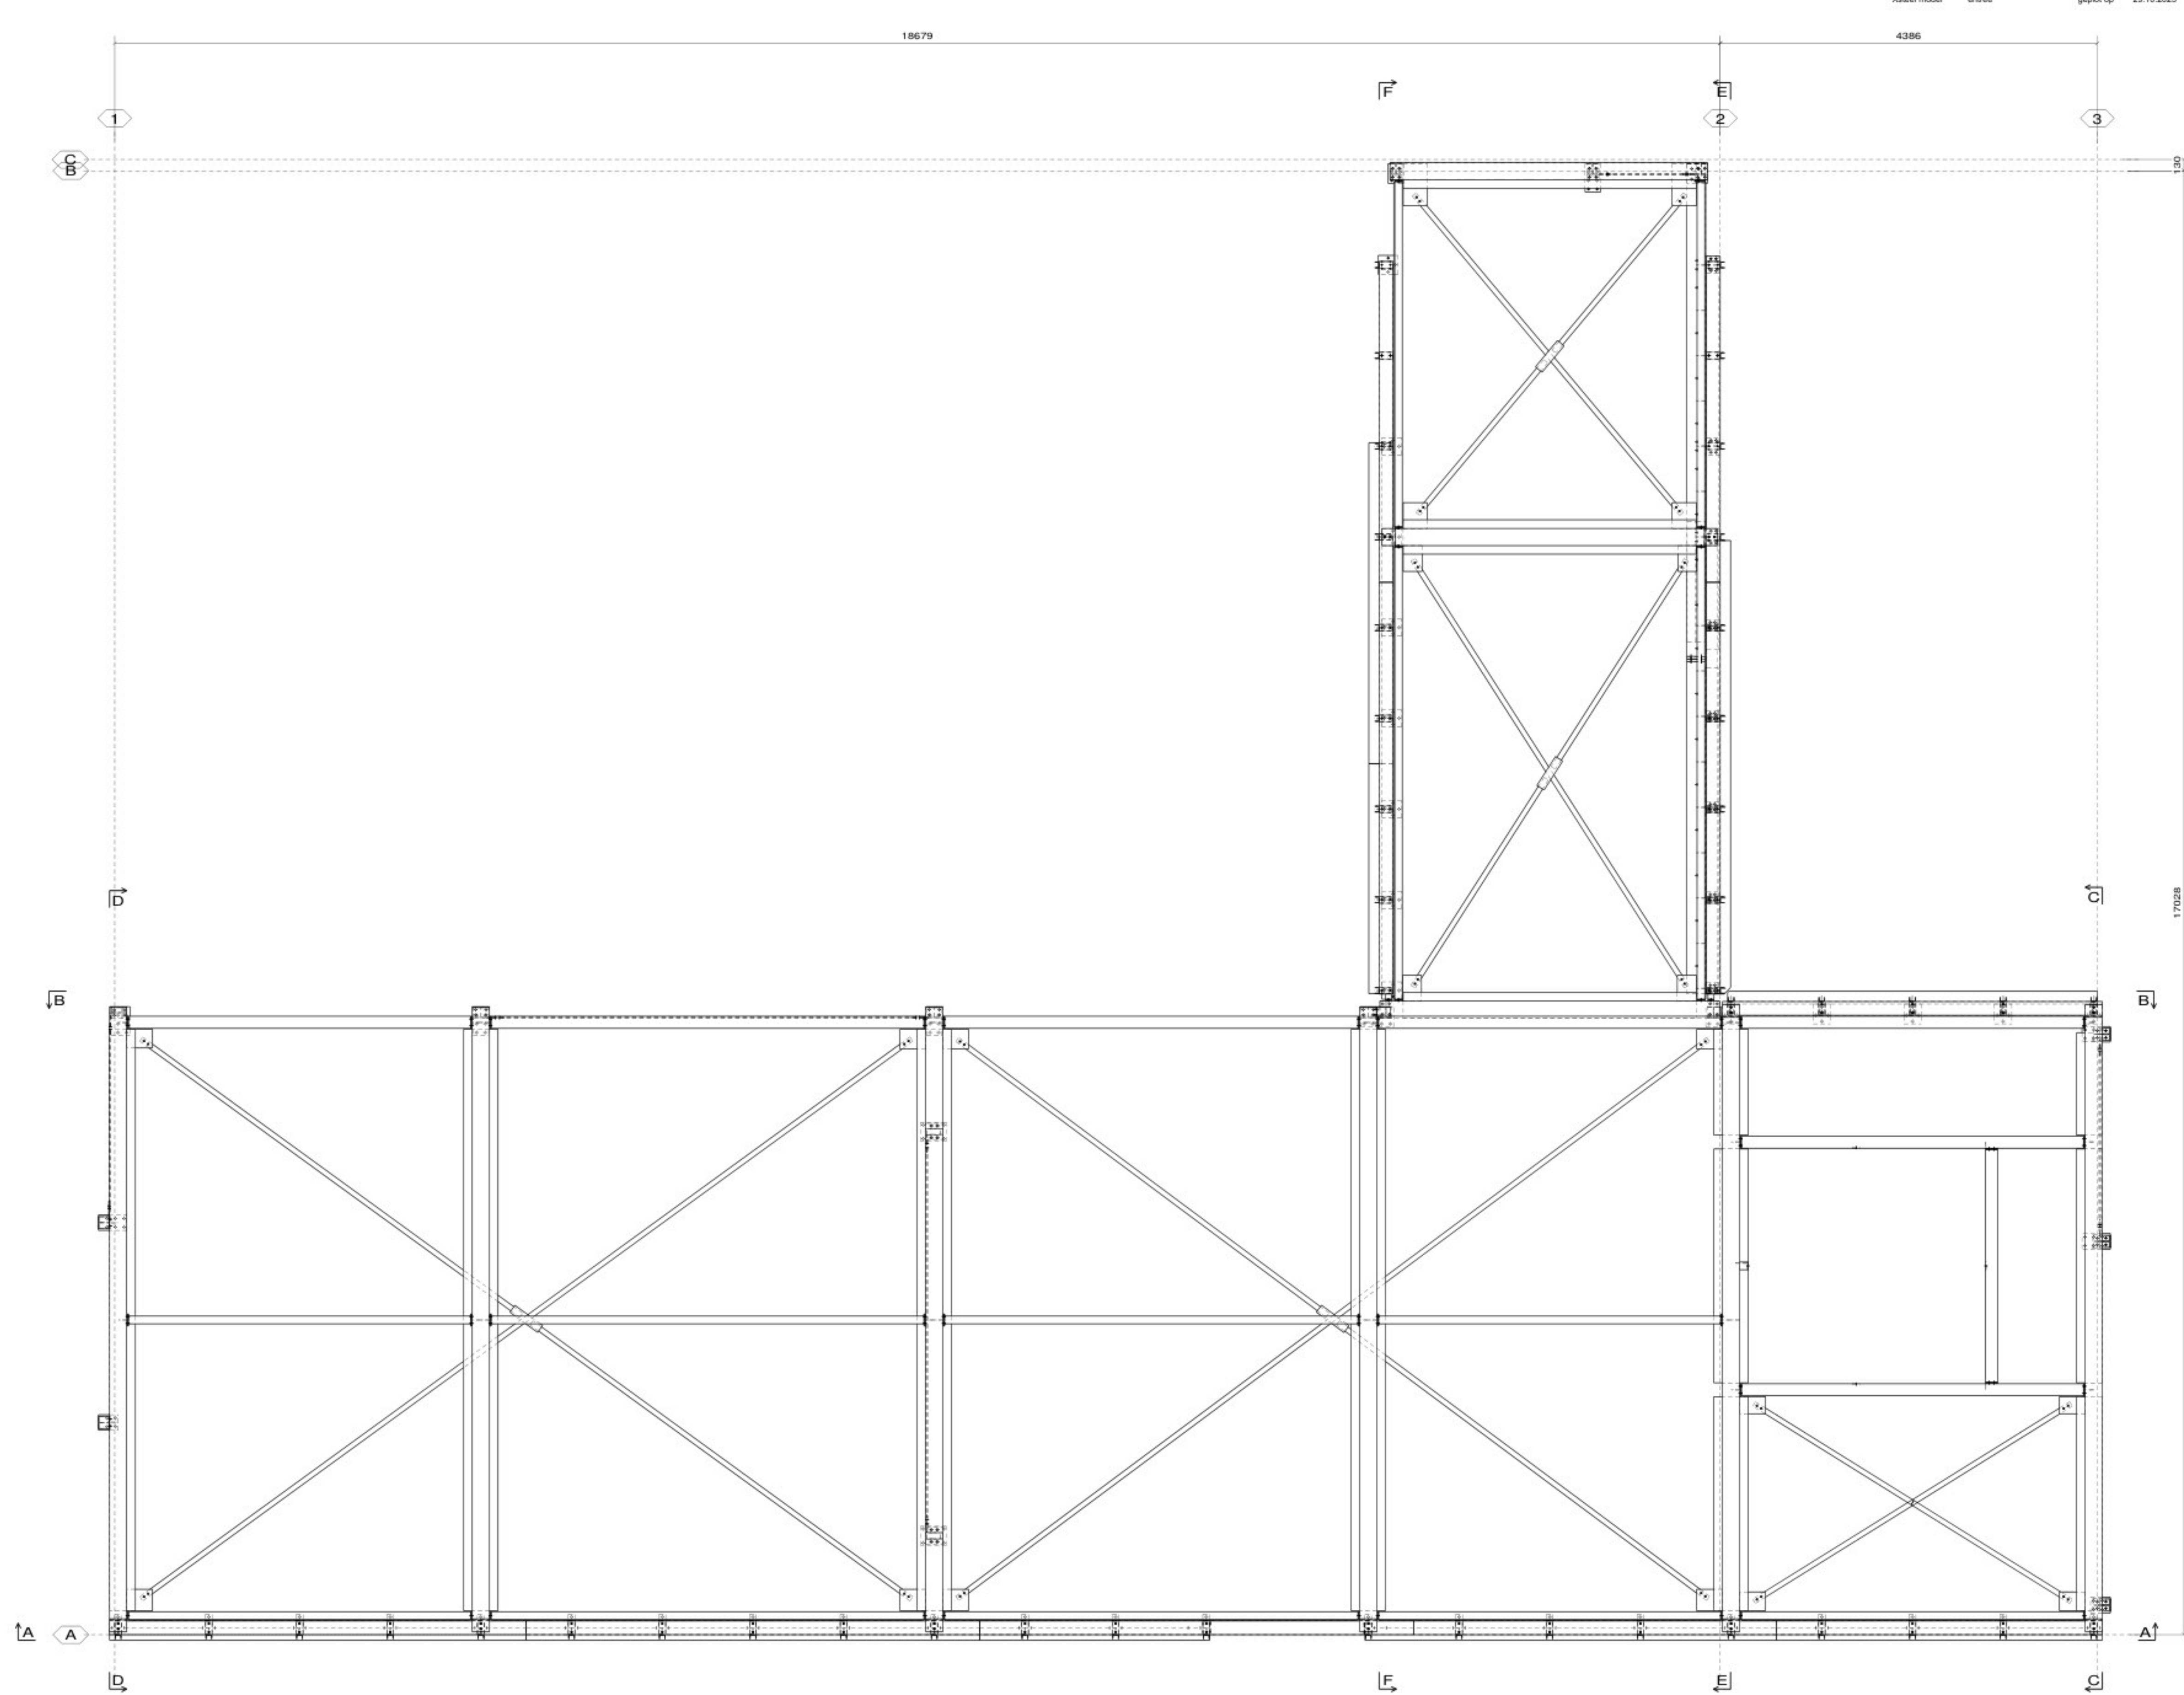
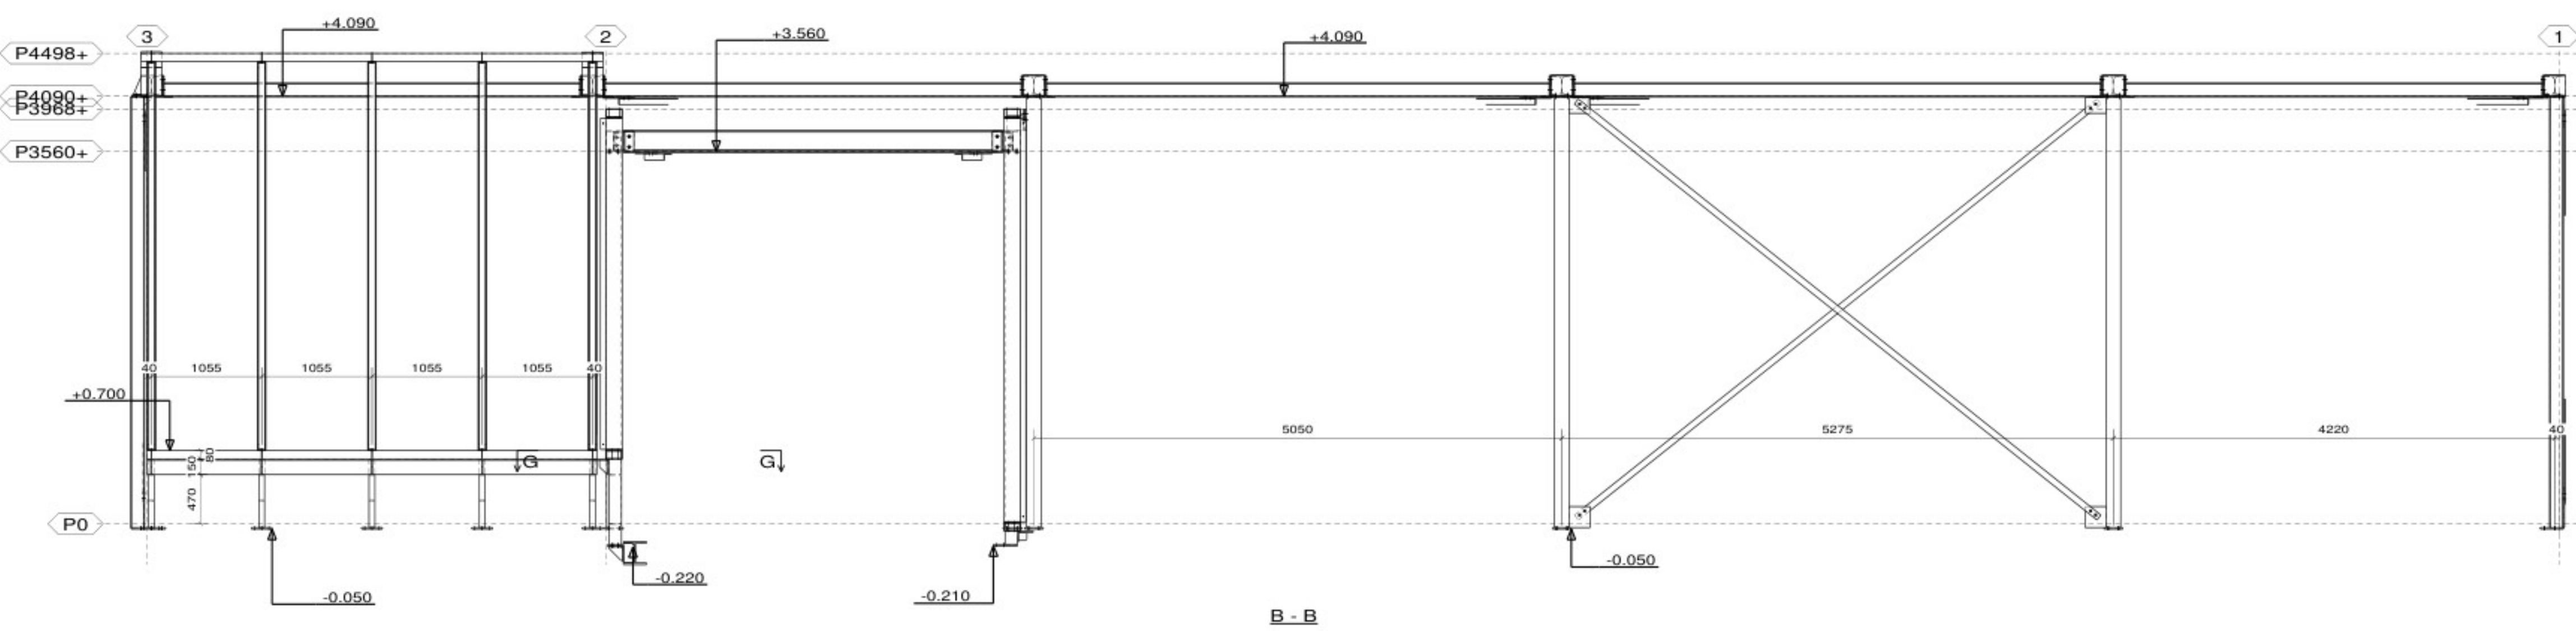
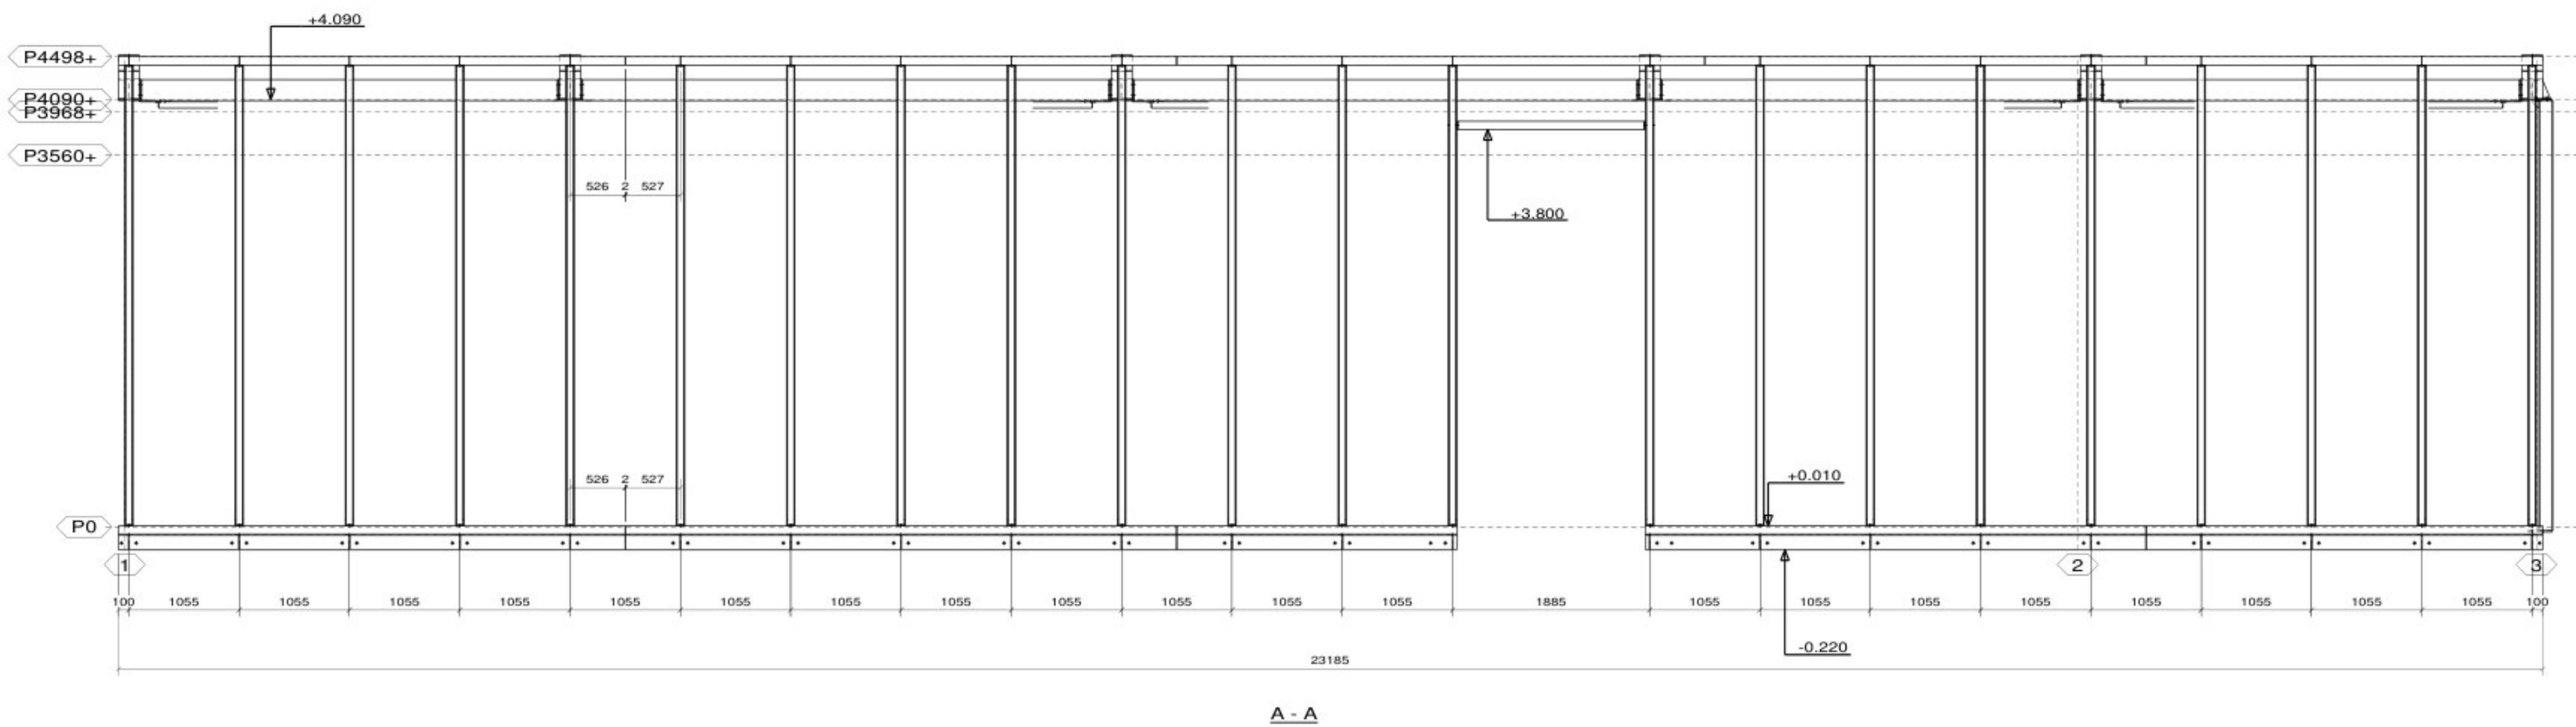
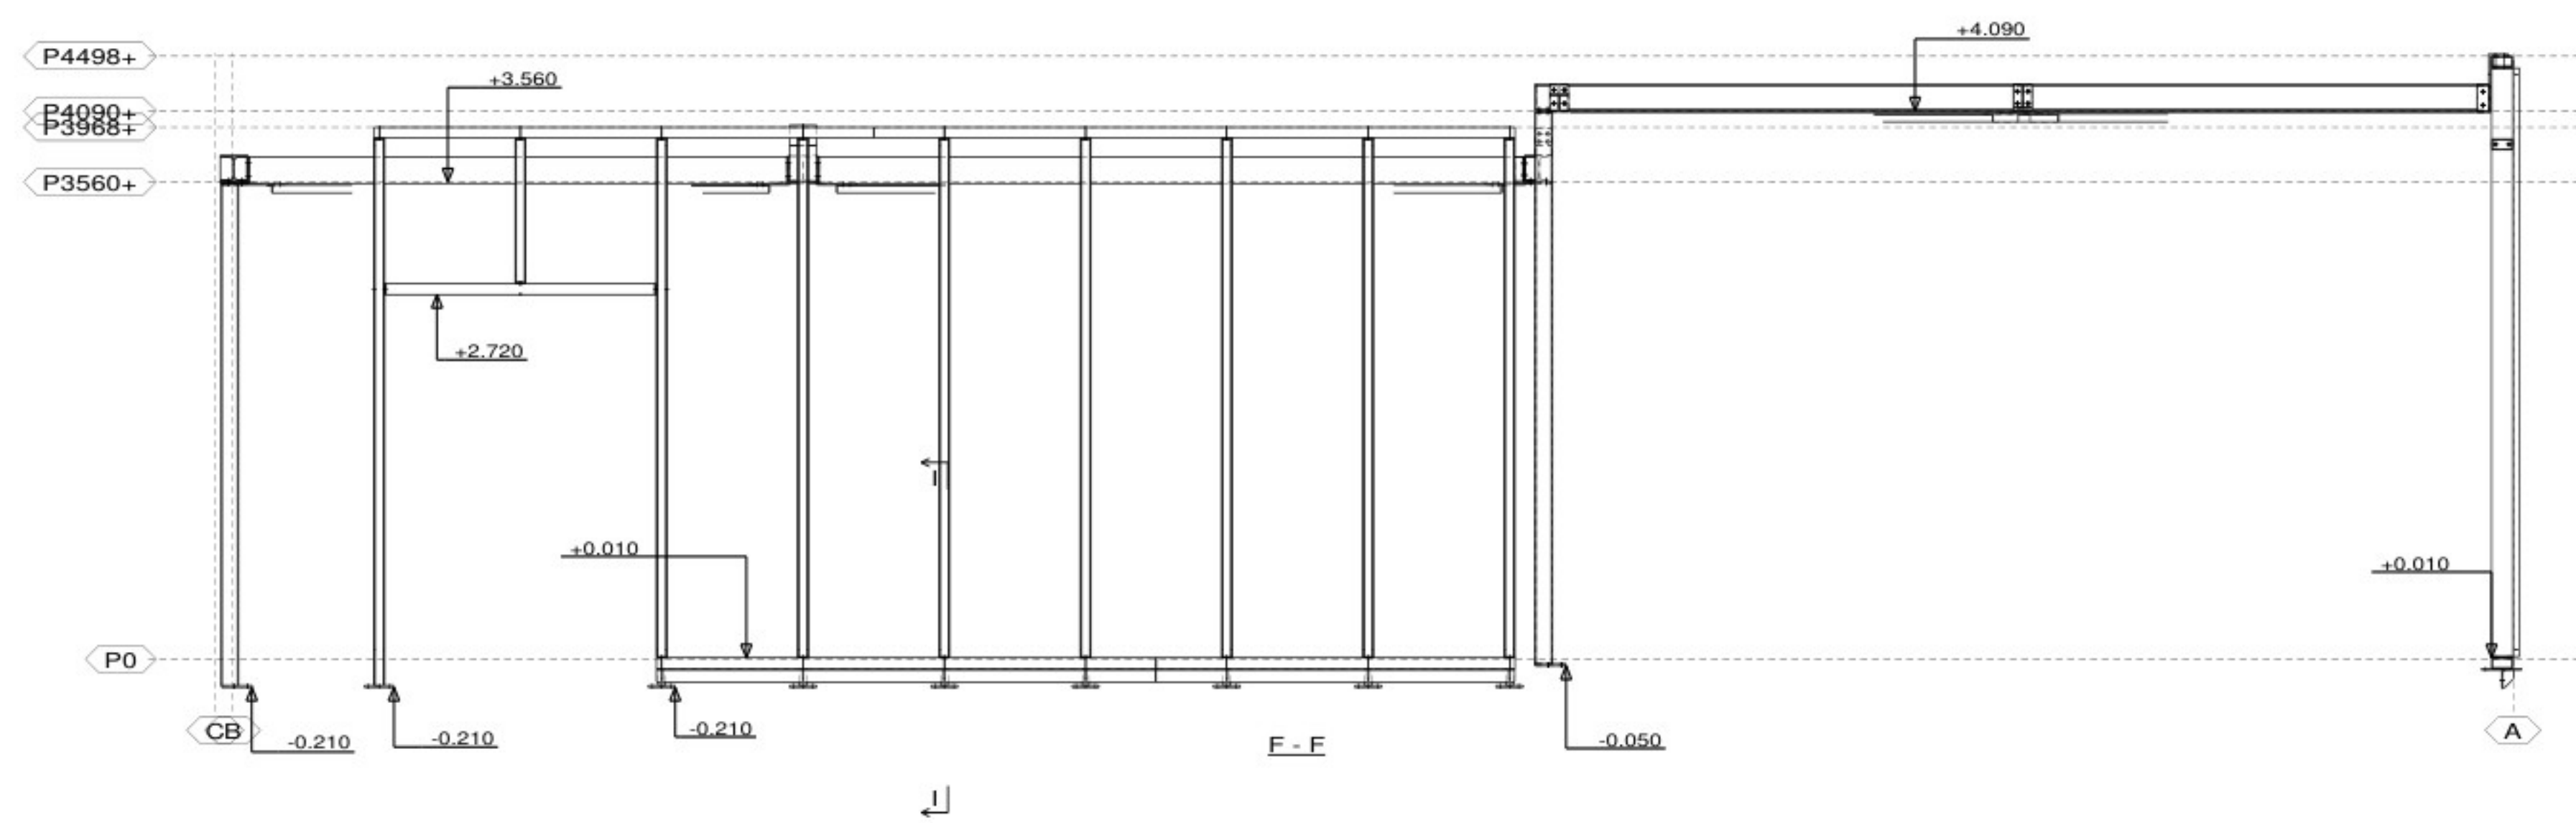
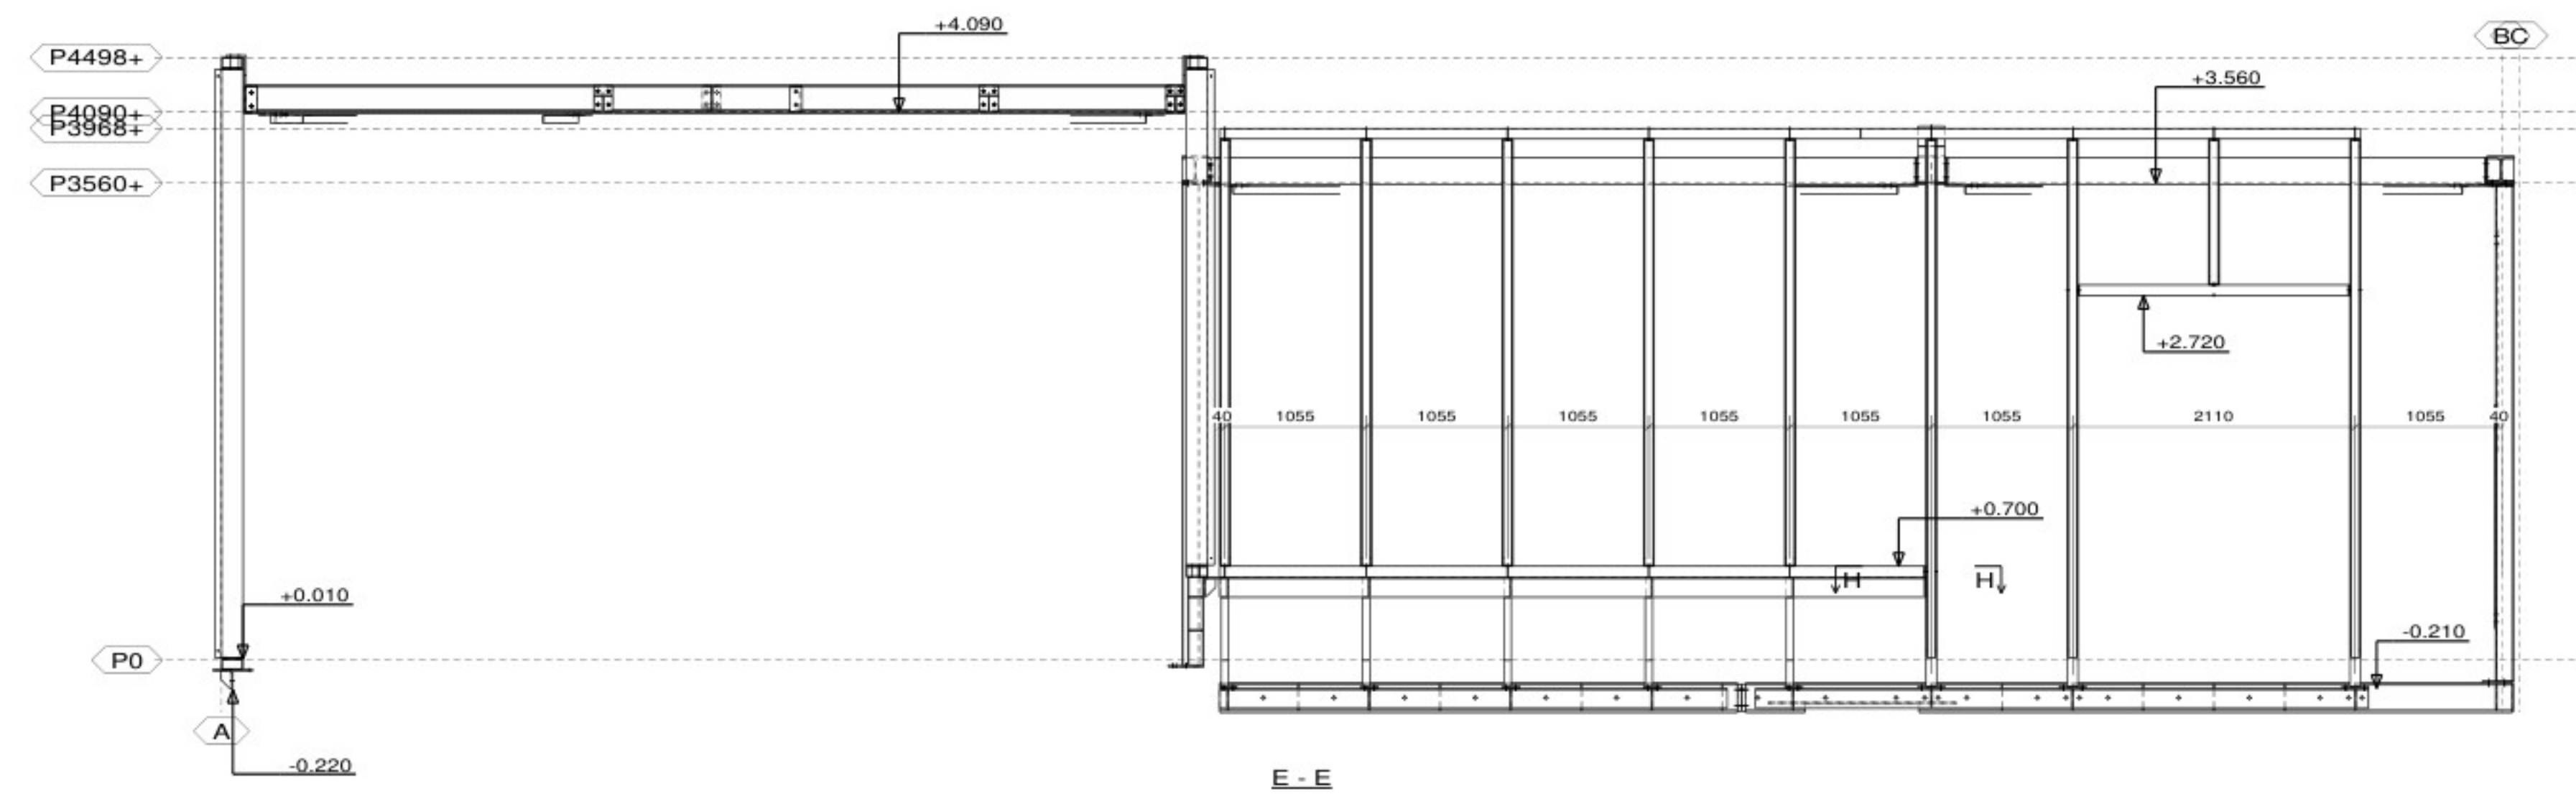


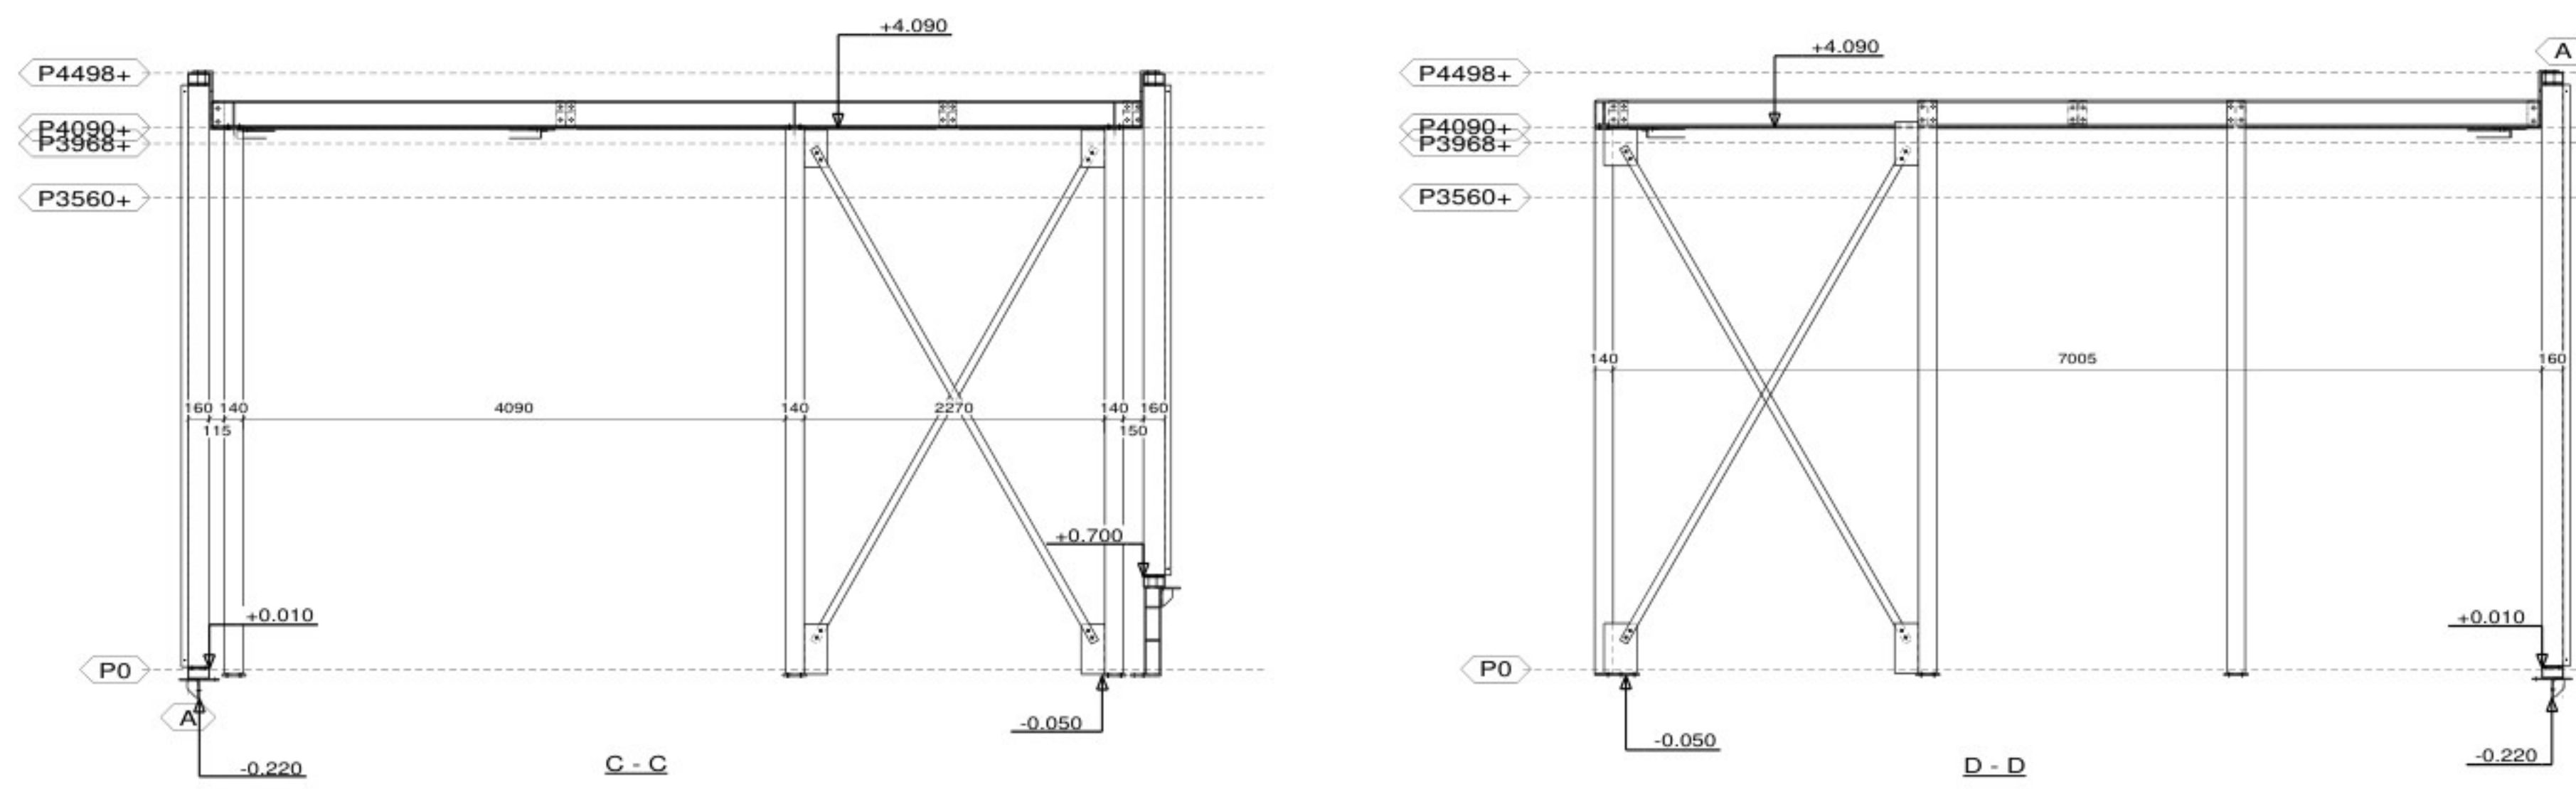

VOORLOPIG

6	F	Diverse wijzigingen	291025
5	E	Diverse wijzigingen	241025
4	D	Diverse wijzigingen	241025
3	C	Diverse wijzigingen	131025
2	B	Diverse wijzigingen	140725
1	A	Eerste opzet	170625

REV. NO.:	REVISE:	REVISE OMSCHRIJVING:	REVISE DATUM:
Tenzij anders vermeld Materiaalkwaliteit S235 / Platen en schotten dik 10mm			
Tenzij anders vermeld Lassen a-min 0,5% en a-min 1,3%			
Tenzij anders vermeld Solderen rond 18 Bv M16 & 8,8 ankerlagen rond 20 Bv M16 4,6			

WIK: Liquie Museum ONDERWERP: Entree	Get.: otc
	datum: zie revisieak
	Schaal:

OPDRACHTGEVER: Claus Aannemingsmaatschappij BOUWADRES:	KONSERVERING:
---	----------------------

Versteeg bv Constructiebedrijf	Herdisstraat 52 6807 DE Amhen Tel. 026 - 3620441 Fax. 026 - 3647006	WERKNUMMER: TEKENING NO.: G [13]	BRONNEN: NOO:
---	--	--	------------------