


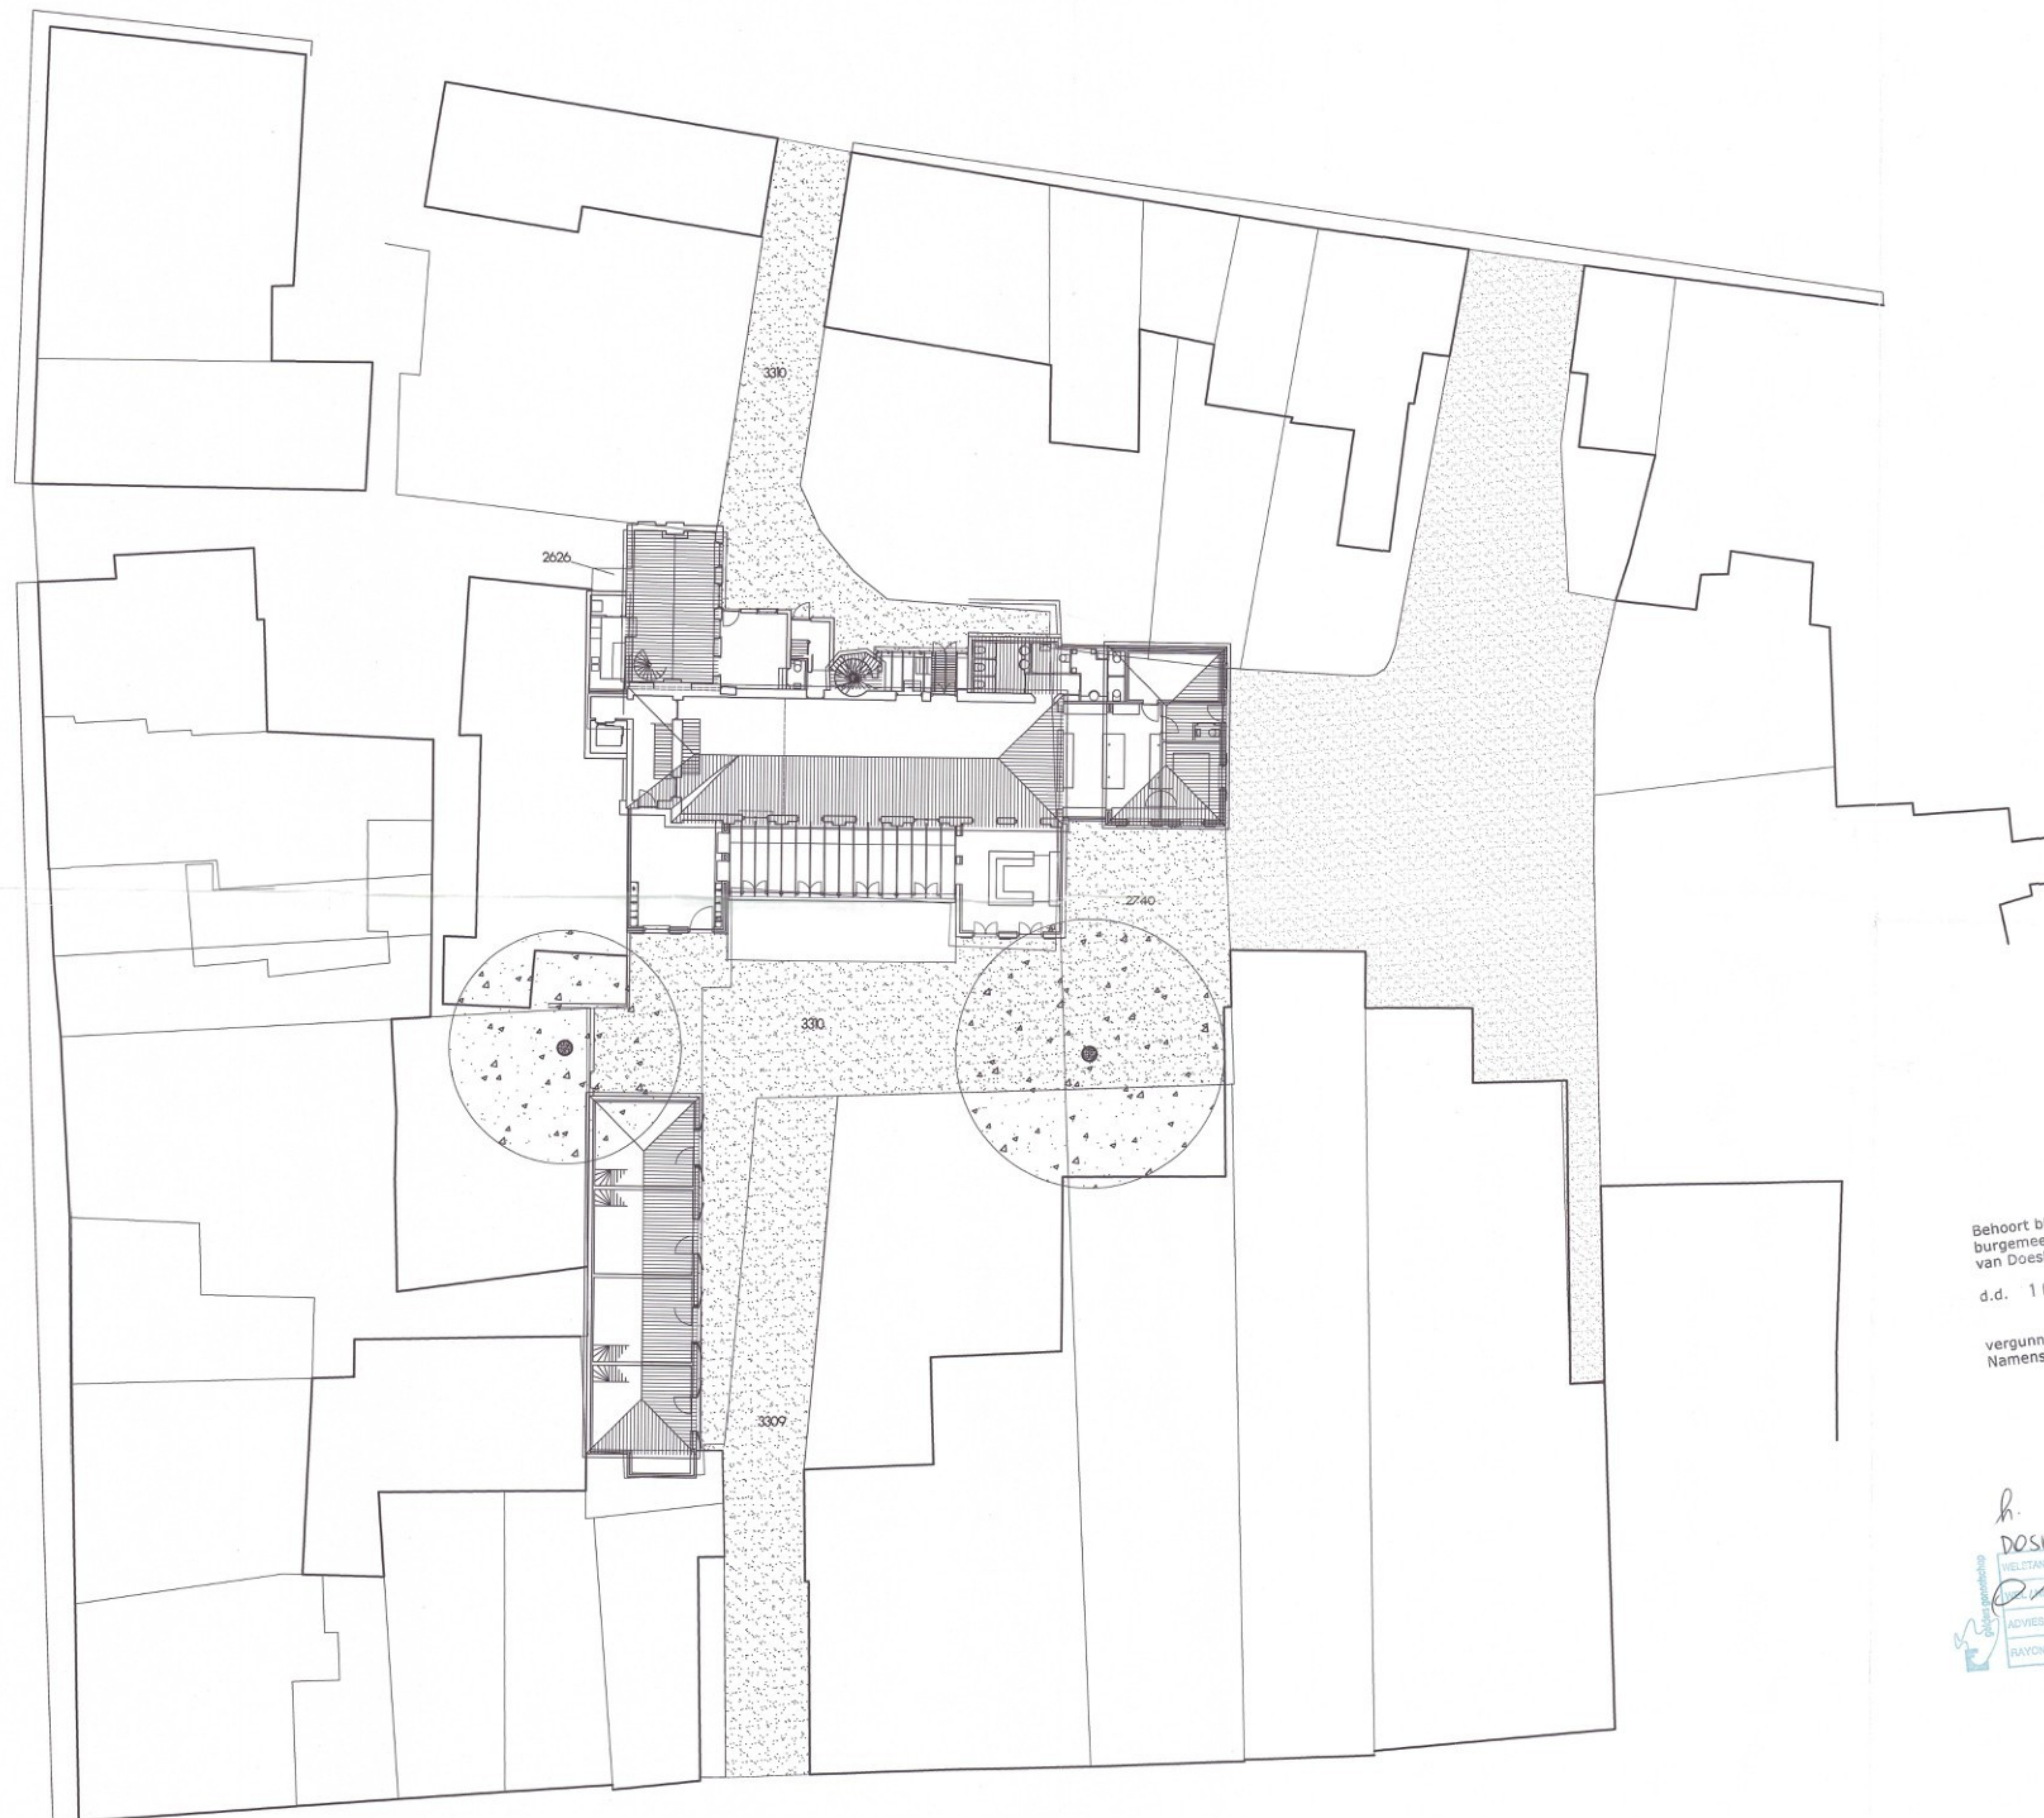

Plaatselijk bekend

Kerkstraat 11
6981 CK DOESBURG


Kadastraal bekend

Gemeente Doesburg
Sectie C
Nummers 2626, 2740 en 3310

Renvooi

Nummers 2626, 2740 en 3310

Toekomstig aanse te sluten
terrein met belending

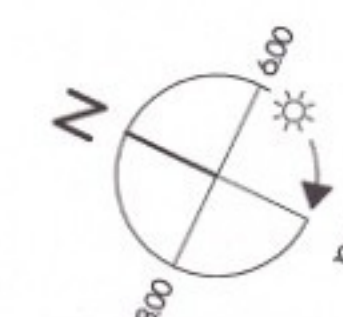

Behoort bij besluit van
burgemeester en wethouders
van Doesburg

d.d. 10 MRT 2009

vergunning nr.
Namens deze,

Koepoortstraat 36 6981 AT Doesburg / fax 482359 tel 0313 472836

esseveld ARCHITEKTEN

website www.esseveldarchitecten.nl / email buo@esseveldarchitecten.nl

COMMANDERIE
STEDENBOUWKUNDIGE-
SITUATIE

project architect
Hans Essenveld BNA/bnl

bestek
0707

datum
30 oktober 2007

schaal
1:200

s.1

men te de ontwerp, deze tekening, mag worden verspreid, opgenomen in een gesamen-
telijk project, of anderszins openbaar worden, dan met het schriftelijke toestemming van de ontwerper.
Commanderie / Stedelijk Bureau



Toelichting grondslagen

In dit document kunt u secties vinden die onleesbaar zijn gemaakt. Deze informatie is achterwege gelaten op basis van de Wet open overheid (Woo). De letter die hierbij is vermeld correspondeert met de bijbehorende grondslag in onderstaand overzicht.

J Art. 5.1 lid 2 sub e

Het belang van de openbaarmaking van deze informatie weegt niet op tegen het belang van de eerbiediging van de persoonlijke levenssfeer van betrokkenen