


waterschap Hollandse Delta  
Handelsweg 100 Postbus 4103 2980 GC Ridderkerk  
tel. 088 974 3000 fax 088 974 3001 www.wshd.nl info@wshd.nl


Legger van oppervlaktewaterlichamen en kunstwerken  
Dinsdag 28 oktober 2014

Schaal : 1 : 5.000  
Referentie : 13214G19  
Auteur : Gijsbertsen / Ouist

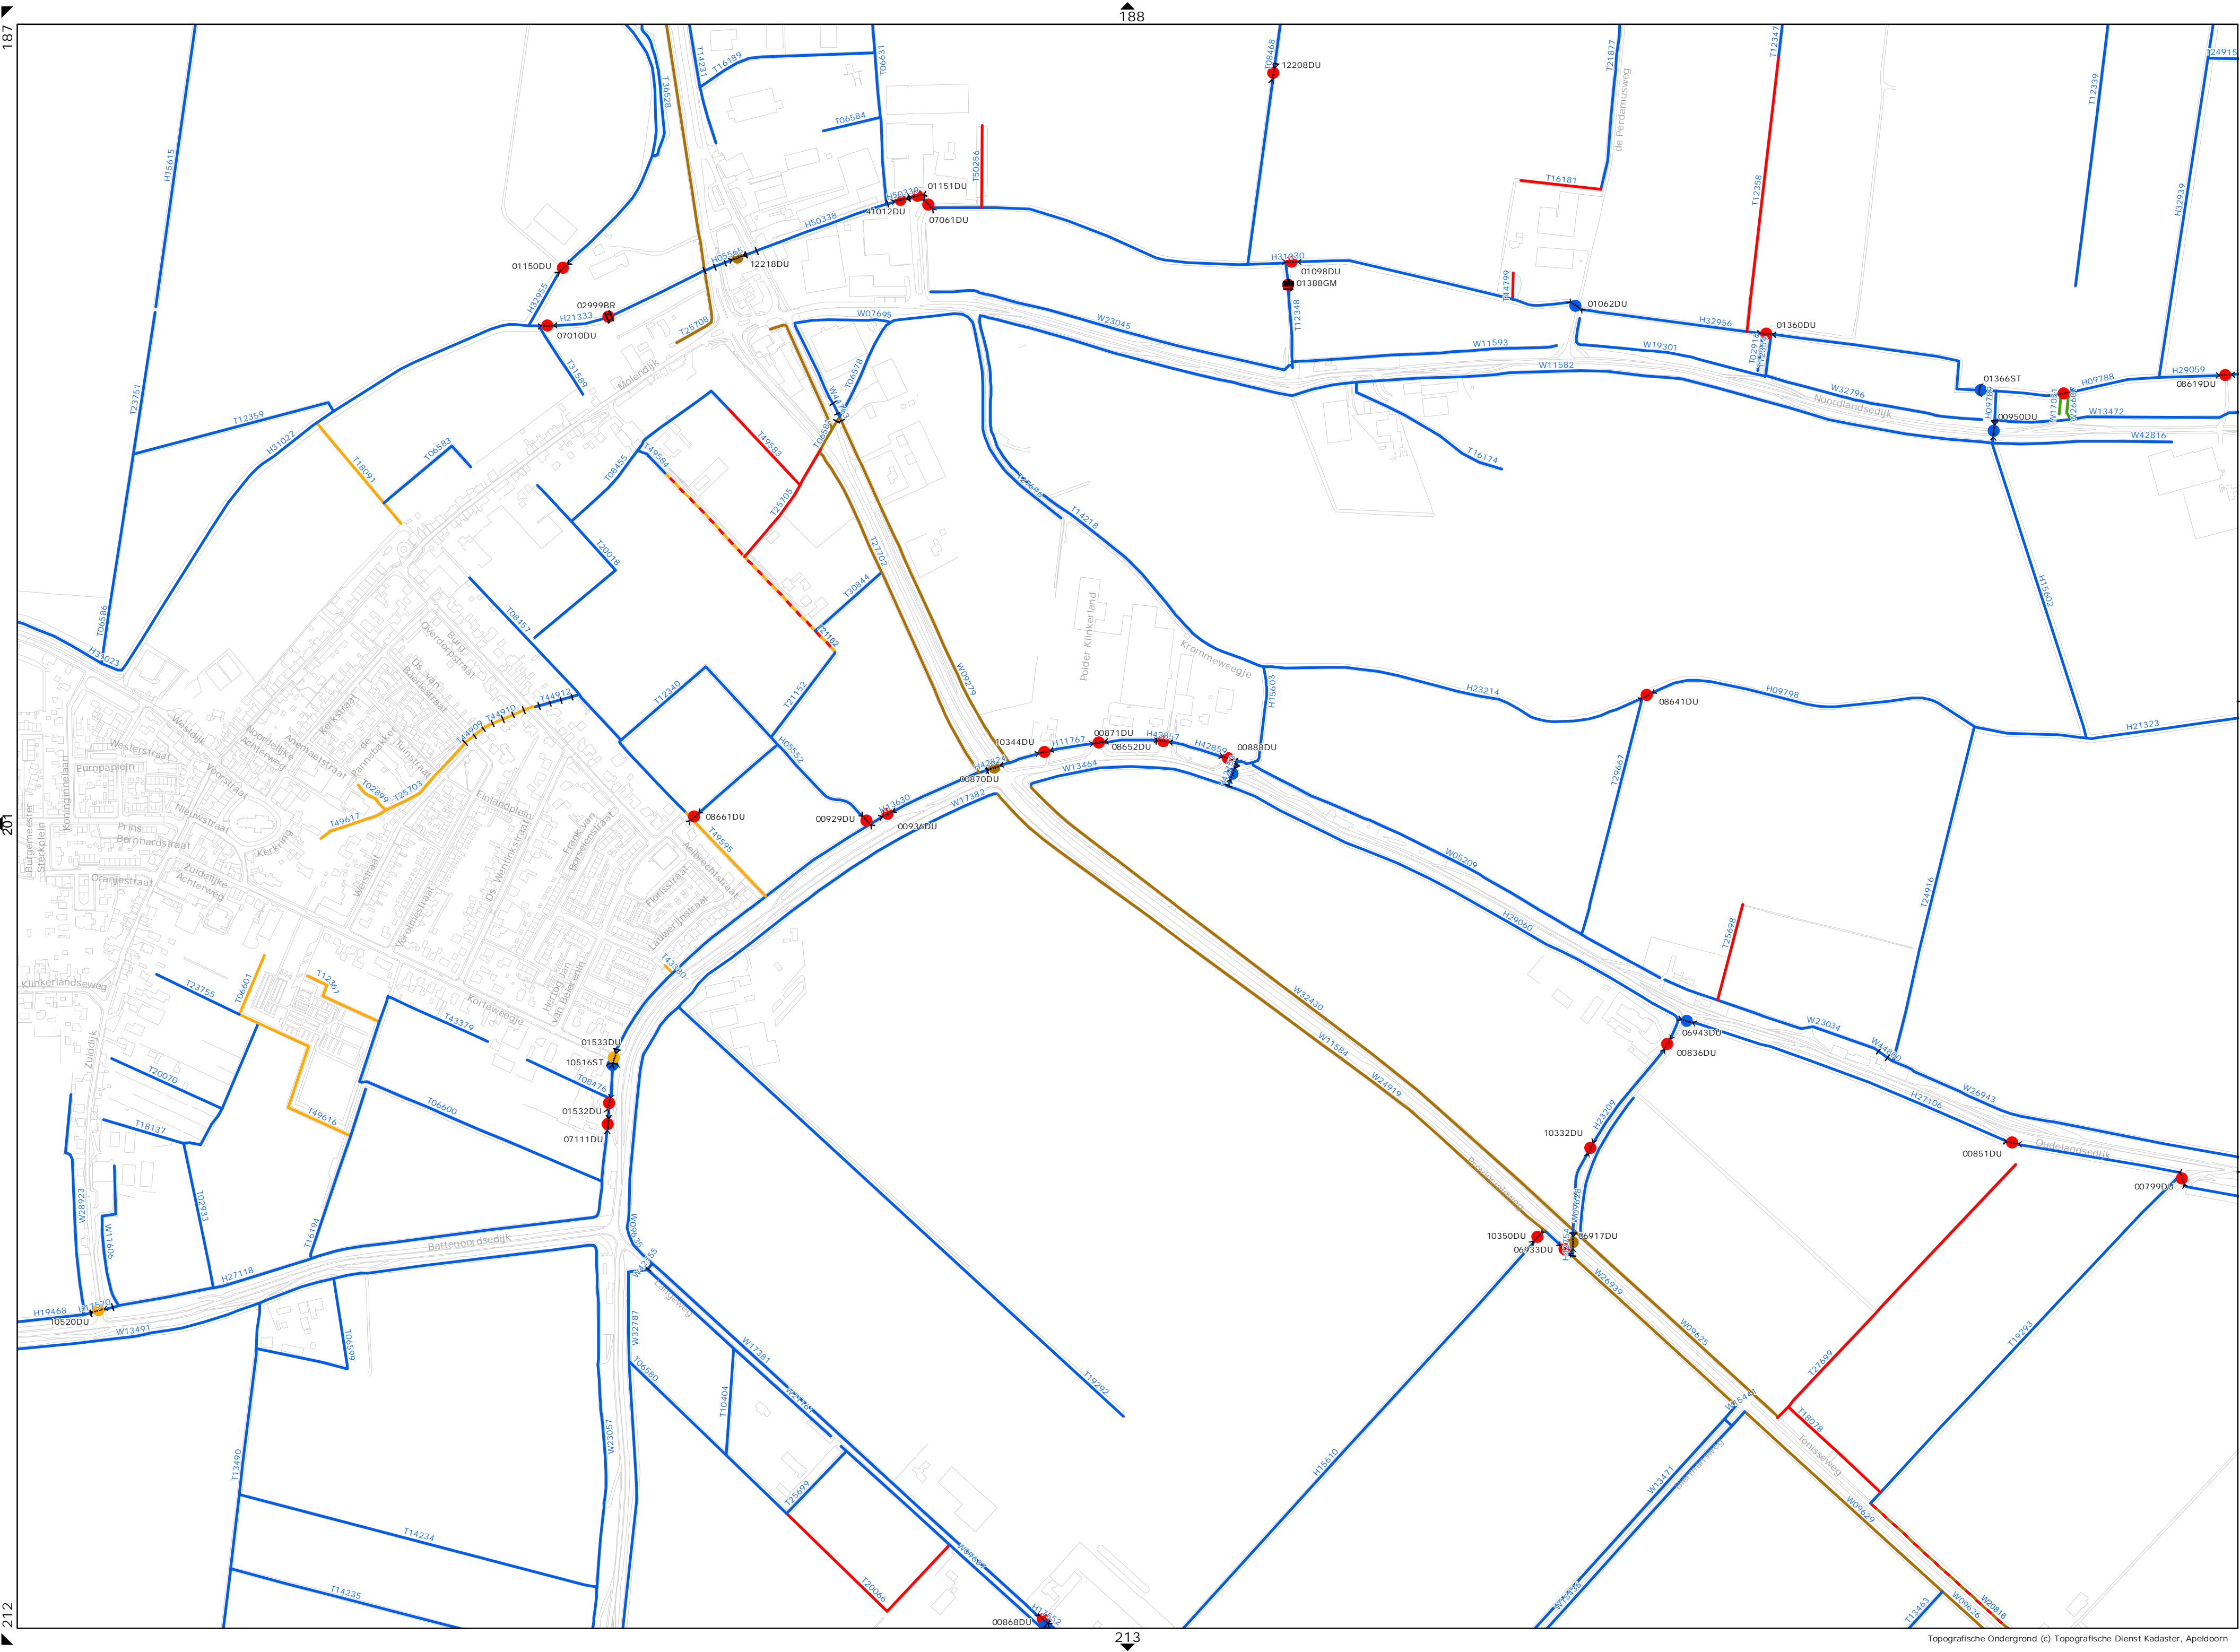





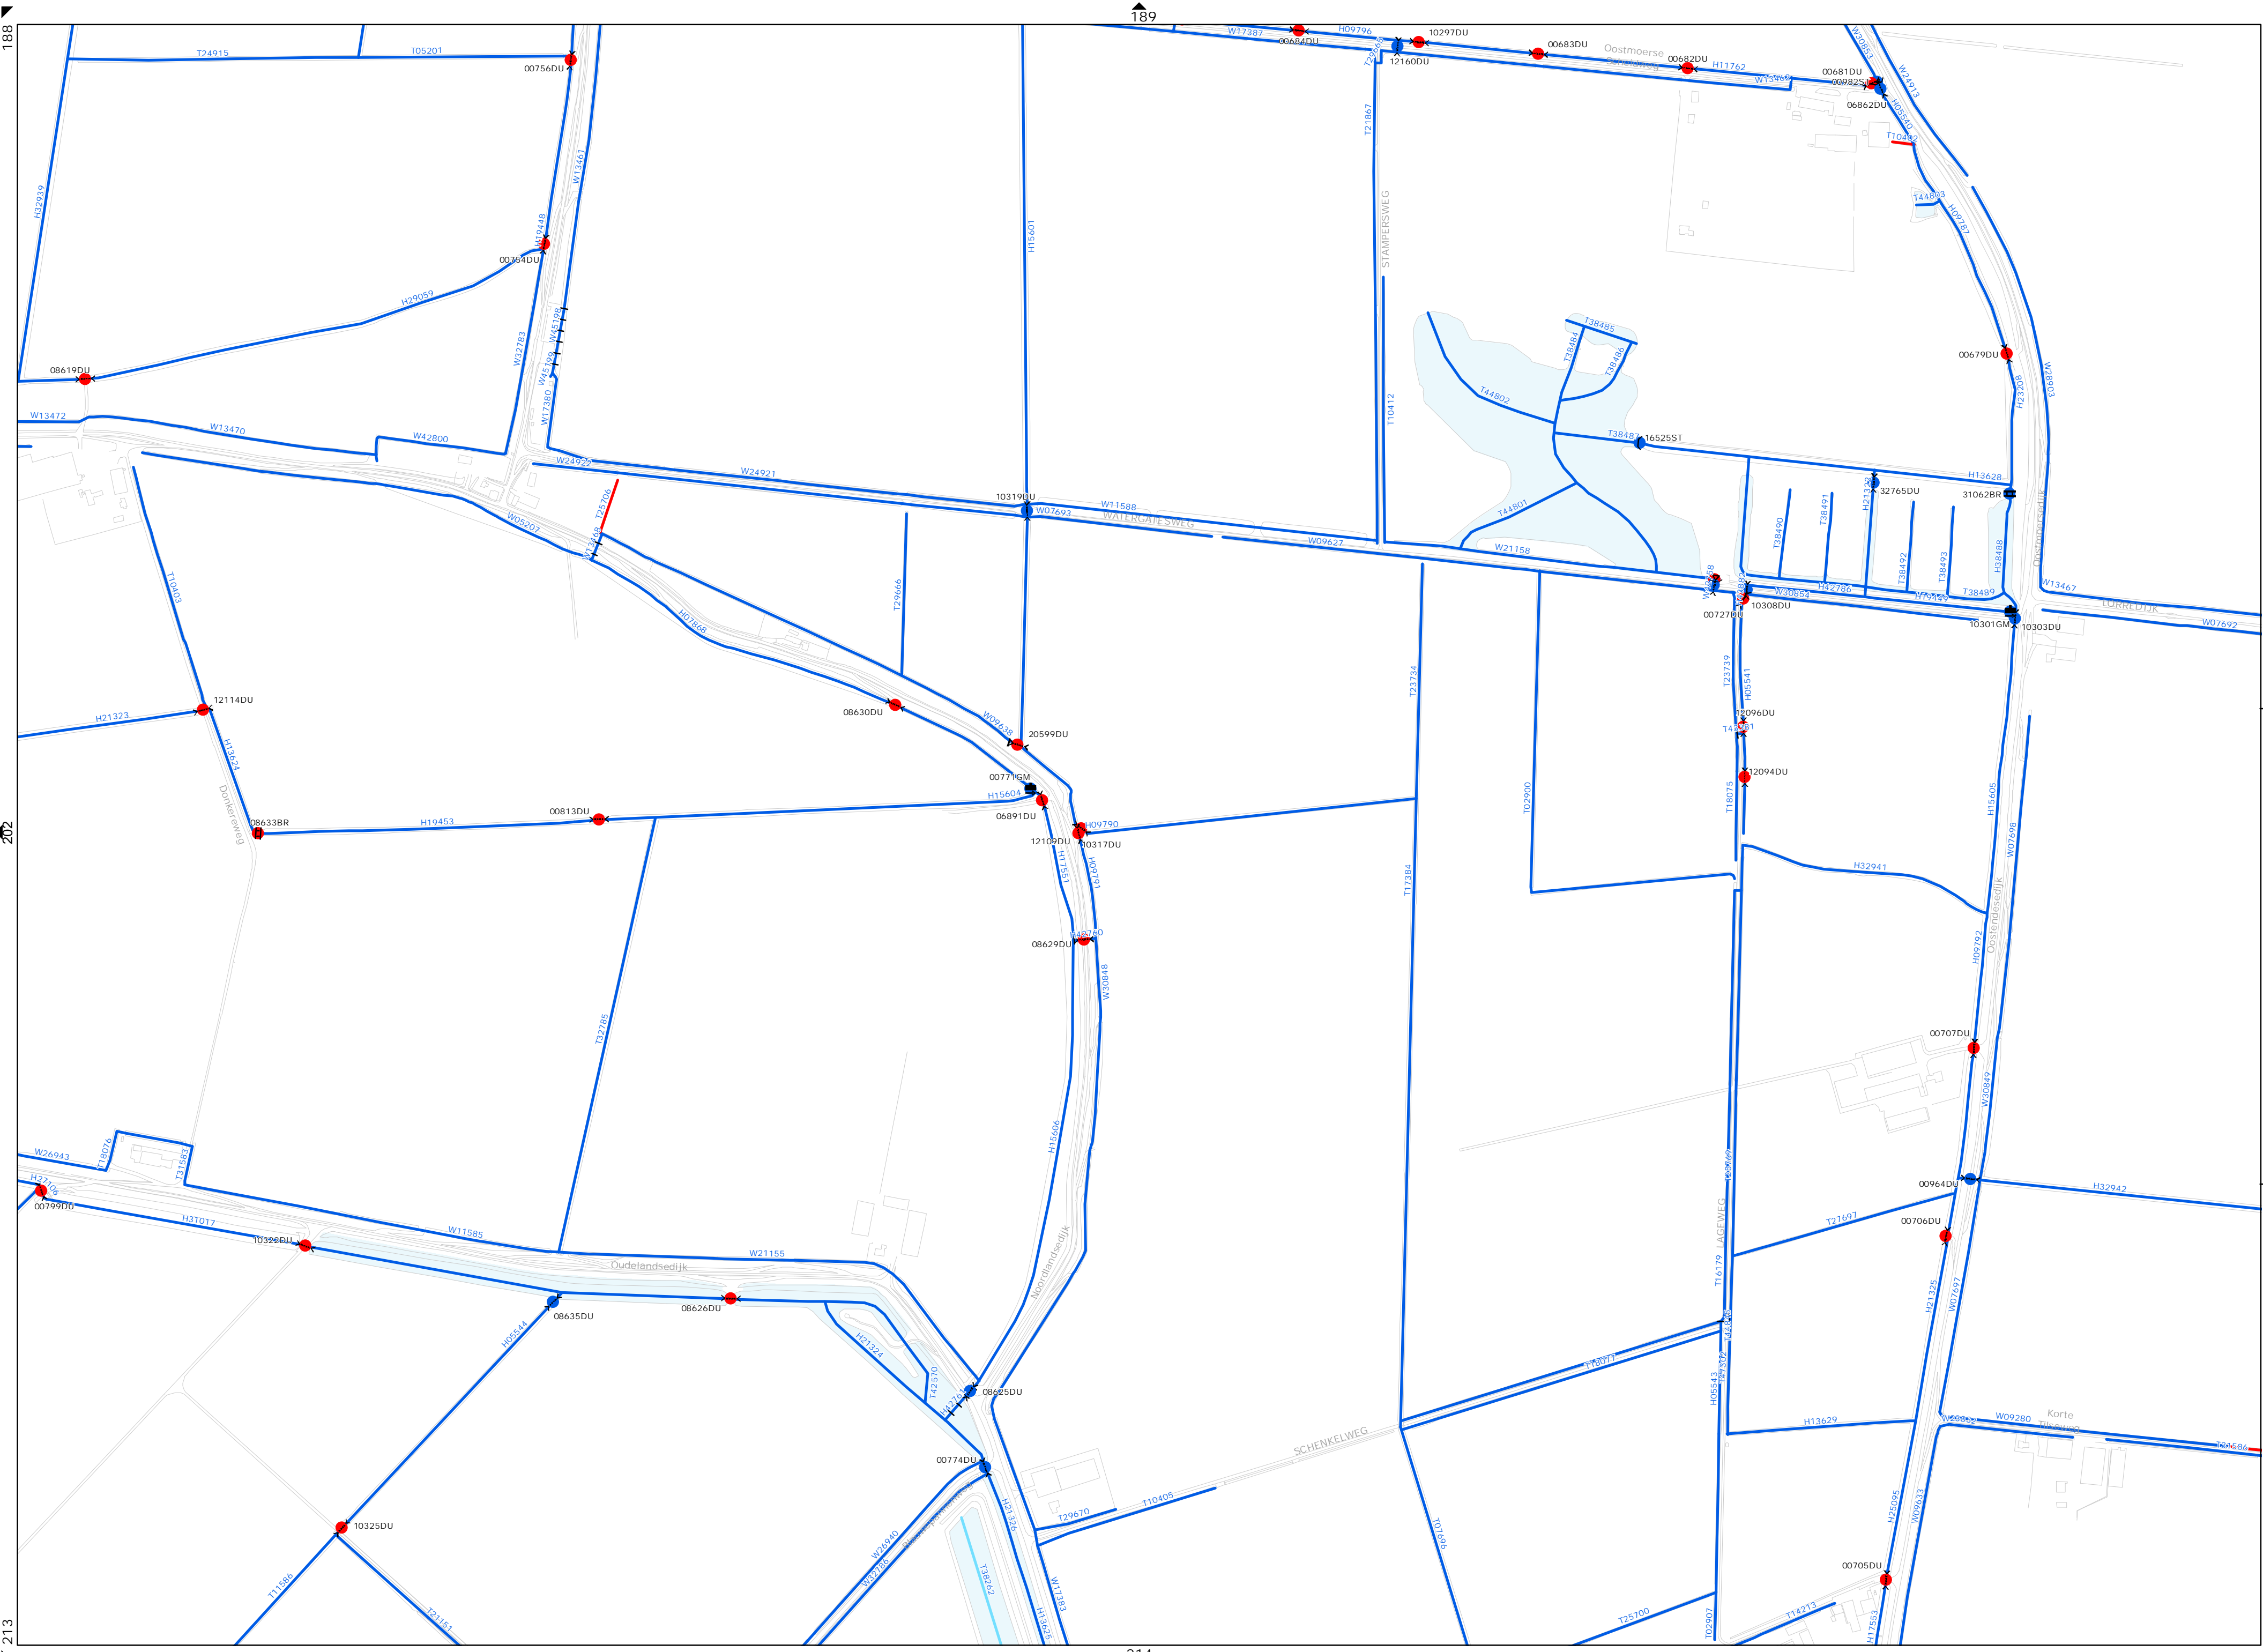













Legger van oppervlaktewaterlichamen  
en kunstwerken

Dinsdag 28 oktober 2014

waterschap Hollandse Delta

Handelsweg 100 Postbus 4103 2980 GC Ridderkerk  
tel. 088 9743000 fax 088 9743001 [www.wshd.nl](http://www.wshd.nl) [info@wshd.nl](mailto:info@wshd.nl)



waterschap  
**Hollandse  
Delta**






waterschap Hollandse Delta  
Handelsweg 100 Postbus 4103 2980 GC Ridderkerk  
tel. 088 974 3000 fax 088 974 3001 www.wshd.nl info@wshd.nl


Legger van oppervlaktewaterlichamen en kunstwerken  
Dinsdag 28 oktober 2014

Schaal : 1 : 5.000  
Referentie : 13214G19  
Auteur : Gijsbertsen / Ouist



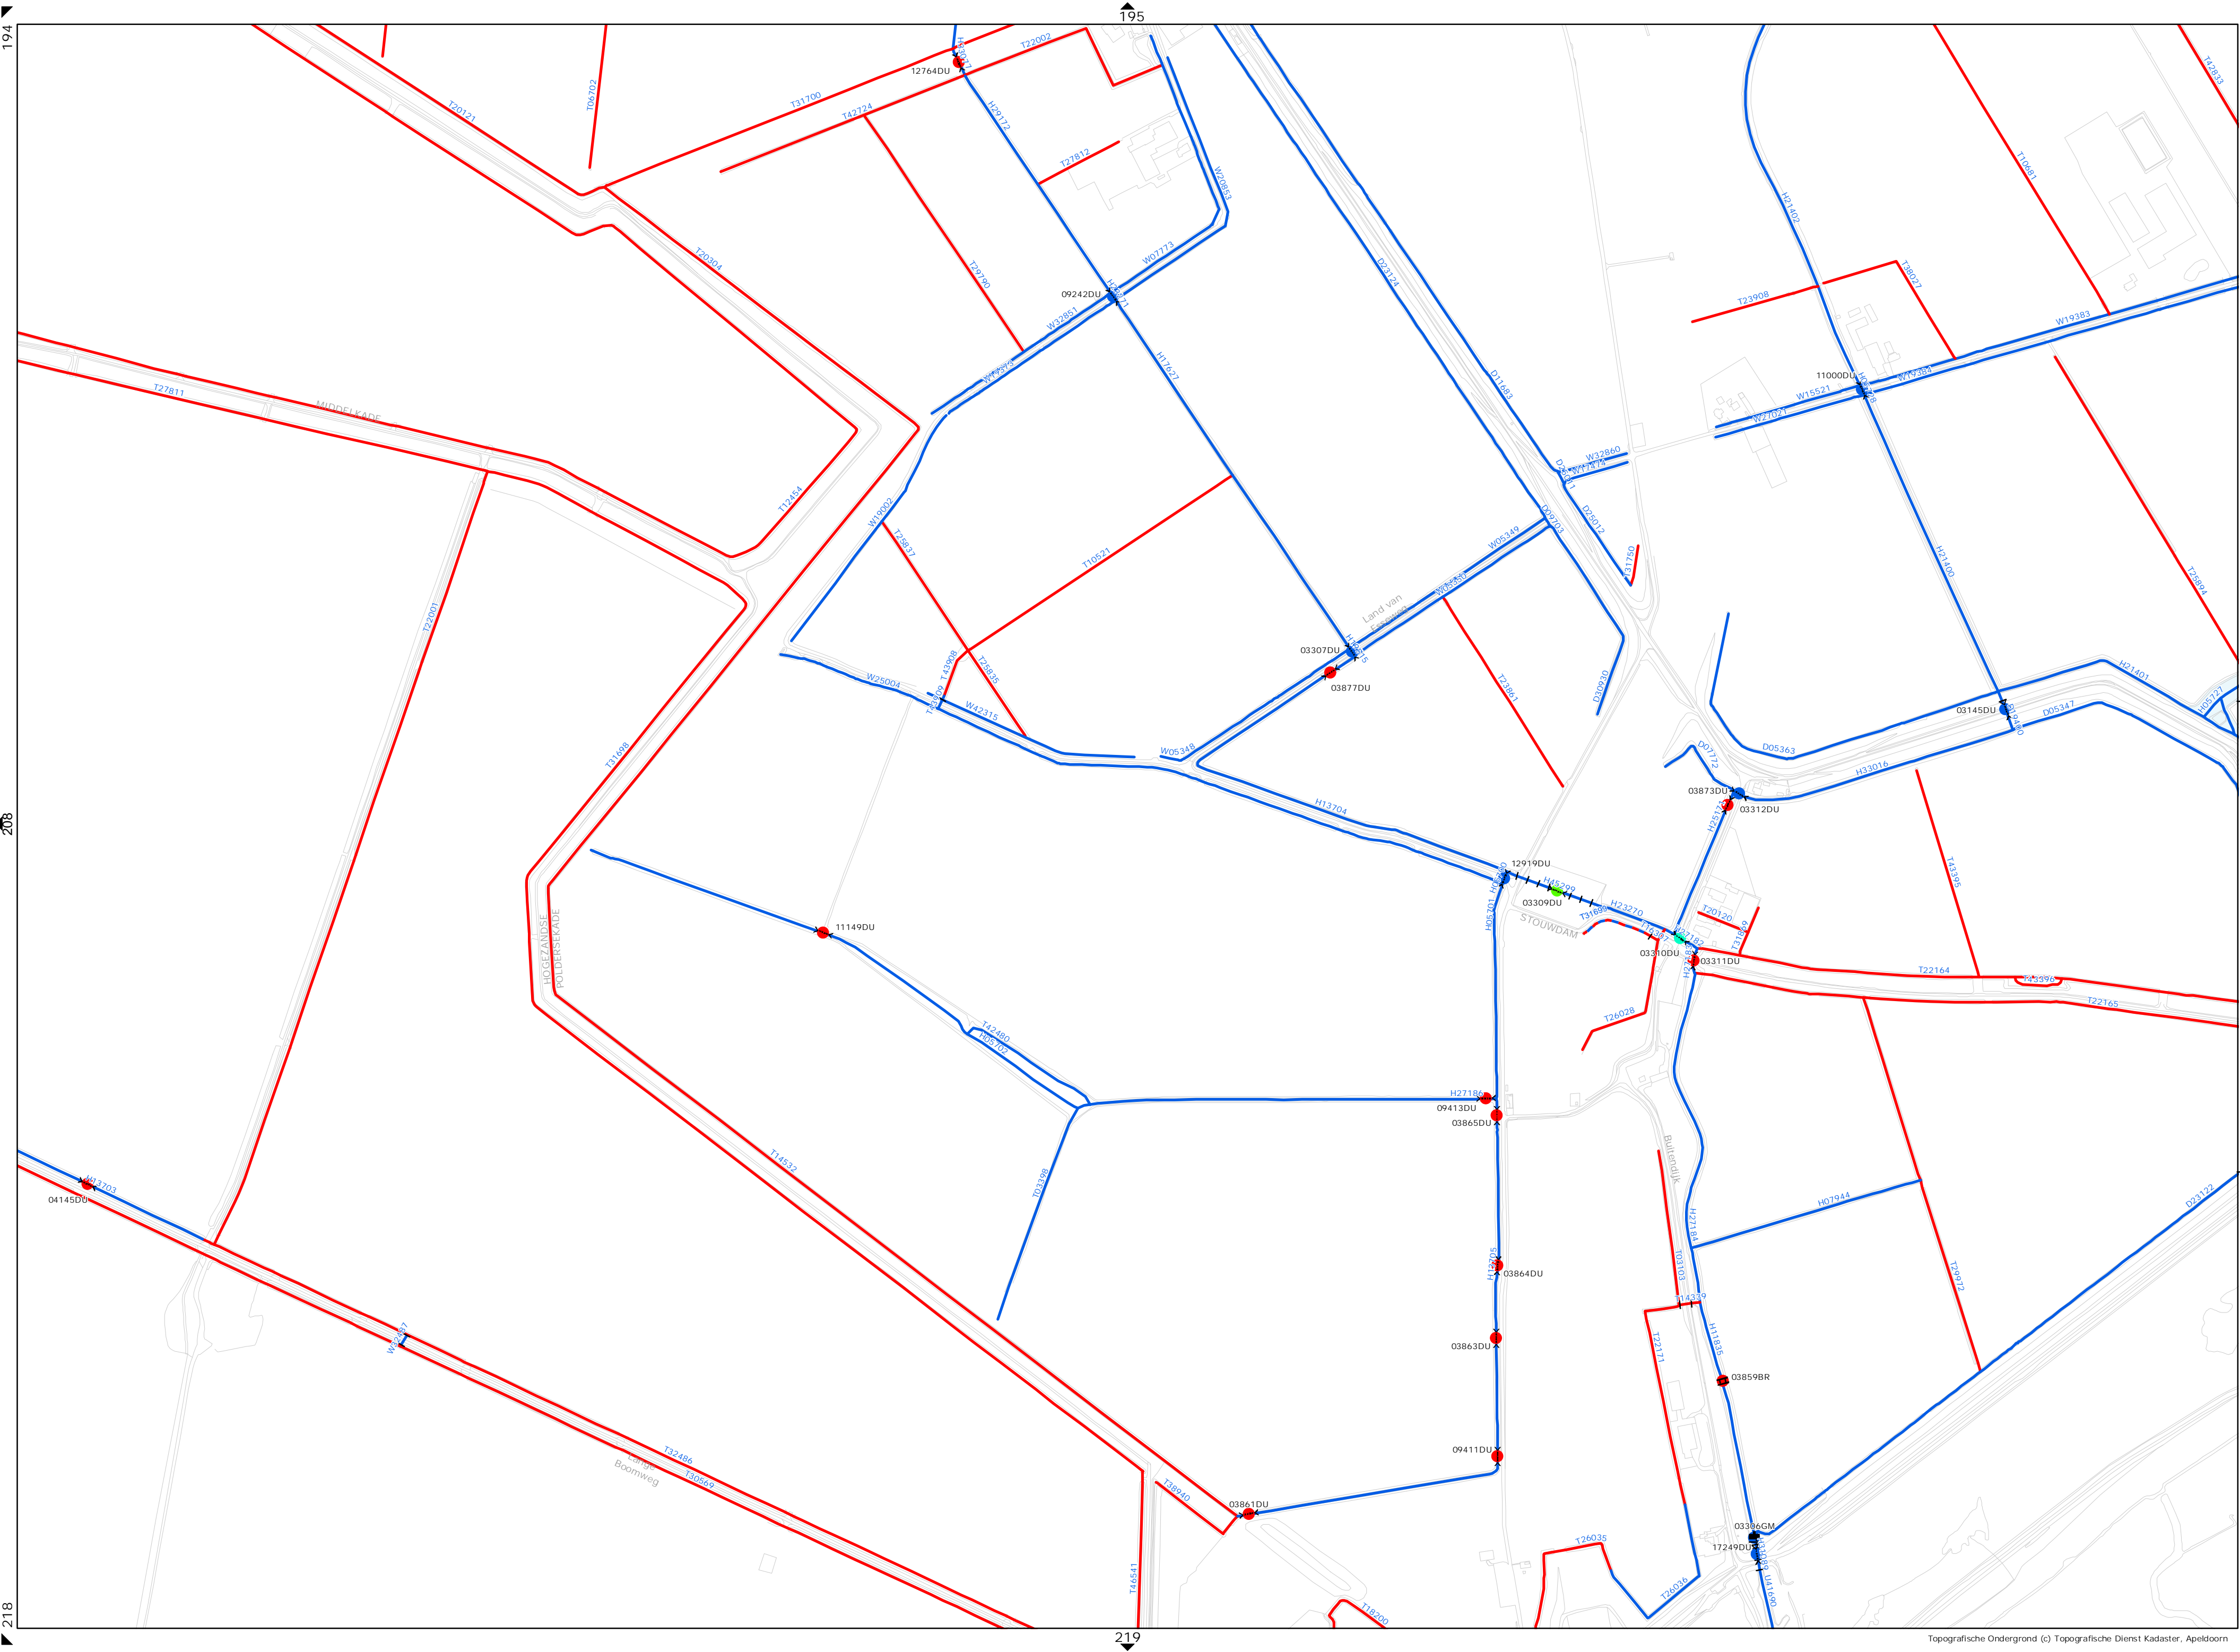



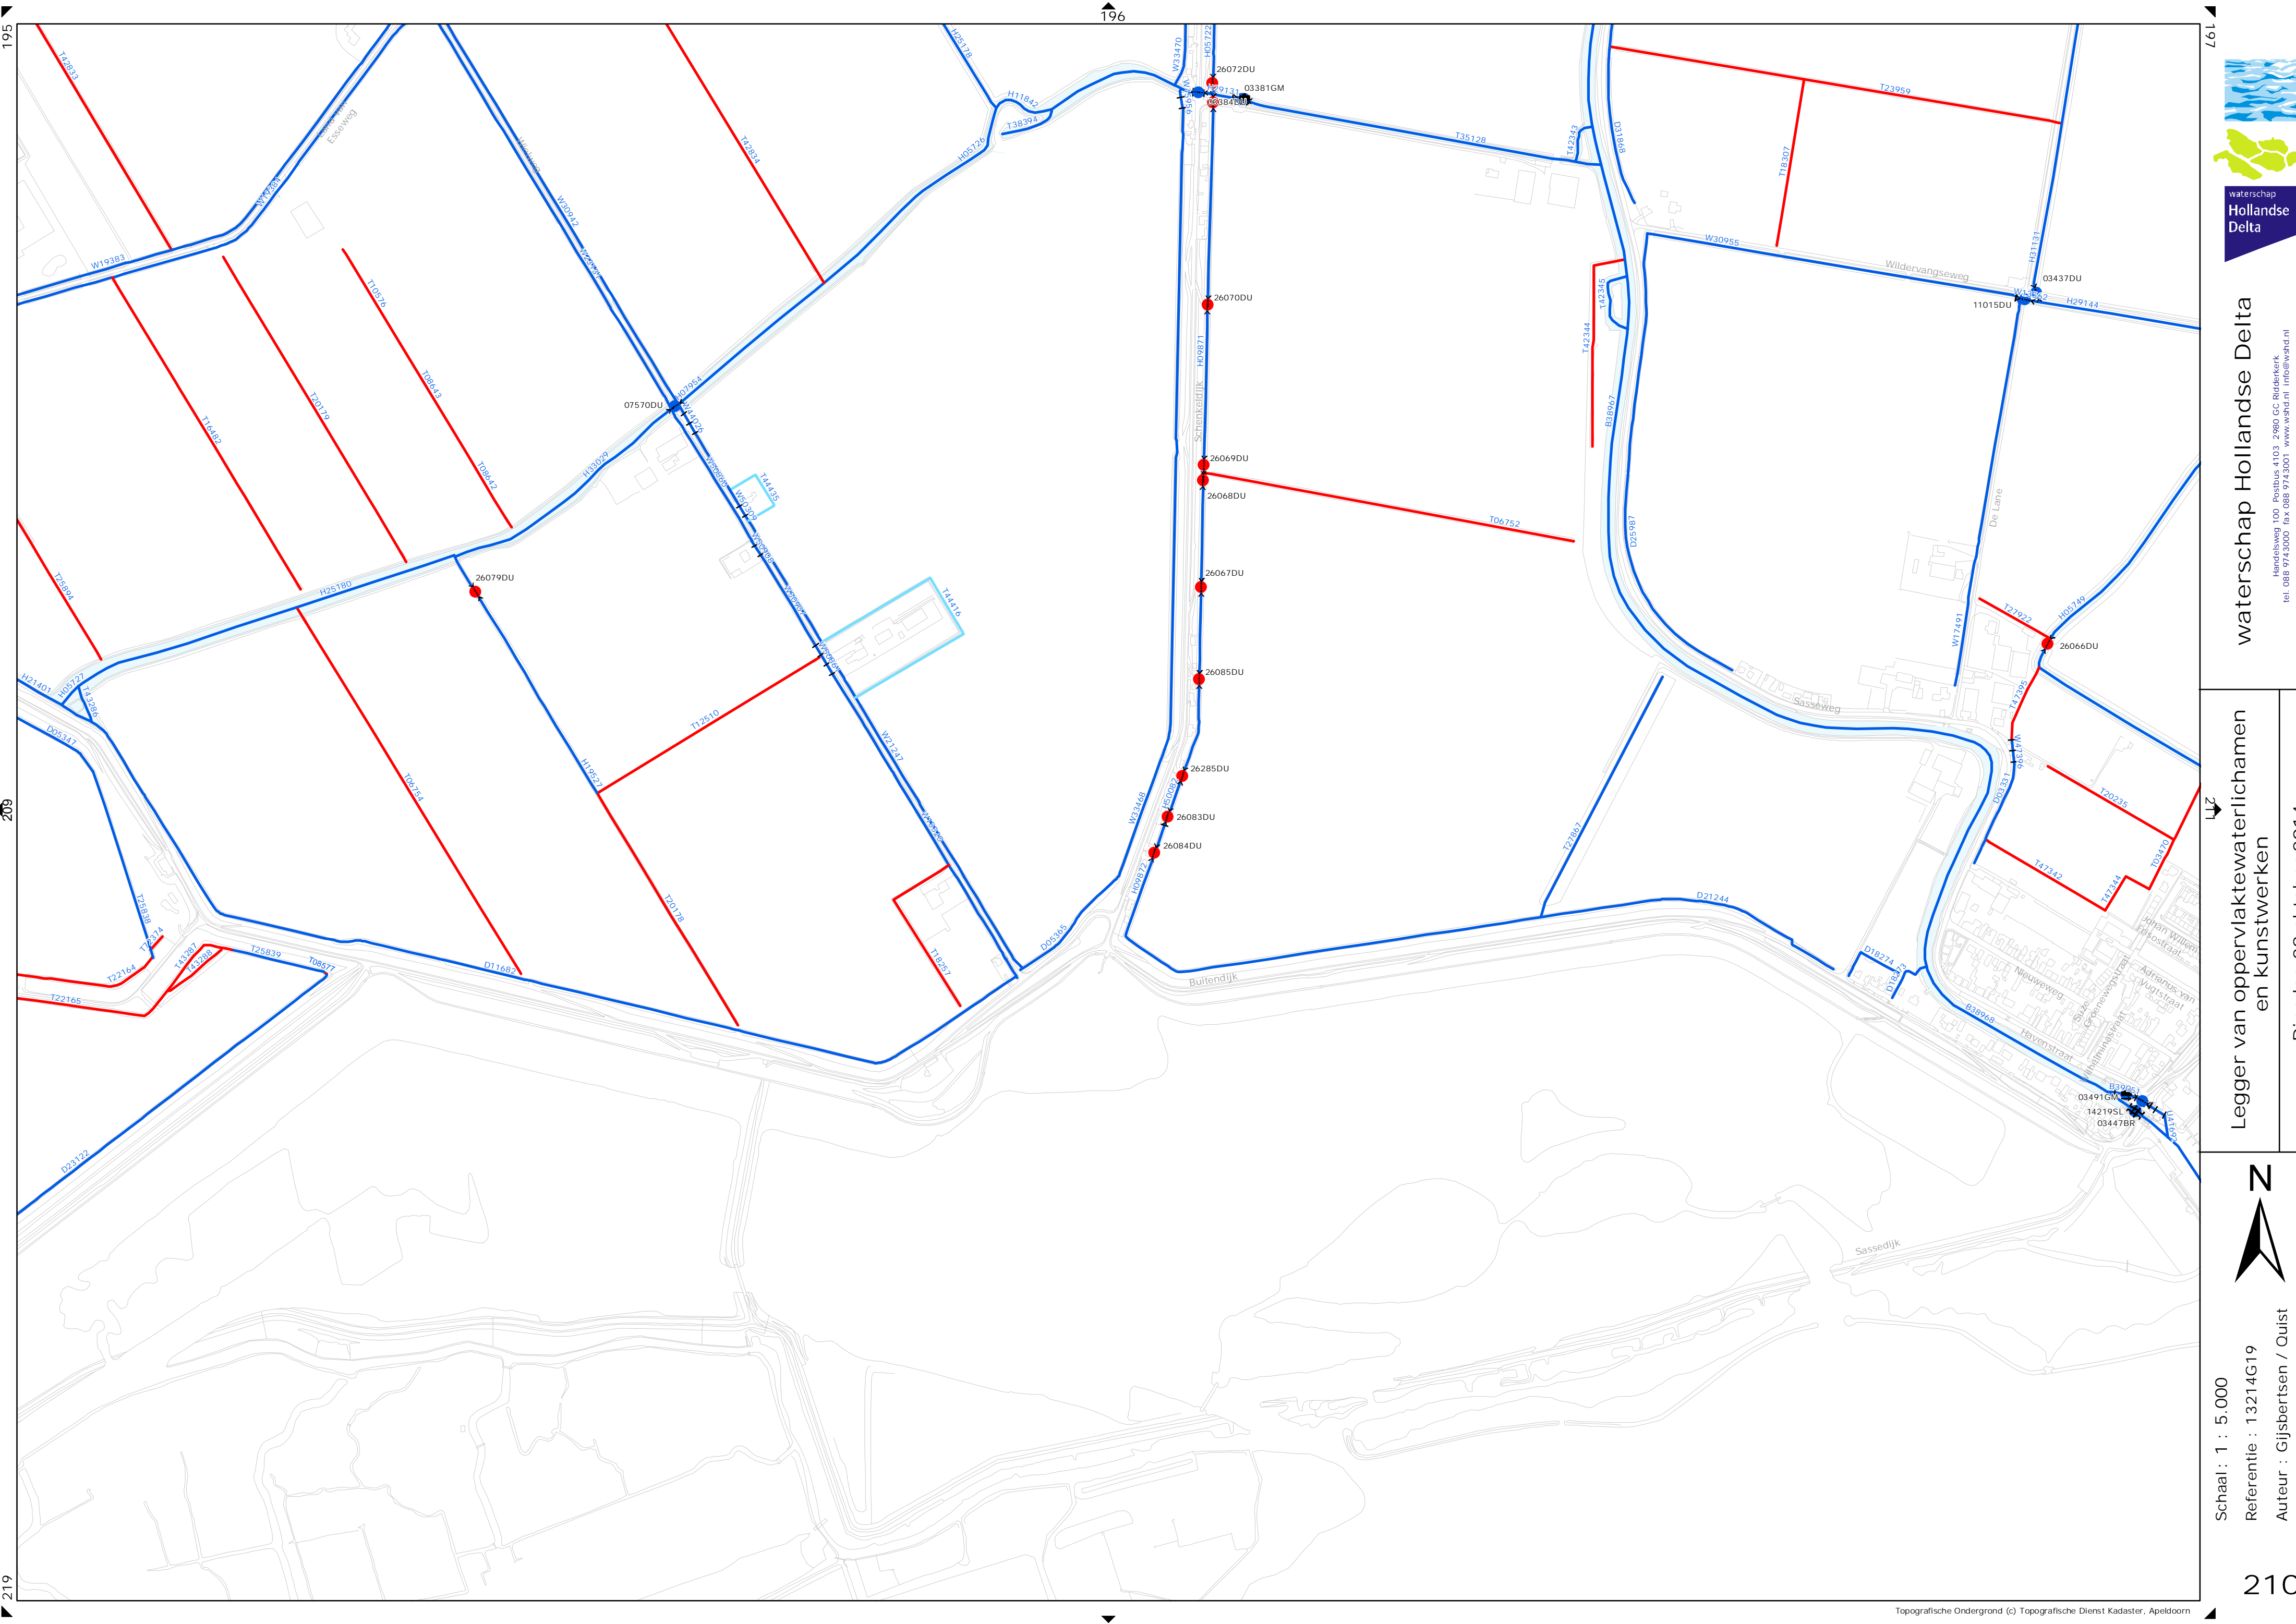


waterschap Hollandse Delta  
Handelsweg 100 Postbus 4103 2980 GC Ridderkerk  
tel. 088 974 3000 fax 088 974 3001 www.wshd.nl info@wshd.nl

Legger van oppervlaktewaterlichamen  
en kunstwerken  
Dinsdag 28 oktober 2014


Schaal: 1 : 5.000  
Referentie : 13214G19  
Auteur : Gijsbertsen / Ouist



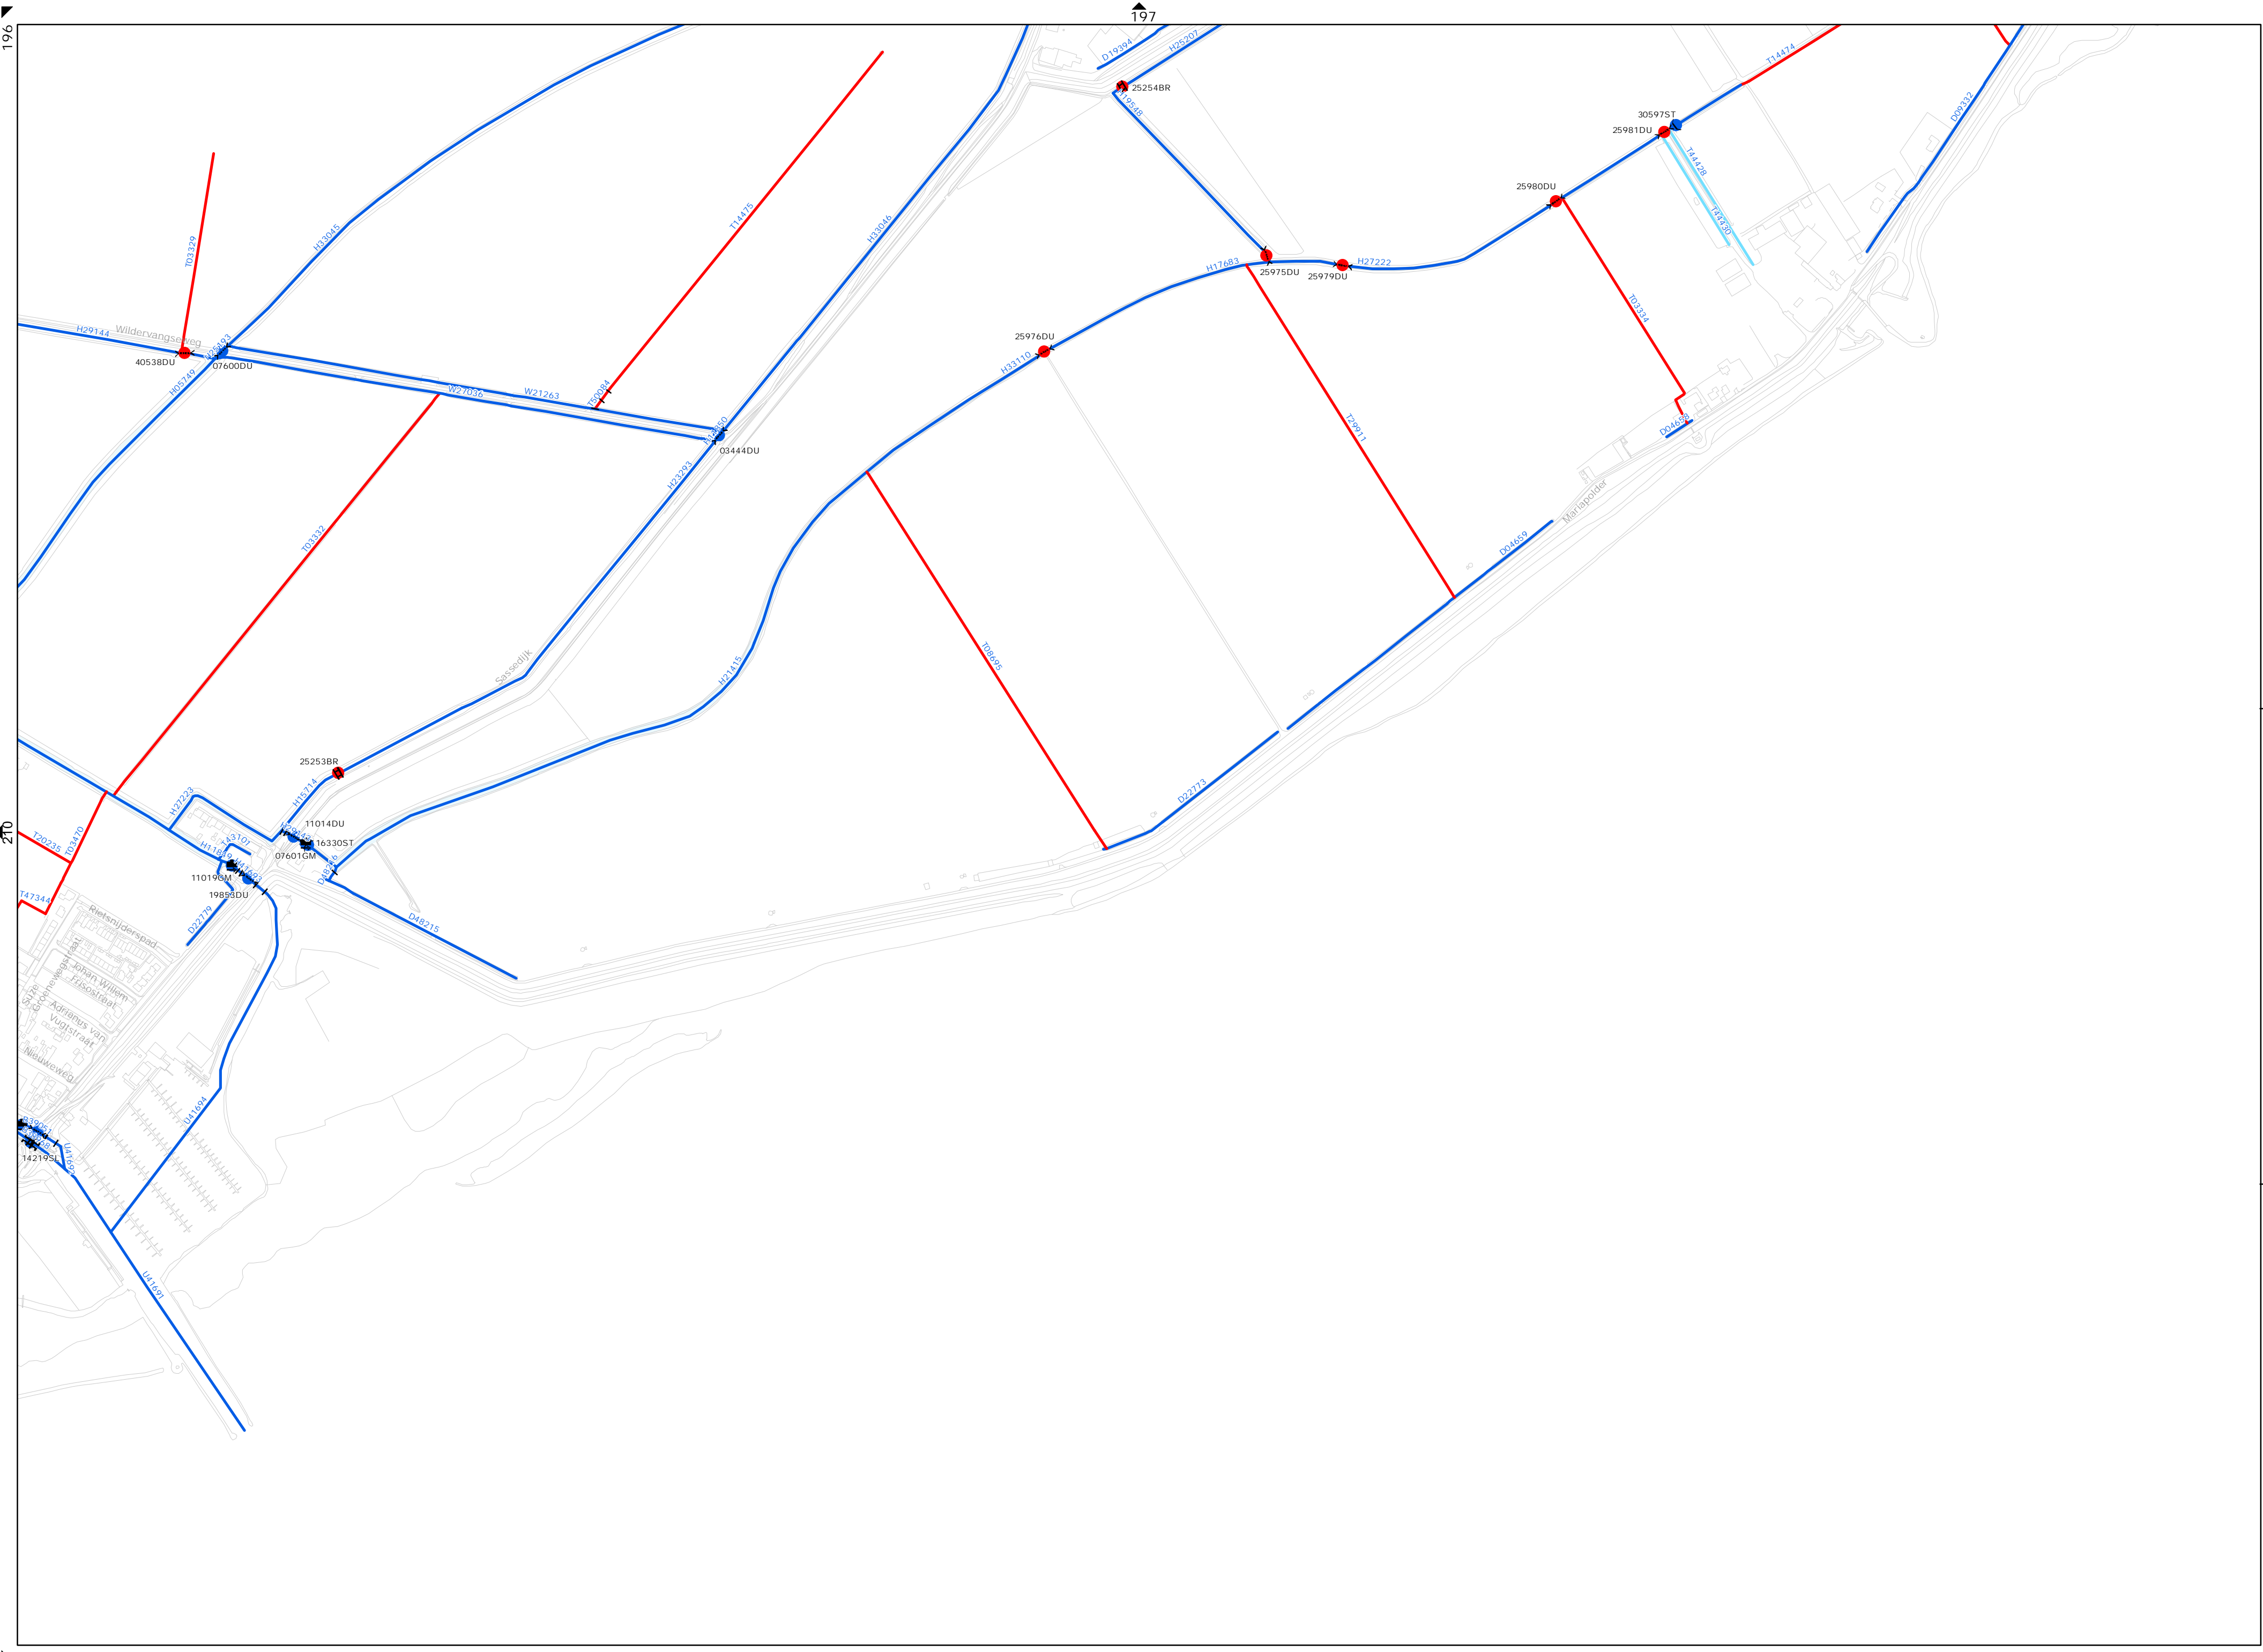







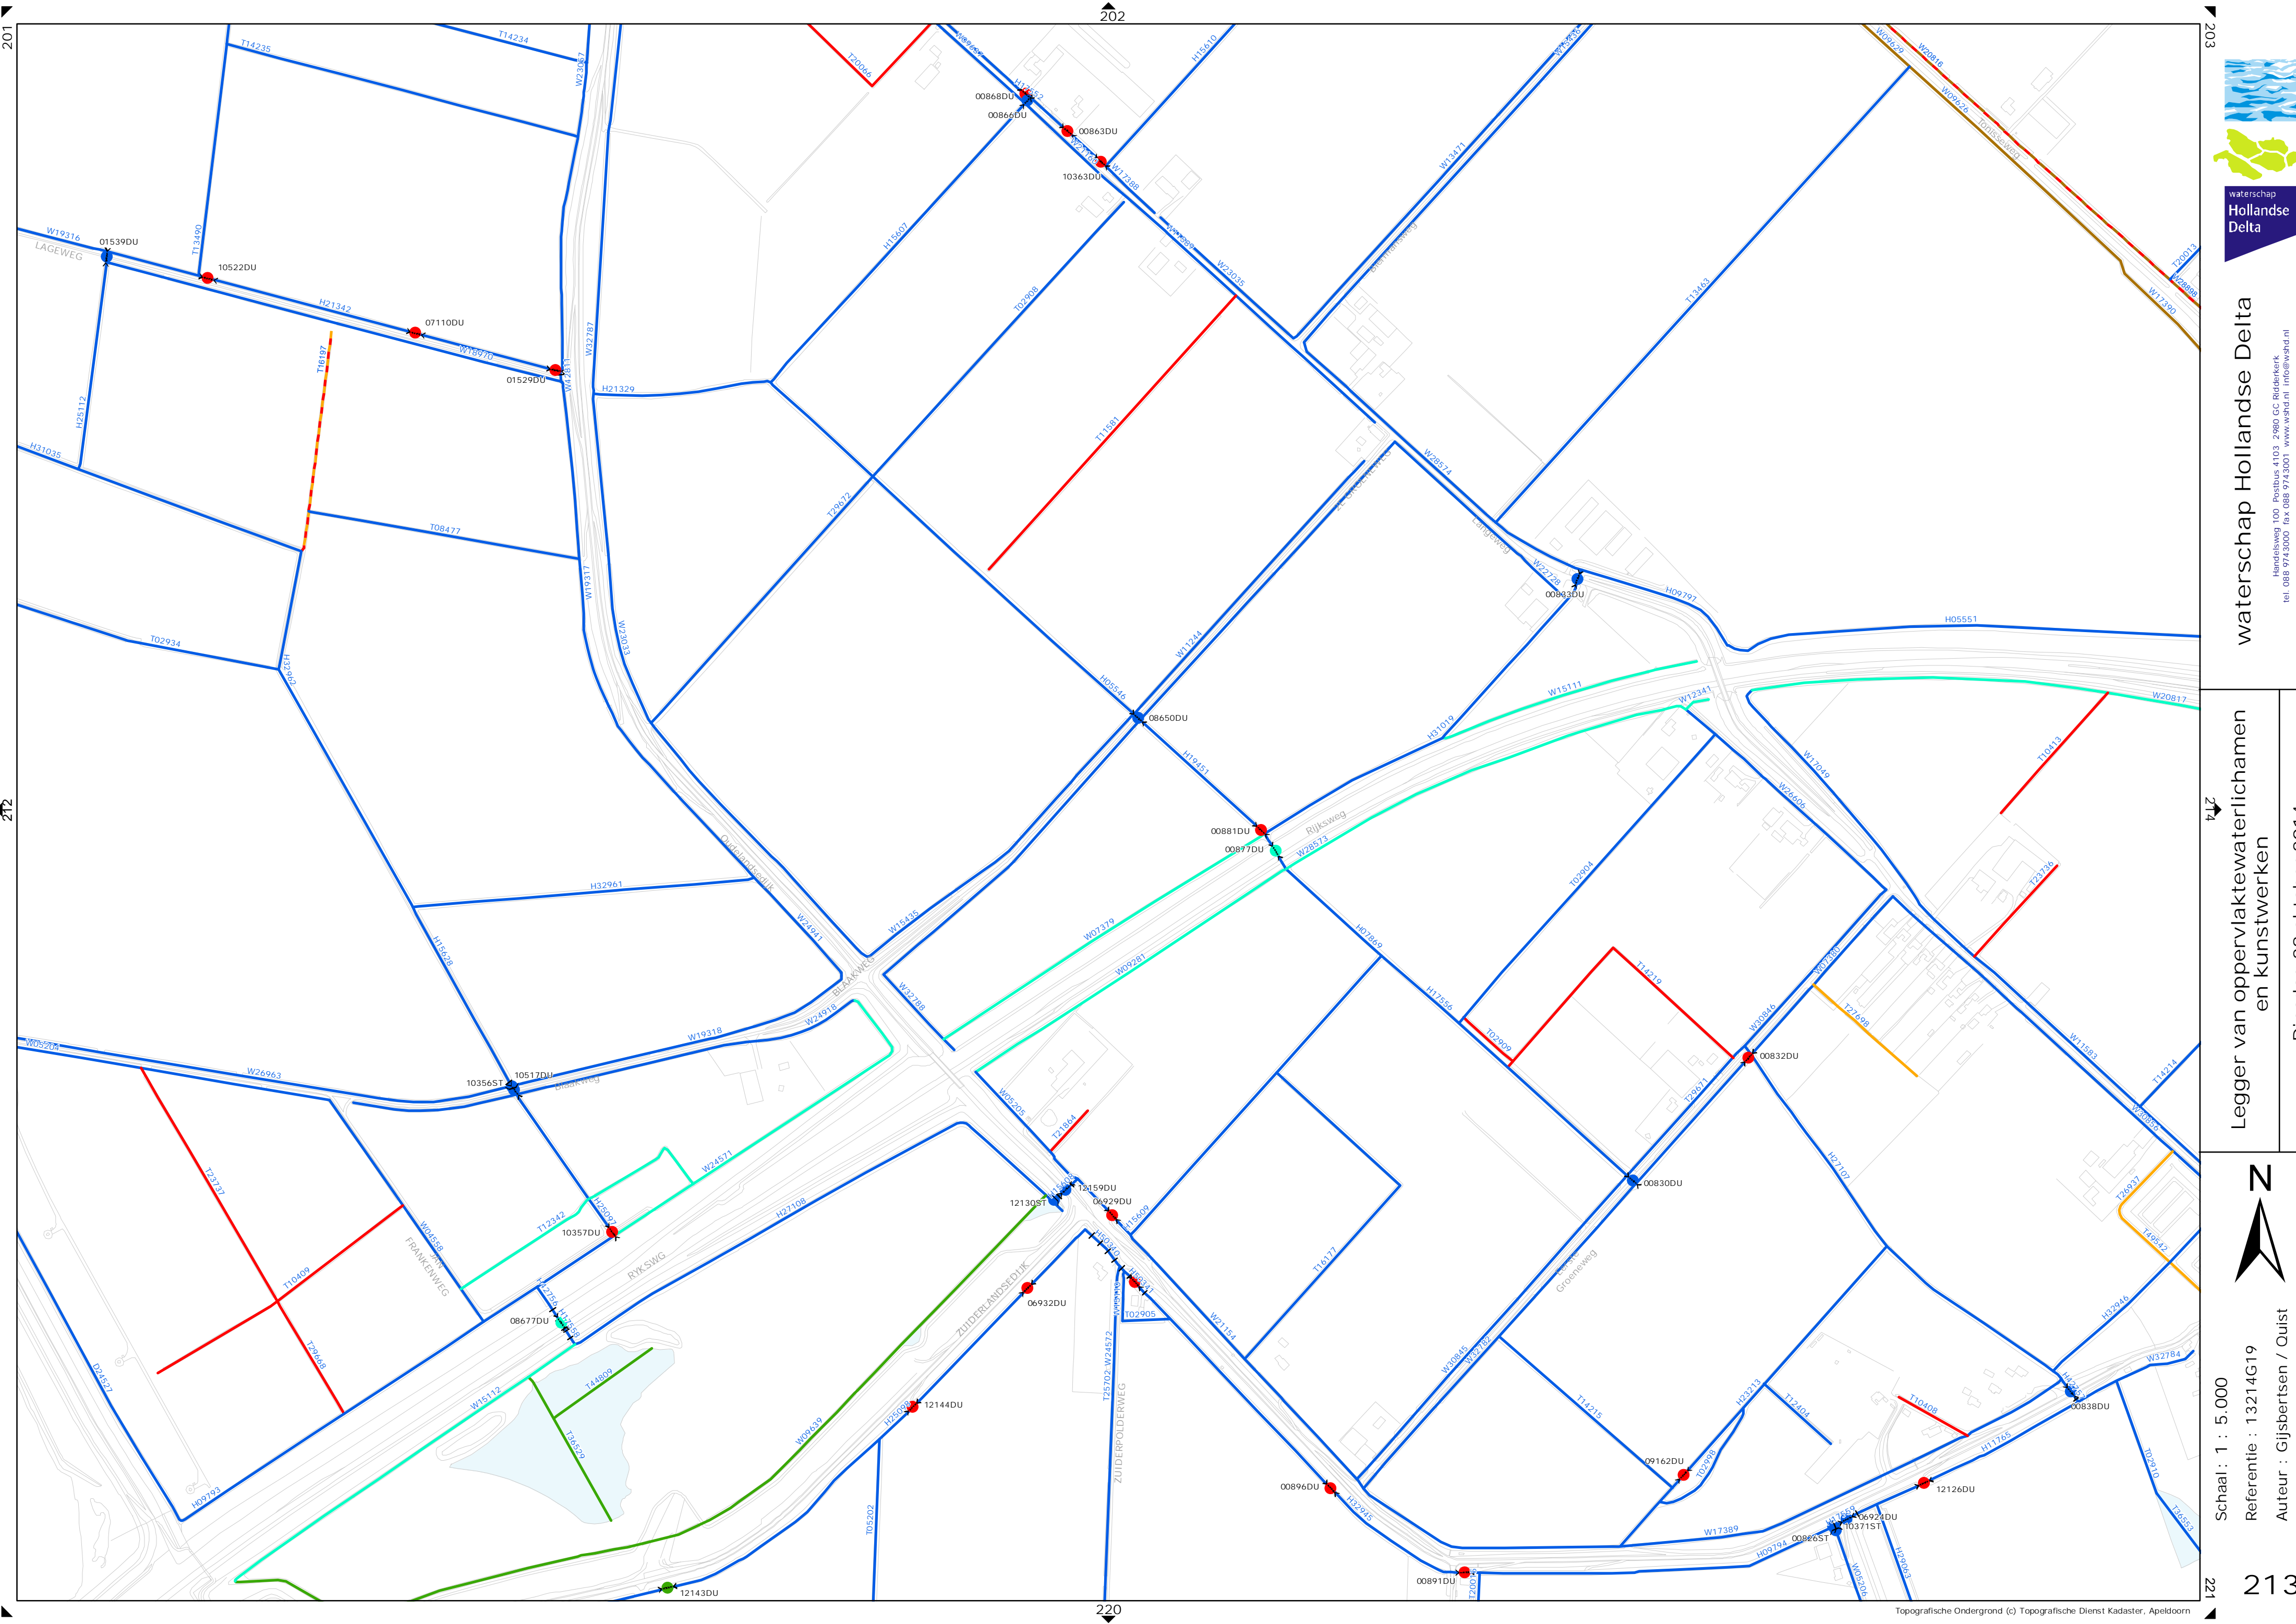



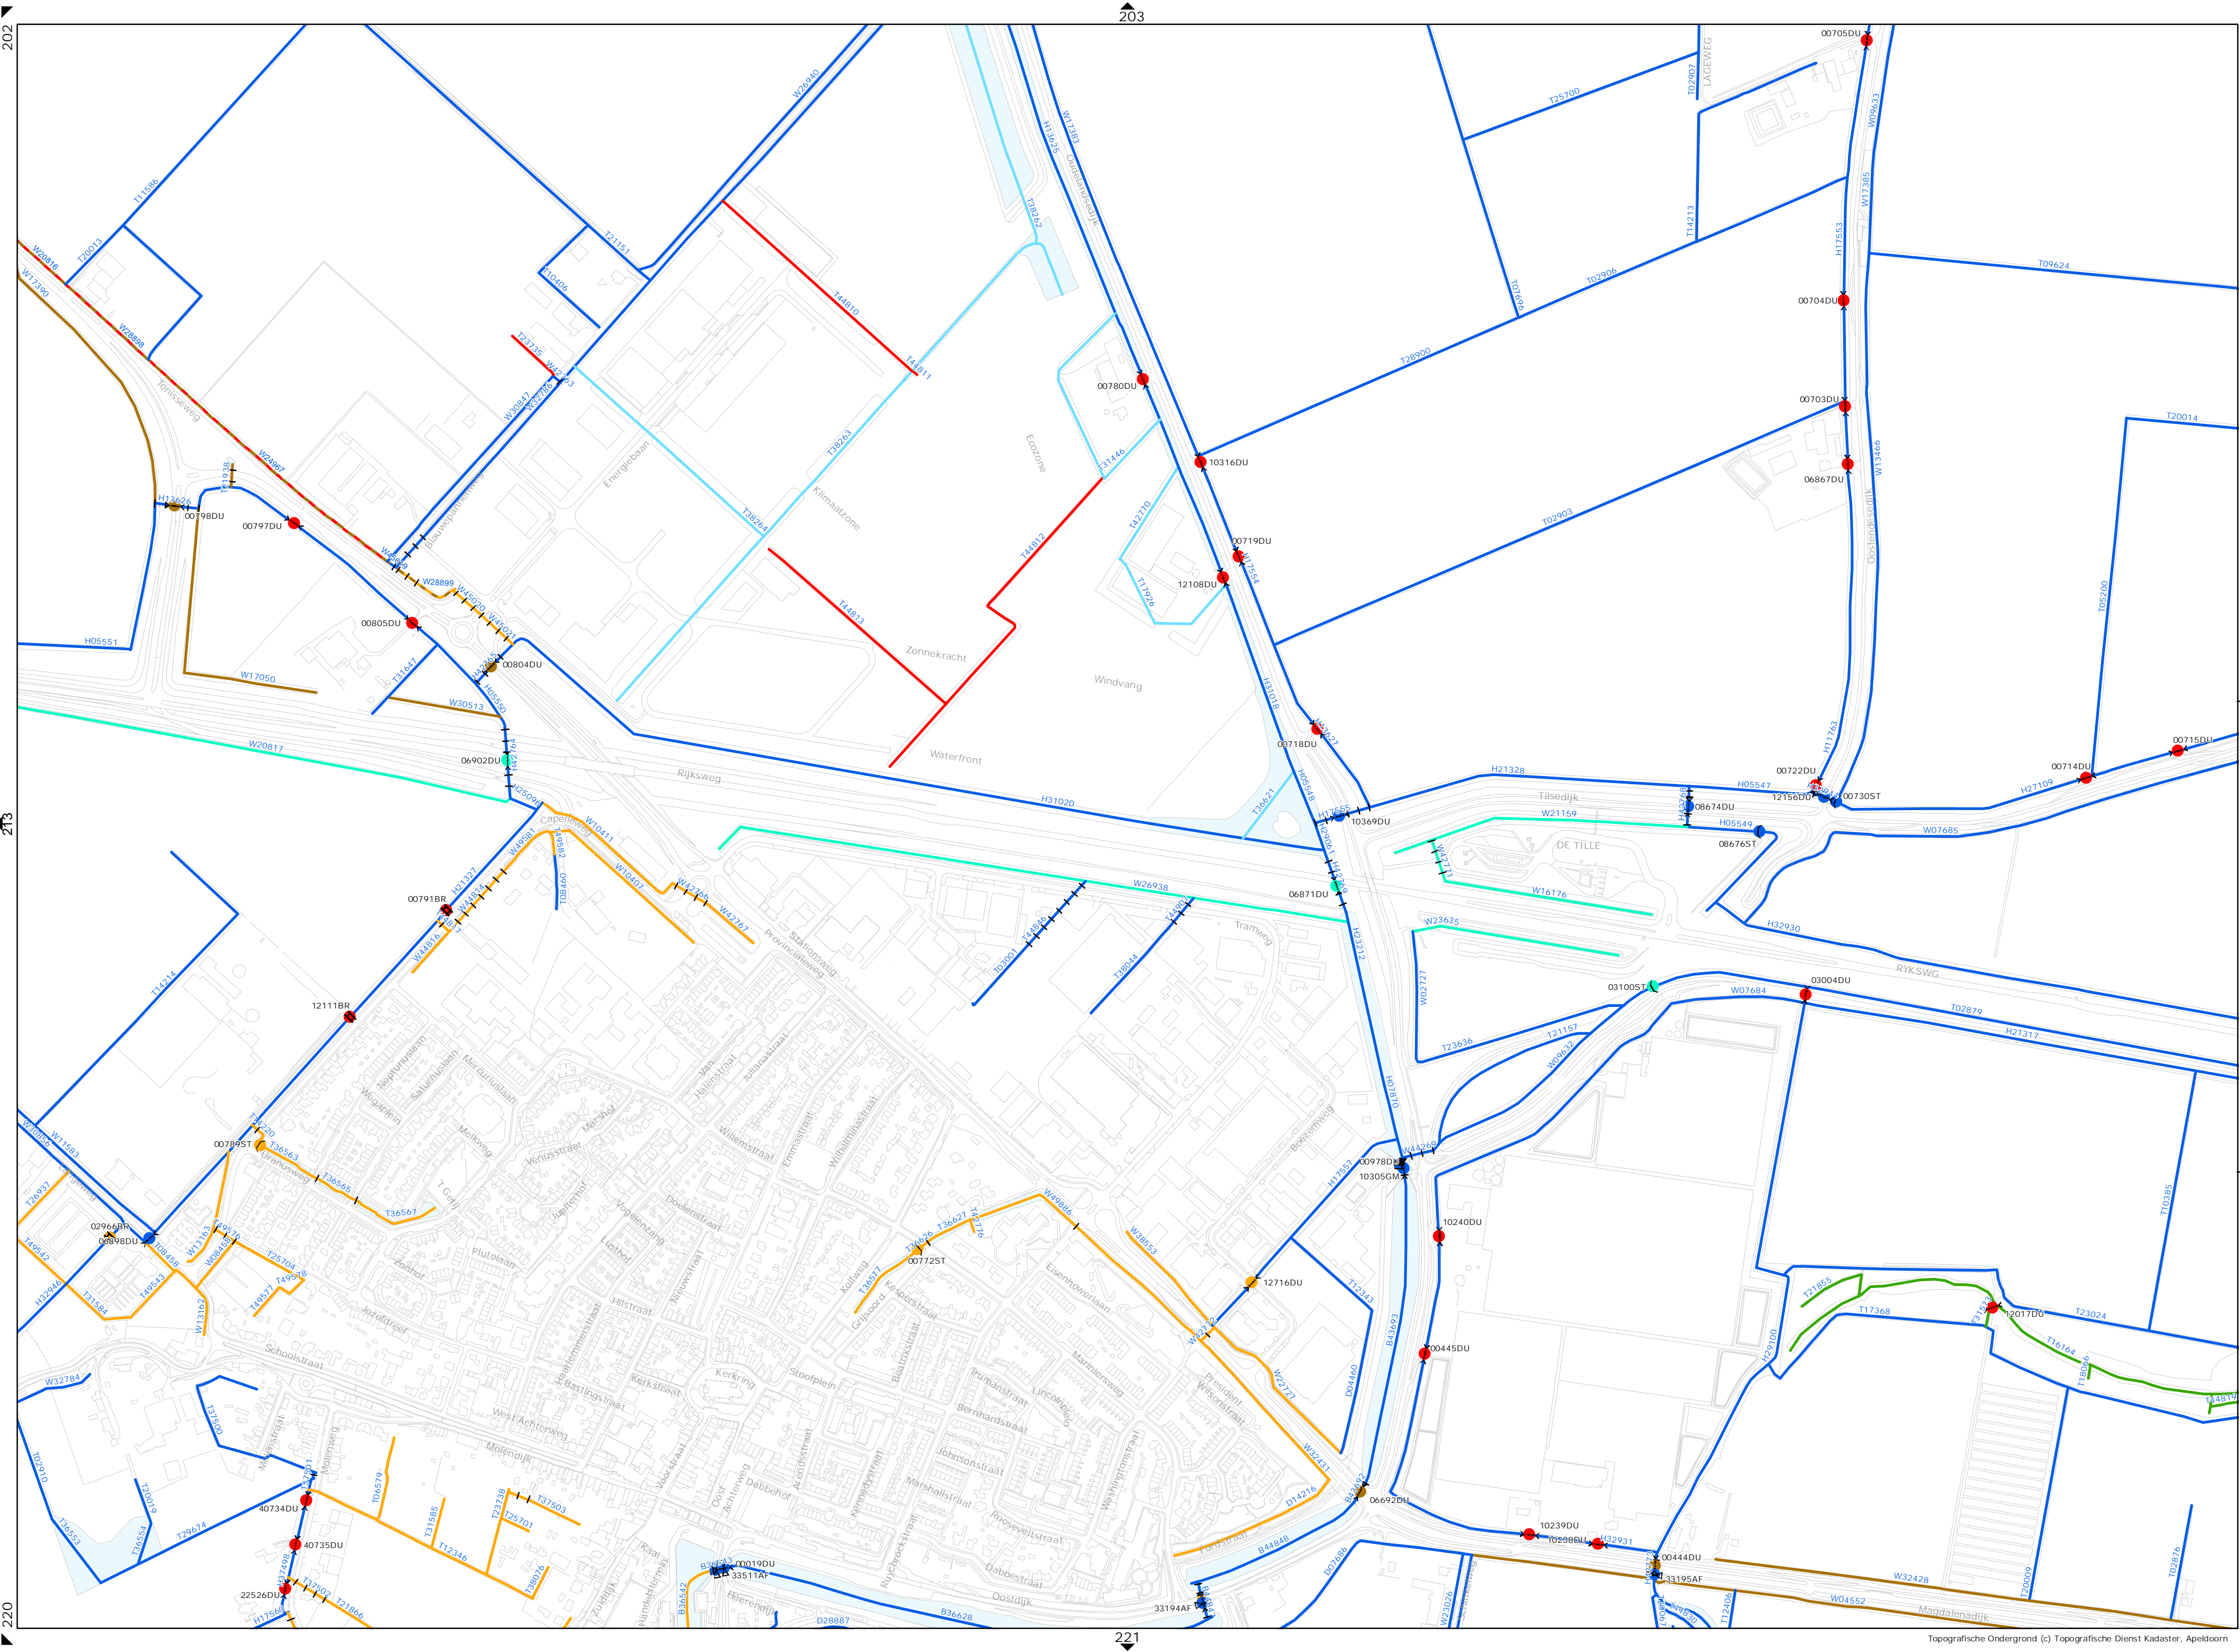



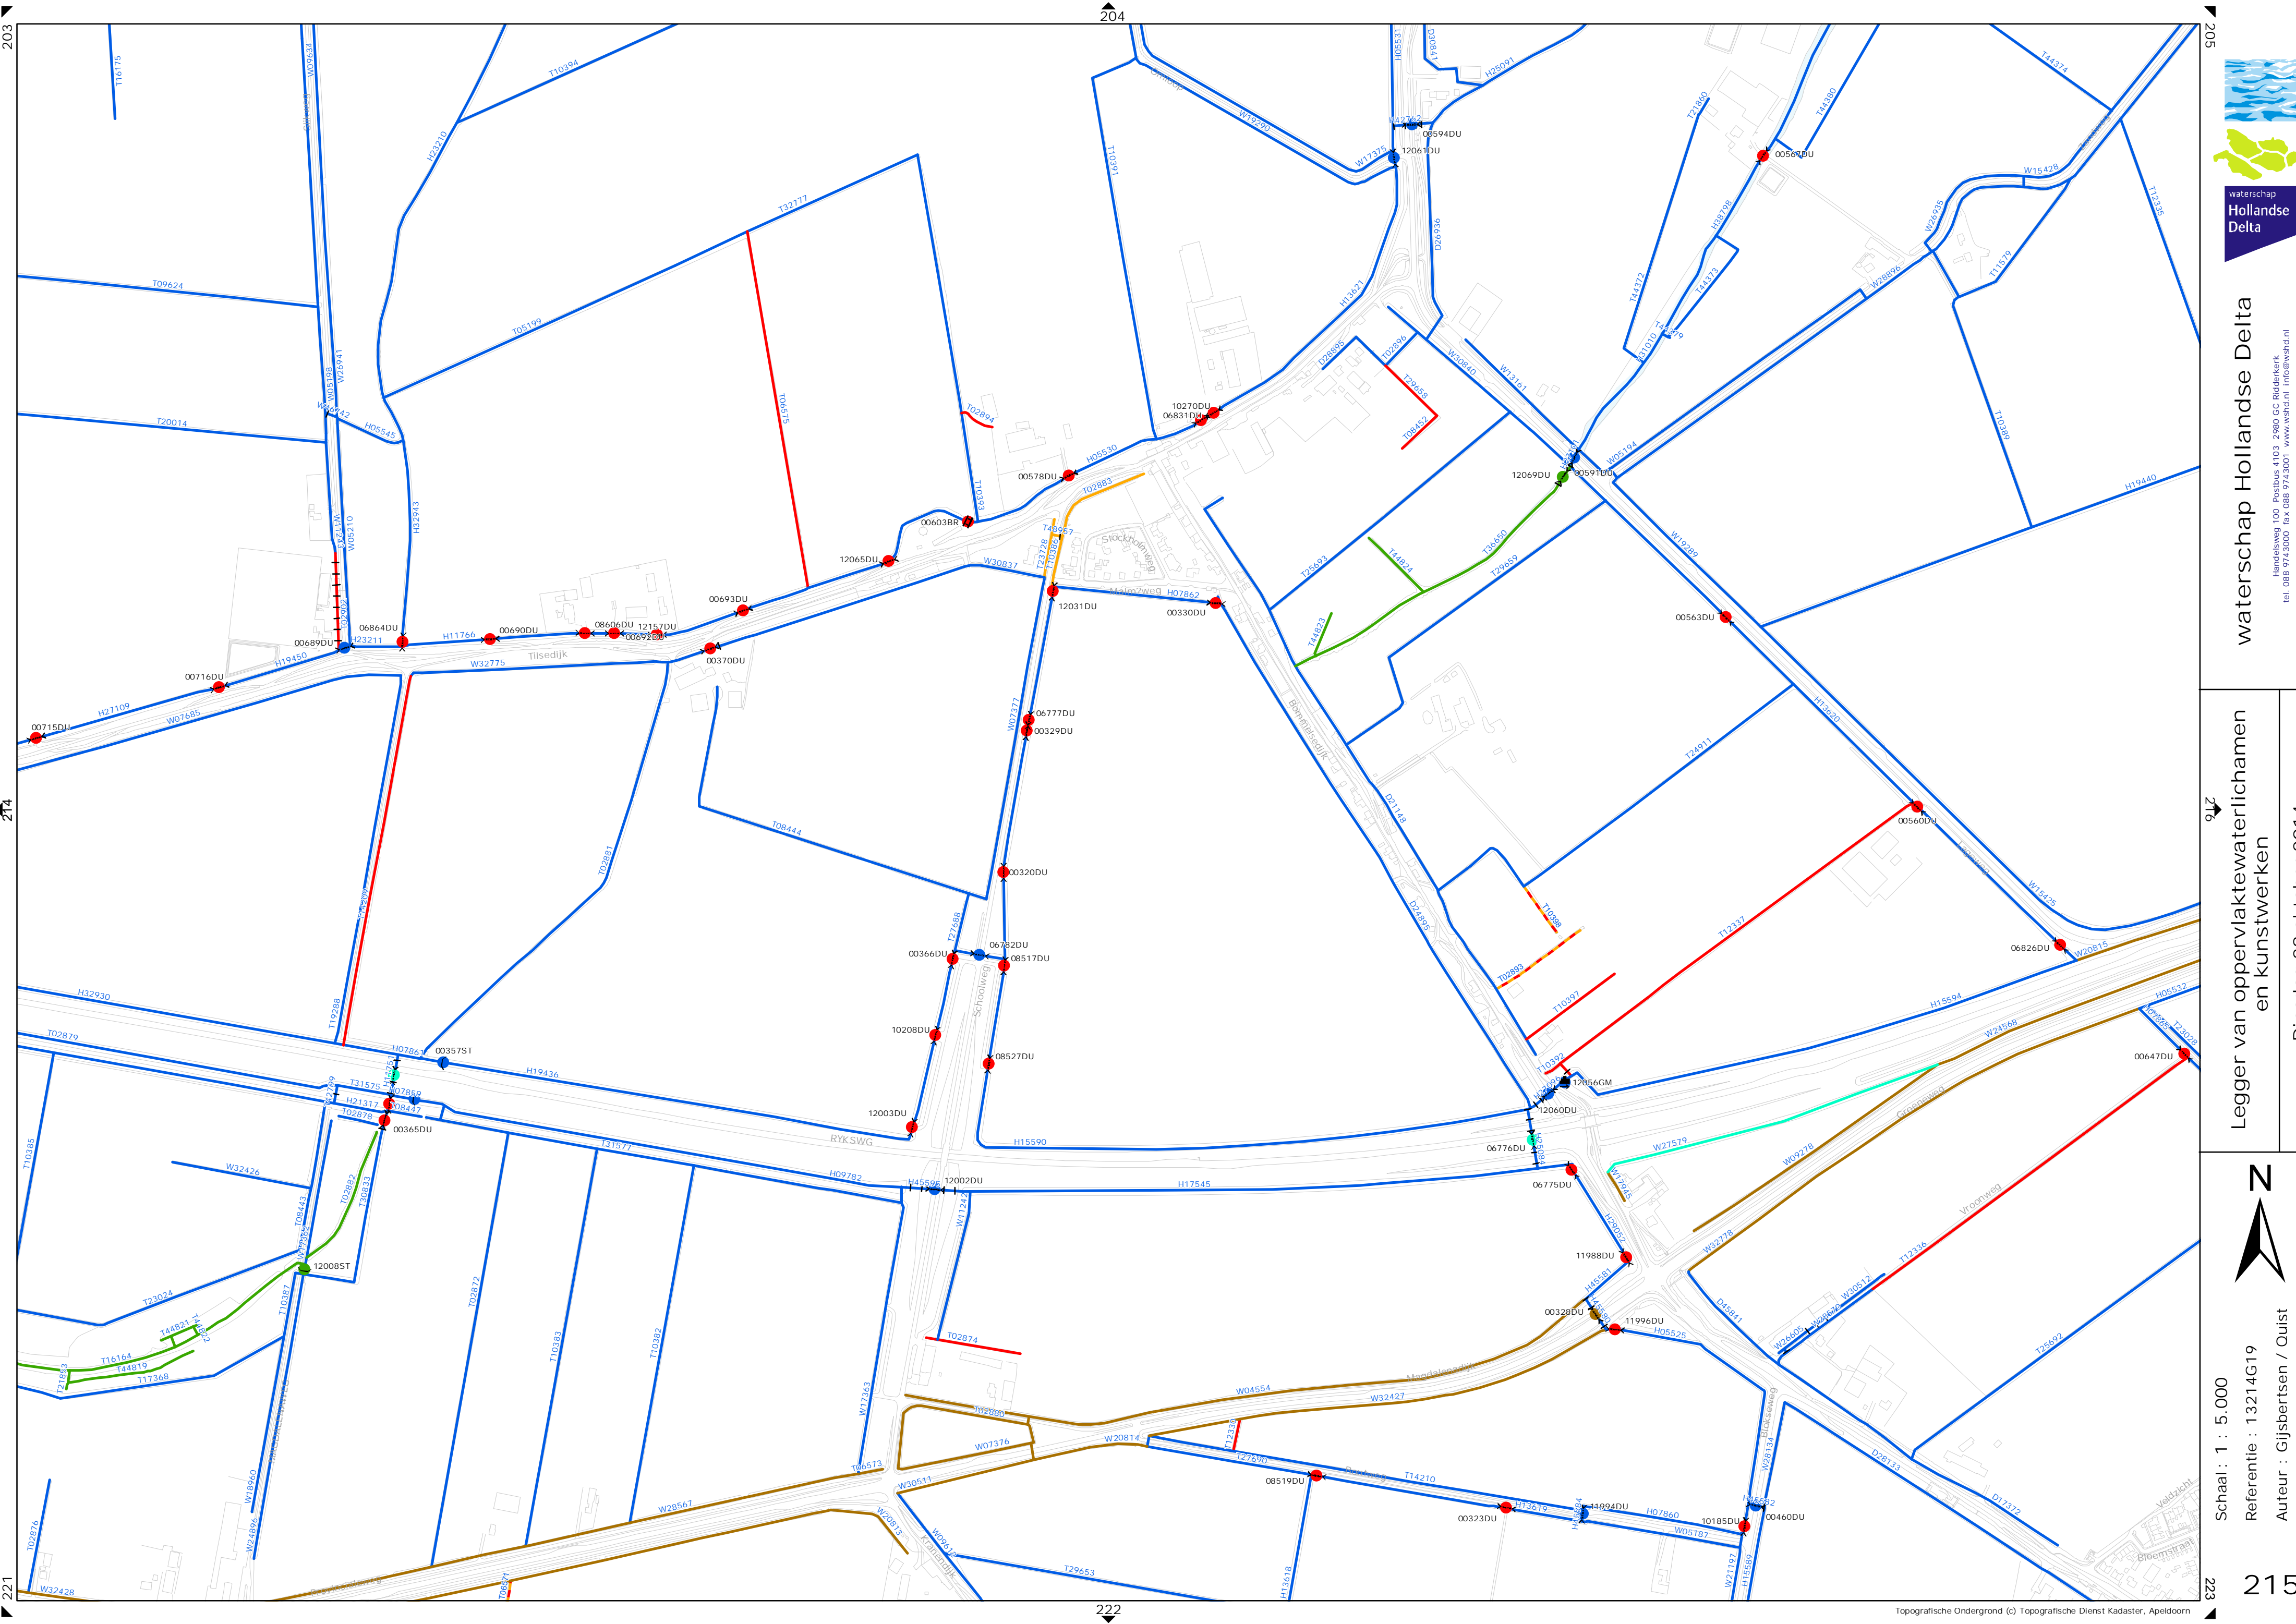


waterschap Hollandse Delta  
Handelsweg 100 Postbus 4103 2980 GC Ridderkerk  
tel. 088 974 3000 fax 088 974 3001 www.wshd.nl info@wshd.nl

Legger van oppervlaktewaterlichamen en kunstwerken  
Dinsdag 28 oktober 2014

Schaal : 1 : 5.000  
Referentie : 13214G19  
Auteur : Gijsbertsen / Quist

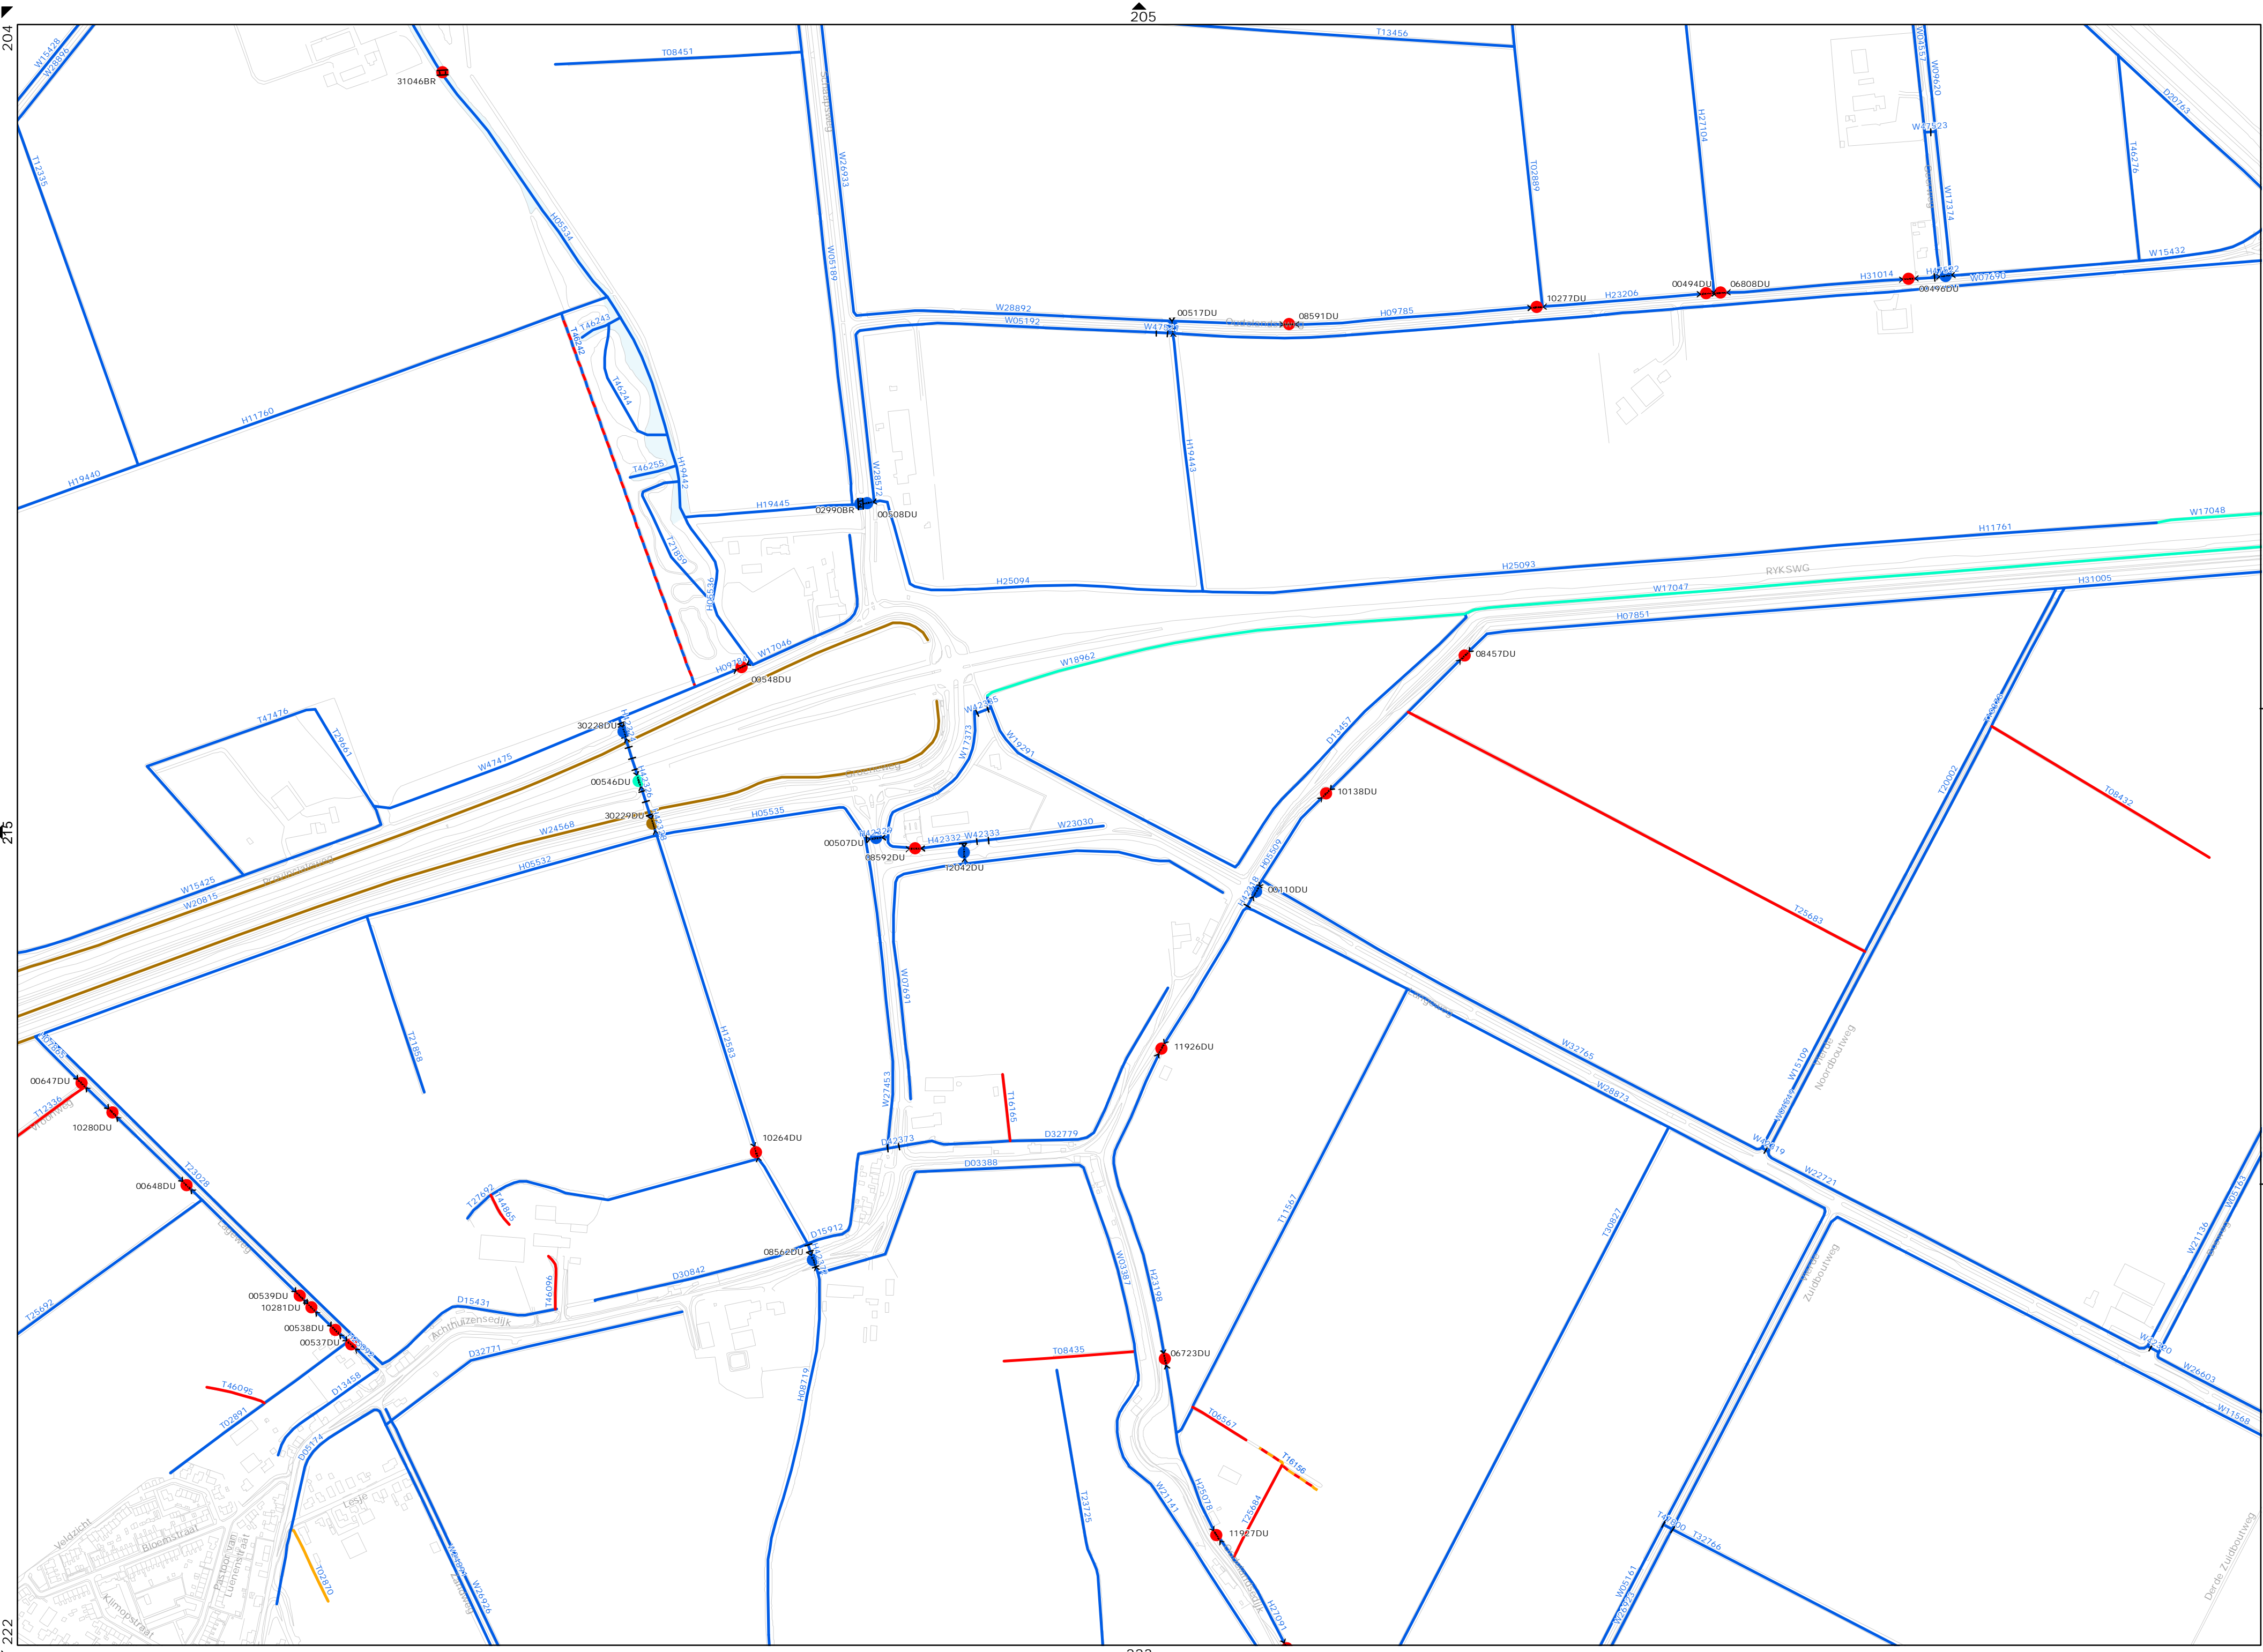

waterschap  
**Hollandse  
Delta**

waterschap Hollandse Delta

Handelsweg 100 Postbus 4103 2980 GC Ridderkerk  
Tel. 088 9743000 fax 088 9743001 [www.wshd.nl](http://www.wshd.nl) [info@wshd.nl](mailto:info@wshd.nl)

Legger van oppervlaktewaterlichamen  
en kunstwerken

Dinsdag 28 oktober 2014




Schaal: 1 : 5.000

Referentie : 13214G19

Auteur : Gijsbertsen / Quist

216



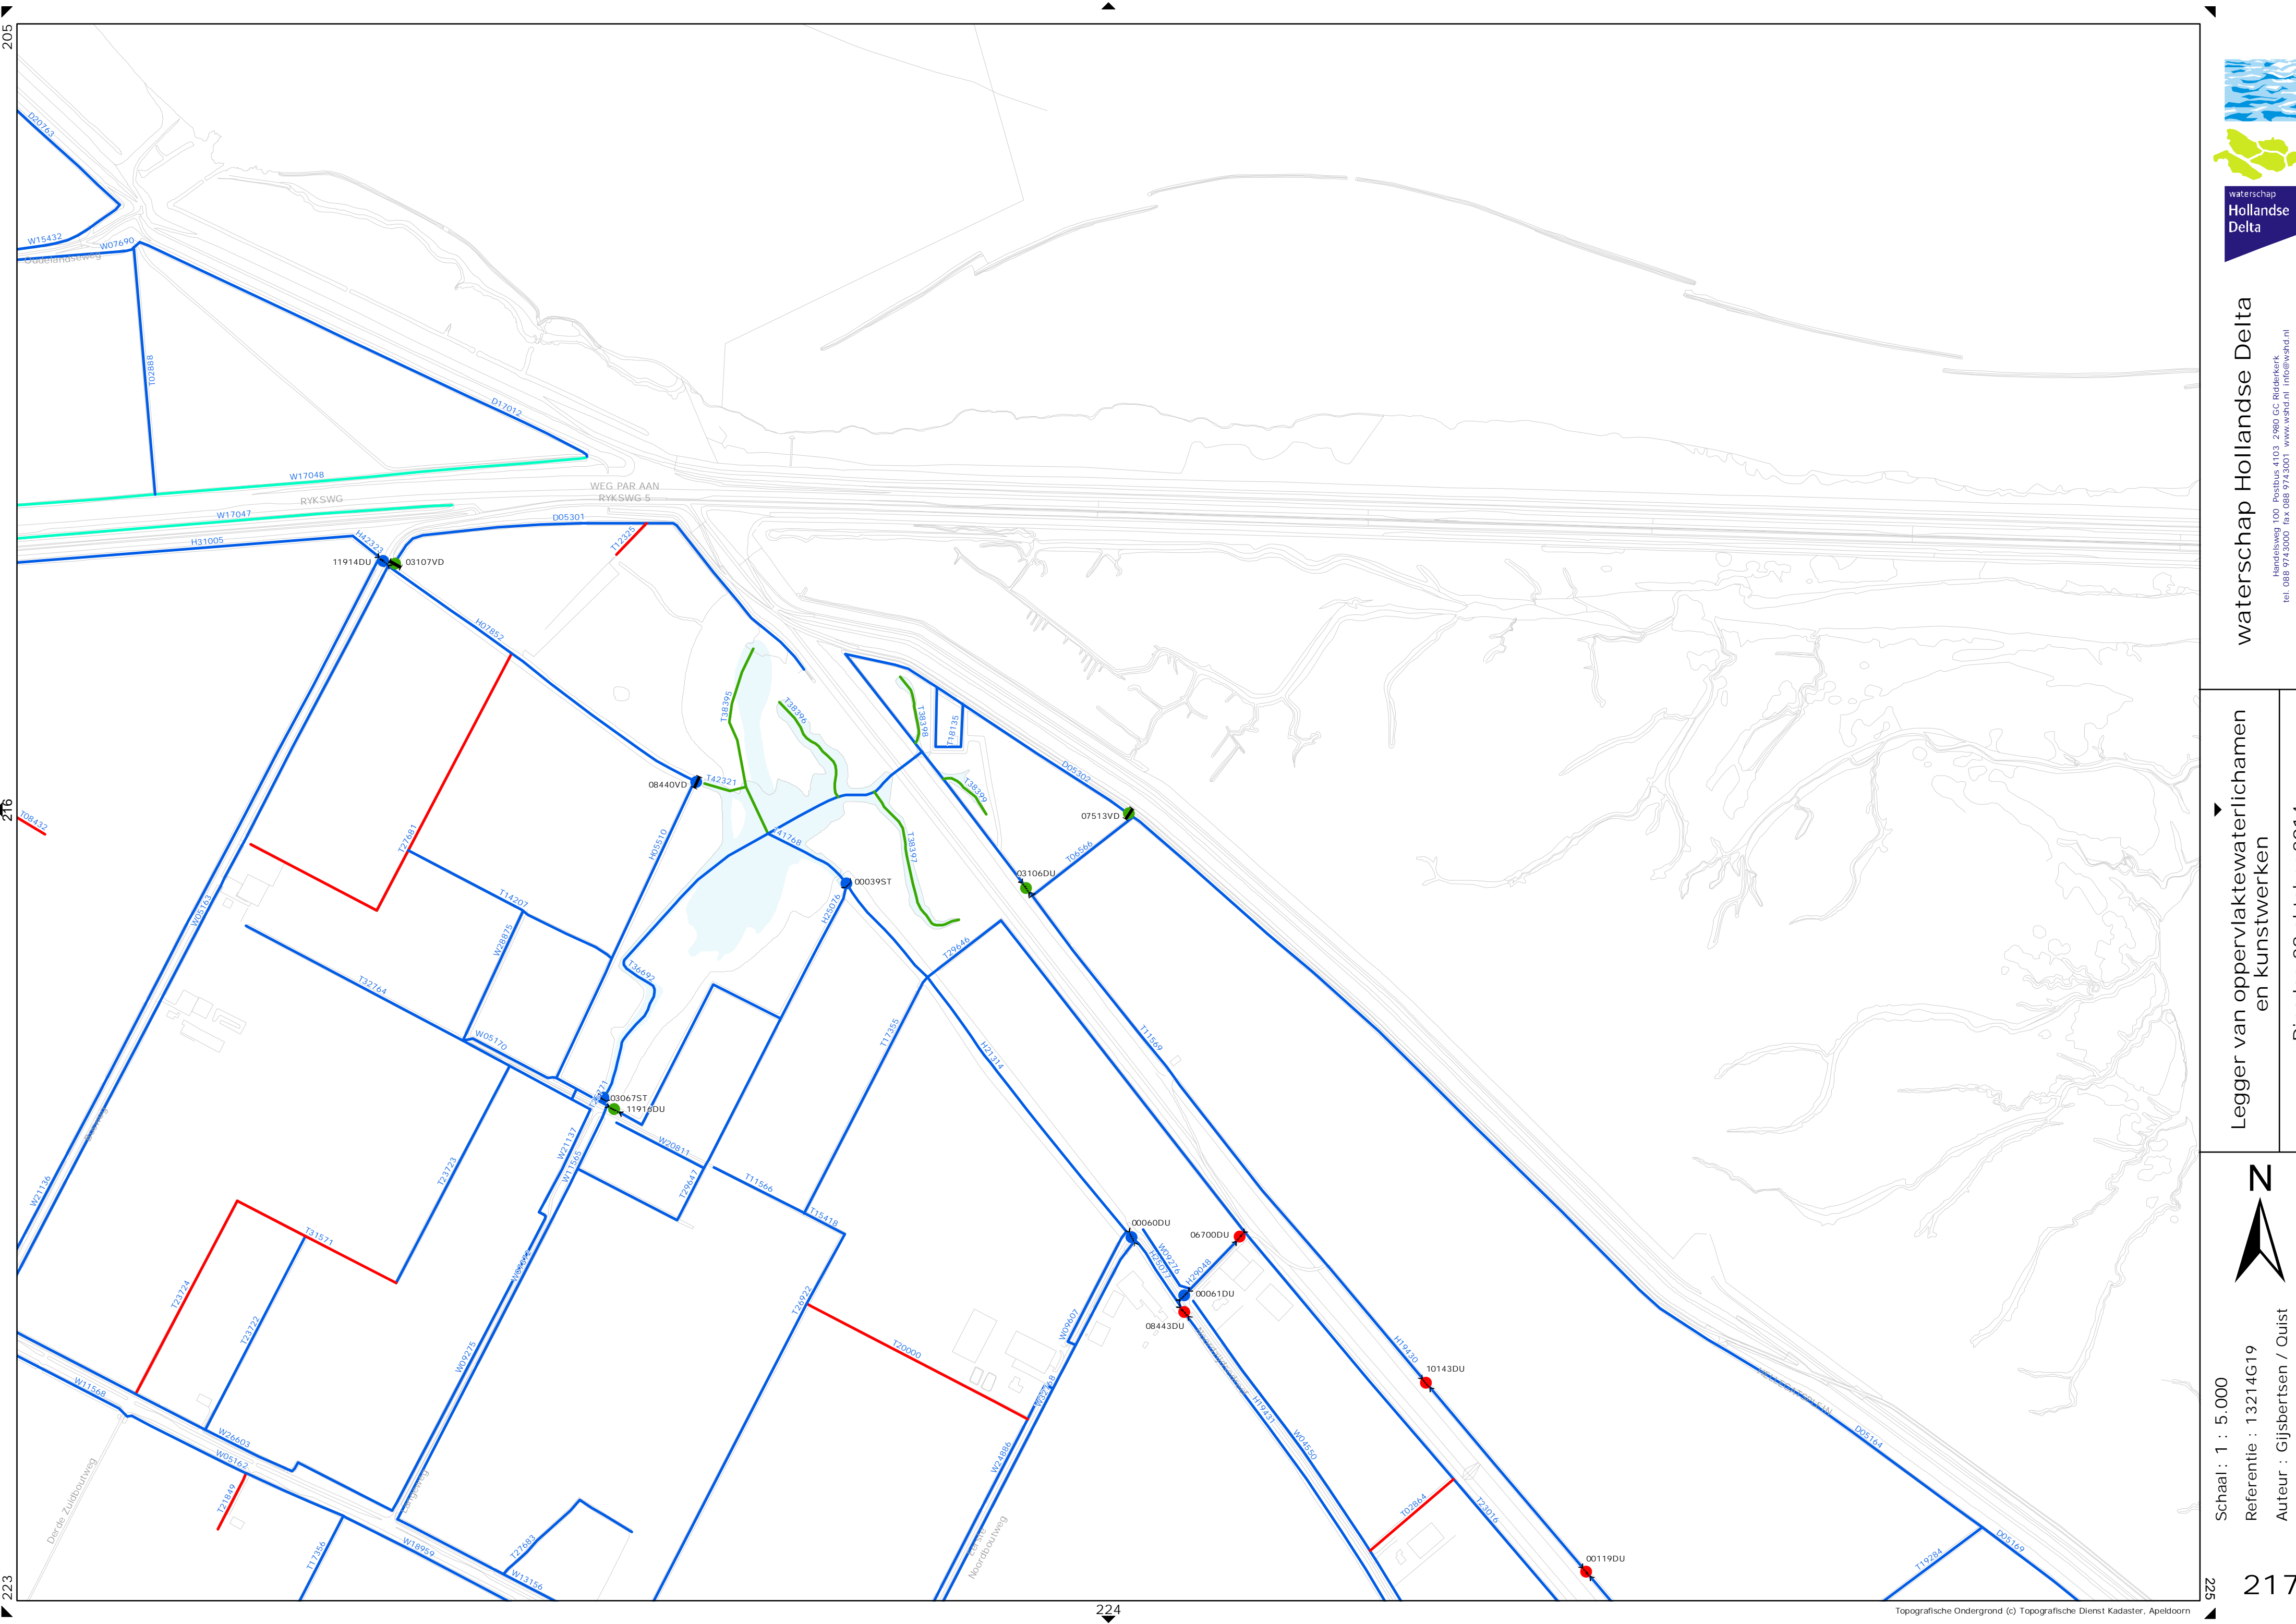

waterschap Hollandse Delta

Handelsweg 100 Postbus 4103 2980 GC Ridderkerk  
tel. 088 974 3000 fax 088 974 3001 www.wshd.nl info@wshd.nl

Legger van oppervlaktewaterlichamen  
en kunstwerken


Dinsdag 28 oktober 2014



Schaal : 1 : 5.000

Referentie : 13214G19

Auteur : Gijssbertsen / Ouist

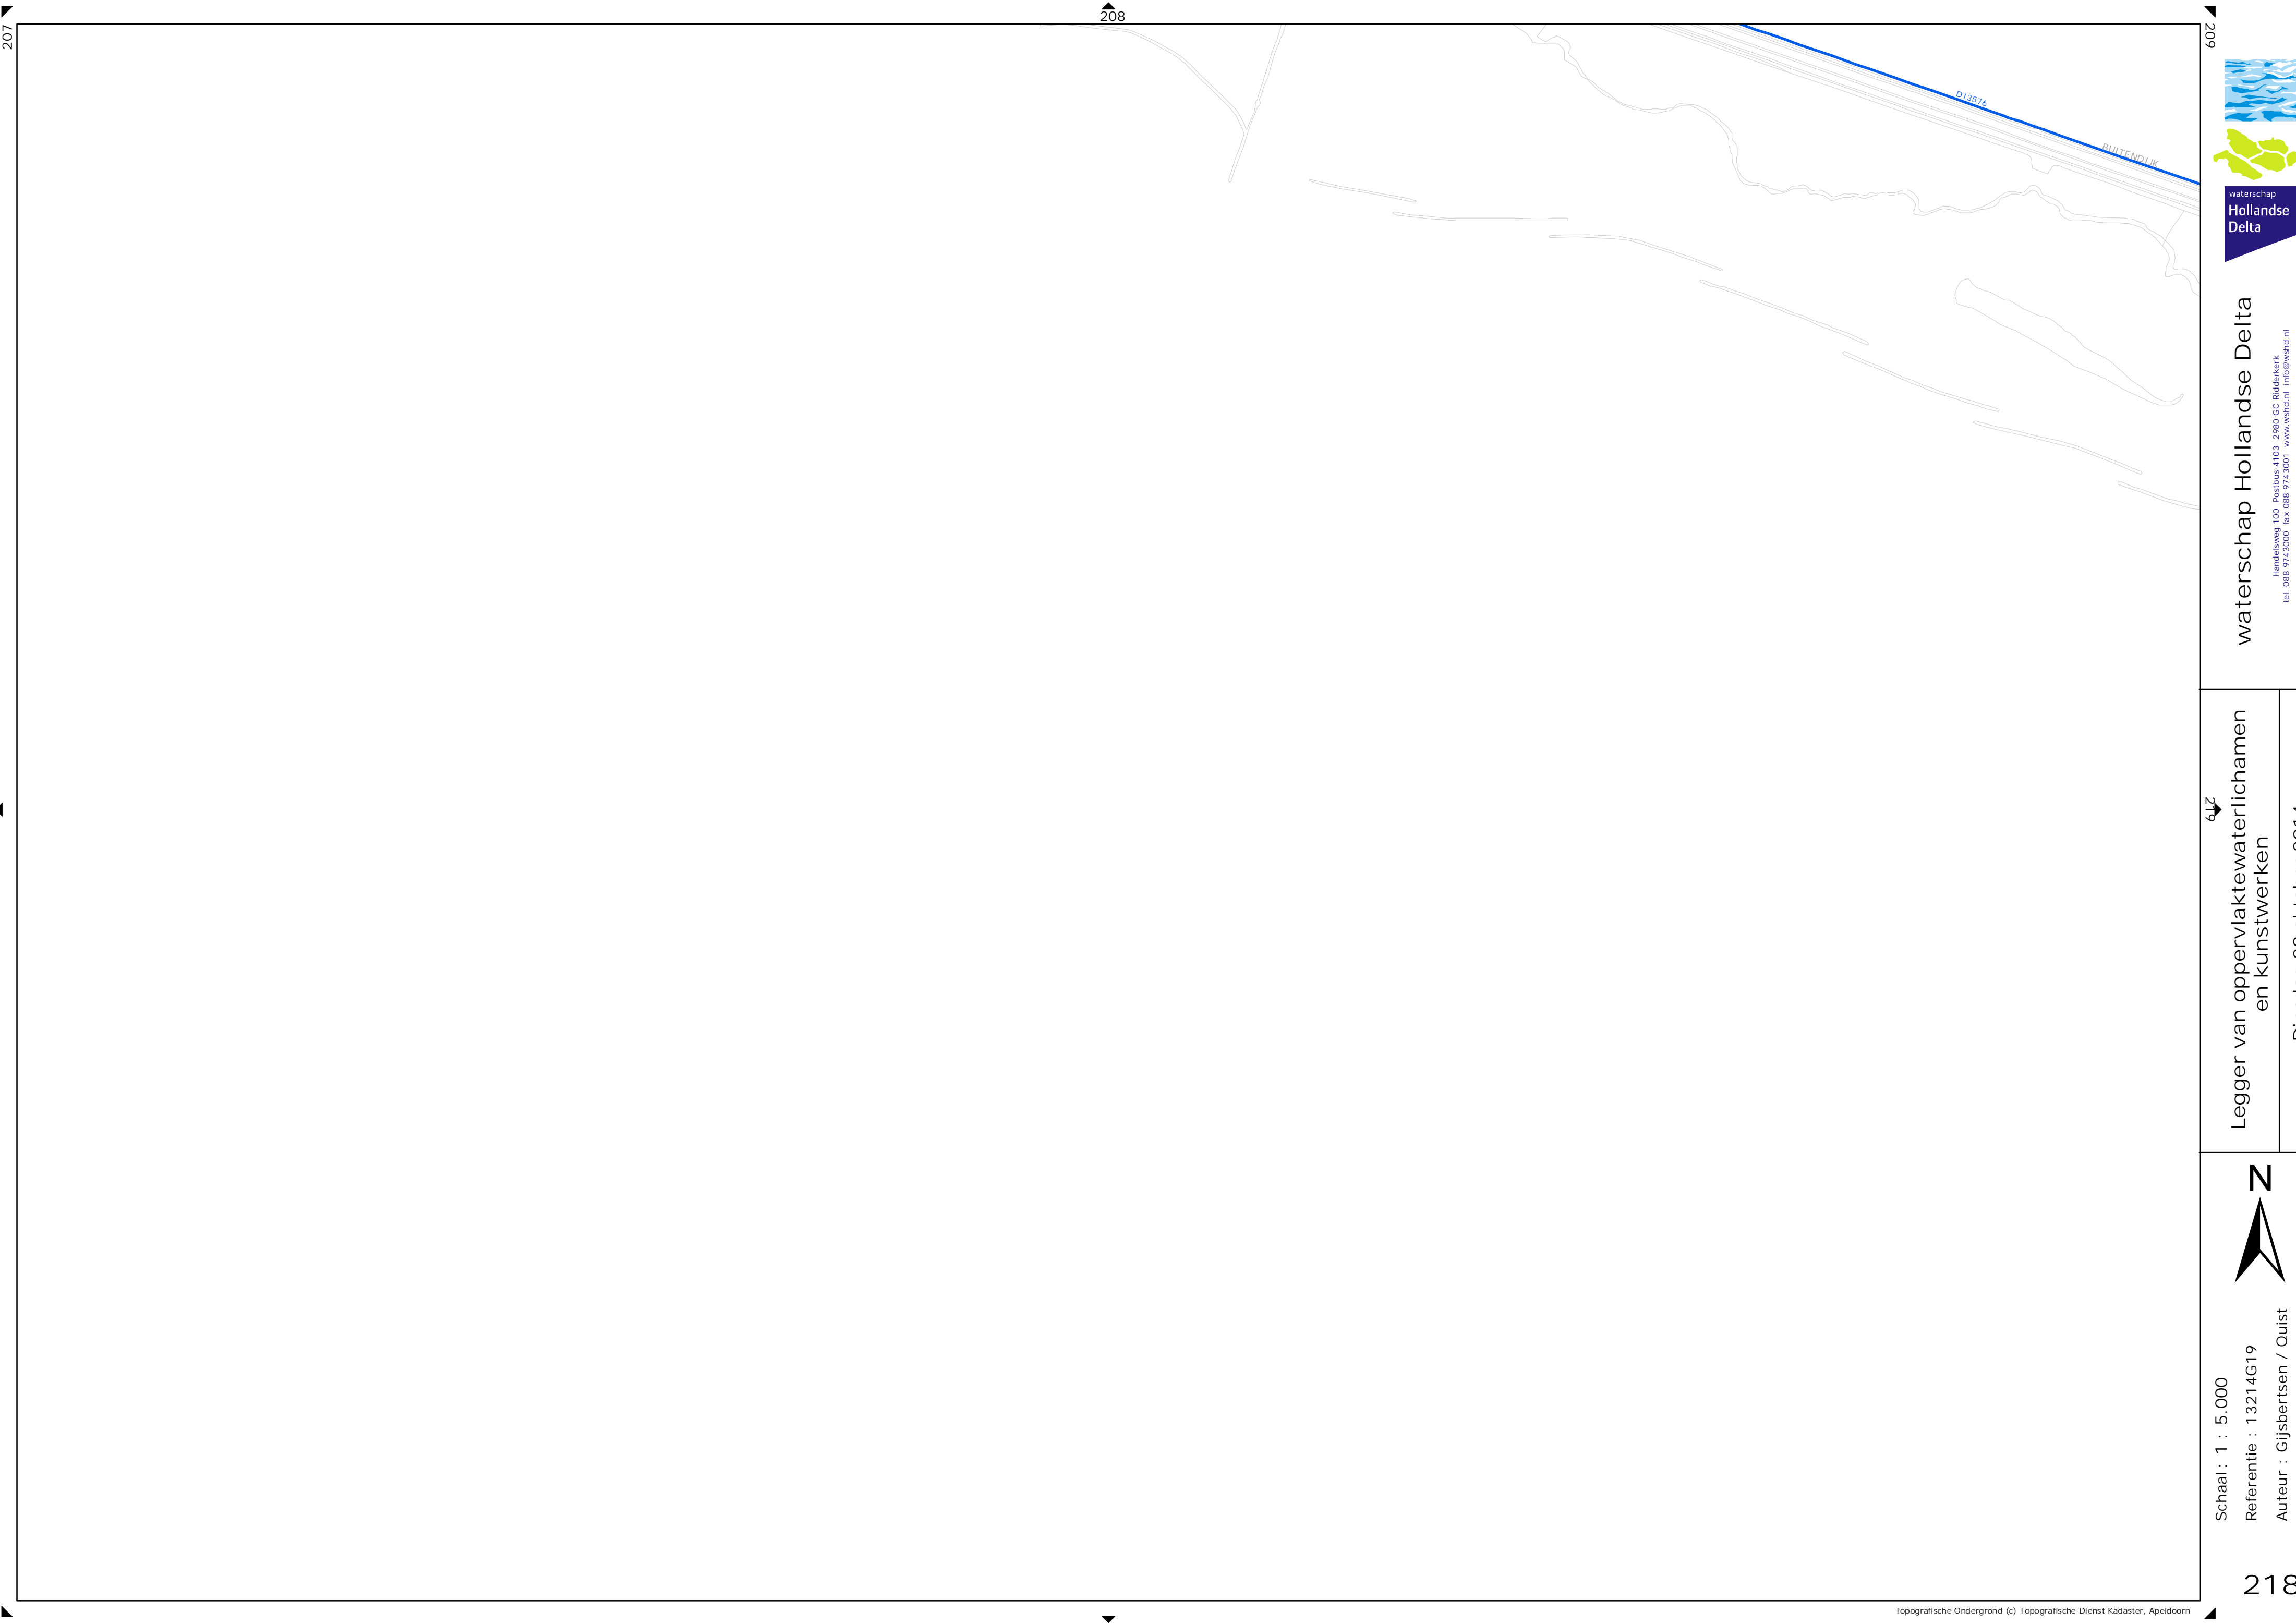


waterschap Hollandse Delta  
Handelsweg 100 Postbus 4103 2980 GC Ridderkerk  
tel. 088 974 3000 fax 088 974 3001 www.wshd.nl info@wshd.nl

Legger van oppervlaktewaterlichamen  
en kunstwerken  
Dinsdag 28 oktober 2014

Schaal : 1 : 5.000  
Referentie : 13214G19  
Auteur : Gijsbertsen / Ouist





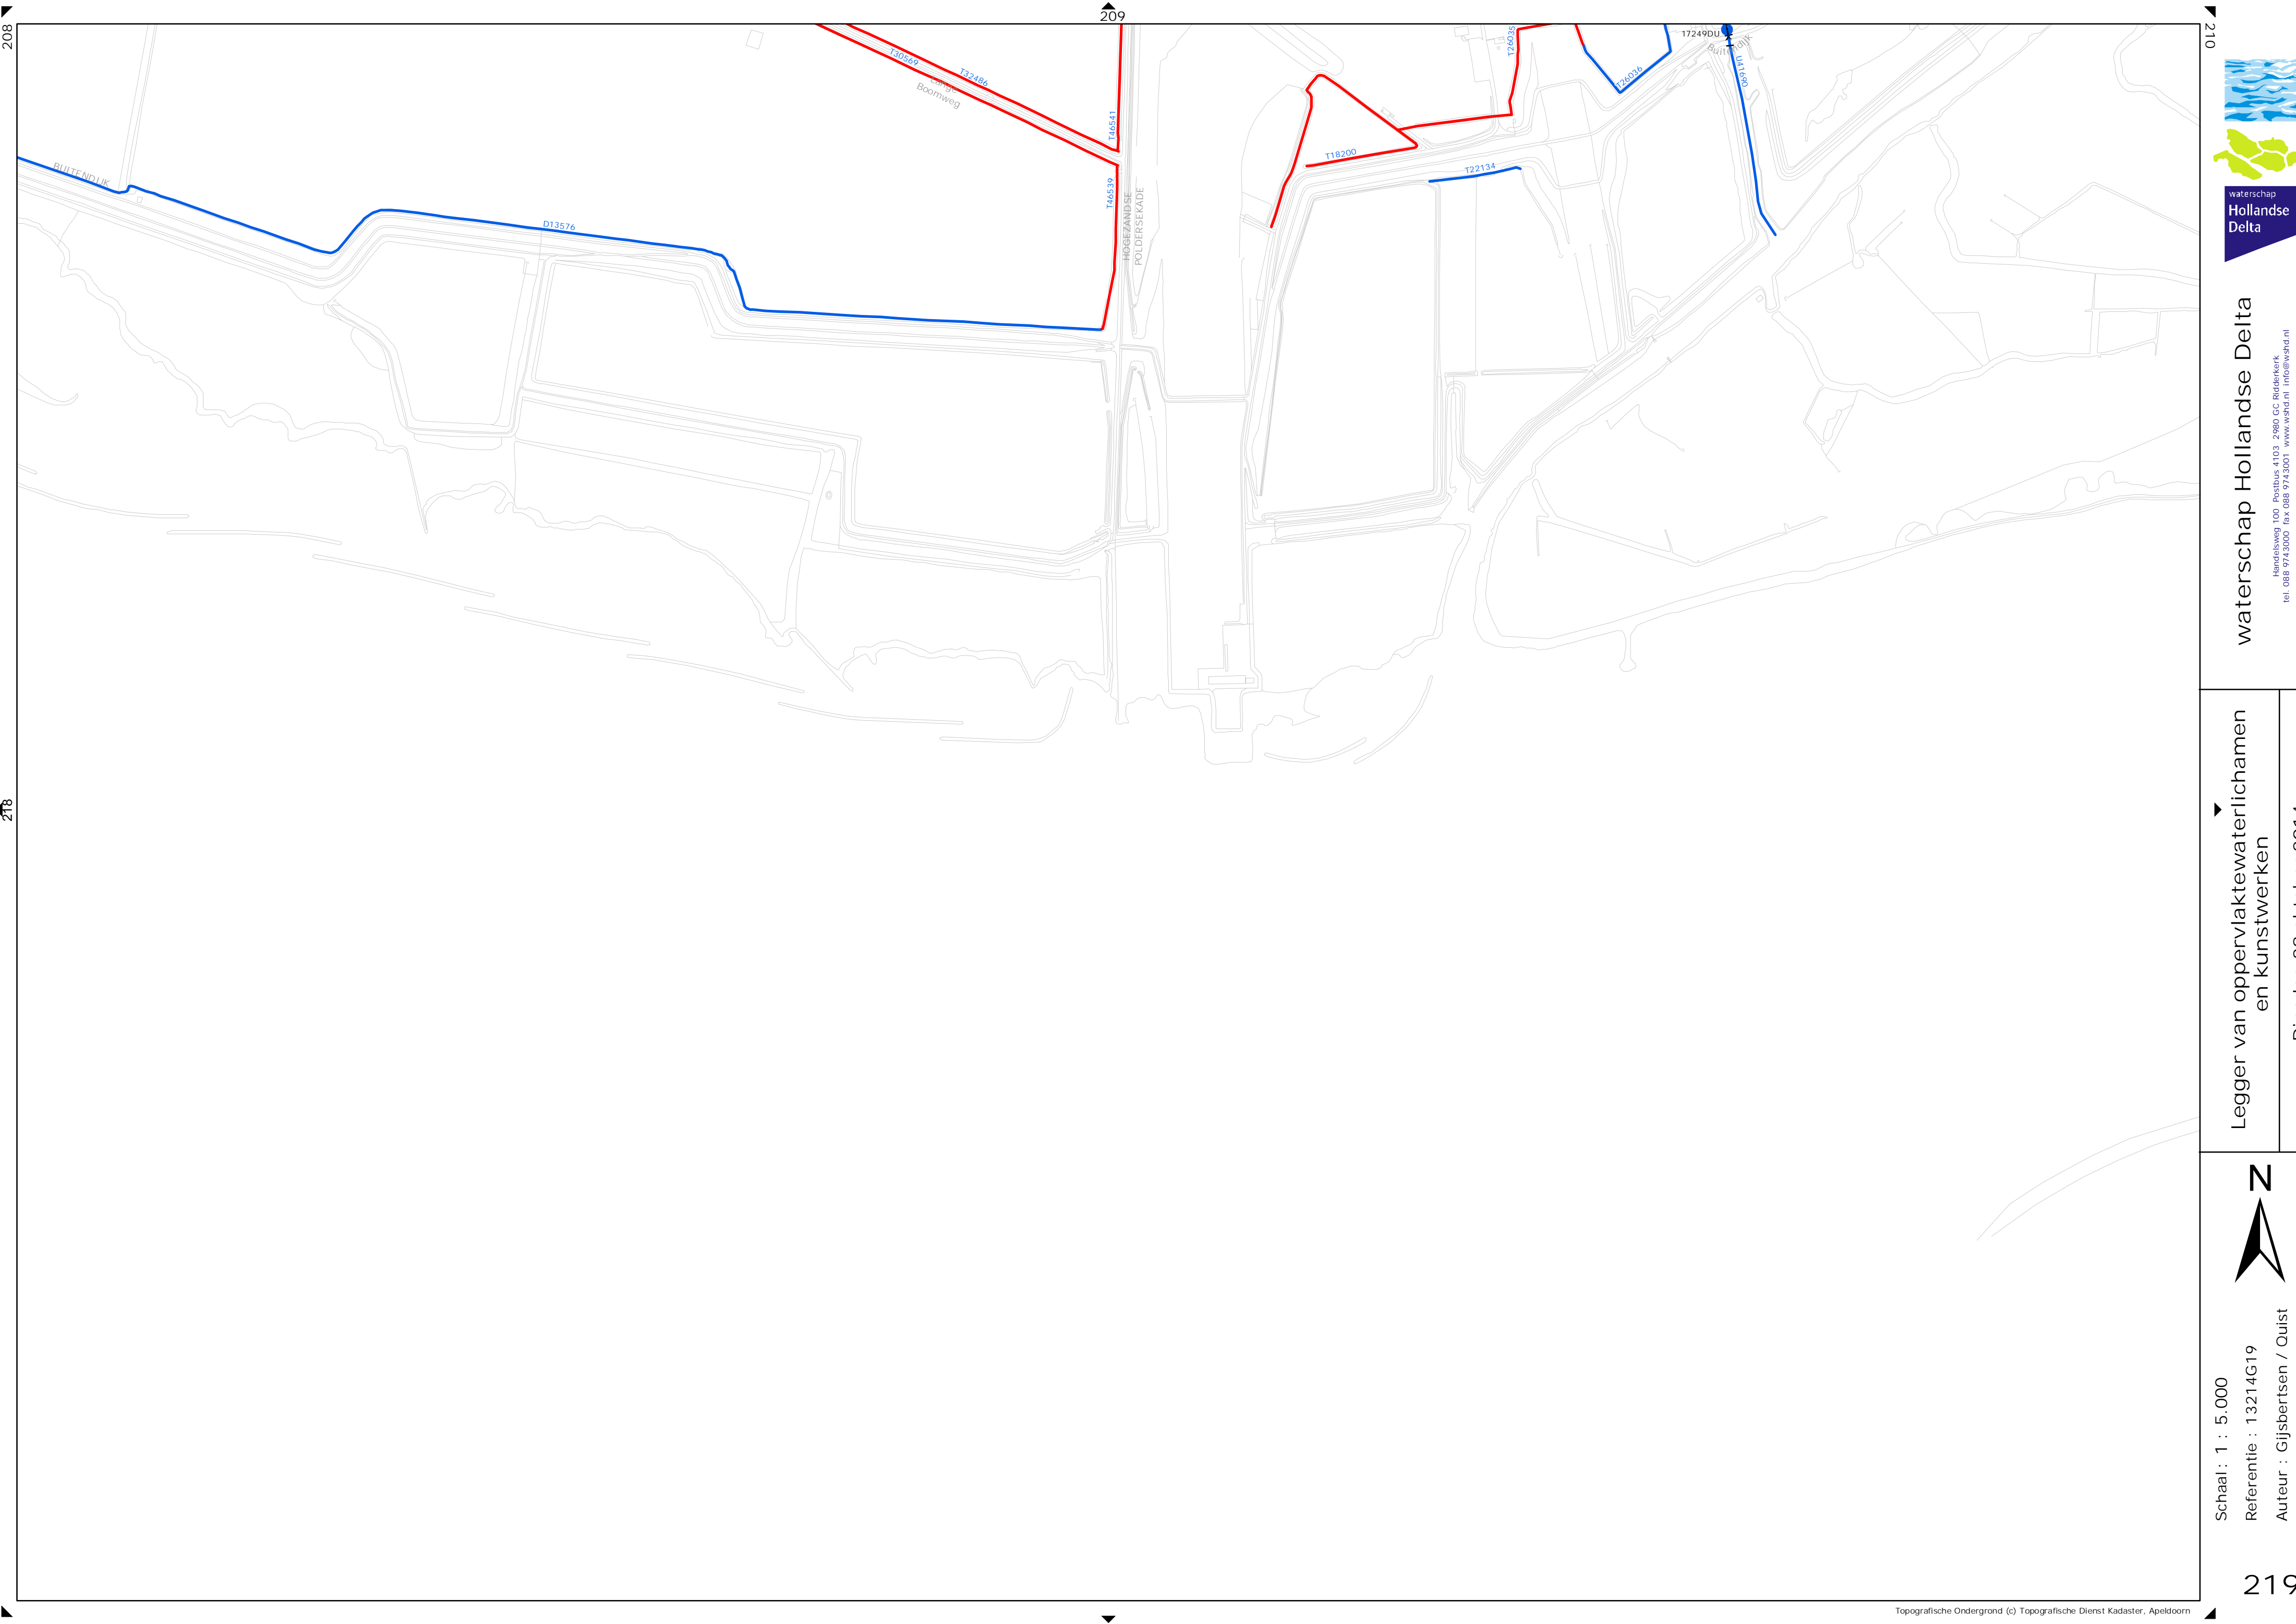

Schaal : 1 : 5.000  
Referentie : 13214G19  
Auteur : Gijsbertsen / Ouist


219

Legger van oppervlaktewaterlichamen  
en kunstwerken  
Dinsdag 28 oktober 2014


waterschap Hollandse Delta  
Handelsweg 100 Postbus 4103 2980 GC Ridderkerk  
tel. 088 974 3000 fax 088 974 3001 www.wshd.nl info@wshd.nl





 



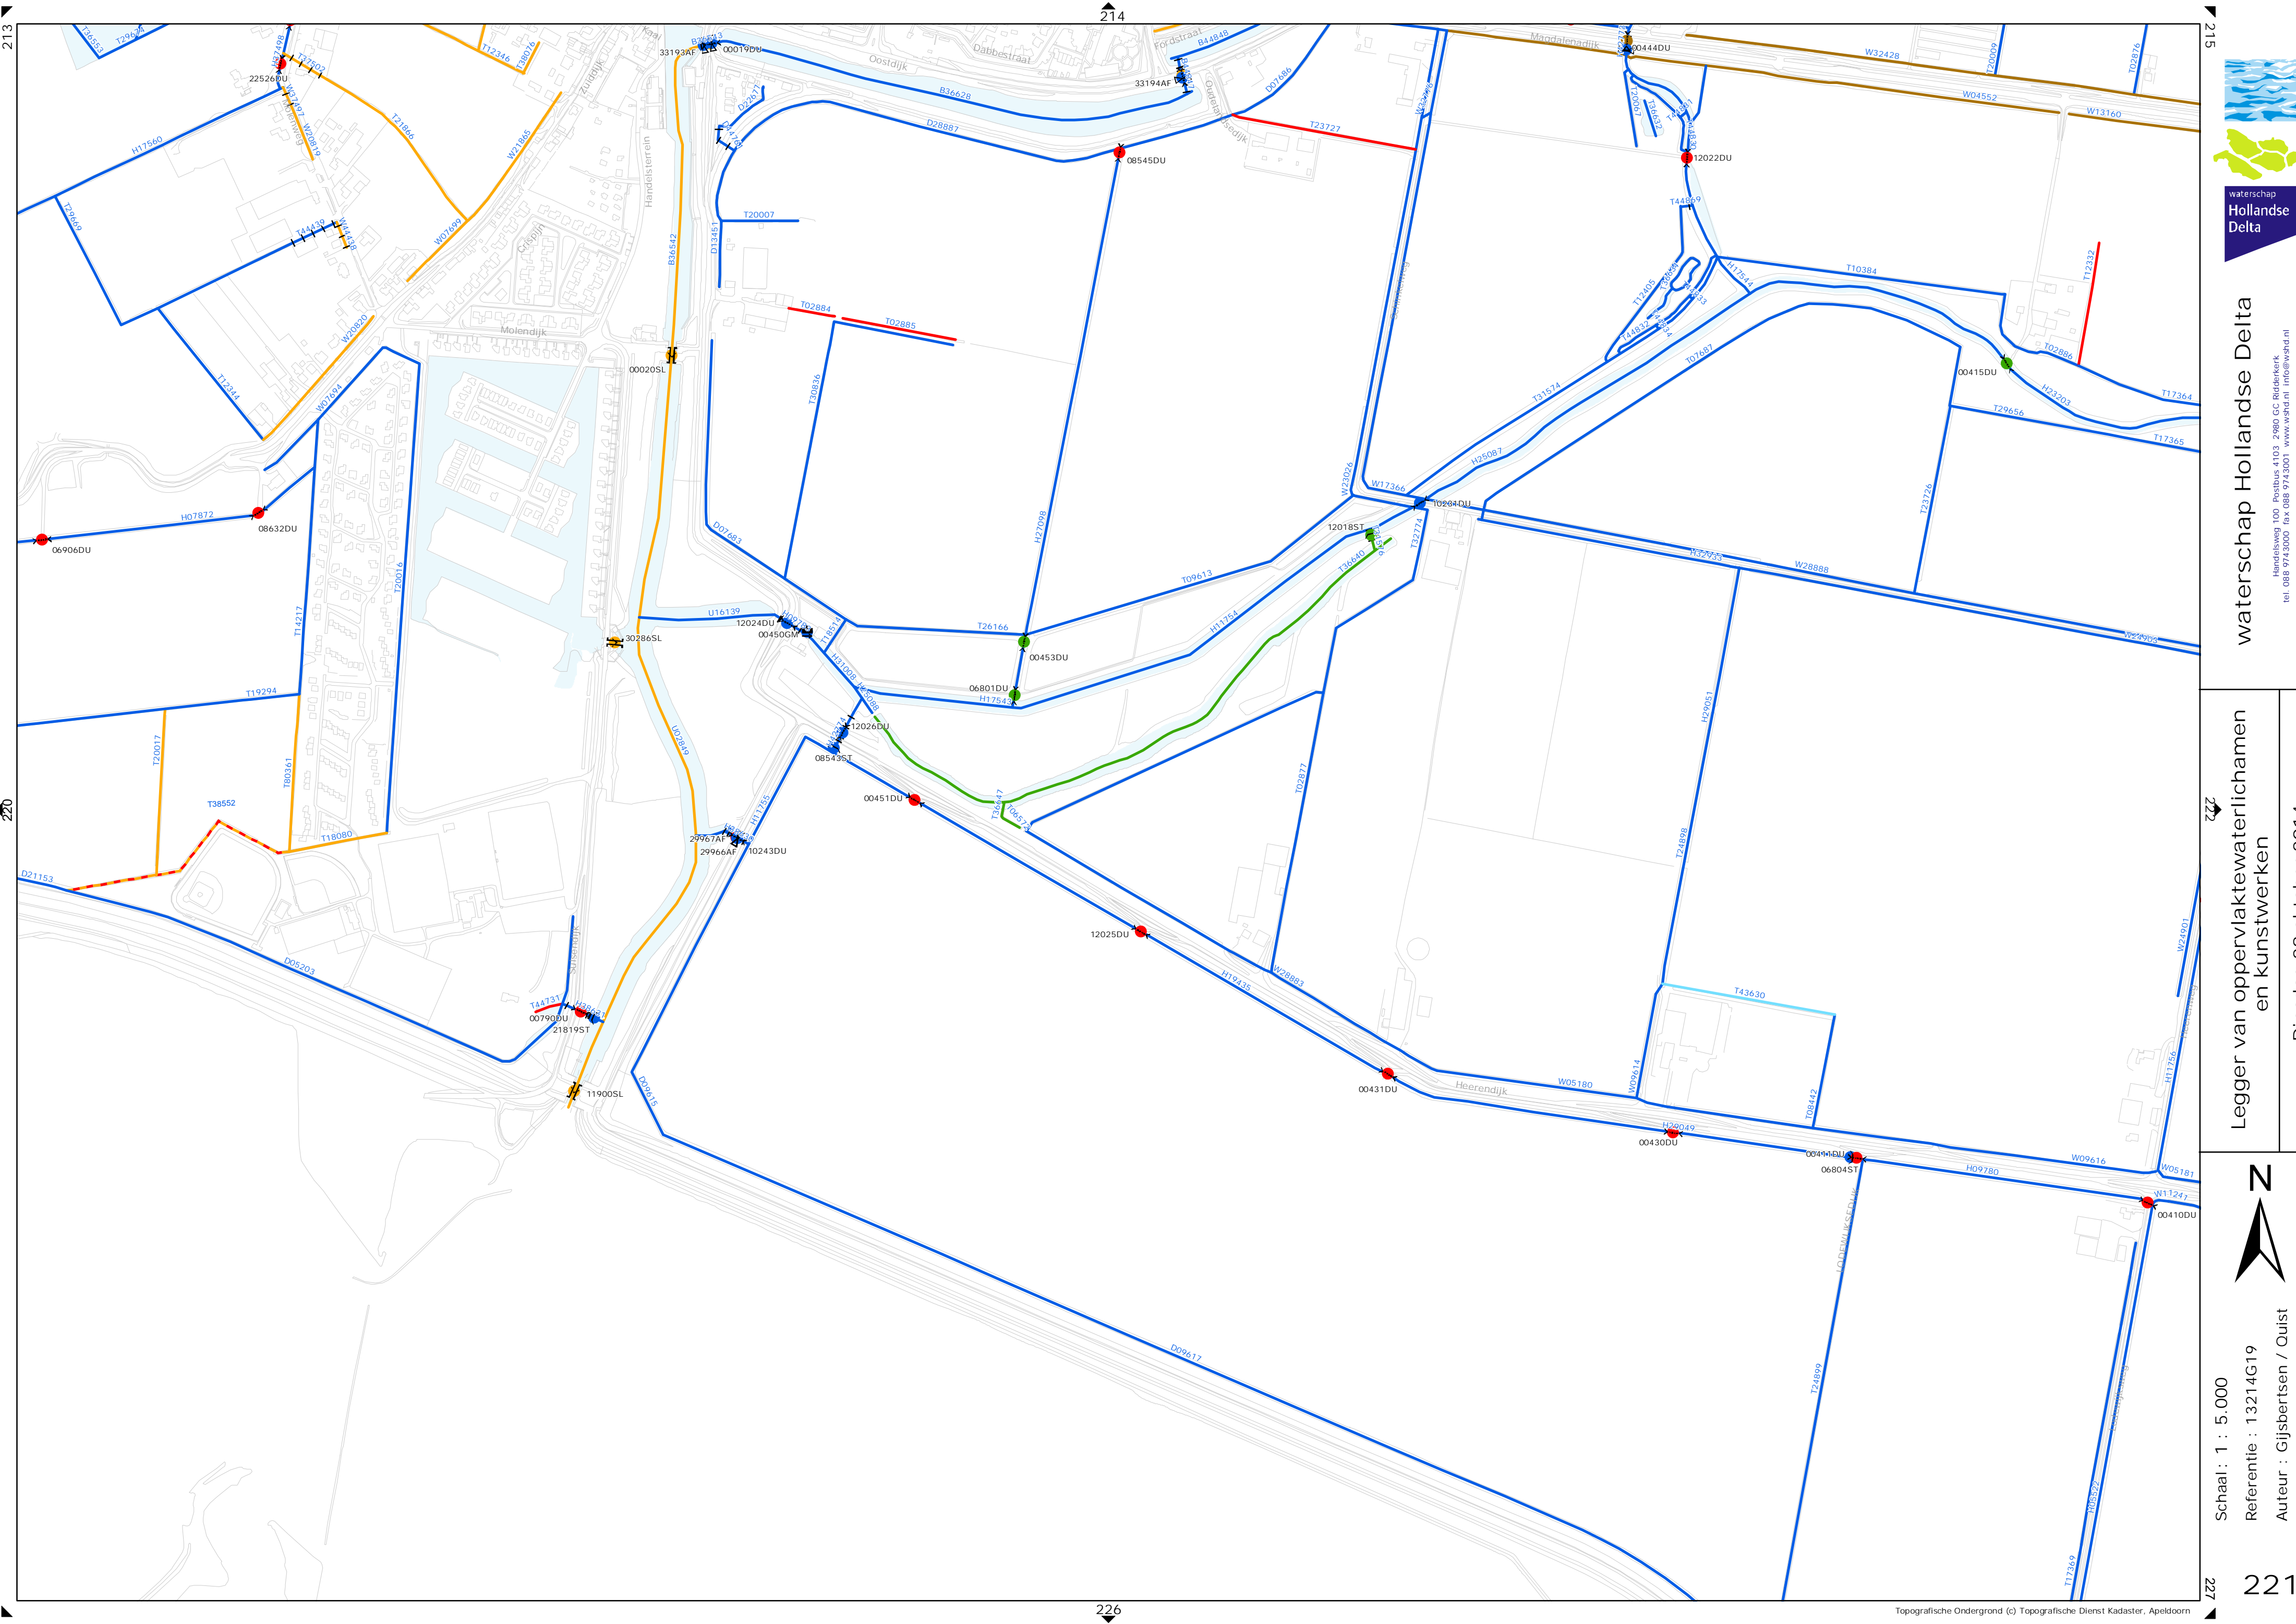


waterschap Hollandse Delta  
Handelsweg 100 Postbus 4103 2980 GC Ridderkerk  
tel. 088 974 3000 fax 088 974 3001 www.wshd.nl info@wshd.nl

Legger van oppervlaktewaterlichamen  
en kunstwerken  
Dinsdag 28 oktober 2014

Schaal : 1 : 5.000  
Referentie : 13214G19  
Auteur : Gijsbertsen / Ouist



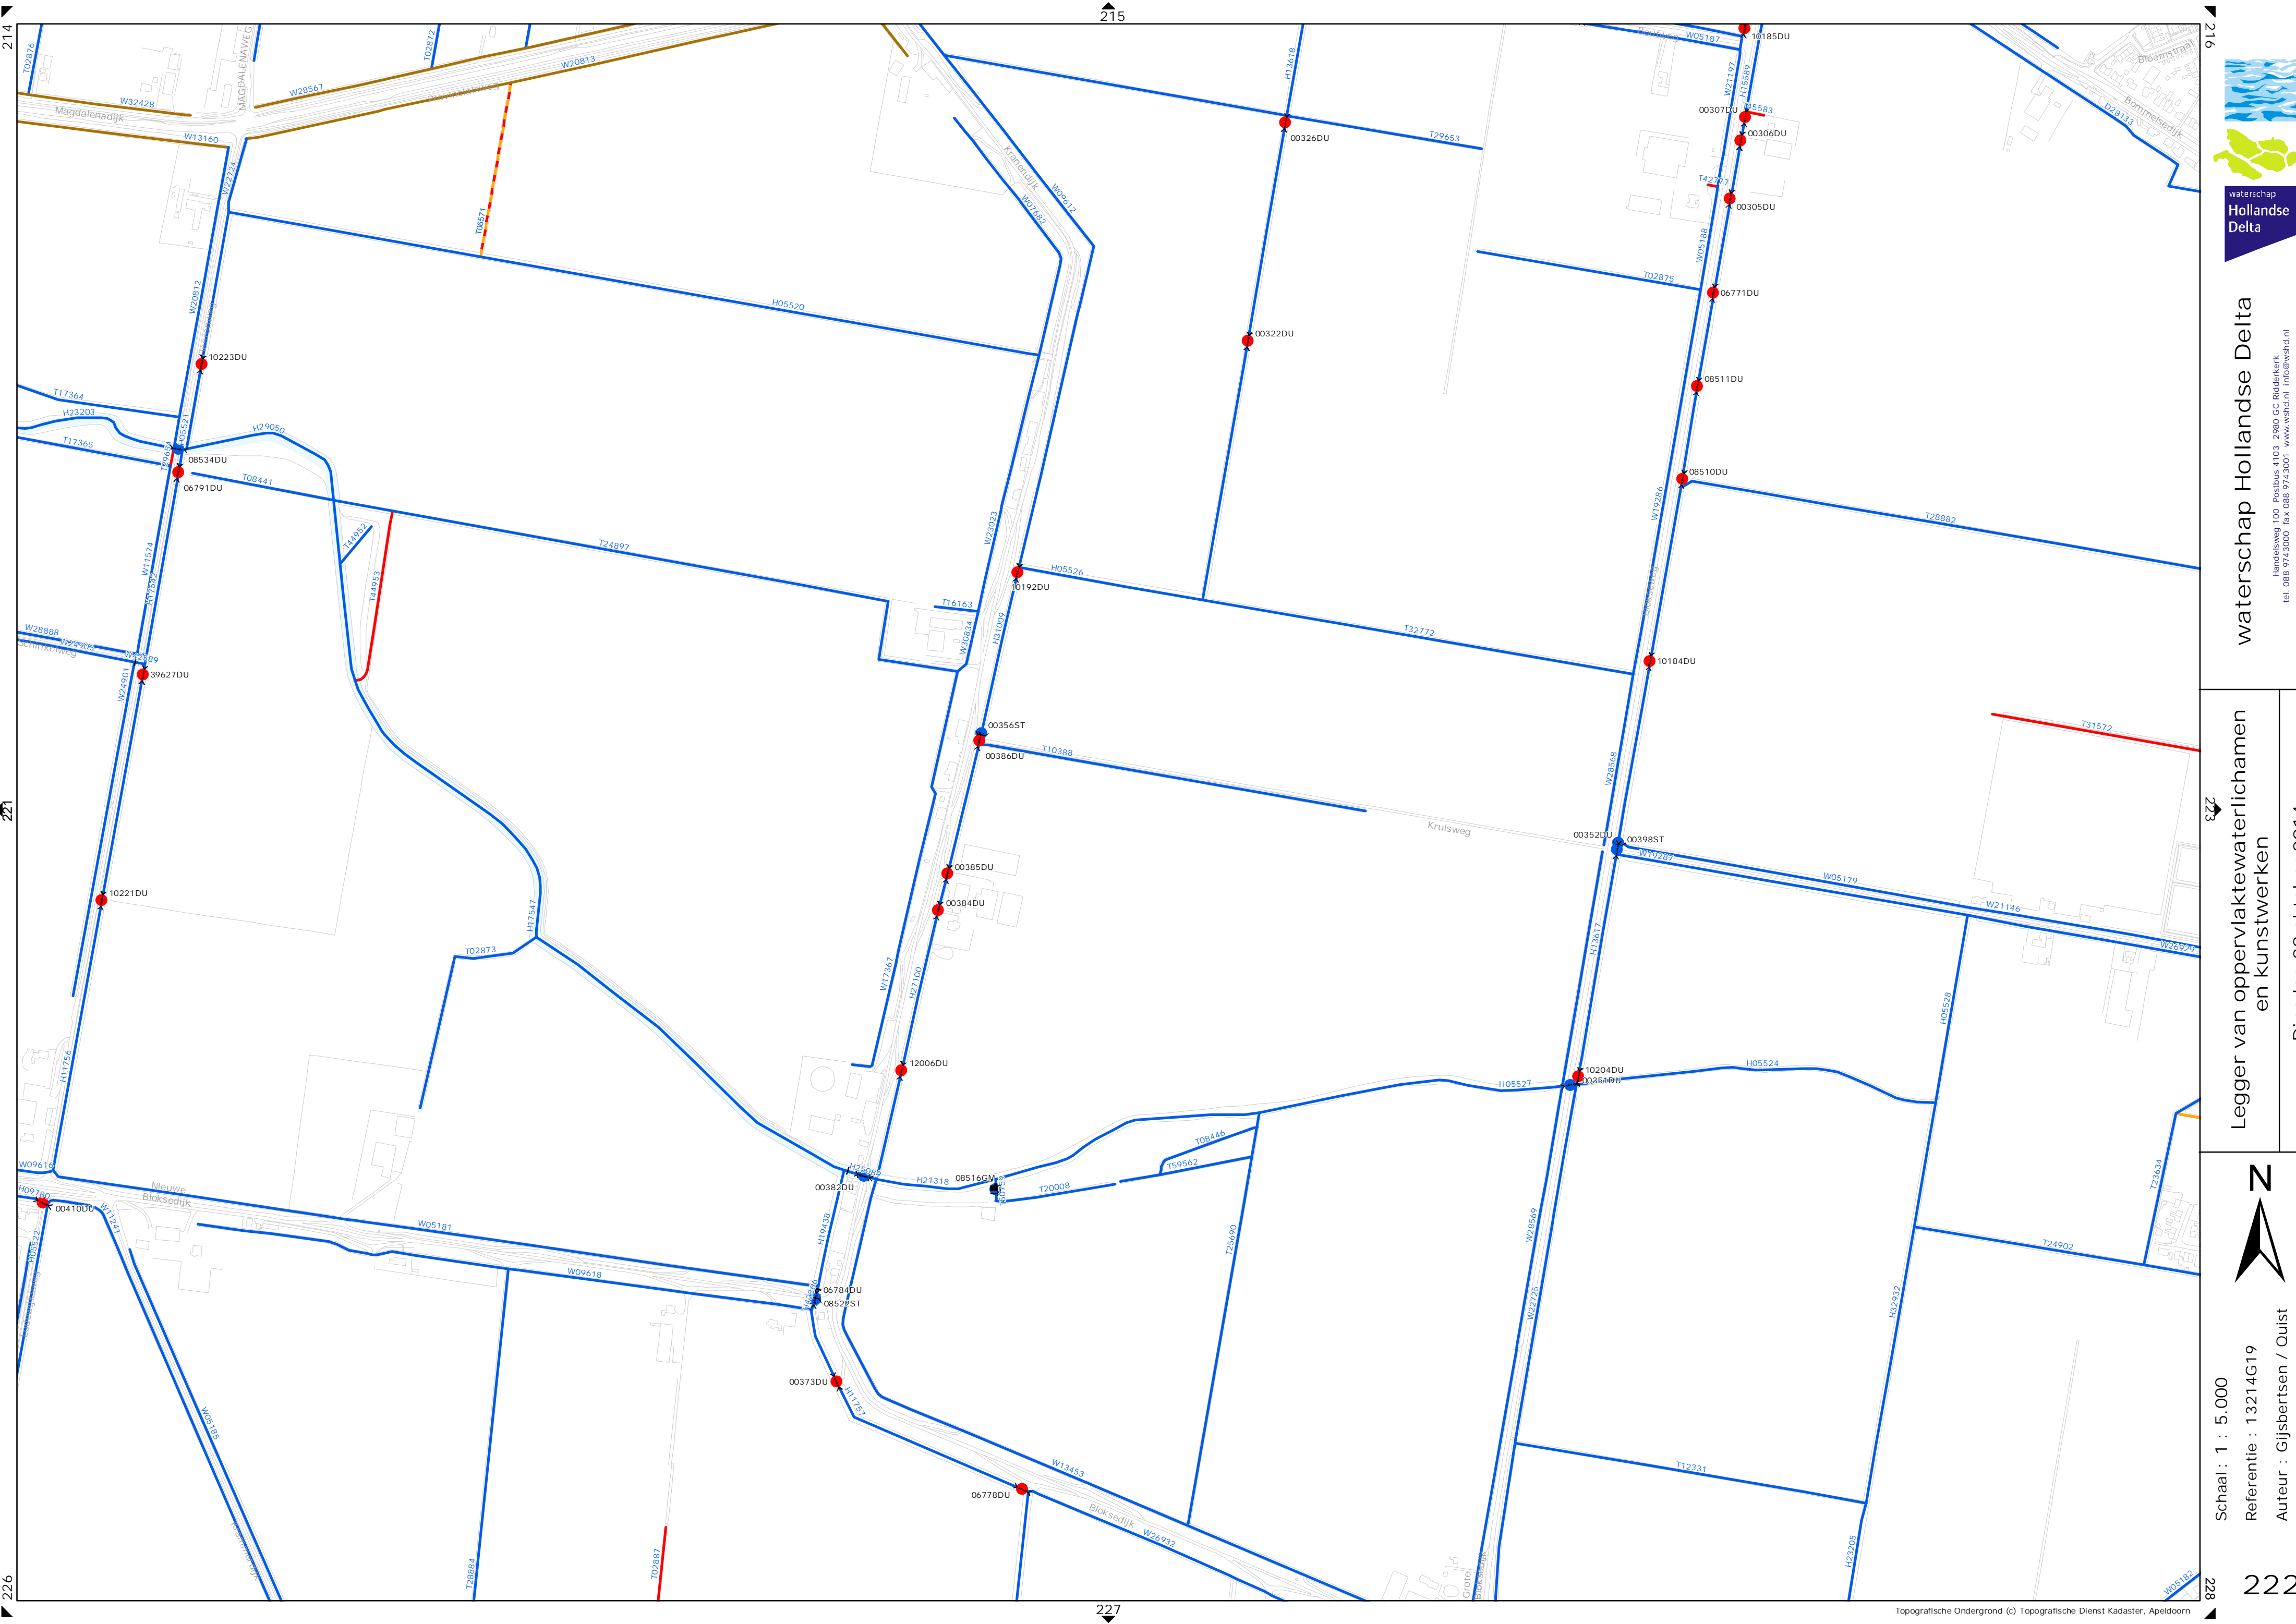


waterschap Hollandse Delta  
Handelsweg 100 Postbus 4103 2980 GC Ridderkerk  
tel. 088 974 3000 fax 088 974 3001 www.wshd.nl info@wshd.nl

Legger van oppervlaktewaterlichamen  
en kunstwerken  
Dinsdag 28 oktober 2014

Schaal : 1 : 5.000  
Referentie : 13214G19  
Auteur : Gijsbertsen / Ouist

222



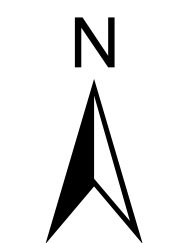










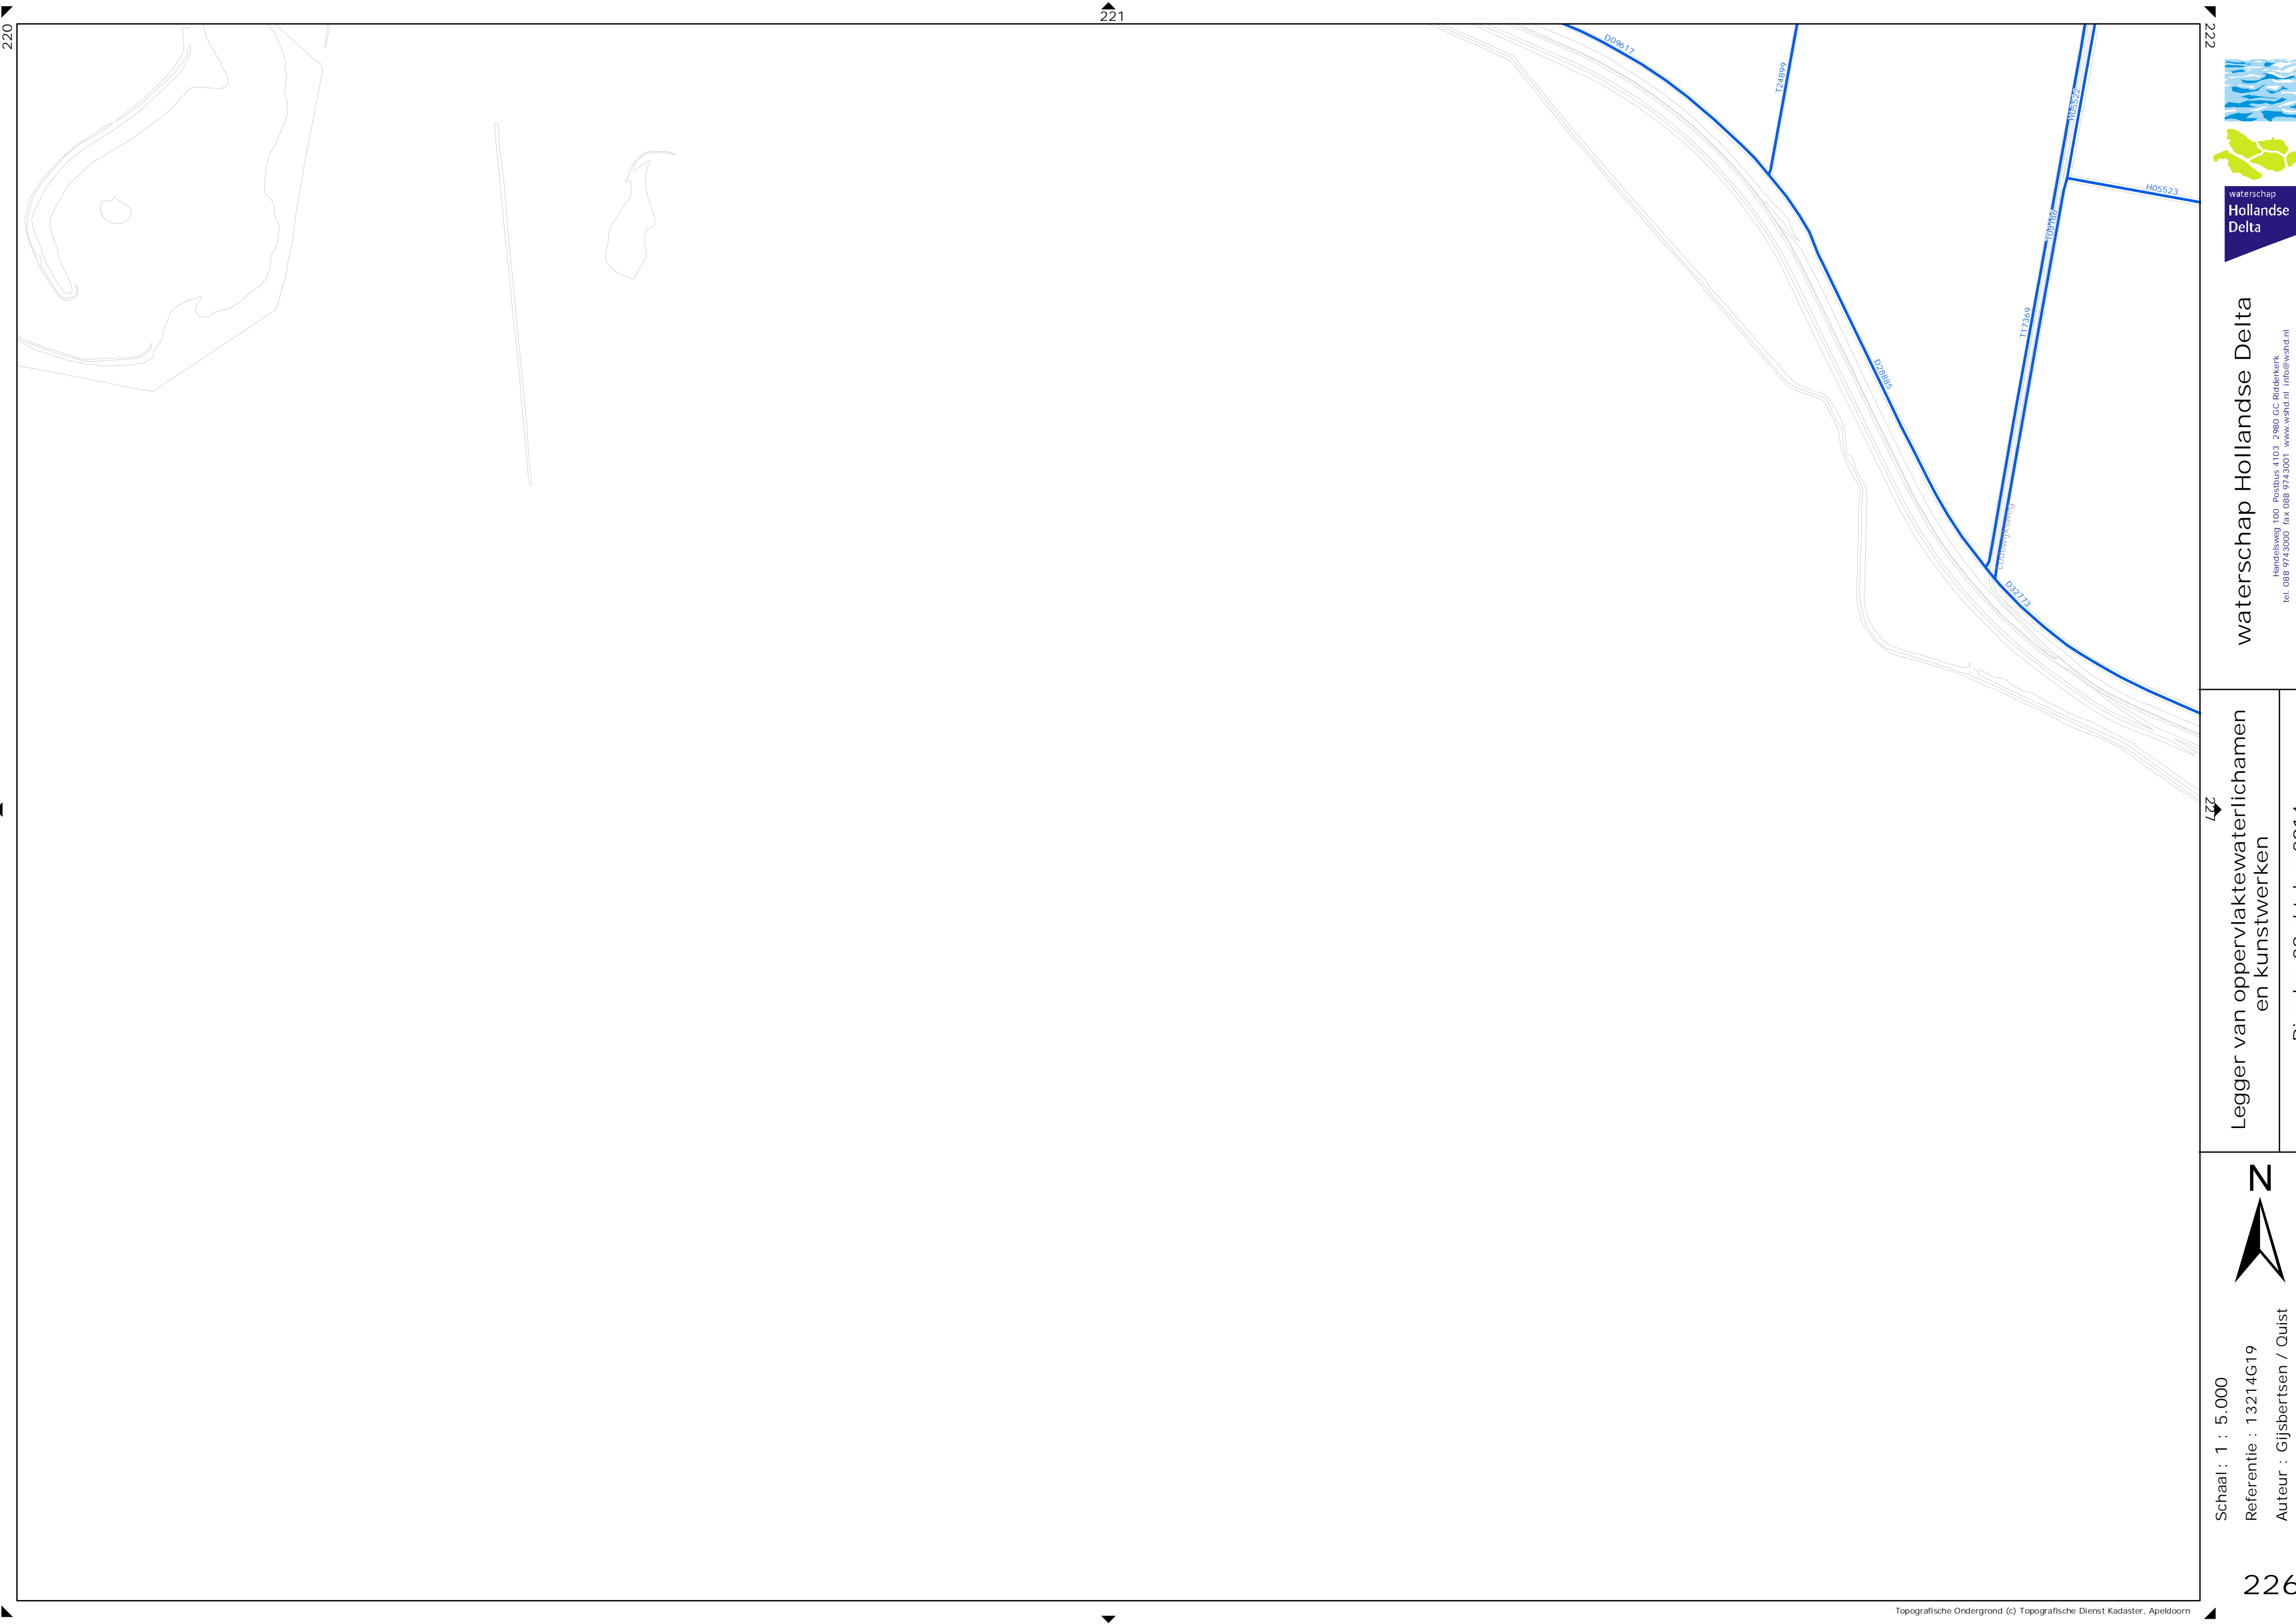


waterschap Hollandse Delta  
Handelsweg 100 Postbus 4103 2980 GC Ridderkerk  
tel. 088 974 3000 fax 088 974 3001 www.wshd.nl info@wshd.nl

Legger van oppervlaktewaterlichamen  
en kunstwerken  
Dinsdag 28 oktober 2014


Schaal : 1 : 5.000  
Referentie : 13214G19  
Auteur : Gijsbertsen / Ouist




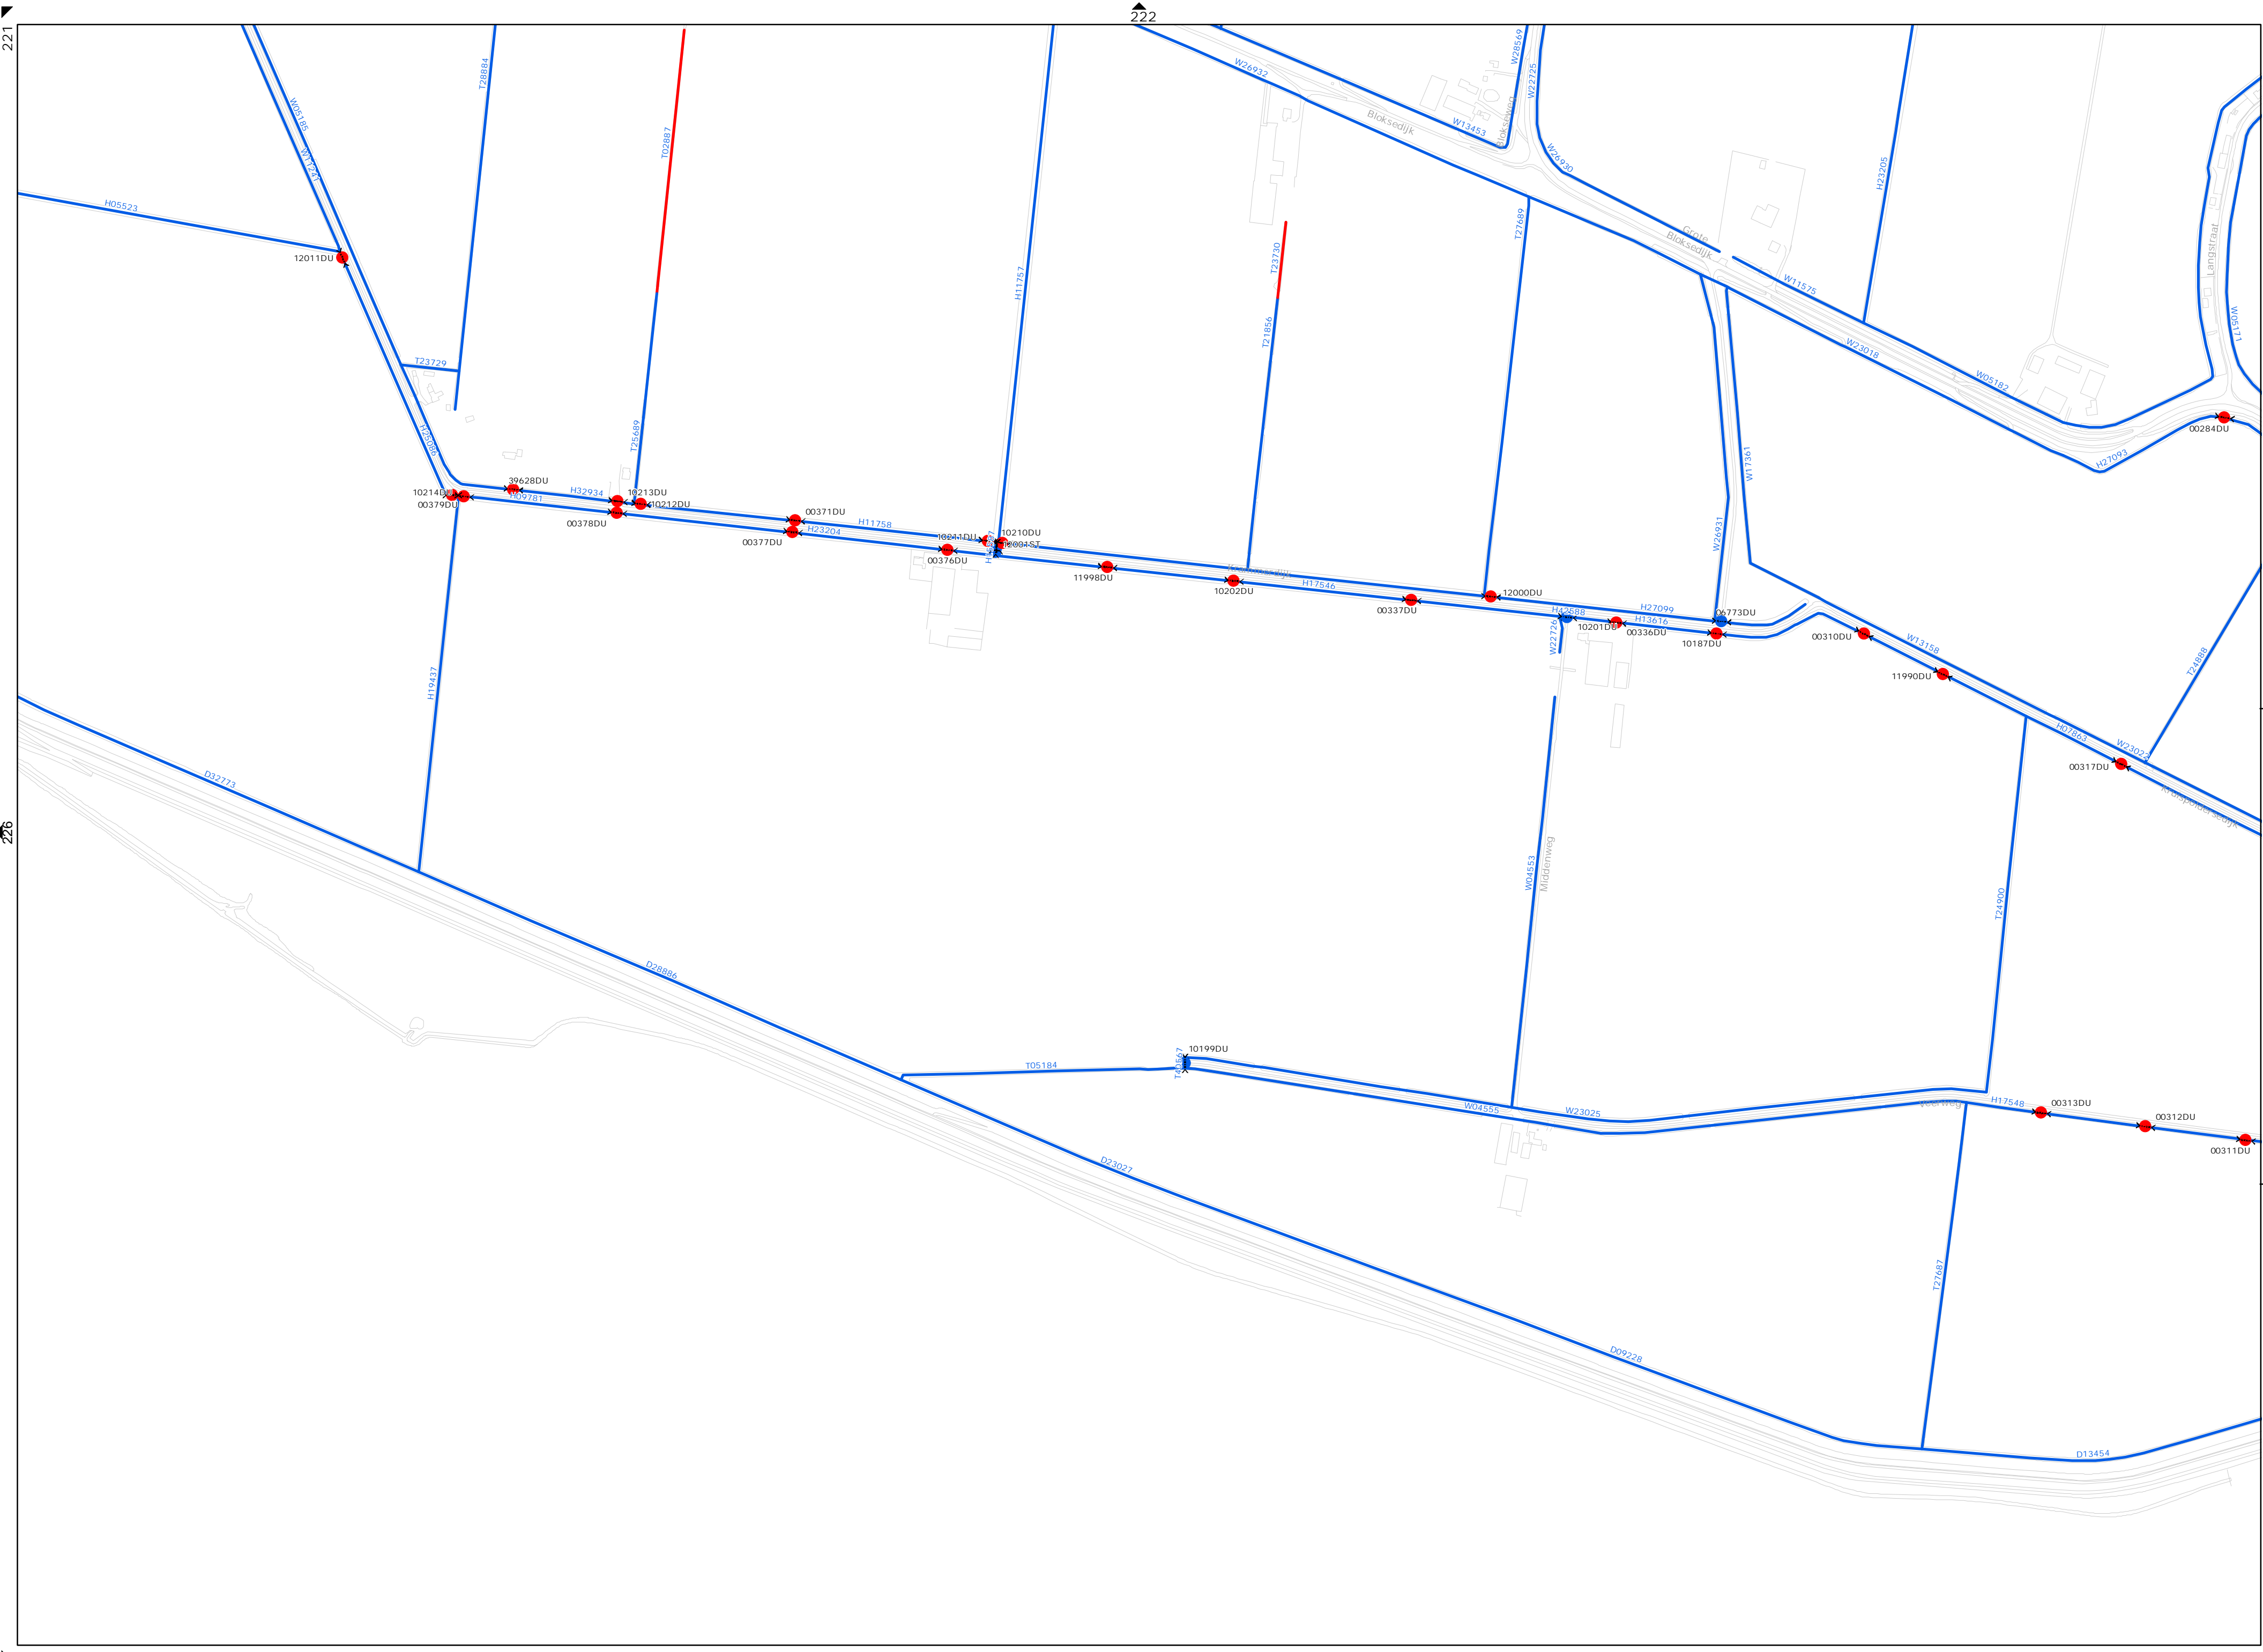





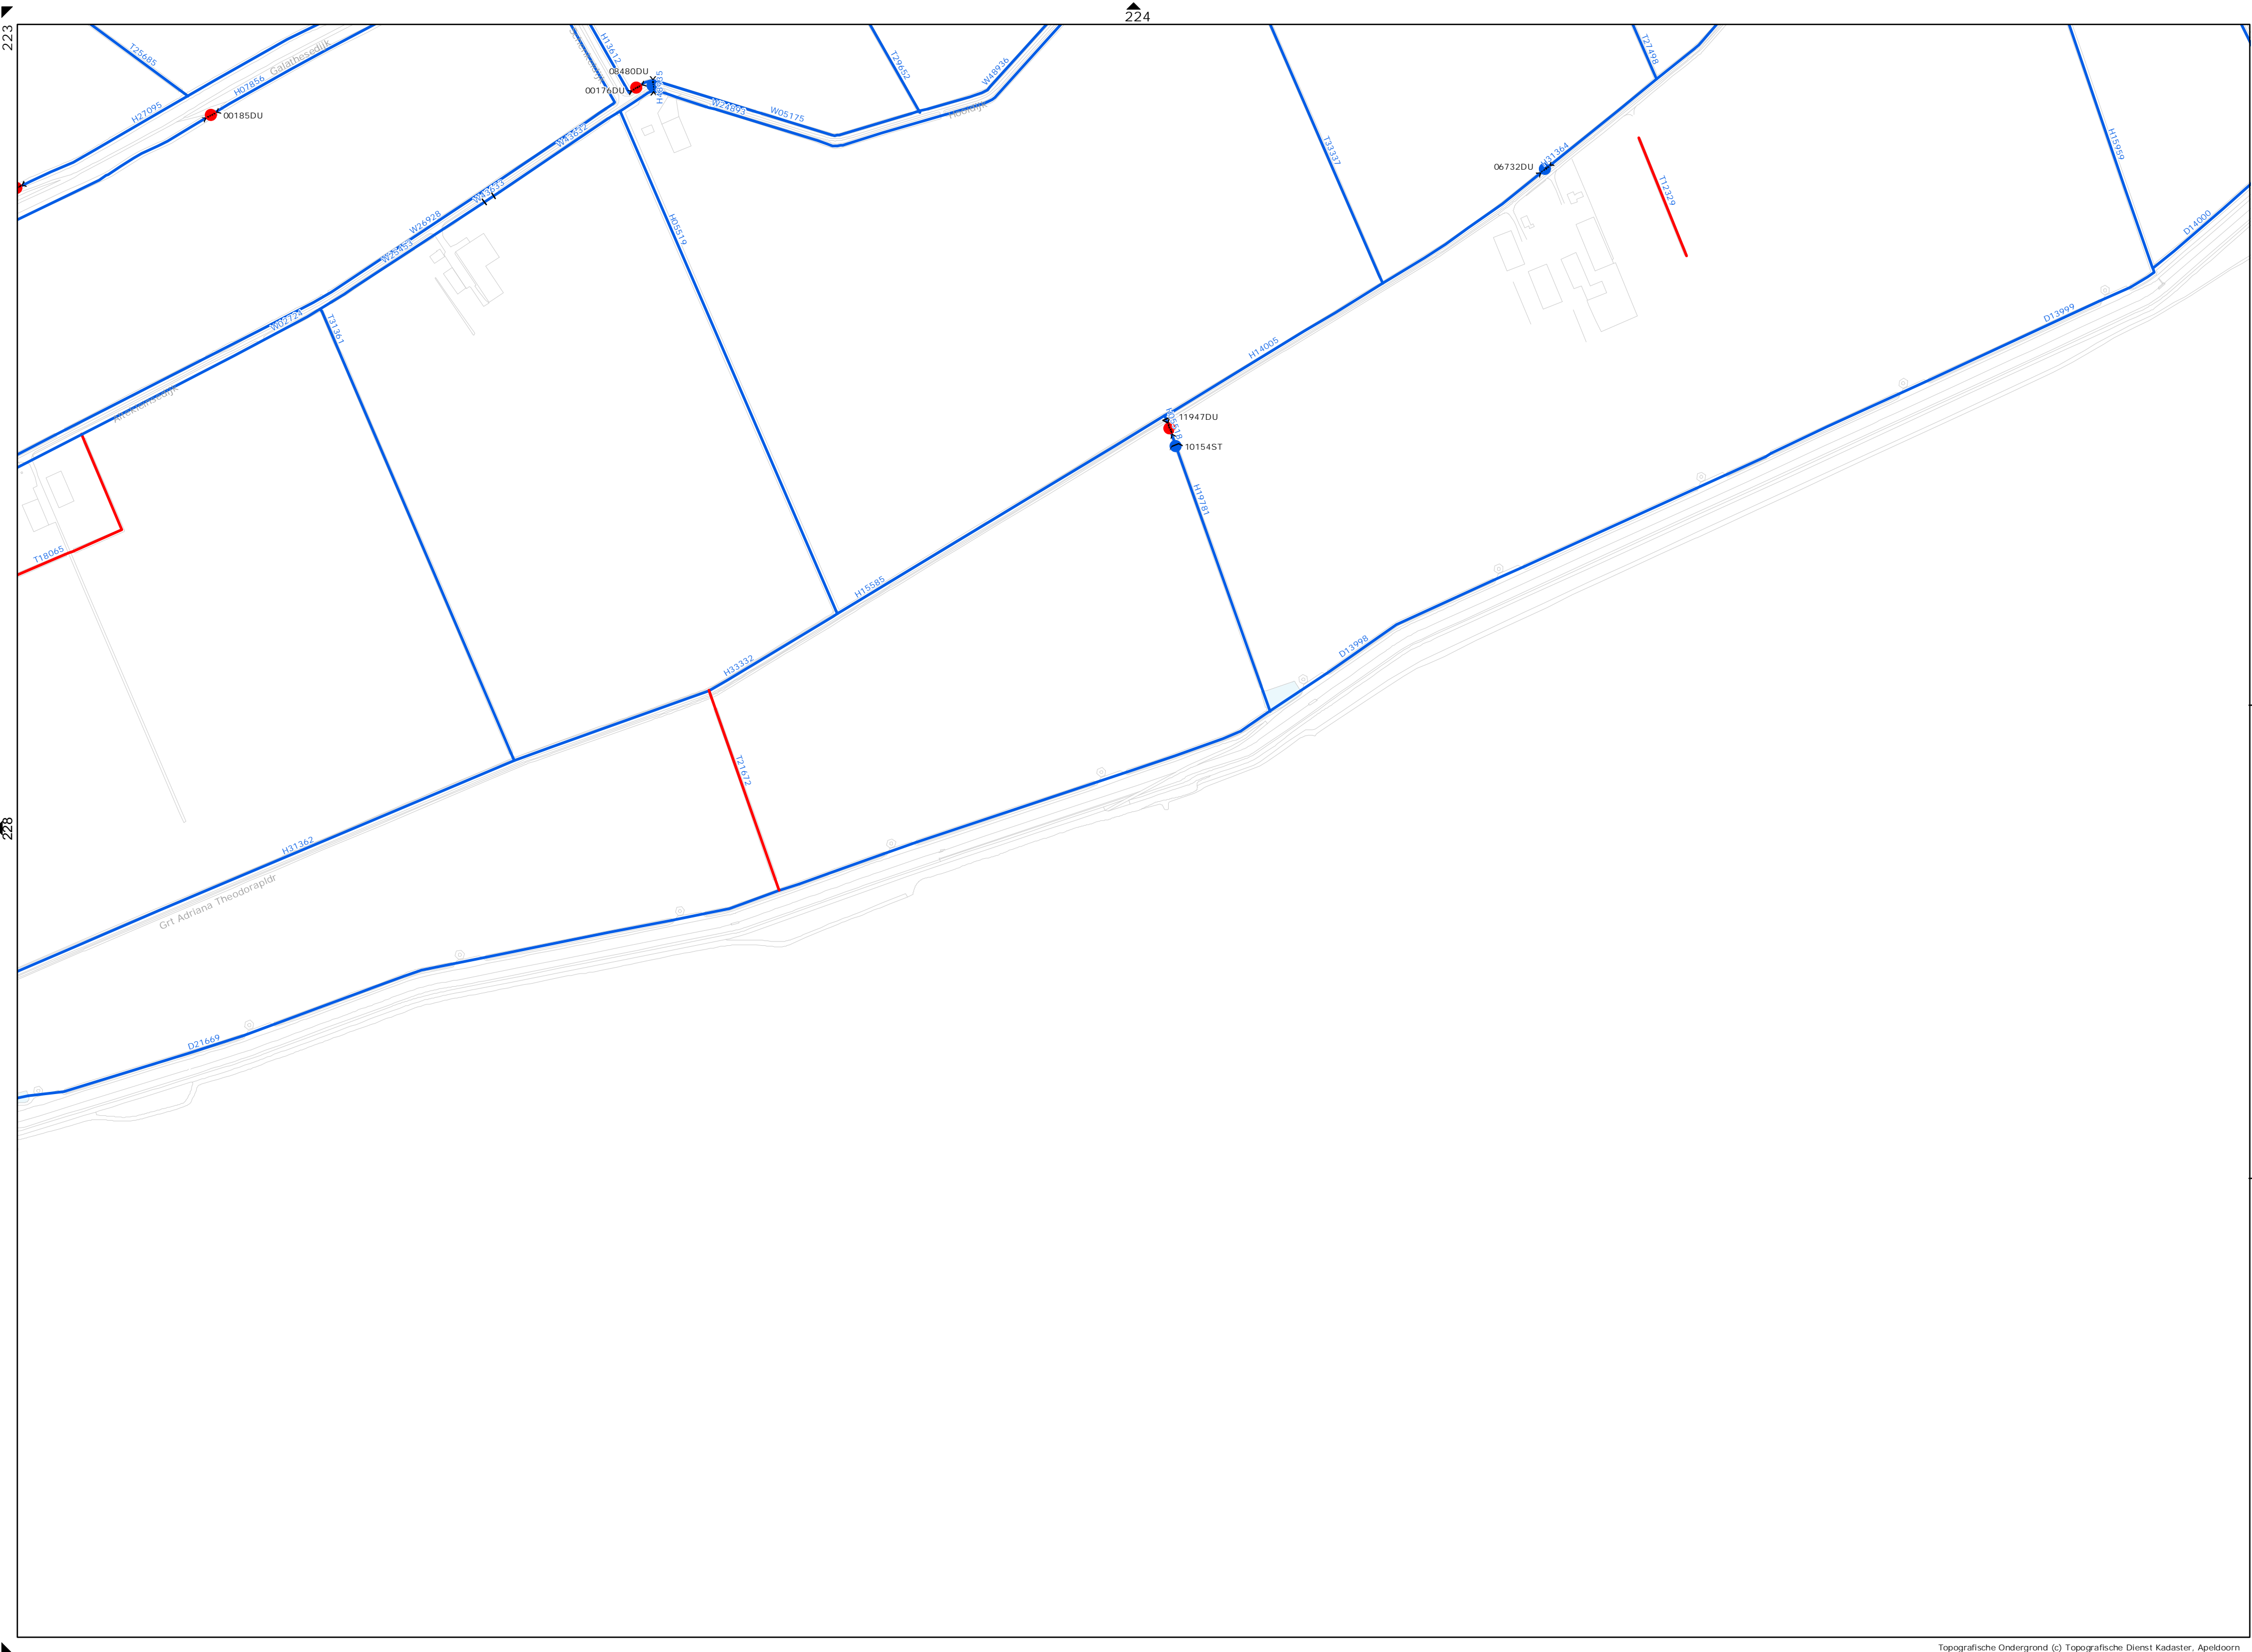

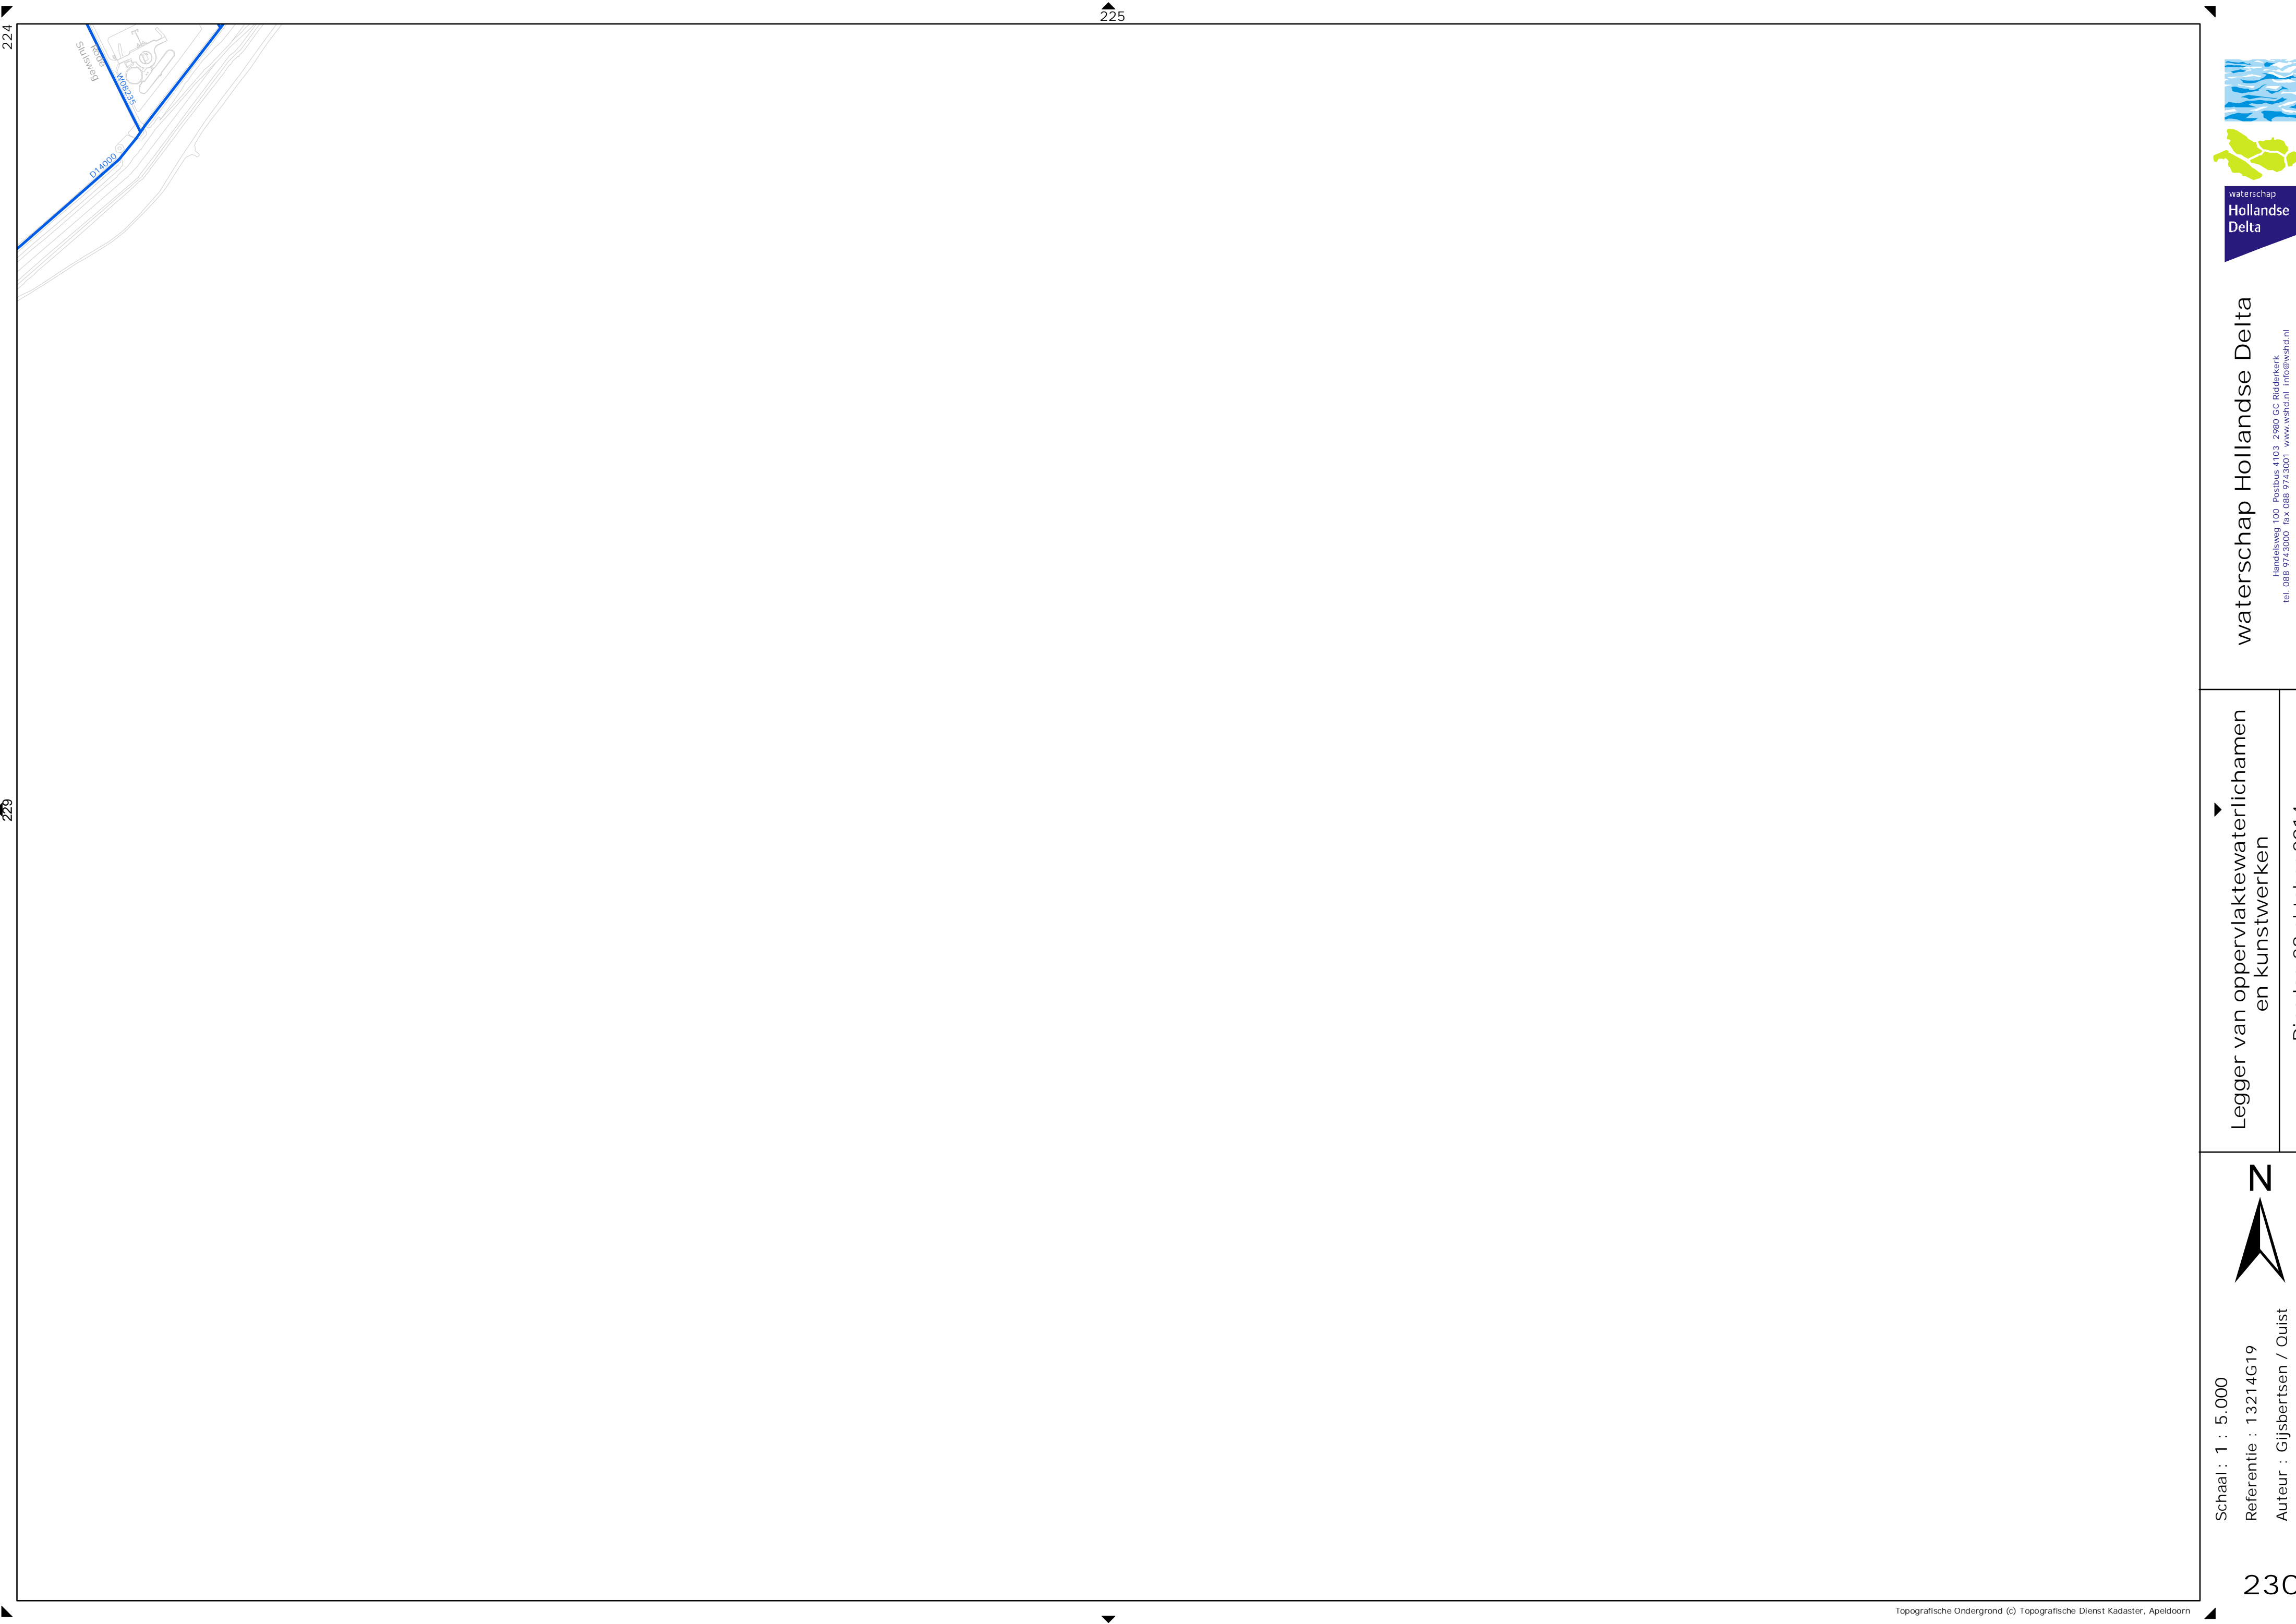

Schaal : 1 : 5.000  
Referentie : 13214G19  
Auteur : Gijsbertsen / Ouist



Legger van oppervlaktewaterlichamen  
en kunstwerken

Dinsdag 28 oktober 2014

waterschap Hollandse Delta

Handelsweg 100 Postbus 4103 2980 GC Ridderkerk  
tel. 088 974 3000 fax 088 974 3001 www.wshd.nl info@wshd.nl

