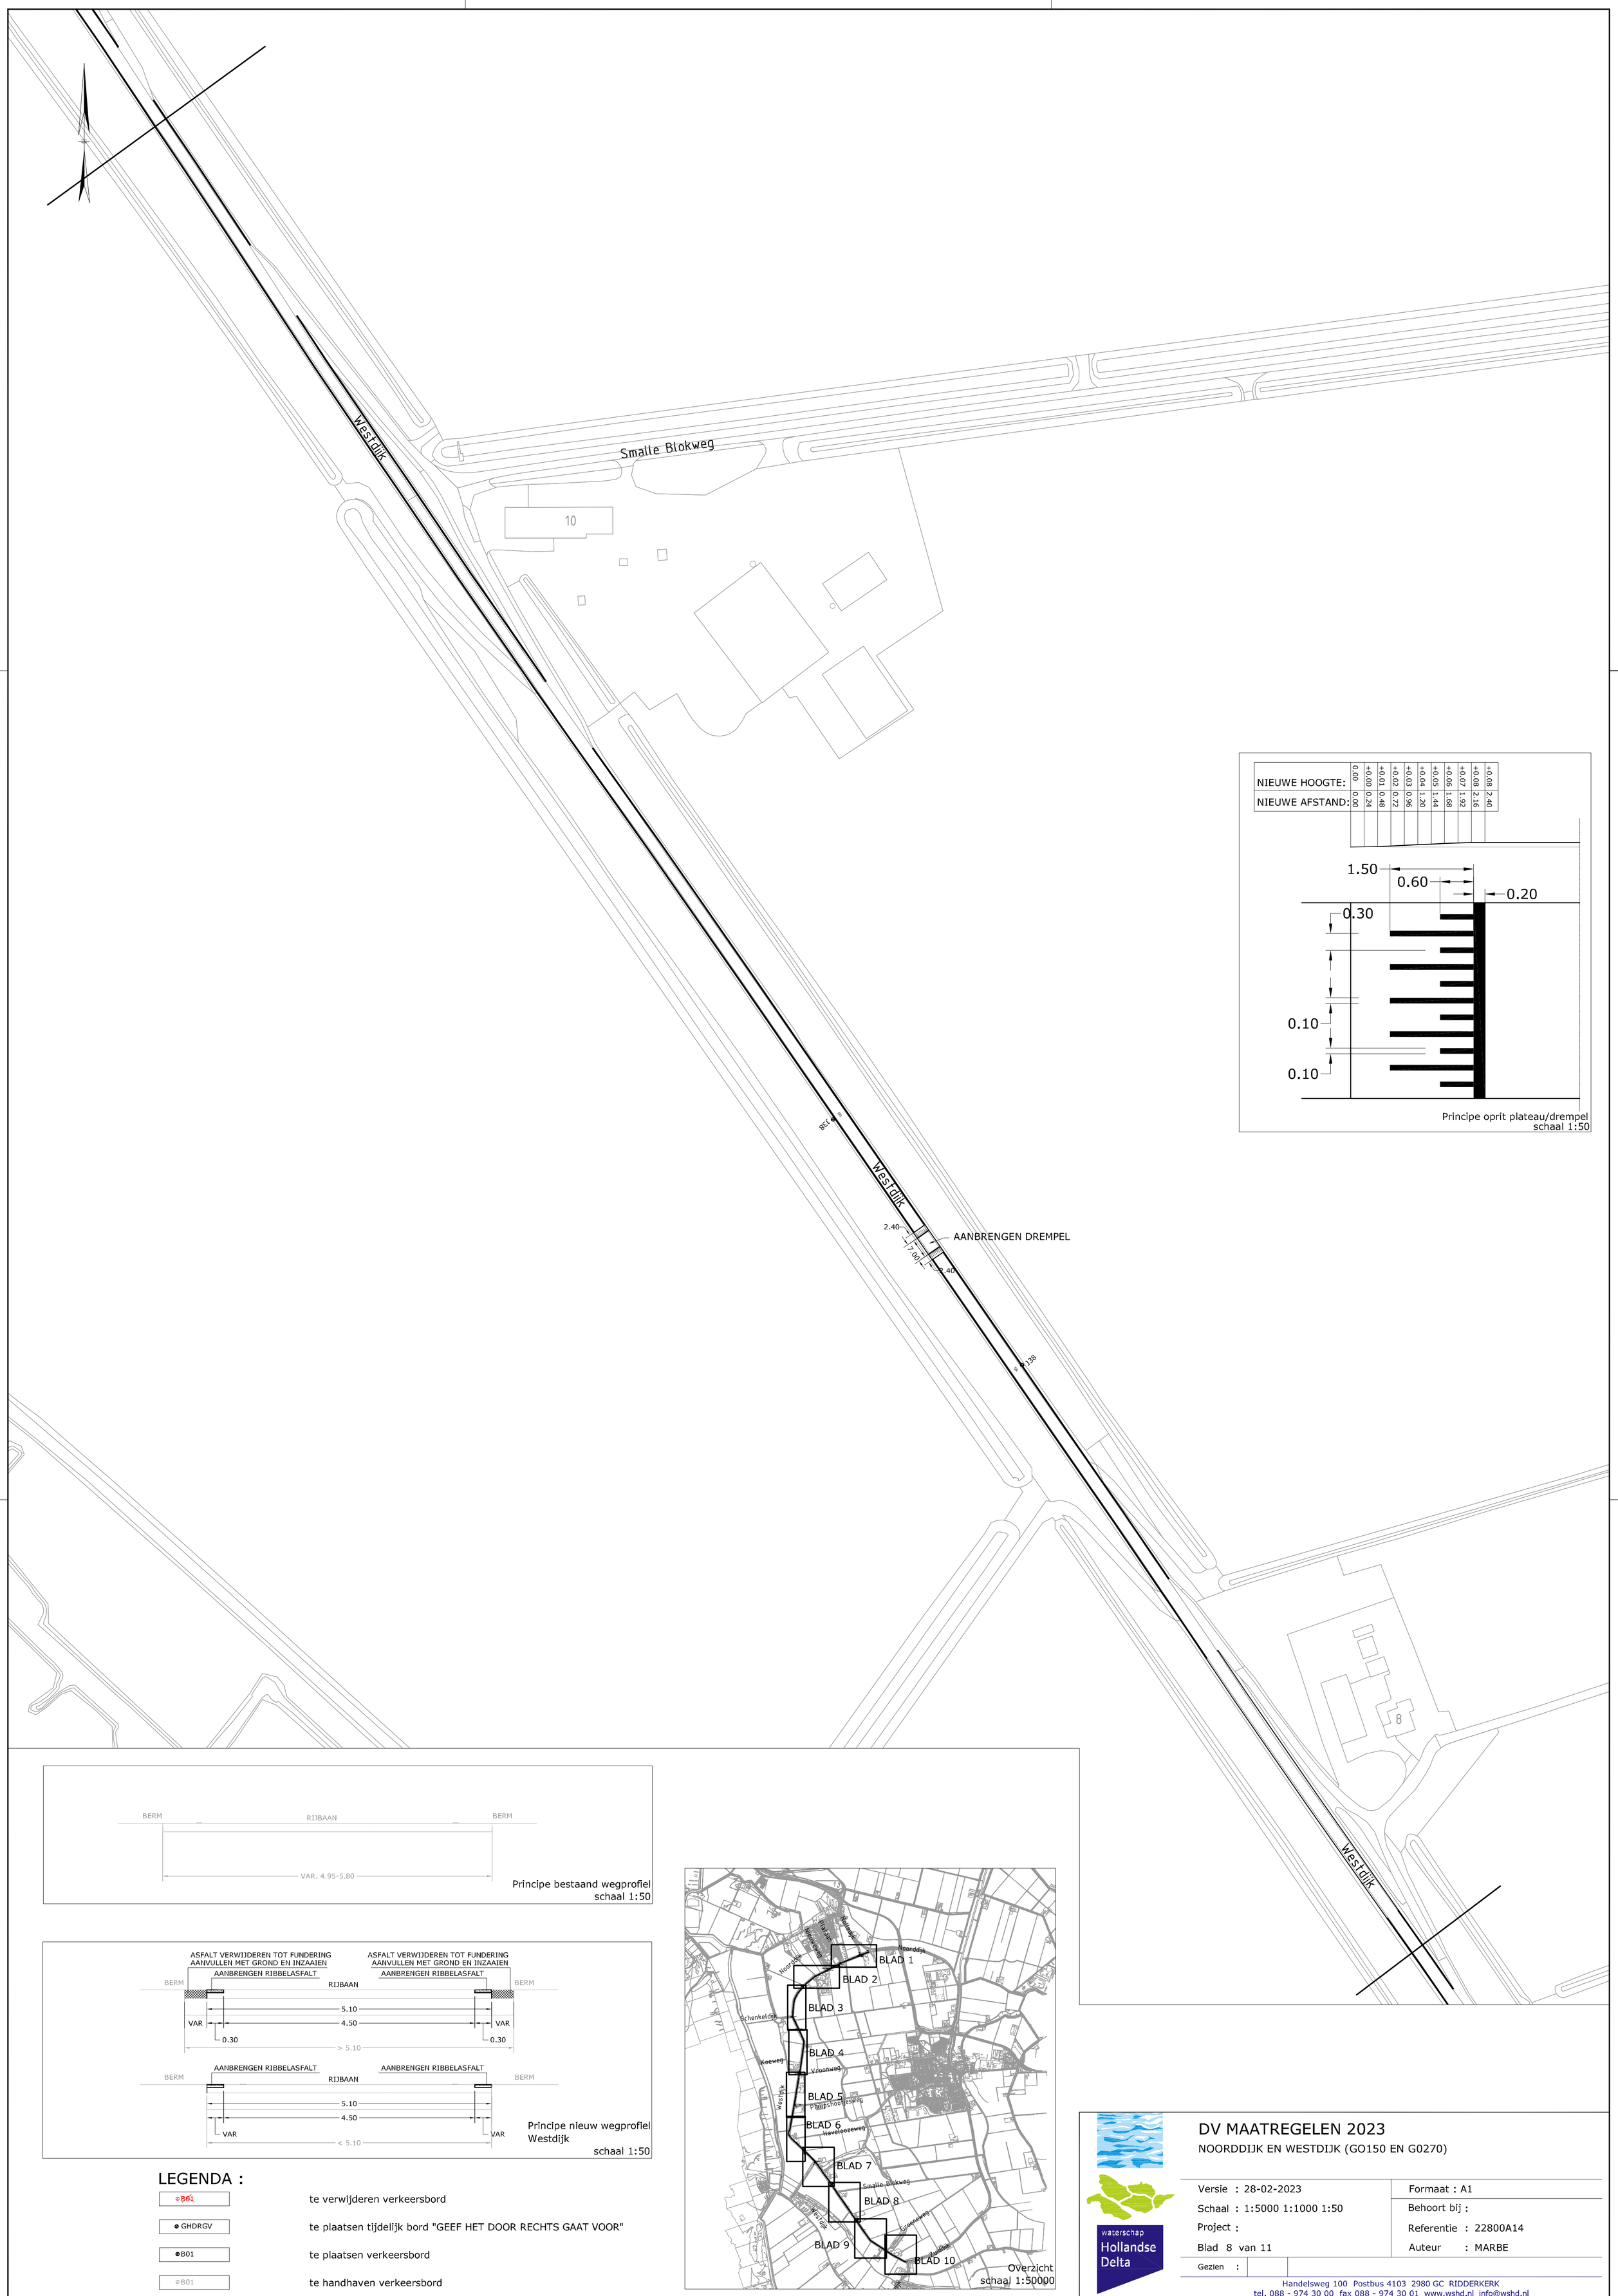

NIEUWE HOOGTE:	0.00	+0.00	+0.01	+0.02	+0.03	+0.04	+0.05	+0.06	+0.07	+0.08	+0.08
NIEUWE AFSTAND:	0.00	0.24	0.48	0.72	0.96	1.20	1.44	1.68	1.92	2.16	2.40

Principe oprit plateau/drempel
schaal 1:50

Principe bestaand wegprofiel
schaal 1:50

Principe nieuw wegprofiel
Westdijk
schaal 1:50

LEGENDA :

⊘B01	te verwijderen verkeersbord
⊘ GHDRGV	te plaatsen tijdelijk bord "GEEF HET DOOR RECHTS GAAT VOOR"
⊘B01	te plaatsen verkeersbord
⊘B01	te handhaven verkeersbord

Overzicht
schaal 1:50000

DV MAATREGELEN 2023

NOORDDIJK EN WESTDIJK (GO150 EN G0270)

Versie : 28-02-2023	Formaat : A1
Schaal : 1:5000 1:1000 1:50	Behoort bij :
Project :	Referentie : 22800A14
Blad 8 van 11	Auteur : MARBE
Gezien :	

waterschap Hollandse Delta
Handelsweg 100 Postbus 4103 2980 GC RIDDERKERK
tel. 088 - 974 30 00 fax 088 - 974 30 01 www.wshd.nl info@wshd.nl