

Legenda

Vershil vigerend-praktijk

Administratieve aanpassing begrenzing, peildaling

Administratieve aanpassing begrenzing, peilstijging

Geconstateerde nieuwe peilgebieden

NB: In dit geval zijn er geen wijzigingen geconstateerd

Regelbare stuw, automatisch

Regelbare stuw, niet automatisch

Vaste stuw

Stuw, regelbaarheid onbekend

Duiker

Hevel

Afsluiter

Gemaal

Vaste dam

Peilmeting (automatisch)

Peilschalen


Automatische peilregistratie


Waterlopen

Hoofdwatgang

Overige watergangen


Groot Voorne West

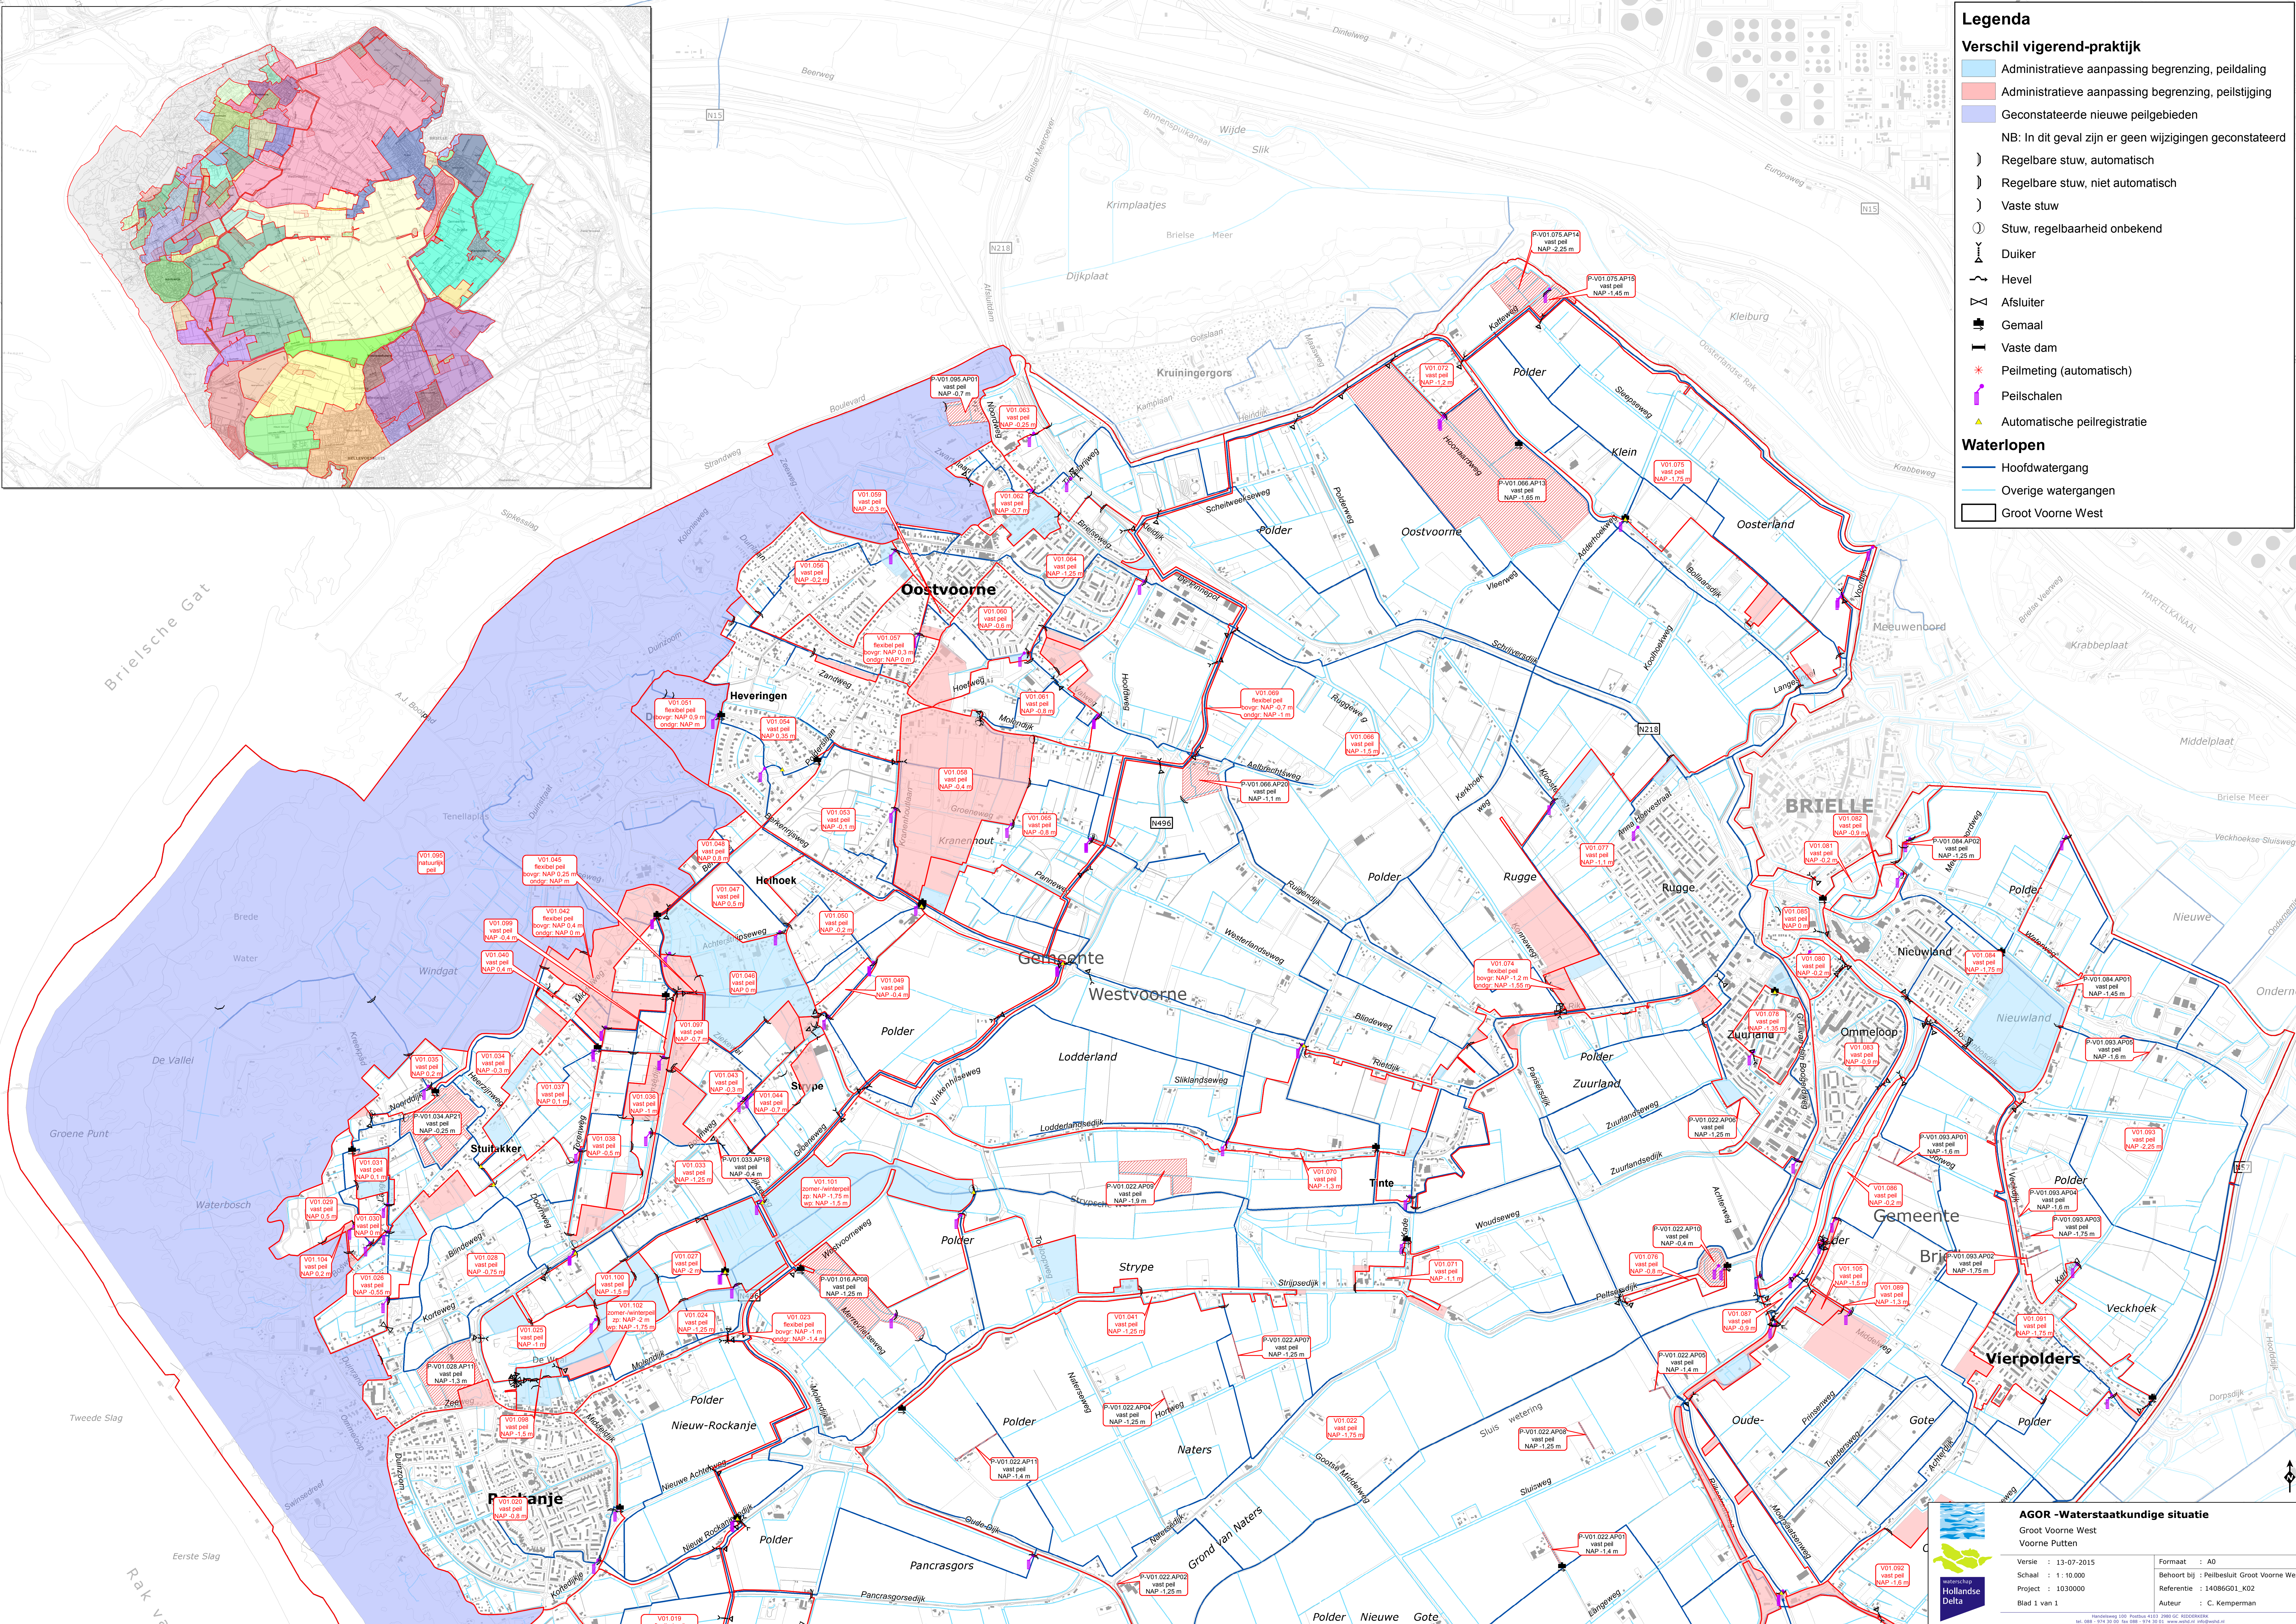

**AGOR - Waterstaatkundige situatie**
Groot Voorne West
Voorne Putten

Versie : 13-07-2015
Schaal : 1 : 10.000
Project : 10300000
Blad 1 van 1

Formaat : A0
Behoort bij : Peilbesluit Groot Voorne West
Referentie : 14086G01_K02
Auteur : C. Kemperman

**Waterschap Hollandsche Delta**

Houtwegweg 150 Postbus 4103 2860 GC, KODORANEN
tel. 088 - 974 30 01 fax 088 - 974 35 63 www.hollandschedelta.nl
Hoofdkantoor waterpeilregistratie Copyright © Kester, Kester