

Legenda

Groot Voorne West

Begrenzing peilgebieden

Peilafwijking

Regelbare stuw, automatisch

Regelbare stuw, niet automatisch

Vaste stuw

Stuw, regelbaarheid onbekend

Duiker

Hevel

Afsluiter

Gemaal

Vaste dam


Peilmeting (automatisch)

Peilschalen

Waterlopen

Hoofdwatergang

Overige watergangen

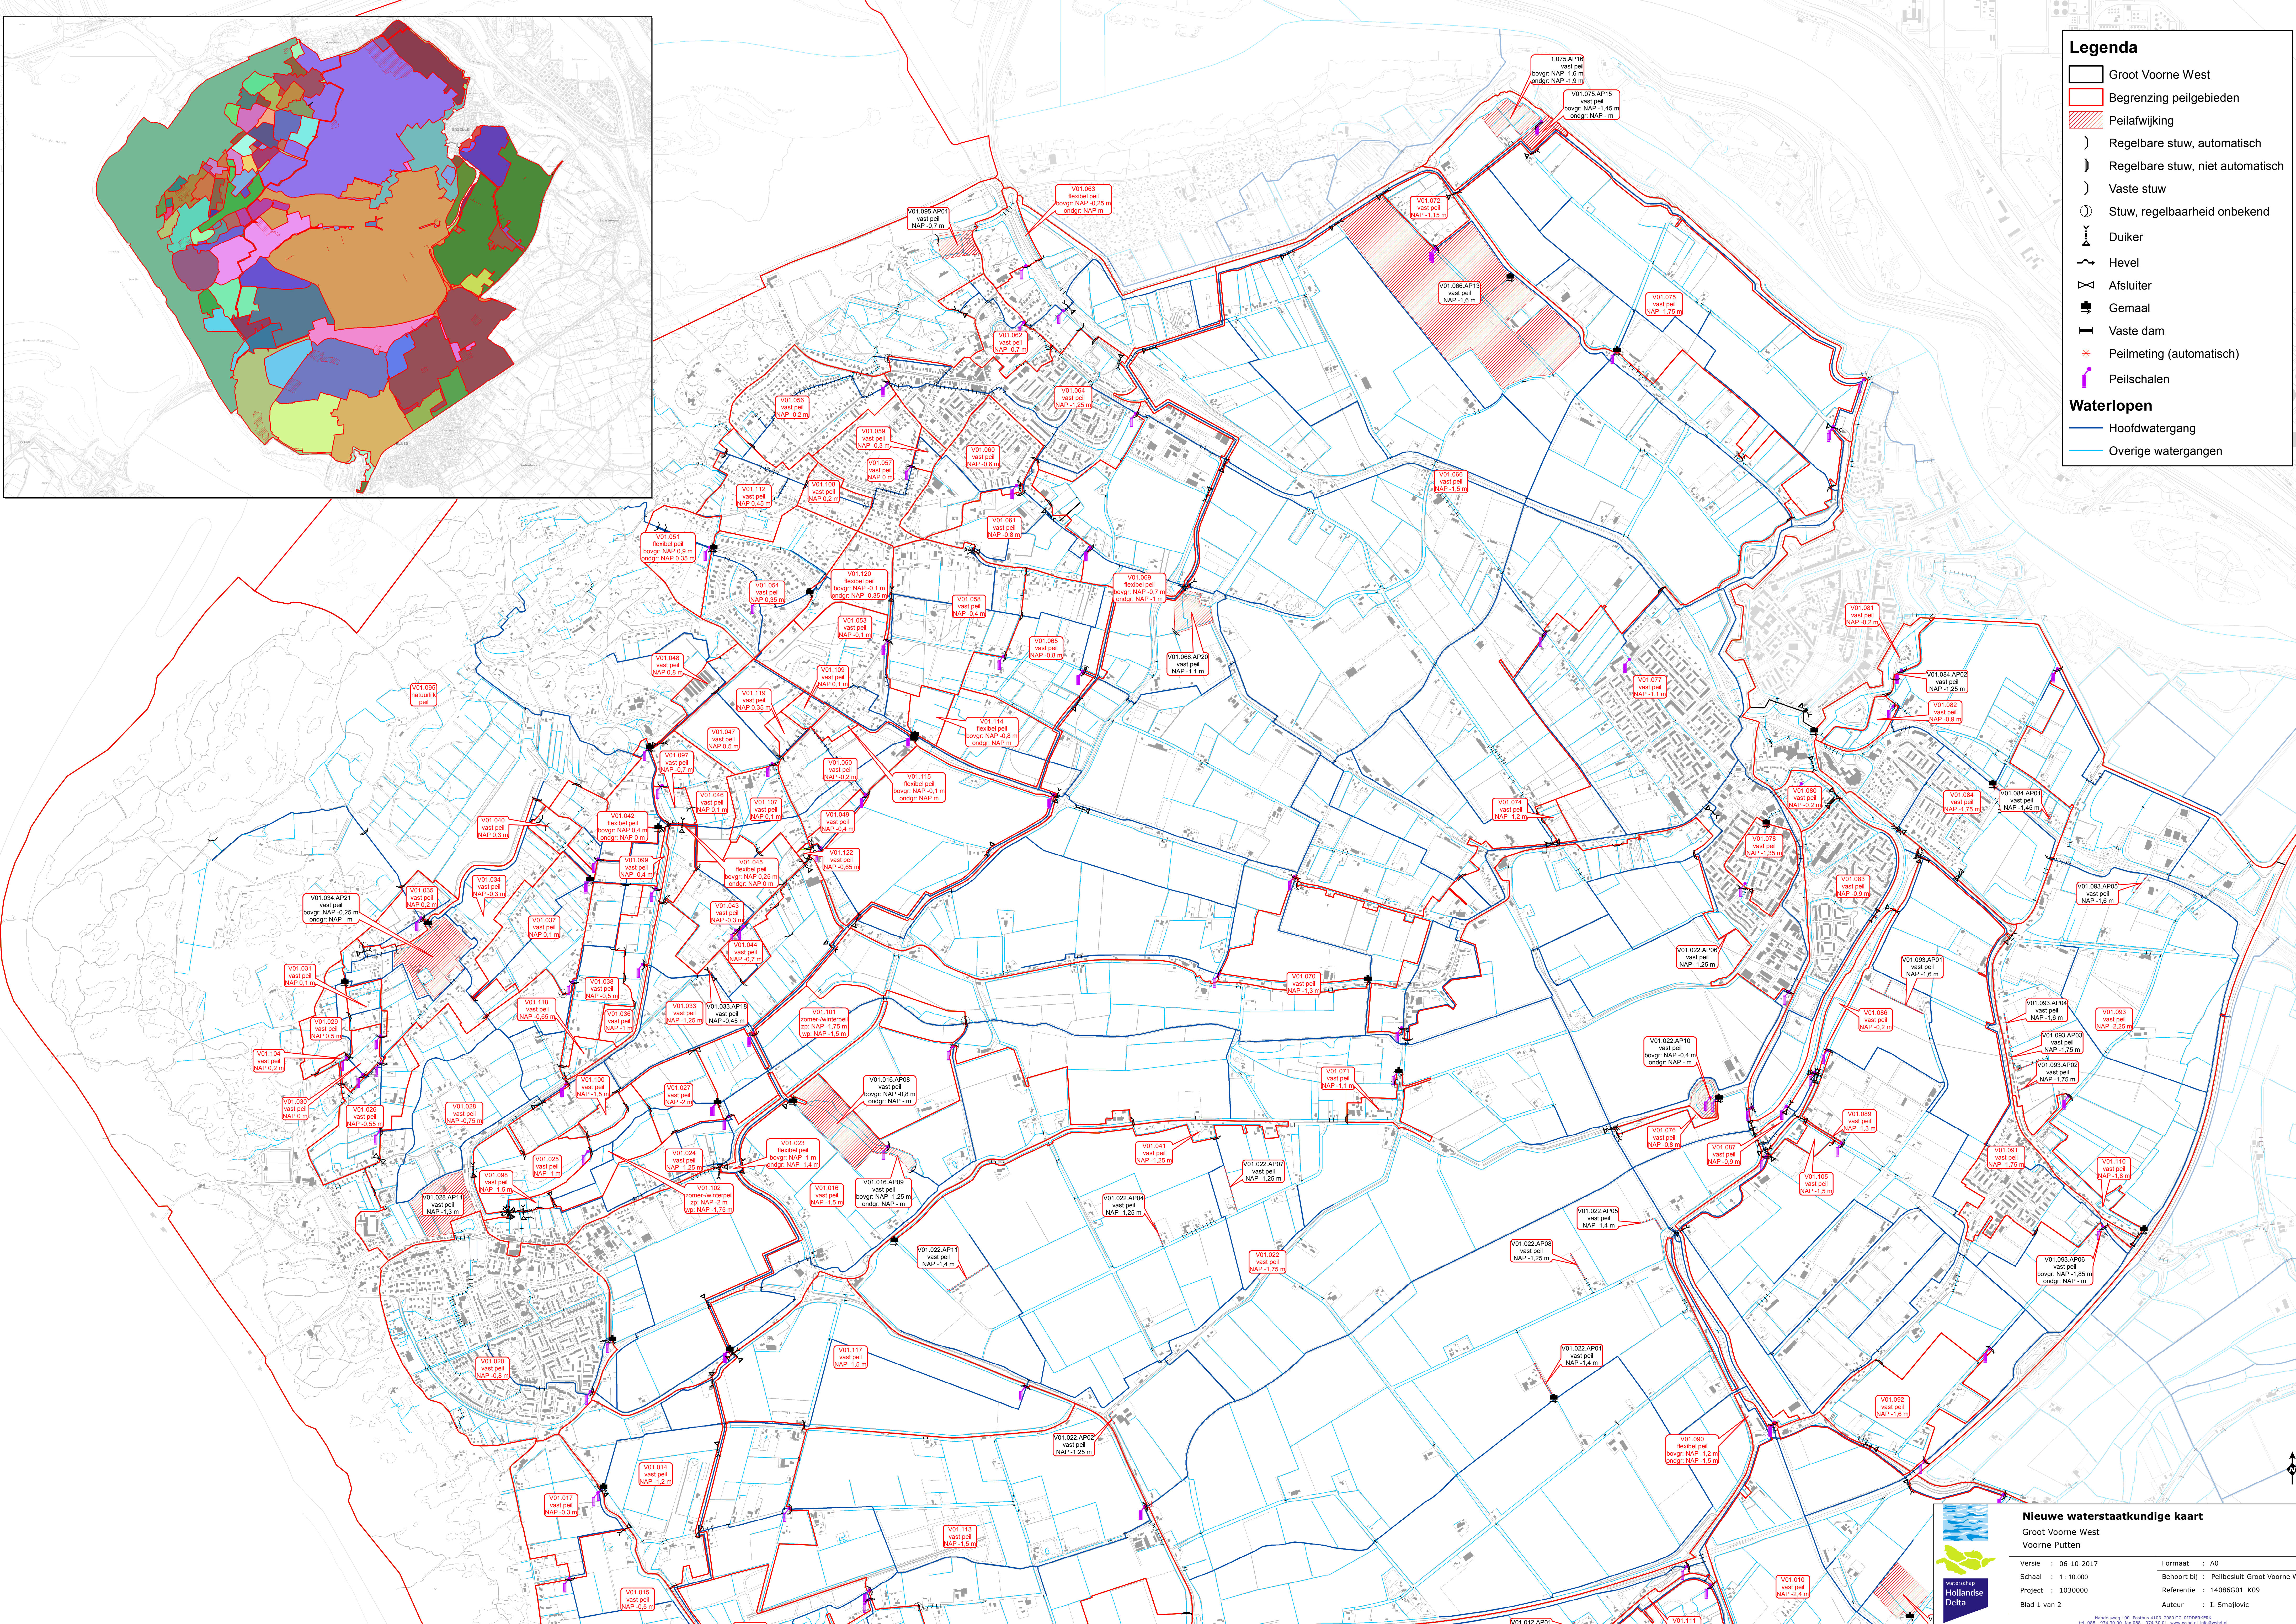

Nieuwe waterstaatkundige kaart
Groot Voorne West
Voorne Putten

Versie : 06-10-2017
Schaal : 1 : 10.000
Project : 1030000
Blad 1 van 2

Formaat : A0
Behoort bij : Peilbesluit Groot Voorne West
Referentie : 14086G01_K09
Auteur : I. Smajlovic

Herontwikkeld naar: Rijkswaterstaat 4103 2008 GC, Rijkswaterstaat
Wet 108 - 1974 tot 1975, Wet 108 - 1974 tot 1975, Wet 108 - 1974 tot 1975, Wet 108 - 1974 tot 1975
Geografische coördinaten: Coördinaten G. Kadaster, Kadaster