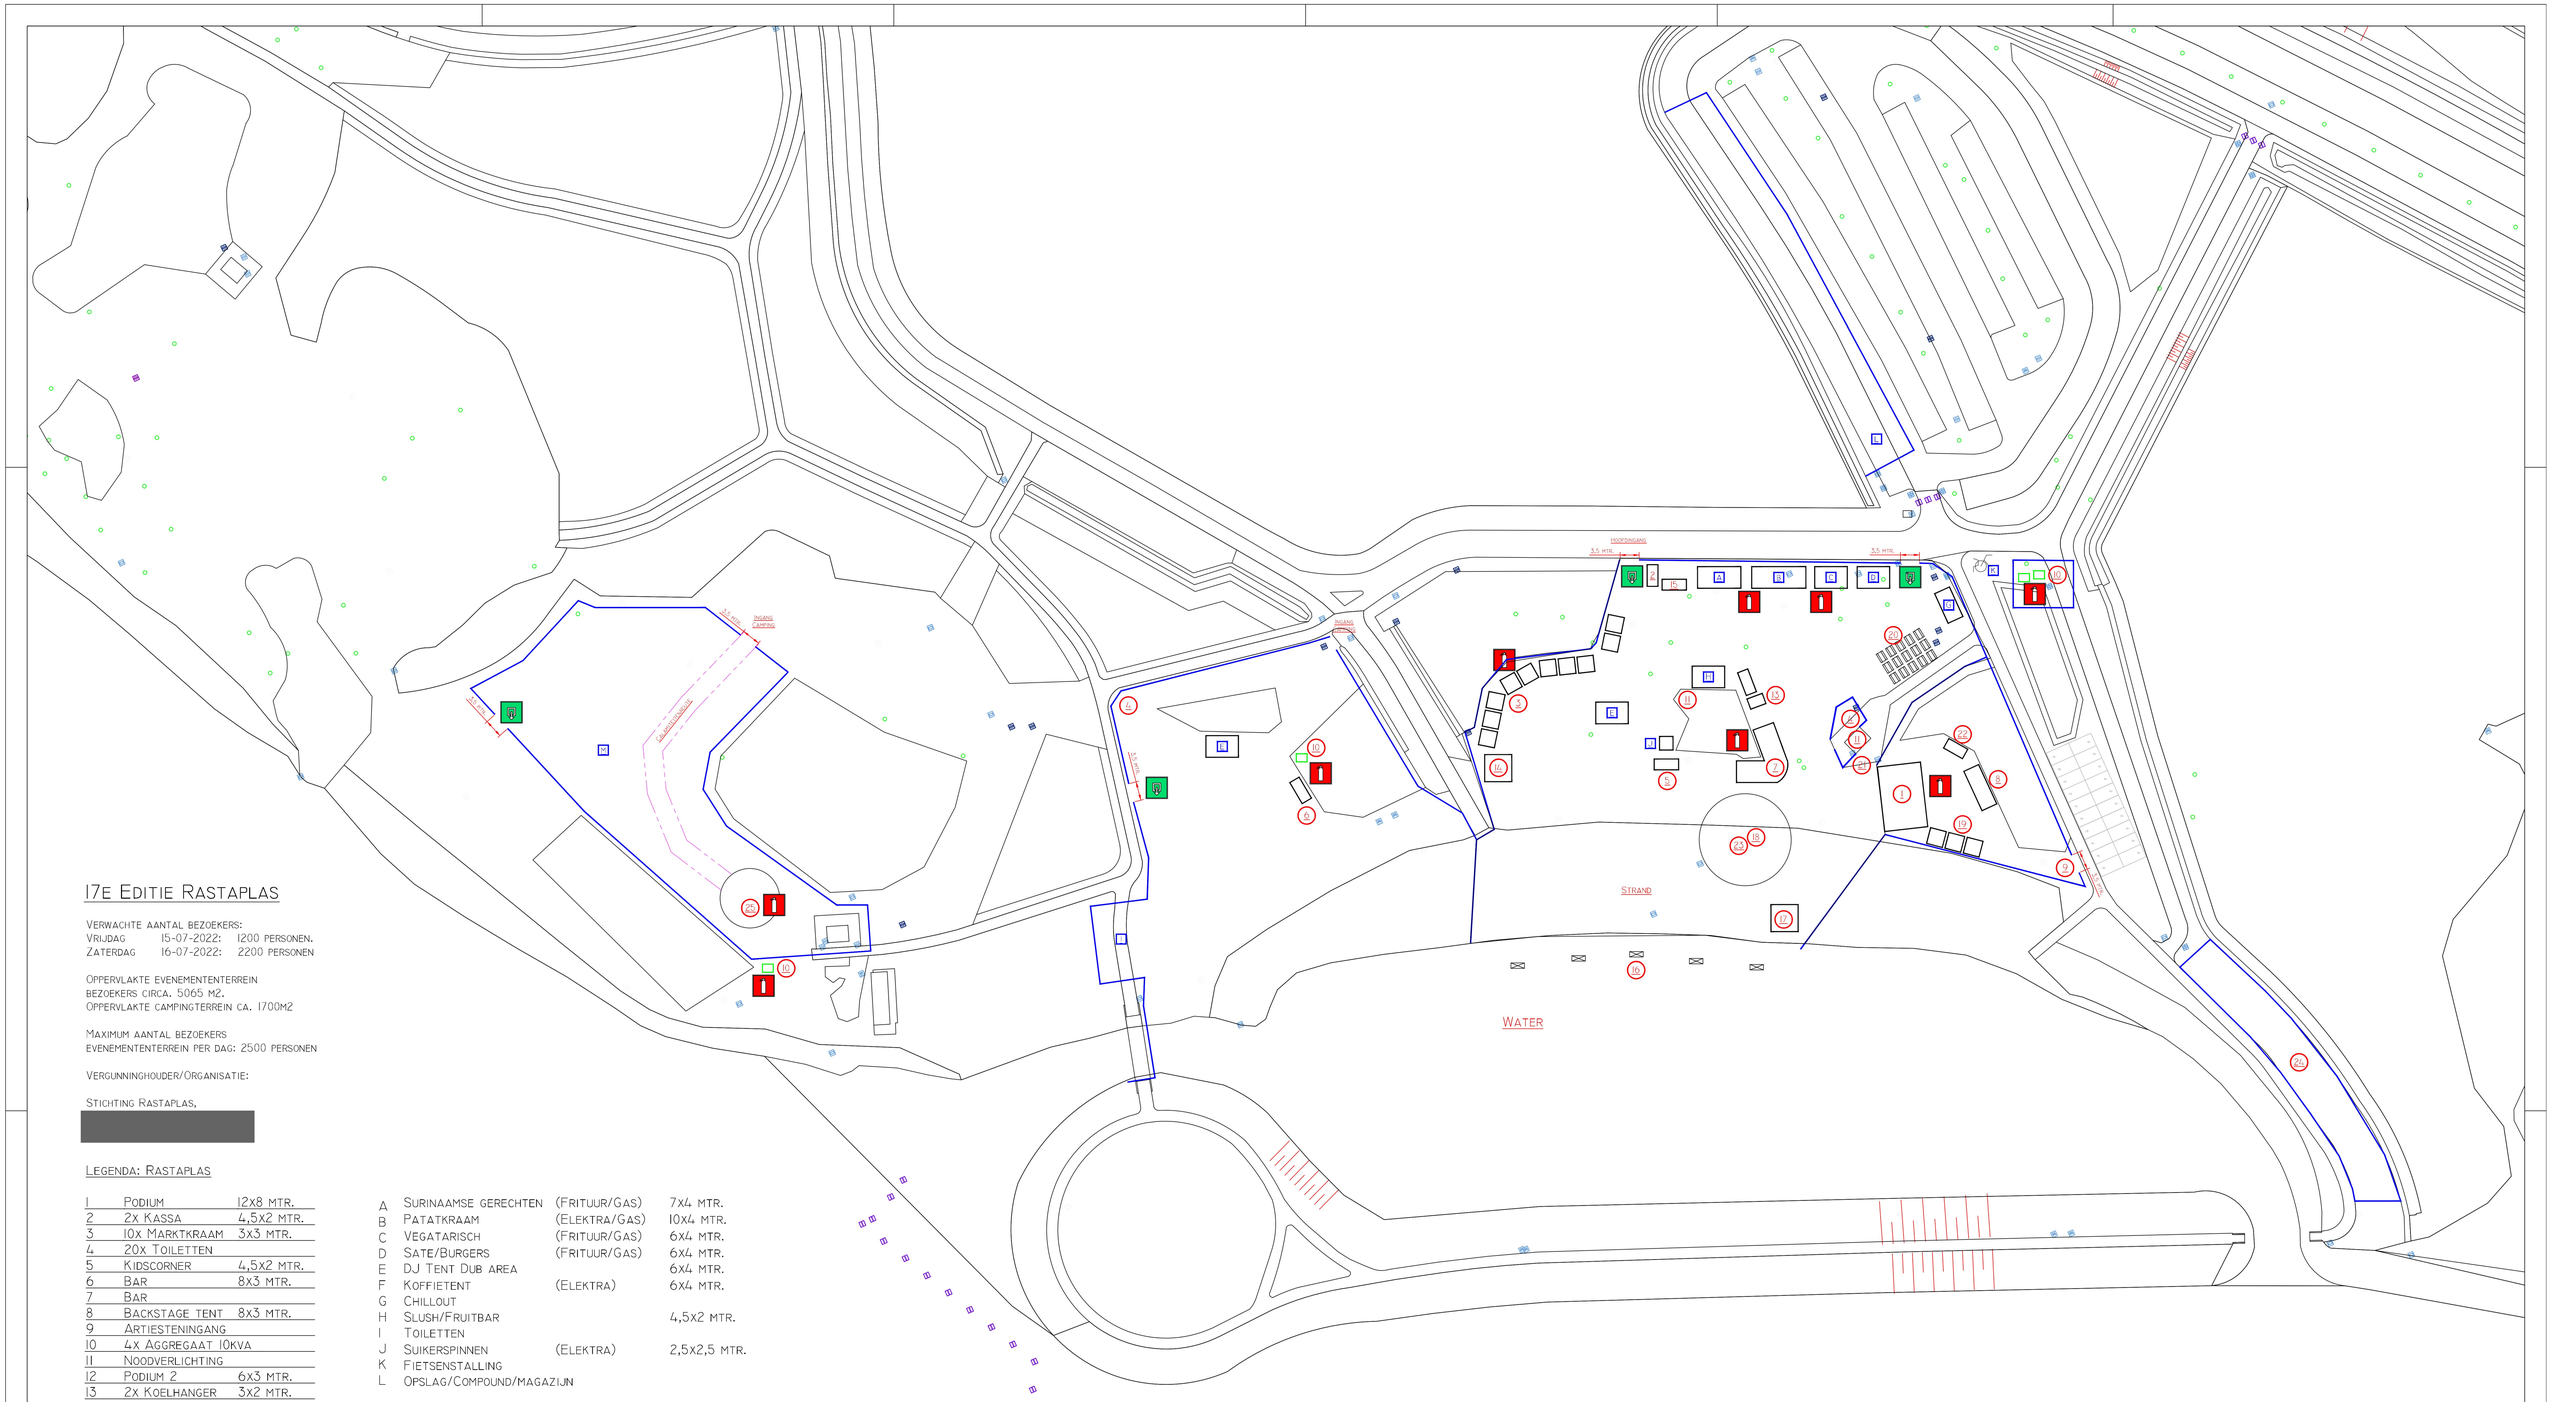

17e Editie Rastaplas

Verwachte aantal bezoekers:
Vrijdag 15-07-2022: 1200 personen.
Zaterdag 16-07-2022: 2200 personen

Oppervlakte evemententerrein
bezoekers circa. 5065 m2.
Oppervlakte campingterrein ca. 1700m2

Maximum aantal bezoekers
evemententerrein per dag: 2500 personen

Vergunninghouder/Organisatie:

Stichting Rastaplas,

[redacted]

Legenda: Rastaplas

1	Podium	12x8 mtr.
2	2x Kassa	4,5x2 mtr.
3	10x Marktkraam	3x3 mtr.
4	20x Toiletten	
5	Kidscorner	4,5x2 mtr.
6	Bar	8x3 mtr.
7	Bar	
8	Backstage tent	8x3 mtr.
9	Artiesteningang	
10	4x Aggregaat 10kva	
11	Noodverlichting	
12	Podium 2	6x3 mtr.
13	2x Koelhanger	3x2 mtr.
14	EHBO Post	
15	Muntenverkoop	4,5x2 mtr.
16	5x Steiger	2,5x1 mtr.
17	Springkussen	5x5 mtr.
18	Mixer positie	3x3 mtr.
19	3x Kleedruimten	3x3 mtr.
20	15x Eettafel	1,8x0,7 mtr.
21	2x Drinkwaterpunt	
22	Kantoorruimte	4x2 mtr.
23	Megasol Diameter 17 mtr.	
24	Camperparkeerplaats medewerkers.	
25	Tent diameter 11 mtr.	

A	Surinaamse gerechten	(Frituur/Gas)	7x4 mtr.
B	Patatkraam	(Elektra/Gas)	10x4 mtr.
C	Vegatarisch	(Frituur/Gas)	6x4 mtr.
D	Sate/Burgers	(Frituur/Gas)	6x4 mtr.
E	DJ Tent Dub area		6x4 mtr.
F	Koffietent	(Elektra)	6x4 mtr.
G	Chillout		
H	Slush/Fruitbar		4,5x2 mtr.
I	Toiletten		
J	Suikerspinnen	(Elektra)	2,5x2,5 mtr.
K	Fietsenstalling		
L	Opslag/Compound/magazijn		

Omheining

Nooduitgang

Brandblusser

Formaat A0

Schaal 1:250