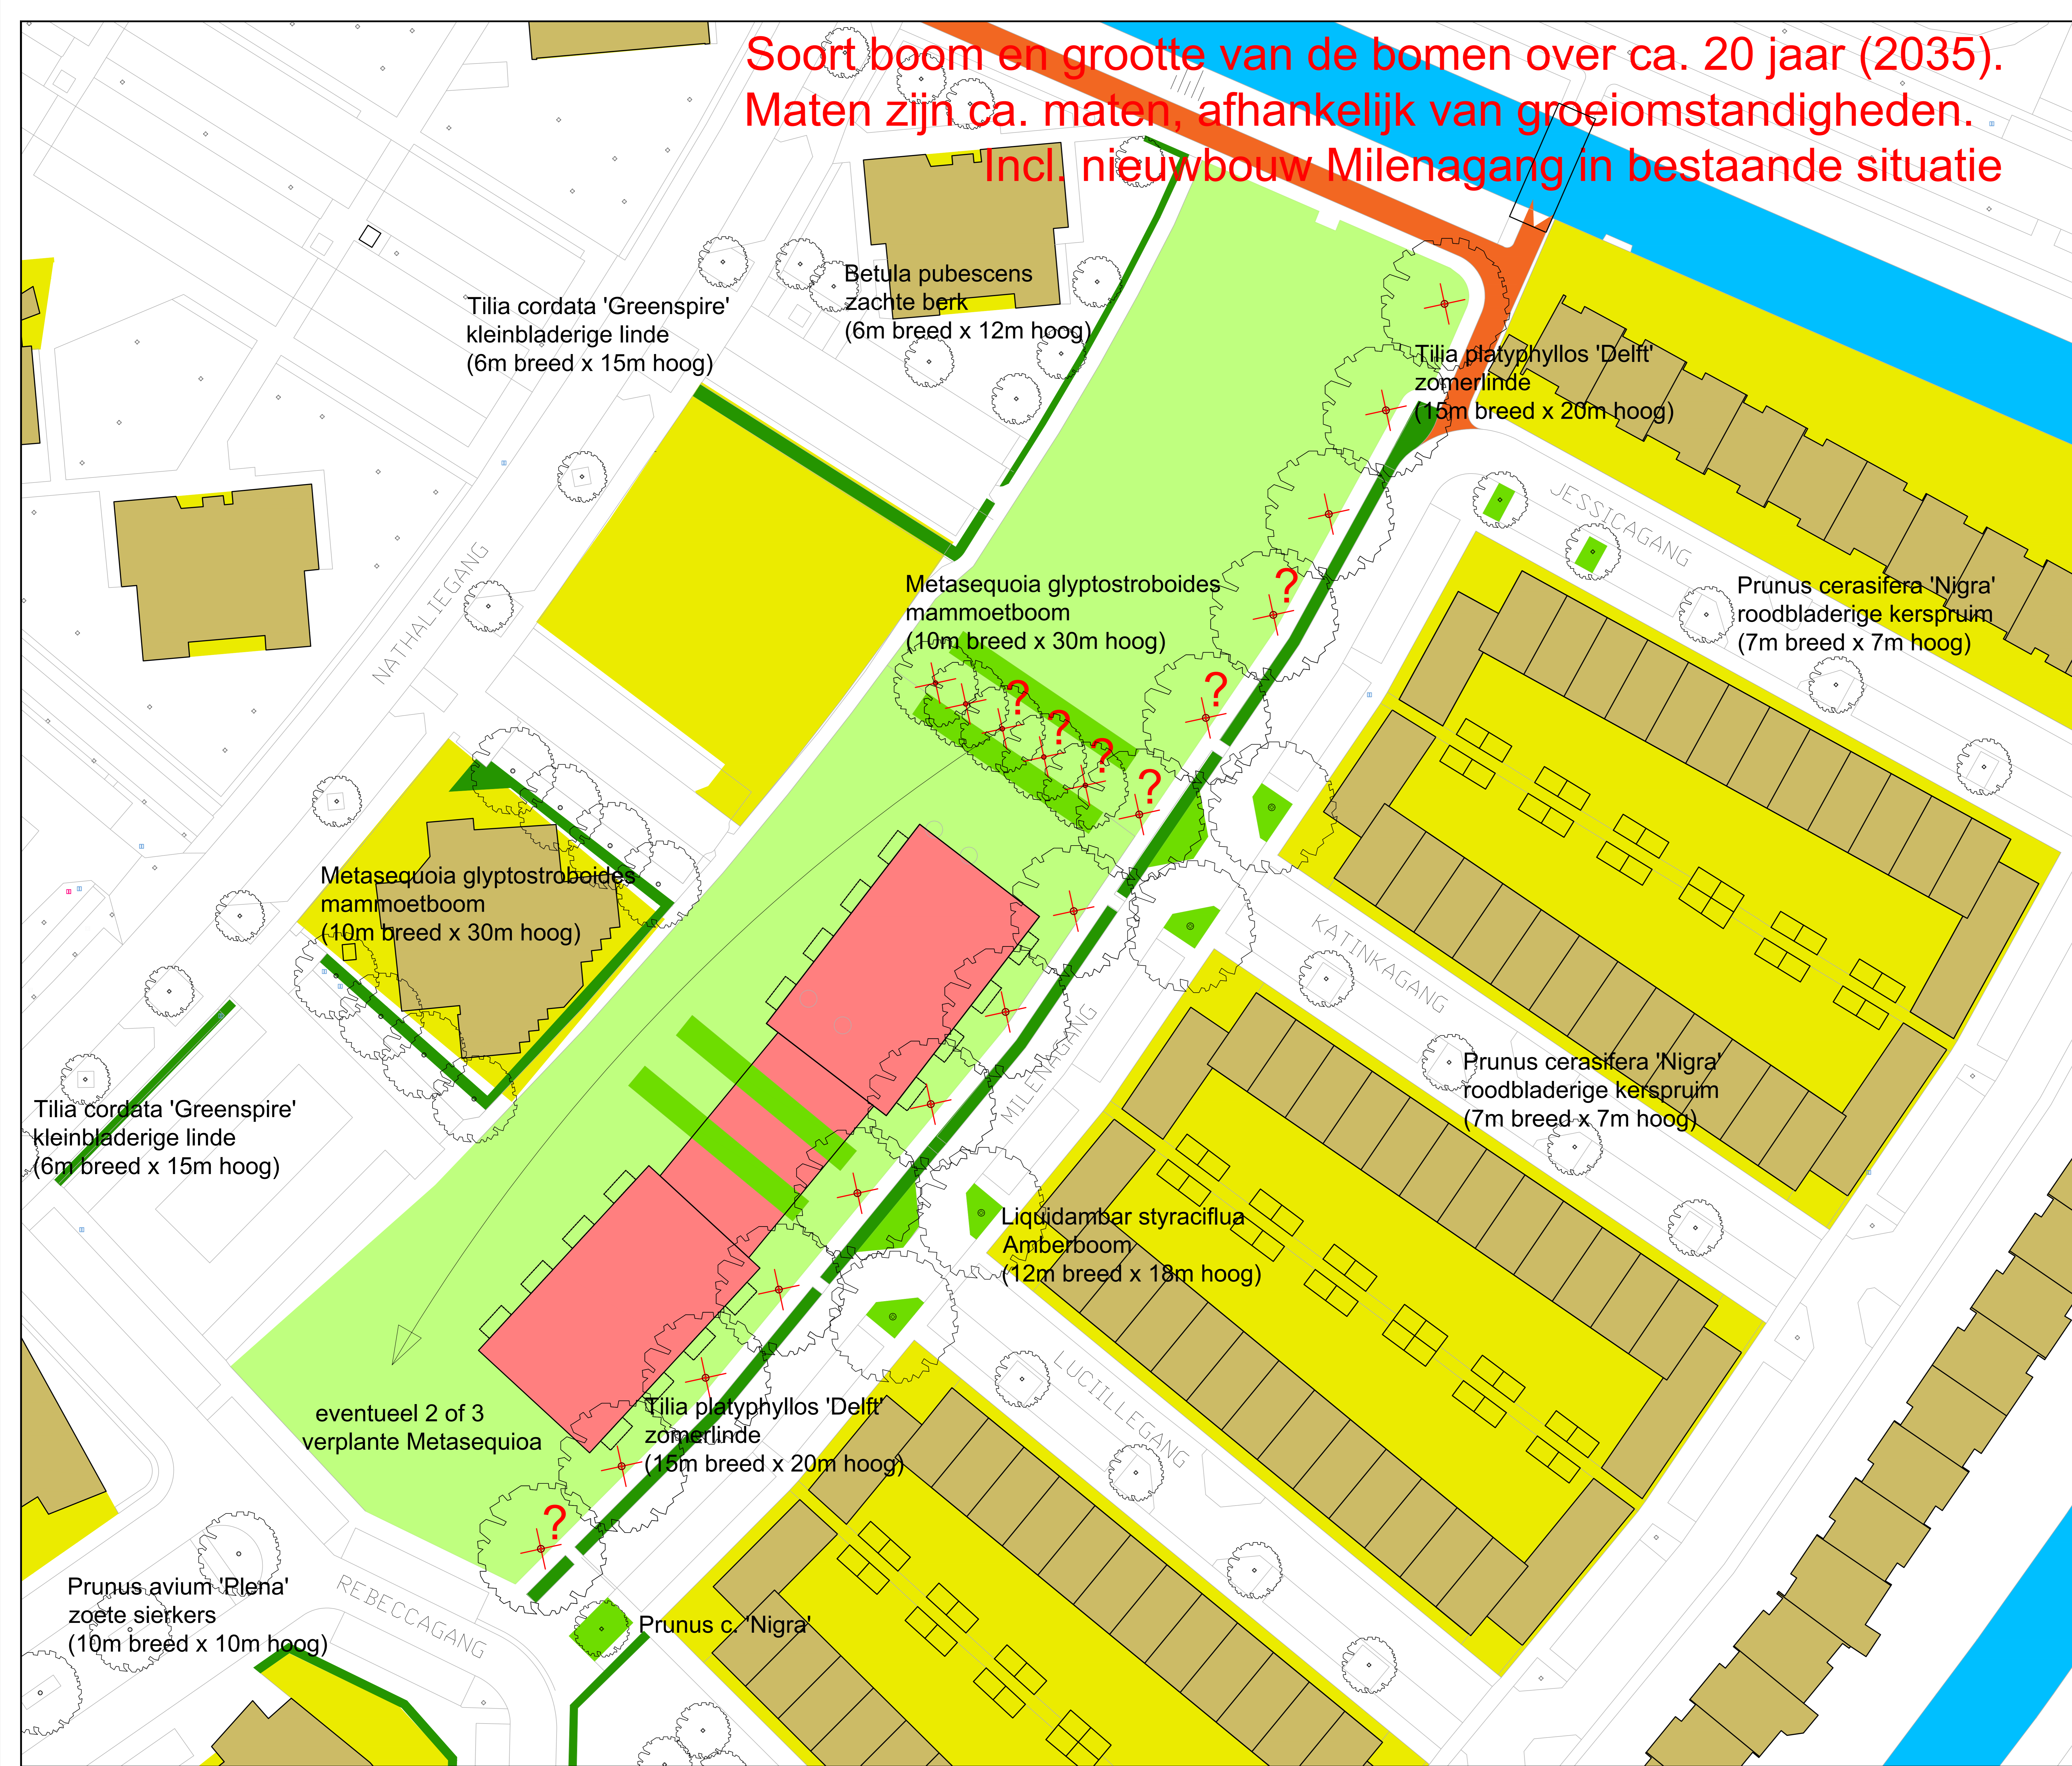


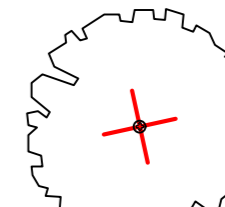
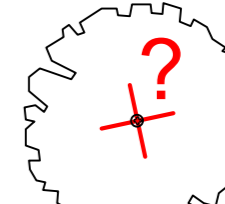
**Soort boom en grootte van de bomen over ca. 20 jaar (2035).
Maten zijn ca. maten, afhankelijk van groeiomstandigheden.
Incl. nieuwbouw Milenagang in bestaande situatie**



Tilia platyphyllos 'Delft' zomerlinde (langs Milenagang (15m breed x 20m hoog))



Metasequoia glyptostroboides mammoetboom (10m breed x 30m hoog)

-  te verplanten / kappen boom
-  te verplanten / kappen boom, afhankelijk keuze omwonenden

Gemeente Zoetermeer
Stad Stedelijke Ontwikkeling (SO)

Stadhuisplein 1
Postbus 15
2700 AA Zoetermeer
Telefoon 079-14079
Fax 079-346826

getekend: JB 22 november 2016
getekend: 8 november 2016
schaal: 1:250
volgnummer: ST/SOPM
bladnummer:
bestelnummer: ST/SOPM

Rokkeveen
bestaande situatie
met gepland zorgcomplex
incl. bomen met grootte over 20 jaar

Dit tekening heeft geen juridische werking, zodat daarvan geen rechten voortvloeien kunnen worden. Vrijgeven voorstellen.