


Ontwikkeling Engelandlaan

Voorstel inrichting openbaar gebied

Informatie avond 10 juli 2019

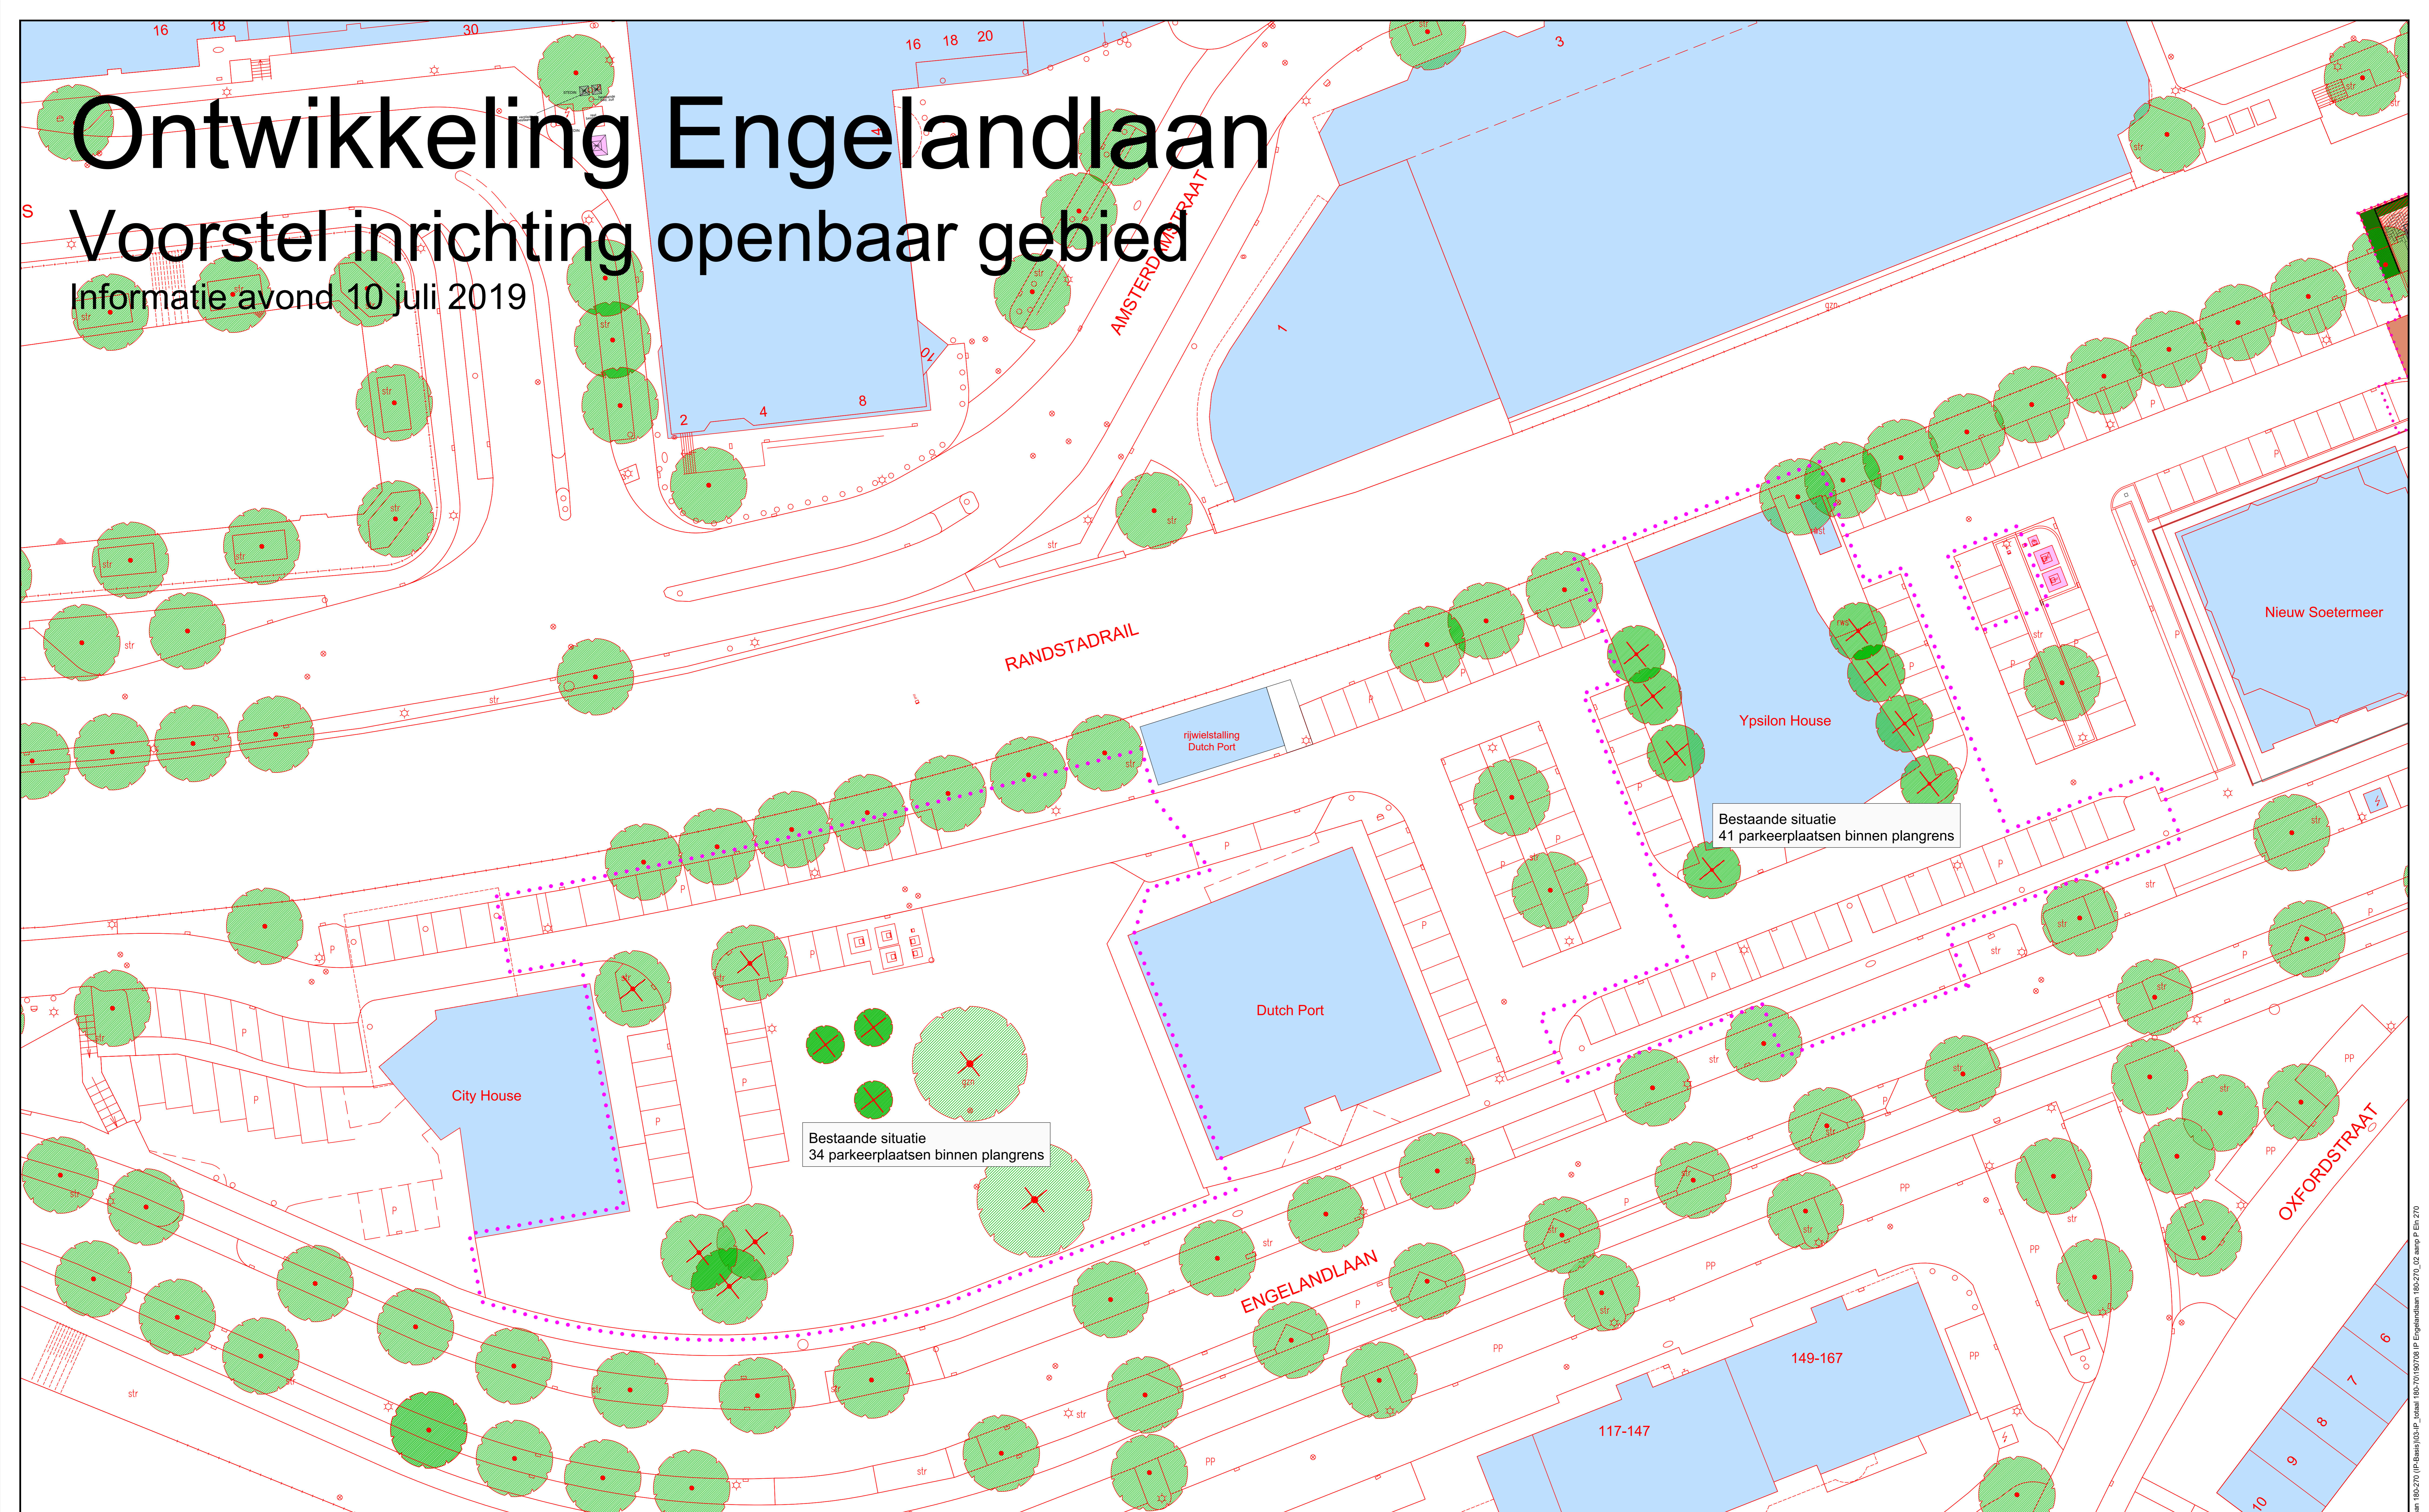

Bestaande situatie
41 parkeerplaatsen binnen plangrens

Bestaande situatie
34 parkeerplaatsen binnen plangrens

bestaande situatie

Legenda Engelandlaan bestaande situatie

- Plangrens
- 18 st. te roeien boom (totaal Enelandlaan)
- bestaande situatie

gewijzigd:	per:
01-07-19 omschrijving wijziging	
02-07-19 aanwijzing bestaansomschrijving	
02-07-19 tekening t.b.v. infoavond 10/7/2019	

Gemeente Zoetermeer
Stad Stedelijke Ontwikkeling (SO)

Stadshart
Ontwikkeling (DE GOEDEWONINGEN IN HET LEUWSE)
Voorstel inrichting openbaar gebied (VO)
bestaande situatie

Stadhuisplein 1
Postbus 15
2700 AA Zoetermeer
Telefoon 079 - 14079
Fax 079 - 346926

H.J. van Hooft
09-07-2019
04-06-2019
1:200
gecontroleerd:
akkoord:
formaat: A0
volgnummer: SO/PM
bladnummer:
bestek nr: SO/PM
file:

CONCEPT

Deze tekening heeft geen juridische werking, zodat daarvan geen rechten voortvloeien kunnen worden. Wijzigingen voortvloeiend uit:

J:\ba\Projecten\Bouwen - Verrekeningsplan\000-Engelandlaan - 180-270 (IP-Basis)\000-Engelandlaan - 180-270 (IP-Basis)\000-Engelandlaan - 180-270_02_aanp.FP.BM 270