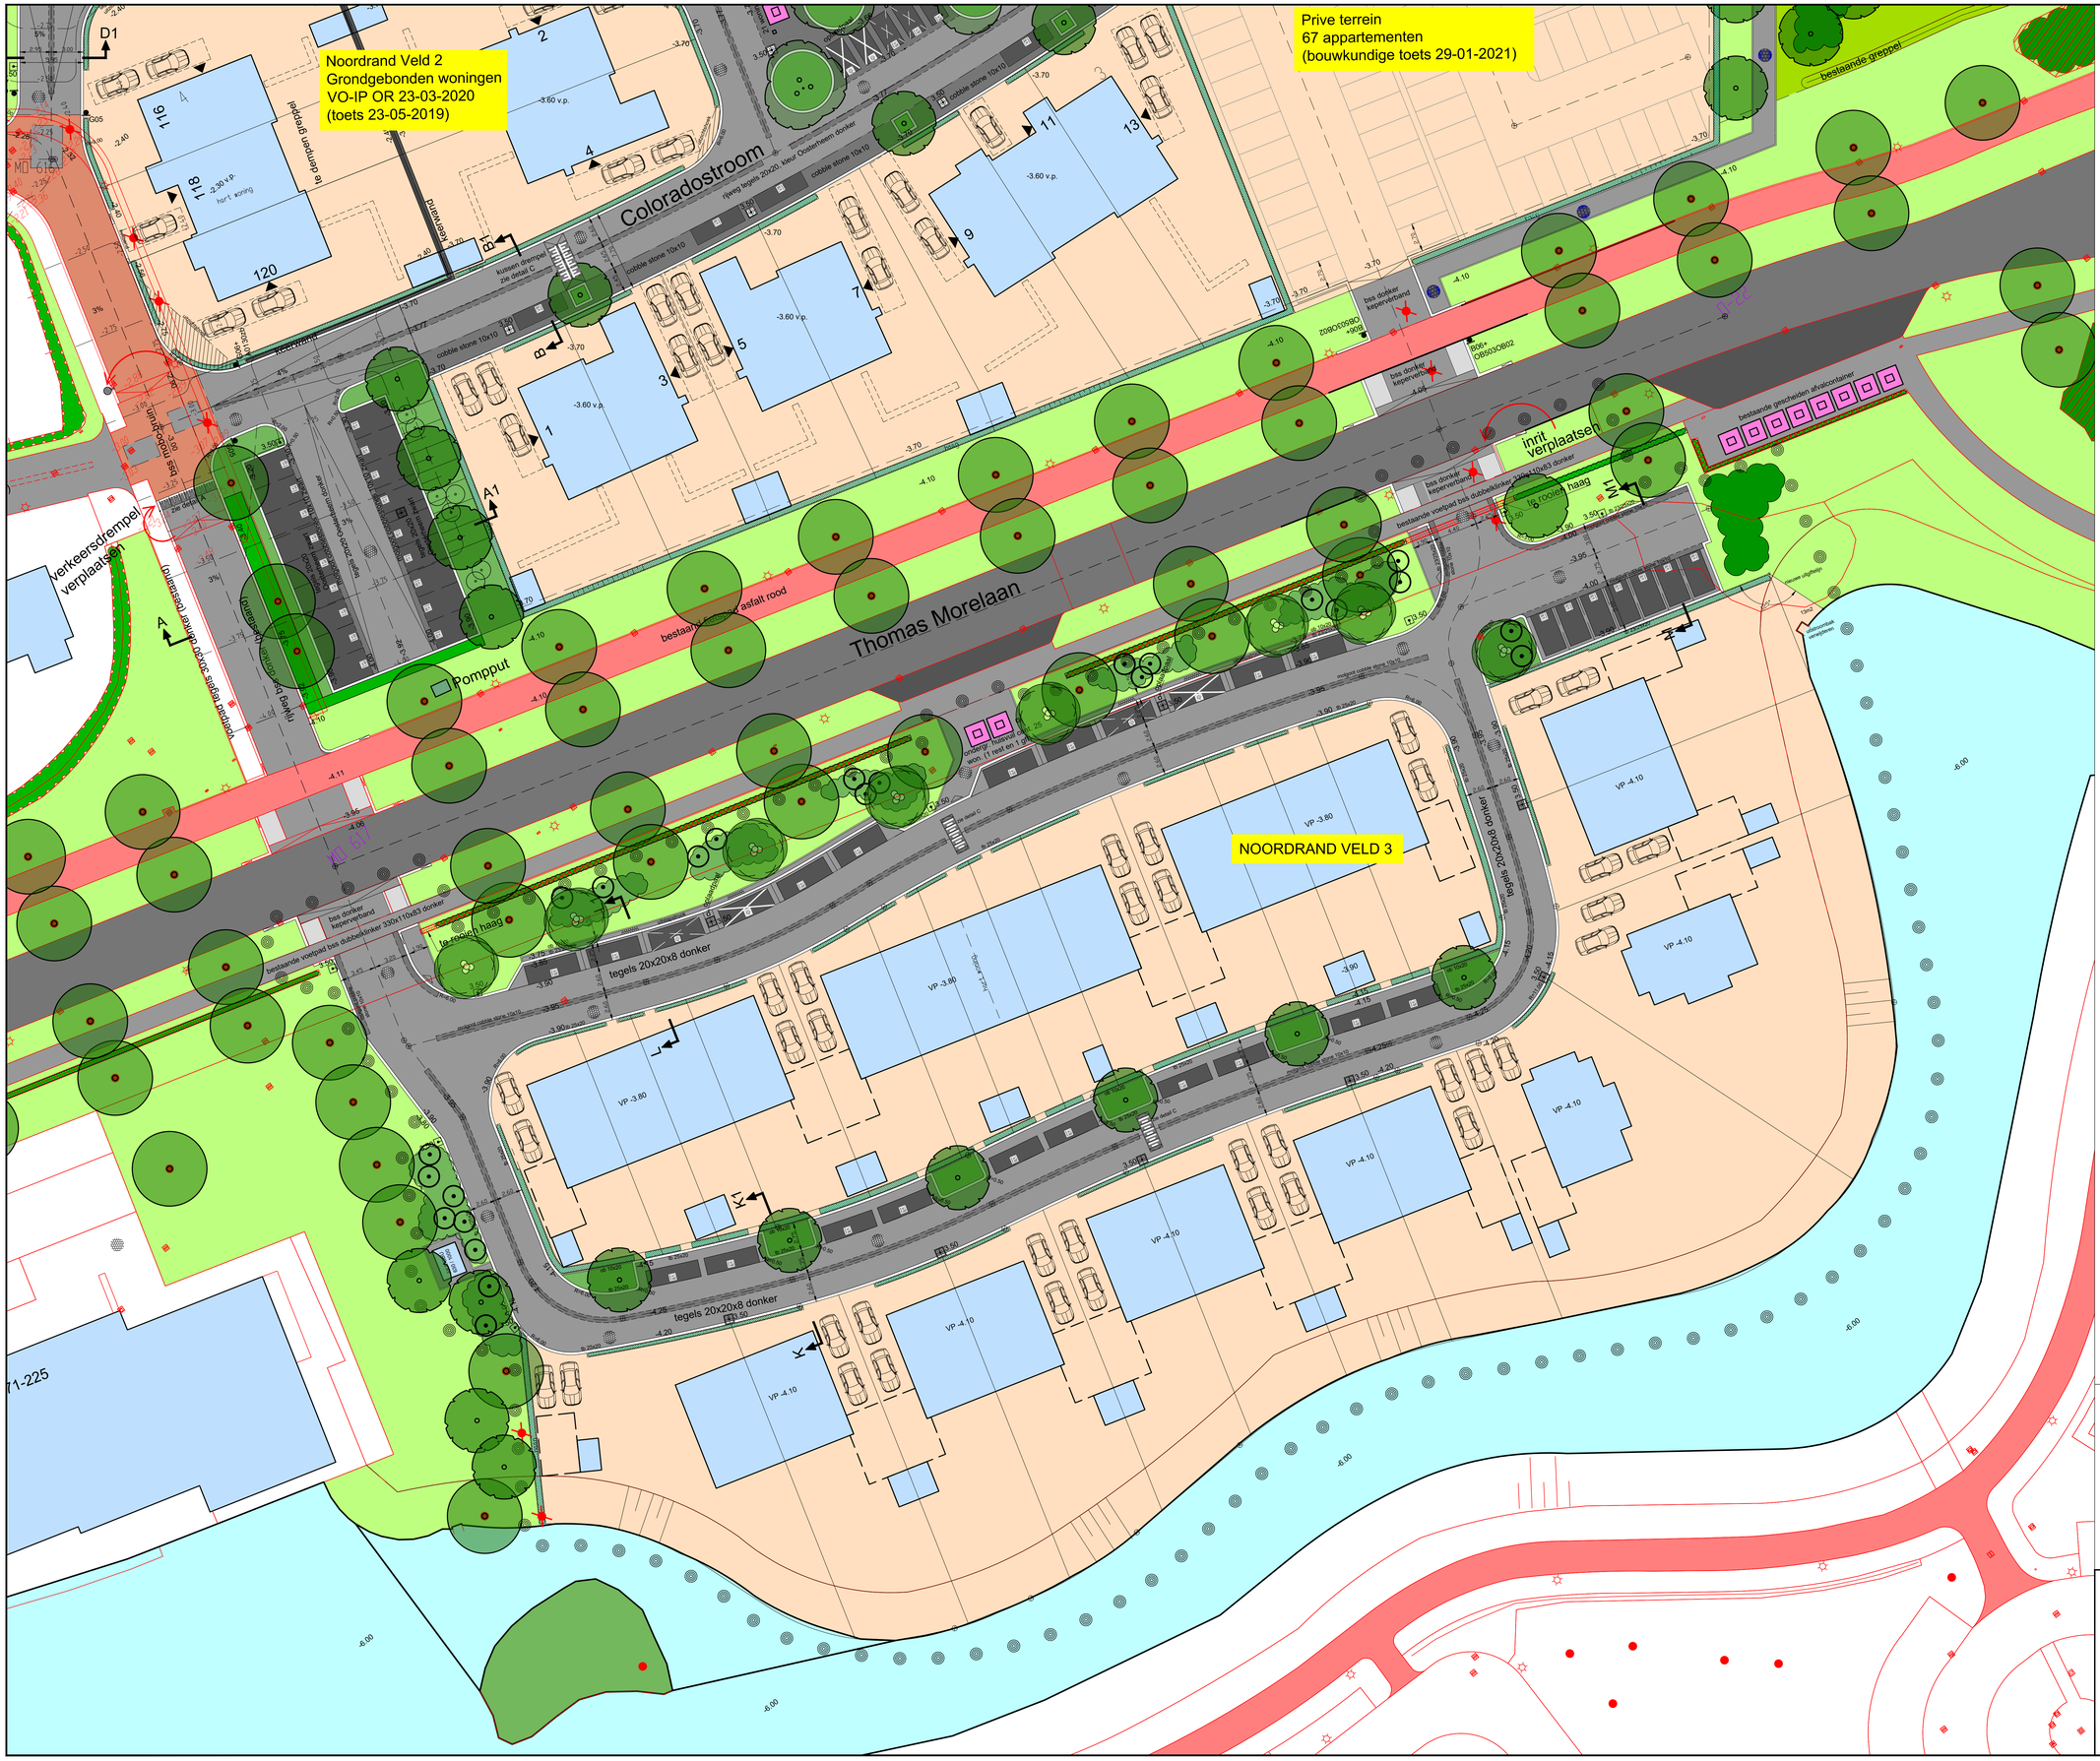

Legenda veld 3

- eigenterrein (nieuw bouw) met kavelnummer
- haag op eigenterrein
- vlakgras
- lage vakbeplanting met solitaire heesters
- bestaande blokhaag
- bestaande bossage
- te planten bossage
- lage vakbeplanting met enkelstammig/ meerstammige solitaire struiken
- bestaande bomen
- nieuwe bomen meerstammig
- nieuwe bomen
- te rooien bomen
- voetpad bss licht (bij inrit)
- inrit, bss 210xx105x80, kleur Oosterheem donker.
- rijweg (woonerf) tegels 20x20x8 donker
- molgoot (woonerf) cobble stone 10x10x8 antraciet zwart
- parkeer matjes, tegels 20x20x8, kleur antraciet zwart (erf situatie)
- P- tegel antraciet zwart (P-wit) 0.20x0.20.
- lichtmast eiland hoekstukken 23/25x45x45x20
- lichtmast 3.50m, armatuur Disano Polar LED, RAL 7016
- bestaande lichtmasten
- ondergrondse huisvuilcontainer met bedieningszuil
- verkeersdrempel (lxbxh) 124x60/30x12/19, sinus 7 (zie detail C)
- inritconstructie bss donker
- parkeren op eigenterrein
- ontwerpgrens te toetsen deel
- in rood bestaande situatie

oplaadpaal
te realiseren oplaadplaats
reservering toekomstige oplaadplaats (nog geen kruismarkering aanbrengen tijdens wrm)

gewijzigd		
datum	omschrijving wijziging	paraaf
10-07-2020	IP-VO toets opmerkingen verwerkt	RJ
27-10-2020	aanpassing toegangen tuinen en groen	HvH
25-11-2020	Materplan veld 3 en trafo veld 3	HvH
02-03-2021	materplan + diverse aanpassingen	RJ

Parkeerbalans veld 3 (1 telgebied)

P- Nota 2019

Benodigd..... 26 st.
Getekend..... 29 st.

+ 3 p

Gemeente
Zoetermeer
Stad
Stedelijke Ontwikkeling (SO)

Stadhuisplein 1
Postbus 15
2700 AA Zoetermeer
Telefoon 079 - 14079
Fax 079 - 3469626

Oosterheem Noordrand (Veld 3)

Inrichtingsplan (VO)

(zie bijbehorende profielenblad)

getekend: R. JAJAIRAM
gewijzigd: 02-03-2021
datum: 21-05-2020
schaal: 1 : 200
gecontroleerd:
akkoord: H. van Hoof
formaat: A0
volgnummer: SO/PM/
bladnummer:
besteks nr: SO/PM/
file:

Deze tekening heeft geen juridische werking, zodat daaraan geen rechten ontleend kunnen worden. Wijzigingen voorbehouden.

J:\libz\Projecten\90xxx - Oh Noordrand\05-IP\00-VO\210209 IP VO Noordrand vlek 1 2 en 3 DEFINITIEF (aanpassing veld 2)

Jajairam R. (Radjender)