




latijnse naam: **Alnus glutinosa (ALGLUTIN)**
 ned. naam: zwarte els
 bloeitijd: februari-maart
 boomhoogte: 10-20m
 boombreedte: 6-12m

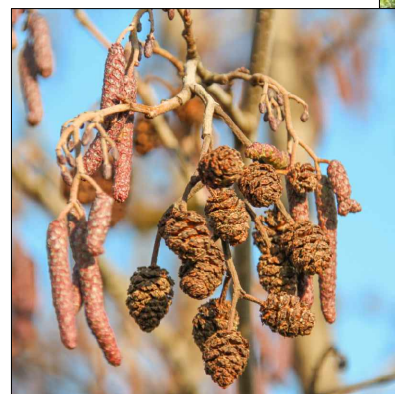

latijnse naam: **Prunus spinosa (Ps)**
 ned. naam: sleedoorn
 bloeitijd: maart-april
 struikhoogte: 2-6m
 struikbreedte: 3-4m

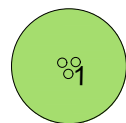

latijnse naam: **Corylus avellana (Ca)**
 ned. naam: gewone hazelaar
 bloeitijd: februari-maart
 struikhoogte: 5-10m
 struikbreedte: 4-8m

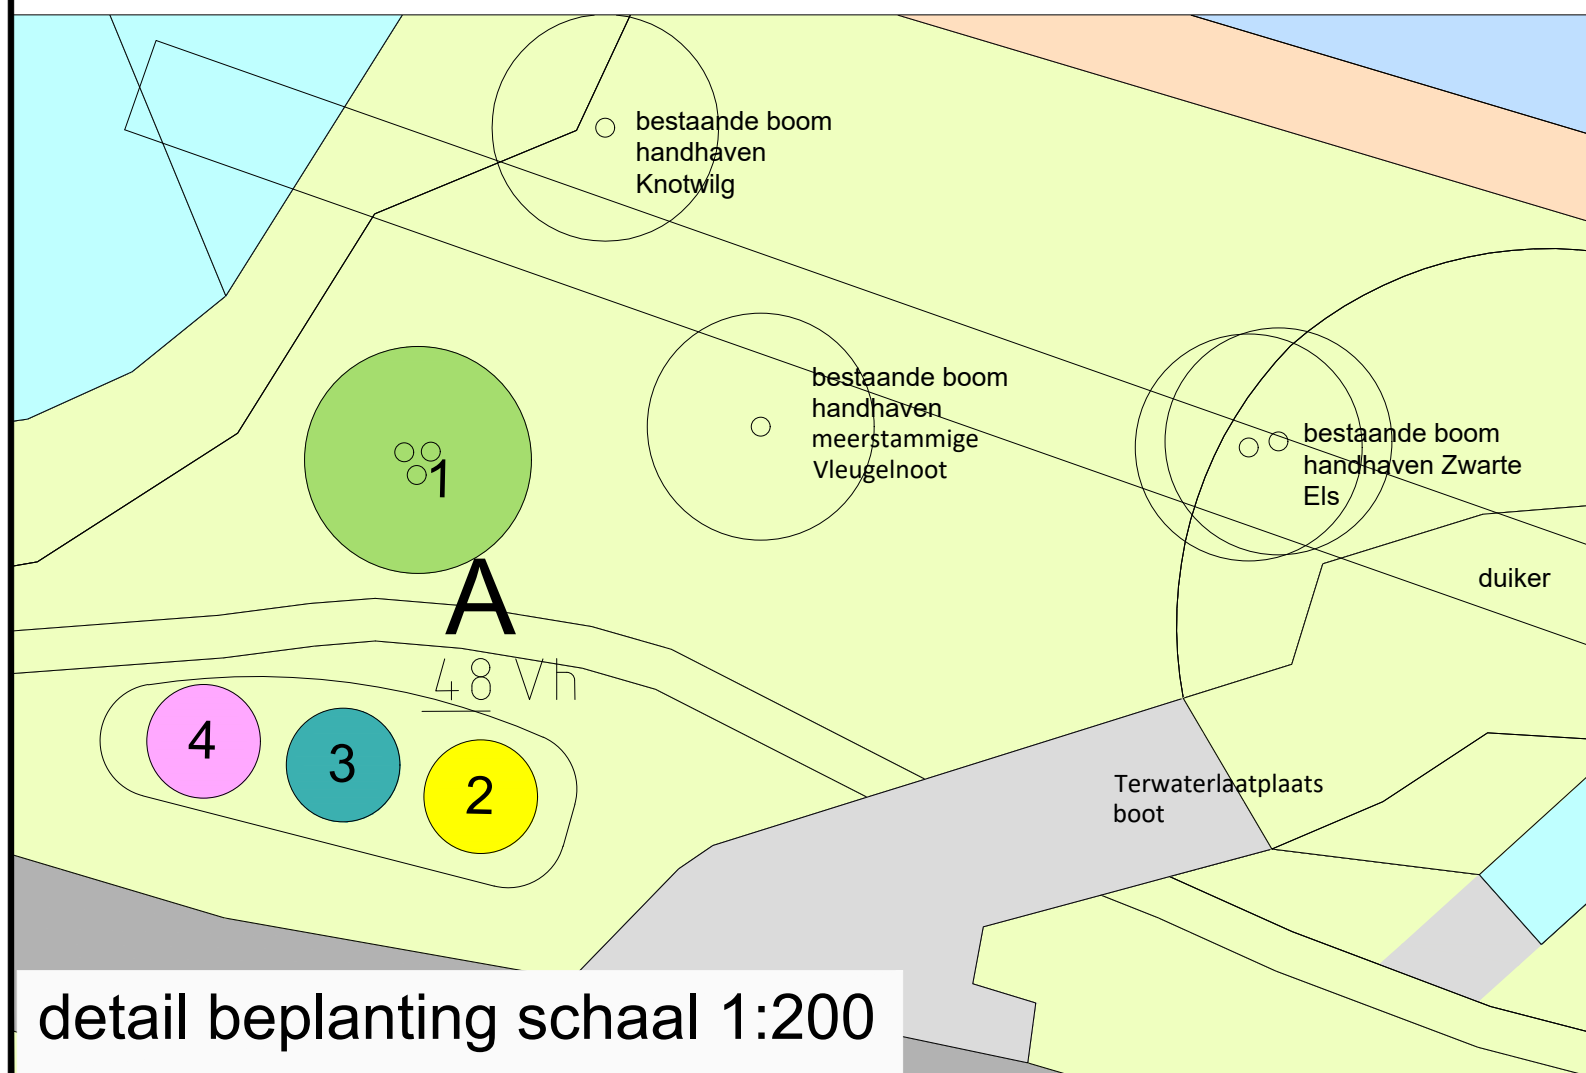


detail beplanting schaal 1:200

latijnse naam: **Viburnum opulus (Vo)**
 ned. naam: gelderse roos
 bloeitijd: mei-juni
 struikhoogte: 1,5-6m
 struikbreedte: 2-3m



Gemeente
Zoetermeer

Olof Palmelaan
 beplanting benzineverkooppunt Tango

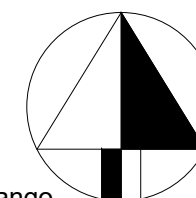

Stad Stadsbeheer (SB)
 getekend: formaat: A3
 gewijzigd: schaal: 1:500
 datum: 29-10-2024 volnummer:
 gecontroleerd: bladnummer: 2/2
 akkoord: besteks nr:

Deze tekening heeft geen juridische werking, zodat daaraan geen rechten ontleend kunnen worden. Wijzigingen voorbehouden.