



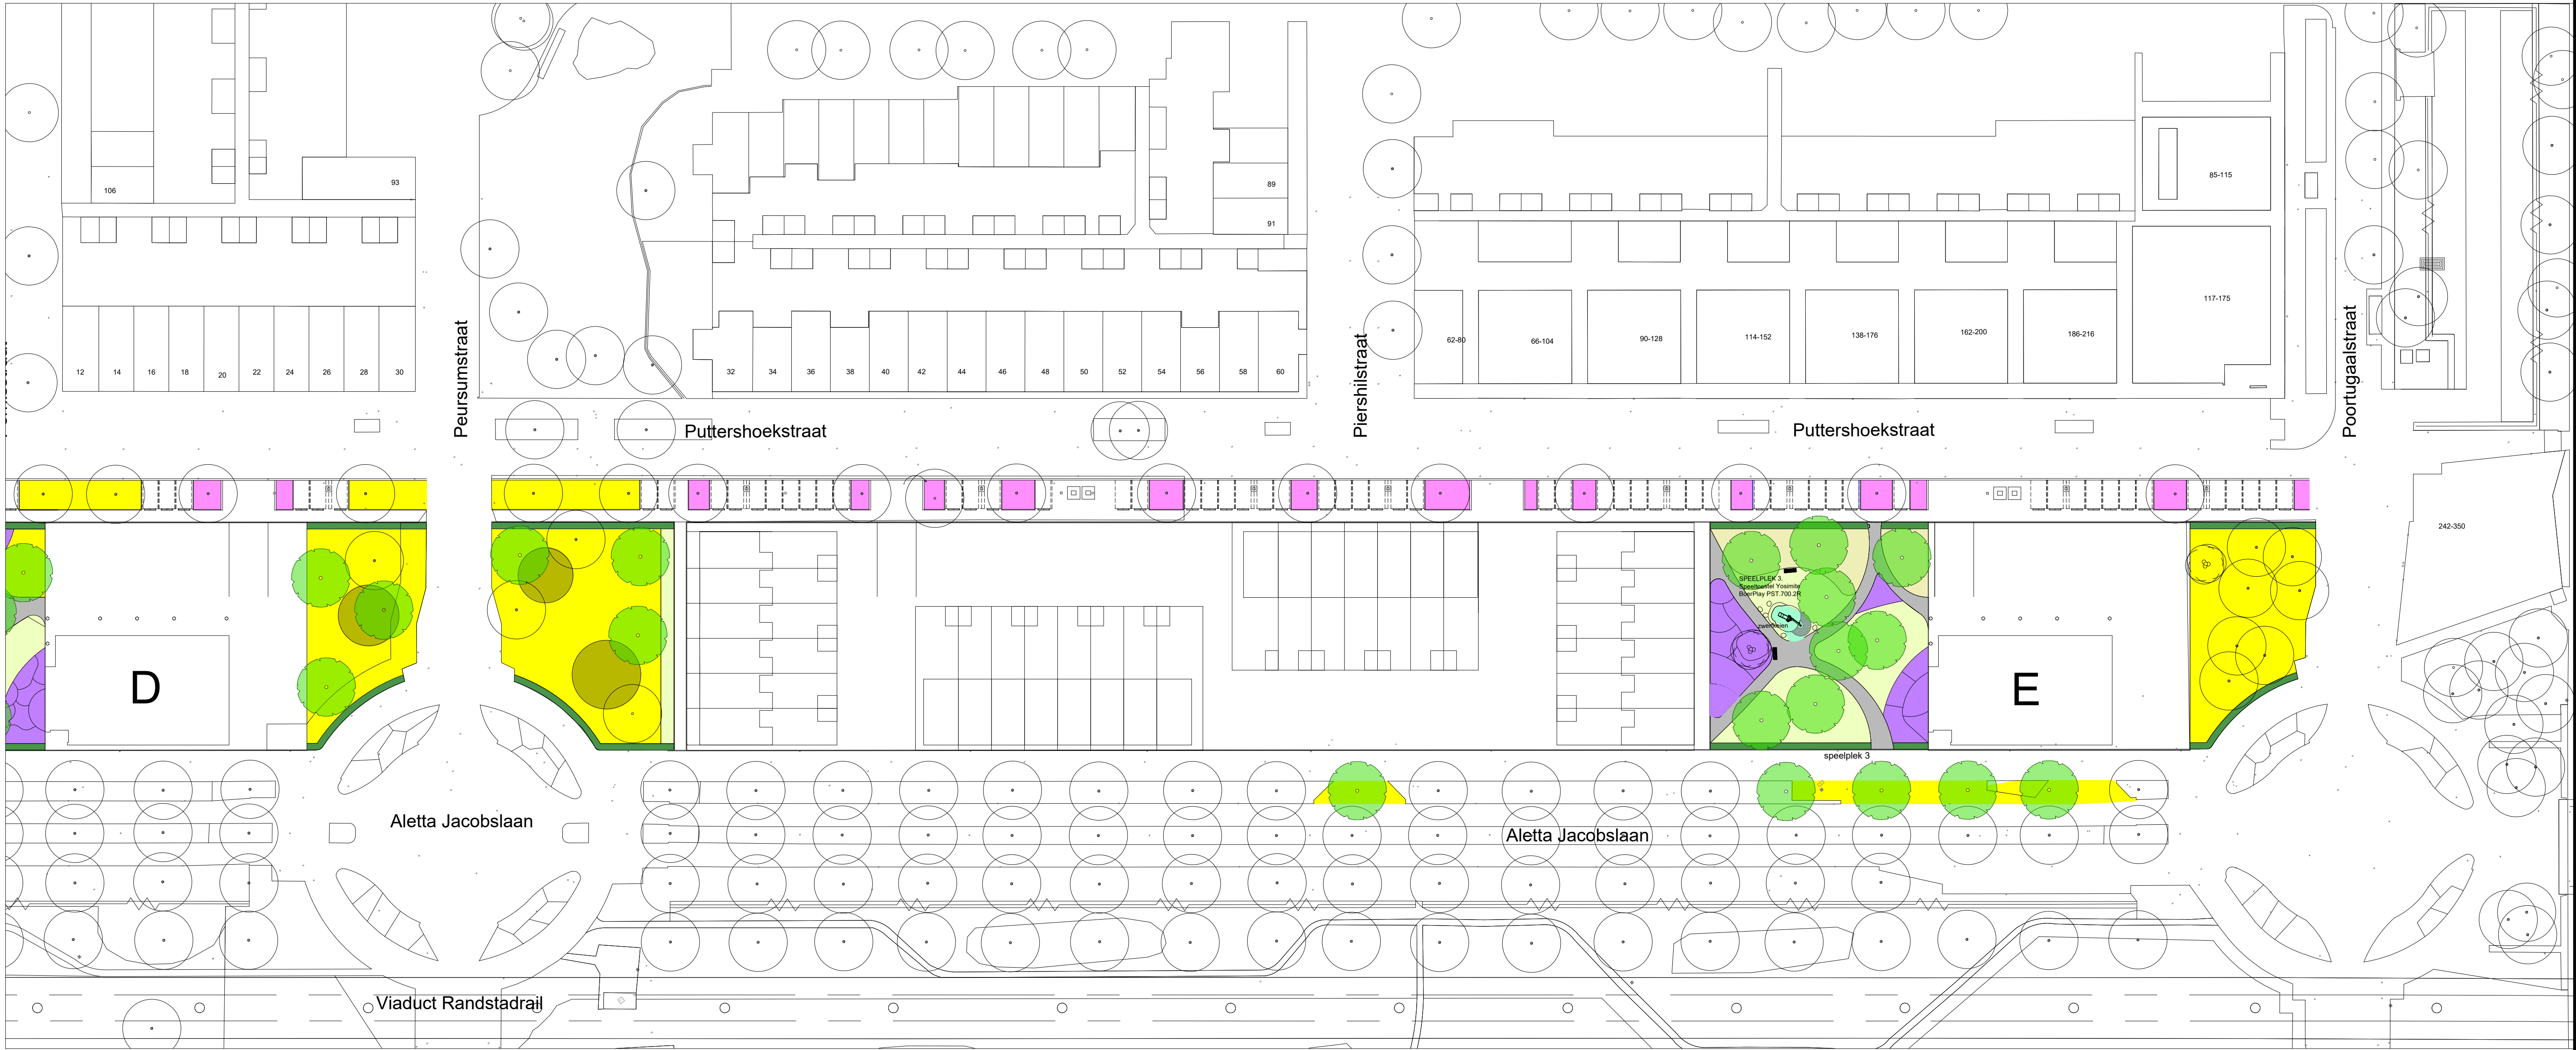

- bloemrijk gras
- rug gras
- vlak gras
- Zeeuwse haag
- vogelbeje
- vogelstruiken


- bestaande bomen
- te planten bomen
- meerstammig scitai (3-5 stammig)
- 2.00-2.50m

- Speelvoorzieningen
- Speeltoestel klimroute 'Vissersle' BoerPlay PST 700 2R
- Speeltoestel Paterbos BoerPlay PST 1.000 050
- Speeltoestel Vogelwachtachemmel BoerPlay PST 1.000 012
- speeltoestel 80/120 graniet findings
- valendgrond kunstgras
- Zwarte RAL 7027
- afvalbak RAL 7027
- voetpad halfverharding grijs (Du REX-Mix)

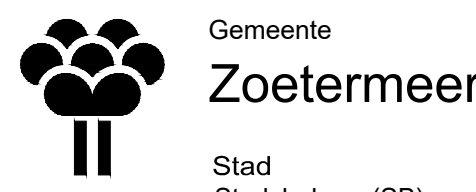

Stad
Stadsbeheer (SB)

Oosterheem
plantgaten bomen

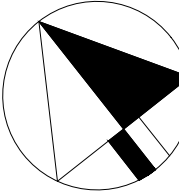

Stadhuisplein 1
Postbus 15
2700 AA Zoetermeer
Telefoon 079 - 14079
Fax 079 - 3469626

getekend: A.v.d.V.
gewijzigd: 10-06-2026
datum: 07-05-2025
schaal: 1:500
gecontroleerd: C.S.
akkoord: A0
formaat: A0
volgnummer: bladnummer:
besteks nr: file:

Deze tekening heeft geen juridische werking, zodat daarvan geen rechten onttrend kunnen worden. Wijzigingen voortvloeiend uit