
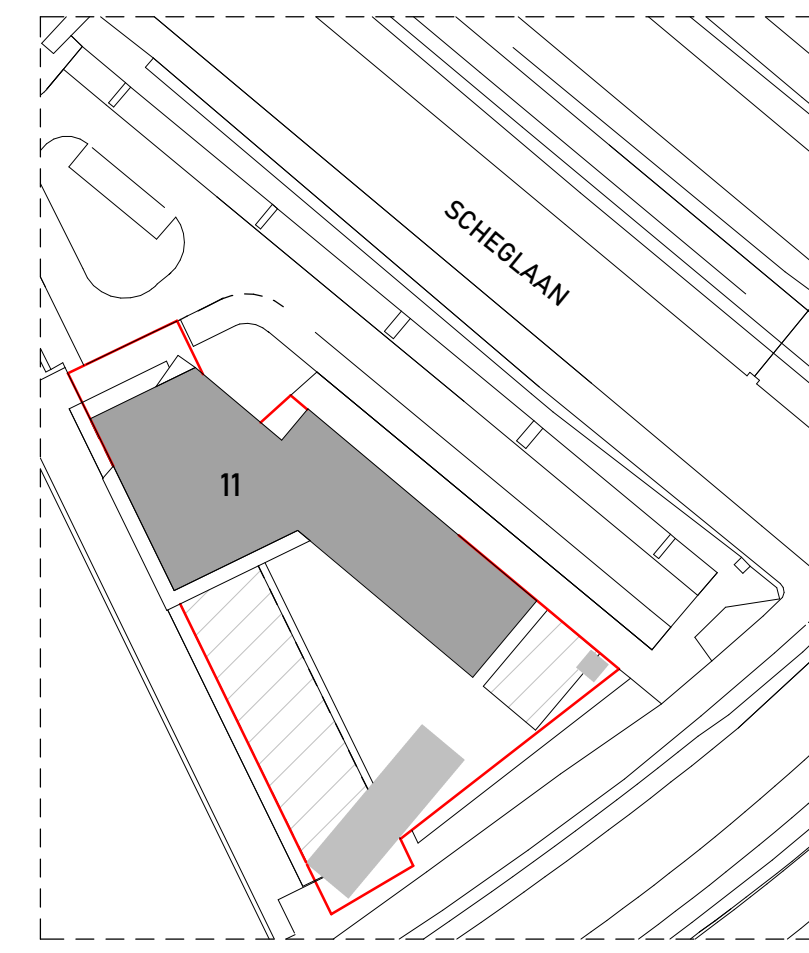


RENNOOI

Legend table for symbols: vloerpeil, entree, plafondhoogte t.o.v. vloer, toilet, wastafel, douchebak, uitstort gootsteen, binnendeur, brandscheiding 30min WBDO, hemelwaterafvoer, afschietrichting dak, riolering, koud water, warm water, enkele en dubbele wandcontactdoos, enkele- en wisselschakelaar, dimmer, lichtpunt, loze leiding, aansluiting telefoon, mechanische ventilatie, rookmelder.

RUIMTESTAAT

Table with 7 columns: Onderdeel PVE, Verdieping, Ruimtenummer, Omschrijving, Oppervlakte oterwep (BVO), Oppervlakte PVE, Verschild. Contains detailed room area calculations.

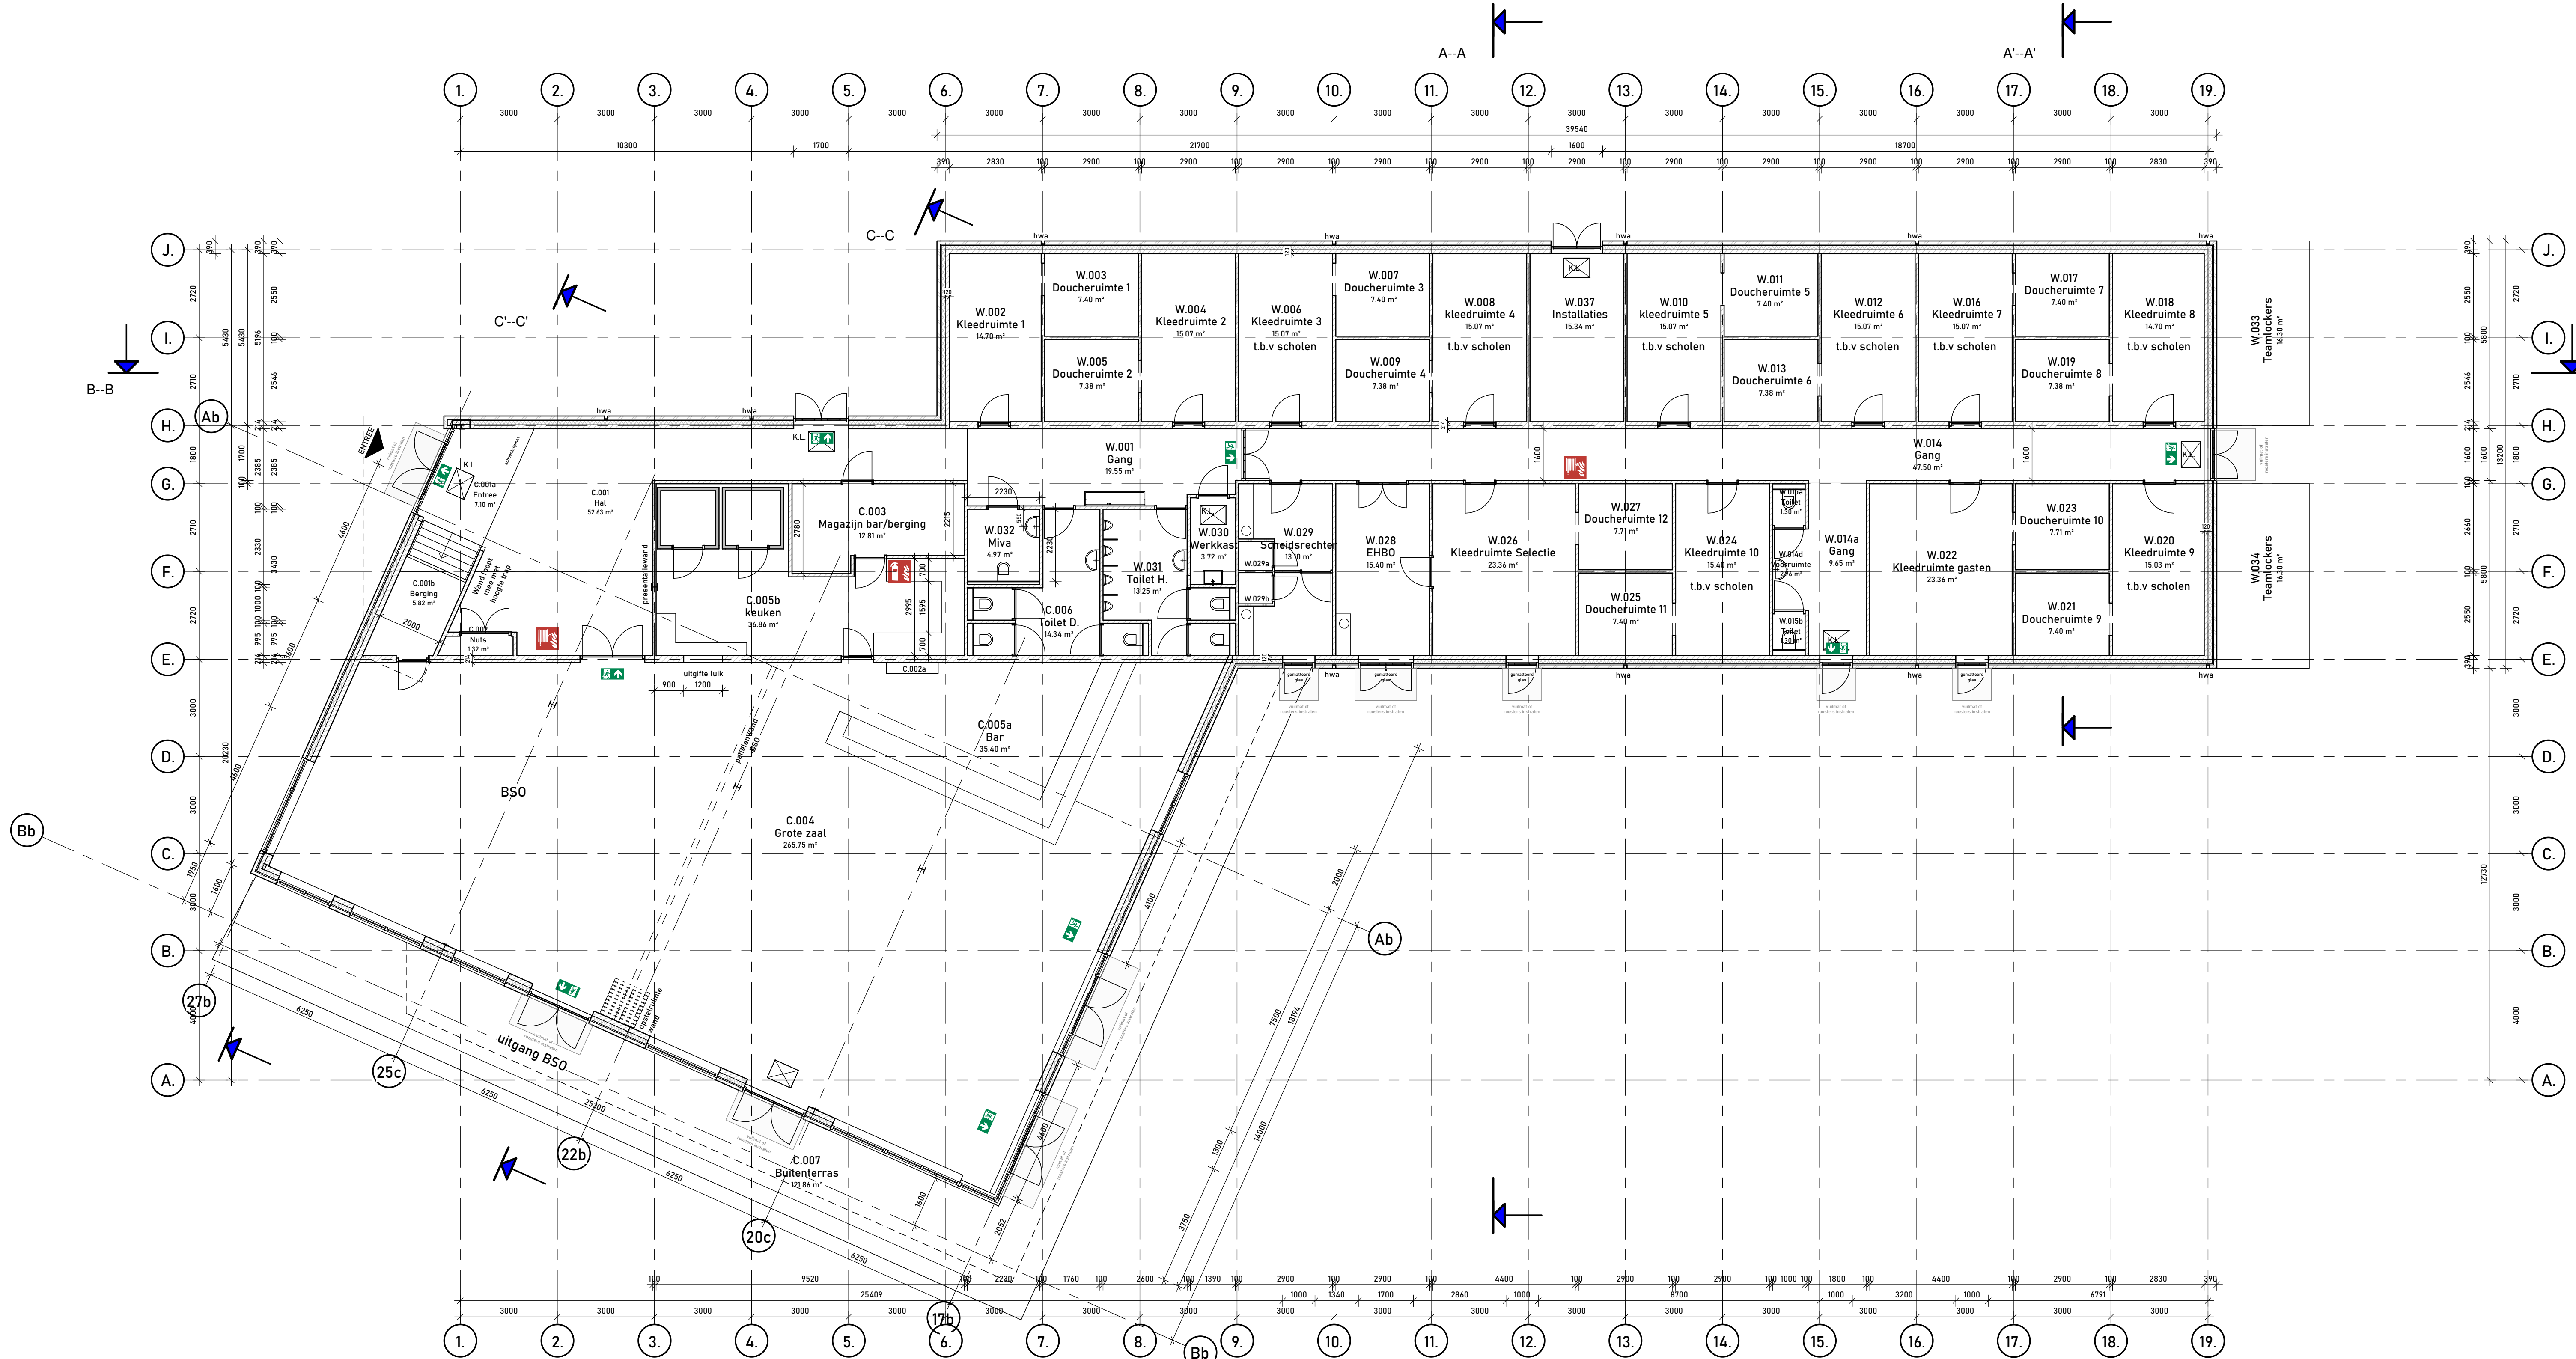

Projectomschrijving: Scheglaan 11 - FC Zoetermeer
get.: DrawinQ
datum: 02-04-2021

afdeling vastgoedbedrijf
gemeente Zoetermeer
Hoofddeling Stad

get.: DrawinQ
datum: 02-04-2021
schaal: 1:100
formaat: A1

nr DO-NPG-01
Stad Zoetermeer
Postbus 13
2700 AA Zoetermeer
telefoon 079-3468395