

- ▭ Plangrens
- - - Grens tussen openbaar / collectief (VVE) / privé


- Plantvakken**
- ▭ Haag hekwerk
  - ▭ Plantvak mix 1
  - ▭ Plantvak mix 2
  - ▭ Heestervak mix 3
  - ▭ Houtwal
  - ▭ Kort gemaaid gras
  - ▭ Kruidenruigte
  - ▭ Kruidenruigte oever
  - ▭ Oeverbeplanting / riet

Bij deze tekening hoort de plantlijst met nadere specificatie van de beplanting

**Happy Days**  
 Zoetermeer - Dwarstocht




gemeente  
**Zoetermeer**



era contour | TBI

**Groenplan - beplanting**

Schaal: 1:500 ISO A0  
 woensdag 24 november 2021



**ECHO**  
 ERKEN DE SIJES  
 landschap-ontwerpers | 018466 57 66

## Plantensoorten voor haag hekwerk



*Crataegus monogyna*  
Eenstijlige meidoorn




*Ligustrum vulgare* 'Atravirens'  
Liguster



*Lonicera caprifolium*  
Gewone kamperfoelie



*Lonicera periclymenum*  
Wilde kamperfoelie

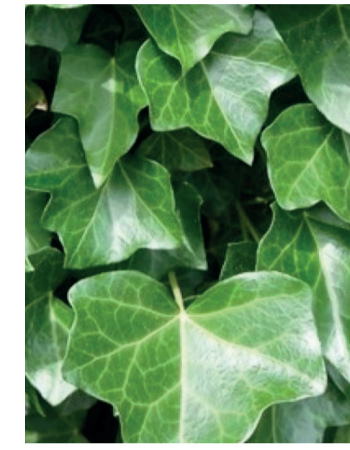

*Hedera helix*  
Klim-op



*Humulus lupulus*  
Hop




*Amelanchier lamarckii*  
'Ballerina'  
Krentenboompje



*Cornus sanguinea*  
Rode kornoelje



*Viburnum opulus*  
Gelderse roos

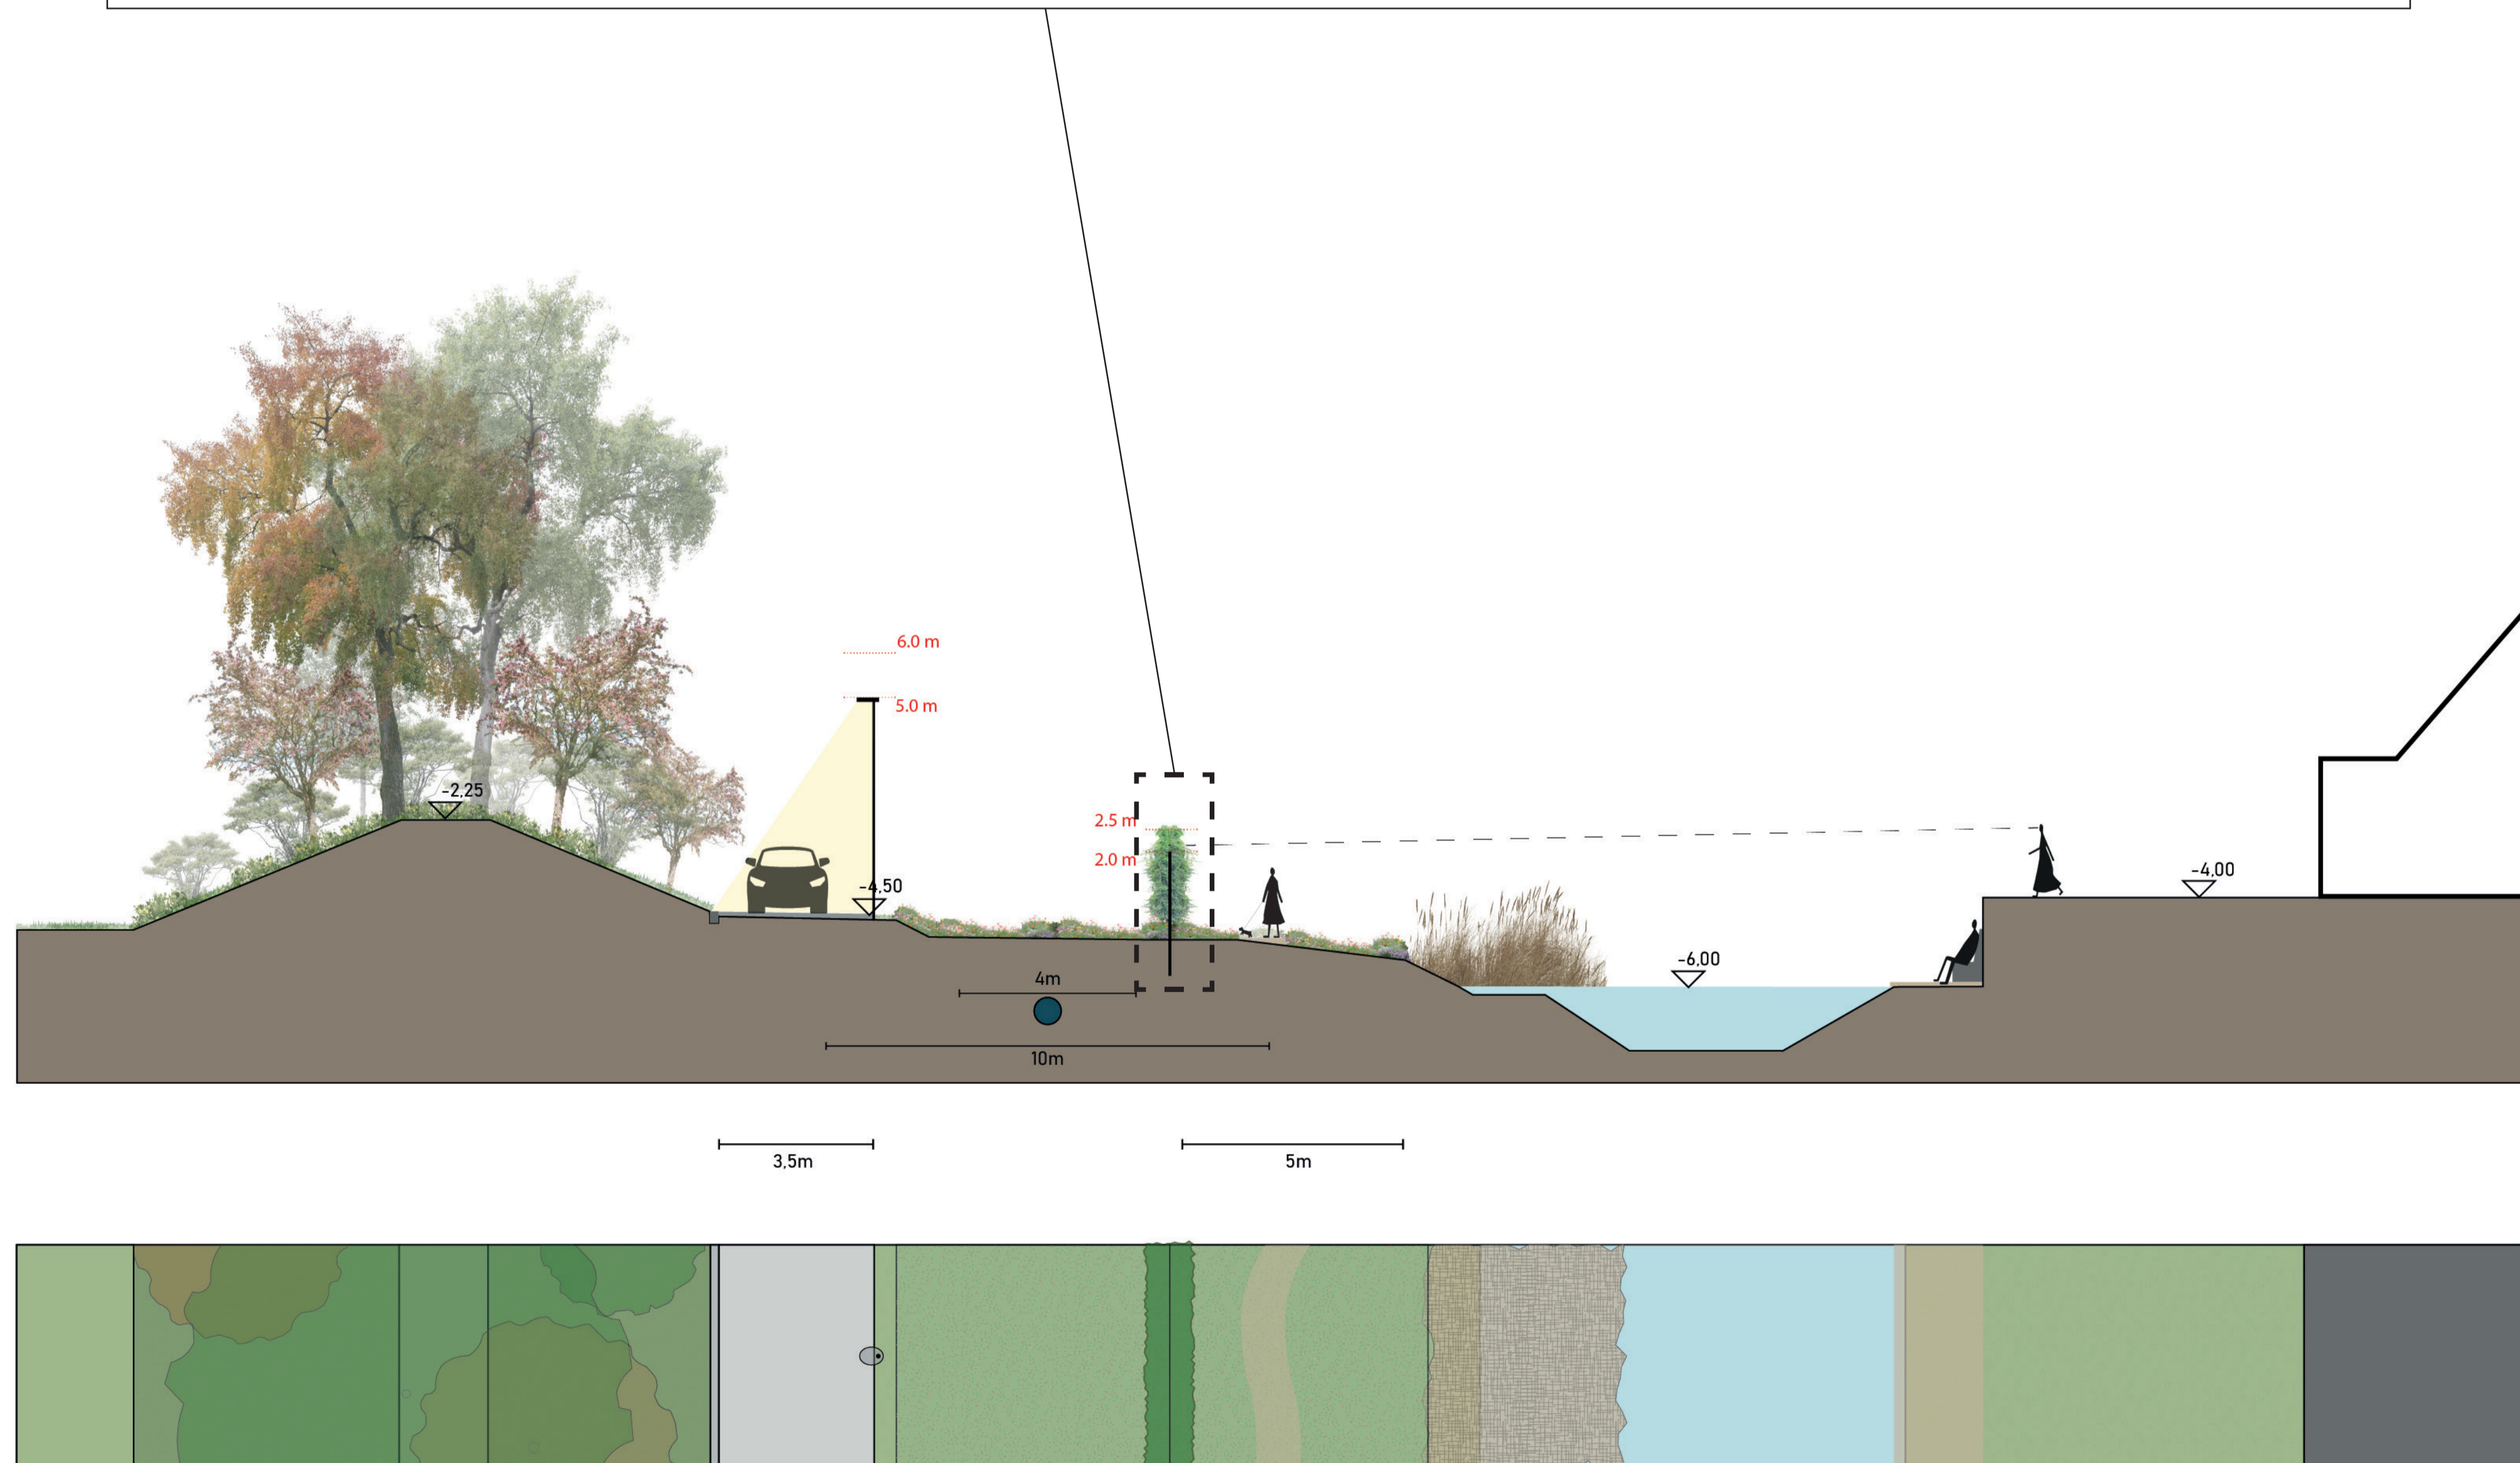

# Beplanting Happy Days

24-11-2021

Beplantingstype		Totaal	Collectief	Openbaar
Haag hekwerk	<i>Langs de waterkant</i>	244 m <sup>2</sup>	0 m <sup>2</sup>	244 m <sup>2</sup>
Heestervak mix 1	<i>Vaste planten binnengebied</i>	2.044 m <sup>2</sup>	2.044 m <sup>2</sup>	0 m <sup>2</sup>
Heestervak mix 2	<i>Border parkeervelden</i>	921 m <sup>2</sup>	714 m <sup>2</sup>	207 m <sup>2</sup>
Heestervak mix 3	<i>Boomspiegels dijkwoningen</i>	140 m <sup>2</sup>	0 m <sup>2</sup>	140 m <sup>2</sup>
Houtwal, bosplantsoen	<i>Op de dijk</i>	15.582 m <sup>2</sup>	14.871 m <sup>2</sup>	711 m <sup>2</sup>
Kort gemaaid gras, speelgras		5.058 m <sup>2</sup>	4.679 m <sup>2</sup>	378 m <sup>2</sup>
Kruidenruigte		27.875 m <sup>2</sup>	16.560 m <sup>2</sup>	11.315 m <sup>2</sup>
Kruidenruigte oever		2.103 m <sup>2</sup>	357 m <sup>2</sup>	1.746 m <sup>2</sup>
Oeverbeplanting / riet		2.427 m <sup>2</sup>	576 m <sup>2</sup>	1.851 m <sup>2</sup>
<b>Totaal</b>		<b>56.393 m<sup>2</sup></b>	<b>39.801 m<sup>2</sup></b>	<b>16.592 m<sup>2</sup></b>

Bomen		Totaal	Collectief	Openbaar	Plantmaat
Ac	Acer campestre	Veldesdoorn	16 st	16 st	0 st 16/18
ApR	Acer pseudoplatanus 'Rotterdam'	Gewone esdoorn	10 st	10 st	0 st 16/18
ArS	Acer rubrum 'Scanlon'	Zuilvormige rode esdoorn	8 st	0 st	8 st 25/30
Af	Aesculus flava	Amerikaanse paardekastanje	2 st	2 st	0 st 20/25
Ag	Alnus glutinosa	Zwarte els	16 st	13 st	3 st 16/18
AlB	Amelanchier lamarckii 'Ballerina'	Krentenboompje	8 st	8 st	0 st 14/16
Bp	Betula pendula	Ruwe berk	36 st	27 st	9 st 16/18
BpF	Betula pendula 'Fastigiata'	Ruwe berk	14 st	12 st	2 st 14/16
Ca	Corylus avellana	Hazelaar	5 st	5 st	0 st 16/18
Cm	Crataegus monogyna	Eenstijlige meidoorn	24 st	24 st	0 st 14/16
Fa	Fraxinus americana	Amerikaanse es	12 st	11 st	1 st 16/18
FaR	Fraxinus angustifolia 'Raywood'	Smalbladige es	4 st	4 st	0 st 16/18
Gti	Gledisia triacanthos f inermis	Gele valse christusdoorn	1 st	1 st	0 st 20/25
JR	Juglans regia	Walnoot	1 st	1 st	0 st 20/25
Md	Malus domestica	Appel	2 st	2 st	0 st 14/16
Ph	Platanus hispanica	Plataan	5 st	4 st	1 st 16/18
Ph	Platanus hispanica	Plataan	4 st	0 st	4 st 20/25
PnV	Populus nigra 'Vereecken' (mannelijk)	Zwarte populier	30 st	25 st	5 st 14/16
Pn	Populus nigra (mannelijk)	Zwarte populier	6 st	3 st	3 st 14/16
PxcR	Populus x canadensis 'Robusta'	Gewone populier	30 st	27 st	3 st 16/18
Pa	Prunus avium	Zoete kers	60 st	46 st	14 st 16/18
Pp	Prunus padus	Vogelkers	4 st	4 st	0 st 14/16
PxsA	Prunus x subhirtella 'Autumnalis'	Sierkers	6 st	6 st	0 st 14/16
PcB	Pyrus communis 'Beech hill'	Peer	3 st	3 st	0 st 14/16
Qp	Quercus petraea	Wintereik	26 st	25 st	1 st 16/18
Qr	Quercus robur (gecertificeerd autochtoon)	Zomereik	1 st	1 st	0 st 20/25
Qr	Quercus robur (gecertificeerd autochtoon)	Zomereik	26 st	24 st	2 st 16/18
SF	Salix fragilis (mannelijk)	Kraakwilg	1 st	0 st	1 st 16/18
SF	Salix fragilis (mannelijk)	Kraakwilg	1 st	1 st	0 st 20/25
SxsC	Salix x selpulcralis 'Chrysocoma'	Treurwilg	3 st	3 st	0 st 20/25
TcR	Tilia cordata 'Rancho'	Winterlinde	48 st	38 st	10 st 16/18
TcR	Tilia cordata 'Rancho'	Winterlinde	1 st	1 st	0 st 20/25
TcR	Tilia cordata 'Rancho'	Winterlinde	3 st	0 st	3 st 25/30

Bomen bestand		Totaal	Collectief	Openbaar	
Ac	Acer campestre	Veldesdoorn	13 st	13 st	0 st
Ag	Alnus glutinosa	Zwarte Els	11 st	11 st	0 st
Ap	Acer pseudoplatanus	Gewone esdoorn	14 st	14 st	0 st
Ca	Corylus avellana	Hazelaar	1 st	1 st	0 st
Ph	Platanus hispanica	Plataan	6 st	0 st	6 st
Pp	Prunus padus	Vogelkers	1 st	1 st	0 st
Pt	Populus tremula	Ratelpopulier	1 st	1 st	0 st
Pxc	Populus x canadensis	gewone populier	21 st	21 st	0 st
<b>Totaal</b>		<b>68 st</b>	<b>62 st</b>	<b>6 st</b>	

# Heestervakken Happy Days

24-11-2021

Haag hekwerk	Maat (wortelgoed)	Dichtheid	Totaal	Collectief	Openbaar
<i>Aan weerszijden van het hekwerk een rij</i>			244 m <sup>2</sup>	0 m <sup>2</sup>	244 m <sup>2</sup>
			407 m <sup>1</sup>	0 m <sup>1</sup>	407 m <sup>1</sup>
Crataegus monogyna	Eenstijlige meidoorn	20% 150/175	8 st/m <sup>1</sup>	652 st	0 st
Ligustrum vulgare 'Atrovirens'	Liguster	20% 150/175	8 st/m <sup>1</sup>	652 st	0 st
Lonicera caprifolium	Gewone kamperfoelie	10% 150/175	8 st/m <sup>1</sup>	326 st	0 st
Lonicera periclymenum	Wilde kamperfoelie	10% 150/175	8 st/m <sup>1</sup>	326 st	0 st
Hedera helix	Klim-op	25% 150/175	8 st/m <sup>1</sup>	815 st	0 st
Humulus lupulus	Hop	25% 150/175	8 st/m <sup>1</sup>	815 st	0 st
<i>op 8 plekken aan het hek (onregelmatige tussenafstand 30-50 m) een groep van 9 struiken (per groep één soort):</i>			72 st	0 st	72 st
Amelanchier lamarckii 'Ballerina'	Krentenboompje	33% 100/125	1 st/m <sup>2</sup>	24 st	0 st
Comus sanguinea	Rode komoelje	33% 100/125	1 st/m <sup>2</sup>	24 st	0 st
Viburnum opulus	Gelderse roos	33% 100/125	1 st/m <sup>2</sup>	24 st	0 st

Heestervak mix 1	Maat	Dichtheid	Totaal	Collectief	Openbaar
<b>Vasteplantenmix GreenToColour (Griffoen)</b>			2.044 m <sup>2</sup>	2.044 m <sup>2</sup>	0 m <sup>2</sup>
<i>Specifiek advies obv locatie/bodem inwinnen</i>	P11	8 st/m <sup>2</sup>	16.349 st	16.349 st	0 st

Heestervak mix 2	Maat	Dichtheid	Totaal	Collectief	Openbaar
<i>mengen in grote groepen van 10-20 m<sup>2</sup>, driehoeksverband</i>			921 m <sup>2</sup>	714 m <sup>2</sup>	207 m <sup>2</sup>
Buddleja 'Purple Chip'	Vlinderstruik (paarsbloeiend)	25% 40/50 C2	3 st/m <sup>2</sup>	691 st	536 st
Buddleja 'White Ball'	Vlinderstruik (witbloeiend)	25% 40/50 C2	3 st/m <sup>2</sup>	691 st	536 st
Lonicera nitida 'Hohenheimer Findling'	Struikkamperfoelie (wintergroen)	25% 30/40 C1,5	4 st/m <sup>2</sup>	921 st	714 st
Philadelphus 'Belle Etoile'	Boerenjasmijn	25% 50/60	1 st/m <sup>2</sup>	230 st	179 st

Heestervak mix 3	Maat	Dichtheid	Totaal	Collectief	Openbaar
<i>Boomspiegels bij dijkwoningen</i>			140 m <sup>2</sup>	0 m <sup>2</sup>	140 m <sup>2</sup>
Potentilla fruticosa 'Pink Beauty' (bij lange rij dijkwoning)	Potentilla, roze	58% C1,5	4 st/m <sup>2</sup>	325 st	0 st
Potentilla fruticosa 'Limelight' (bij korte rij)	Potentilla, wit	42% C1,5	4 st/m <sup>2</sup>	546 st	0 st

Houtwal, bosplantsoen	Maat (wortelgoed)	Dichtheid	Totaal	Collectief	Openbaar
			14.243 m <sup>2</sup>	13.532 m <sup>2</sup>	711 m <sup>2</sup>
Acer campestre	Veldesdoorn	5% 100/125	1 st/m <sup>2</sup>	712 st	677 st
Amelanchier lamarckii 'Ballerina'	Krentenboompje	5% 100/125	1 st/m <sup>2</sup>	712 st	677 st
Comus sanguinea	Rode komoelje	5% 100/125	1 st/m <sup>2</sup>	712 st	677 st
Corylus avellana	Hazelaar	5% 100/125	1 st/m <sup>2</sup>	712 st	677 st
Crataegus monogyna	Eenstijlige meidoorn	10% 100/125	1 st/m <sup>2</sup>	1.424 st	1.353 st
Euonymus europaeus	Kardinaasblom	10% 100/125	1 st/m <sup>2</sup>	1.424 st	1.353 st
Ligustrum vulgare	Liguster	10% 100/125	1 st/m <sup>2</sup>	1.424 st	1.353 st
Prunus spinosa	Sleedoorn	5% 100/125	1 st/m <sup>2</sup>	712 st	677 st
Rosa balsamica	Beklierde heggenroos	5% 100/125	1 st/m <sup>2</sup>	712 st	677 st
Rosa canina	Hondsroos	10% 100/125	1 st/m <sup>2</sup>	1.424 st	1.353 st
Rosa rugosa	Rimpelroos	10% 100/125	1 st/m <sup>2</sup>	1.424 st	1.353 st
Rhannus frangula	Sporkehout	5% 100/125	1 st/m <sup>2</sup>	712 st	677 st
Sambucus nigra	Vlier	5% 100/125	1 st/m <sup>2</sup>	712 st	677 st
Viburnum opulus	Gelderse roos	10% 100/125	1 st/m <sup>2</sup>	1.424 st	1.353 st

Kort gemaaid gras, speelgras	Totaal	Collectief	Openbaar
<b>Speelgrasmengsel</b>	5.058 m <sup>2</sup>	5.058 m <sup>2</sup>	0 m <sup>2</sup>

Kruidenruigte	Totaal	Collectief	Openbaar
<b>Mengsel G1, Cruydhoeke (of vergelijkbaar lokaal zaadmengsel)</b>	27.875 m <sup>2</sup>	16.560 m <sup>2</sup>	11.315 m <sup>2</sup>
	1 gram/m <sup>2</sup>	27,9 kg	16,6 kg
Achillea millefolium	Duizendblad		
Barbarea vulgaris	Gewoon barbarakruid		
Centaurea jacea	Knoopkruid		
Crepis biennis	Groot streepzaad		
Crepis capillaris	Klein streepzaad		
Daucus carota	Peen		
Echium vulgare	Slangenkruid		
Erodium cicutarium	Gewone reigersbek		
Galium mollugo subsp. erectum (syn. Galium mollugo)	Glad walstro		
Hieracium sectie Hieracioides (syn. Hieracium umbellatum)	Schermhavikskruid		
Hieracium sectie Tridentata (syn. Hieracium laevigatum)	Stijf havikskruid		
Hypericum perforatum	Sint Janskruid		
Hypochaeris radicata	Gewoon biggenkruid		
Jasione montana	Zandblauwtje		
Leucanthemum vulgare	Gewone margriet		
Lotus corniculatus var. corniculatus (syn. Lotus corniculatus)	Gewone rolklaver		
Luzula campestris	Gewone veldbies		
Malva moschata	Muskuskaasjeskruid		
Oenothera biennis	Middelste teunisbloem		
Plantago lanceolata	Smalle weegbree		
Prunella vulgaris	Gewone brunel		
Ranunculus acris	Scherpe boterbloem		
Rhinanthus minor	Kleine ratelaar		
Scorzoneroidea autumnalis (syn. Leontodon autumnalis)	Vertakte leeuwentand		
Silene dioica	Dagkoekoeksbloem		
Tragopogon pratensis subsp. pratensis	Gele morgenster		

Trifolium arvense

Hazenpootje

Kruidenruigte oever		Totaal	Collectief	Openbaar
<b>Mengsel G2, Cruydhoeke (of vergelijkbaar)</b>				
		2.103 m <sup>2</sup>	357 m <sup>2</sup>	1.746 m <sup>2</sup>
	1 gram/m <sup>2</sup>	2,1 kg	0,4 kg	1,7 kg
Achillea millefolium	Duizendblad			
Anthriscus sylvestris	Fluitenkruid			
Barbarea vulgaris	Gewoon barbarakruid			
Centaurea jacea	Knoopkruid			
Crepis capillaris	Klein streepzaad			
Daucus carota	Peen			
Heraclium sphondylium subsp. sphondylium (syn. Heracl.)	Gewone berenklauw			
Leucanthemum vulgare	Gewone margriet			
Lotus pedunculatus	Moerasrolklaver			
Pastinaca sativa subsp. sativa	Pastinaak			
Plantago lanceolata	Smalle weegbree			
Prunella vulgaris	Gewone brunel			
Ranunculus acris	Scherpe boterbloem			
Rhinanthus minor	Kleine ratelaar			
Scorzoneroides autumnalis (syn. Leontodon autumnalis)	Vertakte leeuwentand			
Silene latifolia subsp. alba	Avondkoekoeksbloem			
Tanacetum vulgare	Boerenwomkruid			
Tragopogon pratensis subsp. pratensis	Gele morgenster			
Trifolium pratense	Rode klaver			
Vicia cracca	Vogelwikke			
Vicia sativa subsp. angustifolia (syn. Vicia sativa subsp. n)	Smalle wikke			

Oeverbeplanting / riet		Totaal	Collectief	Openbaar
<b>Aqua-flora filterrol, Nautilus (of vergelijkbaar)</b>				
		2.427 m <sup>2</sup>	576 m <sup>2</sup>	1.851 m <sup>2</sup>
	Vooringeplante rollen. Indicatie soorten:	8 st/m <sup>1</sup>	1.214 m <sup>1</sup>	288 m <sup>1</sup>
Acorus calamus	Kalmoes			
Bolboschoenus maritimus	Heen			
Carex riparia	Oeverzegge			
Epilobium hirsutum	Harig wilgenroosje			
Eupatorium cannabinum	Koninginnekruid			
Glyceria maxima	Liesgras			
Lycopus europeus	Wolfspoot			
Lythrum salicaria	Grote Kattenstaart			
Phalaris arundinacea	Rietgras			
Rumex hydrolapathum	Waterzuring			
Schoenoplectus lacustris	Mattenbies			
Sparganium erectum	Grote Egelskop			
Stachys palustris	Moerasandoom			
Typha angustifolia	Kleine lisdodde			
Typha latifolia	Grote lisdodde			
Valeriana officinalis	Echte valeriaan			
Veronica beccabunga	Beekpunge			
Veronica catenata	Rode waterereprijs			