



IMPRESSIE

# SEATOWER

ENGELANDLAAN 270

150 HUURWONINGEN

- BETAALBAAR, VOORNAMELIJK MIDDENHUUR
- DUURZAAM; ENERGIE-EFFICIËNT
- LEEFBAARHEID; LICHT EN RUIMTELIJK
- SOCIALE COHESIE

GEMEENSCHAPPELIJKE ONTMOETINGSRUIMTE  
INPANDIGE FIETSENSTALLING  
GEMEENSCHAPPELIJK DAKTERRAS





# IMPRESSIE ENTREE ENGELANDLAAN





FIETSENSTALLING




EXTERIEUR AANZICHT




COMBINATIE VAN METSELWERK EN BETON LATTENSTRUCTUUR




GEMEENSCHAPPELIJK DAKTERRAS

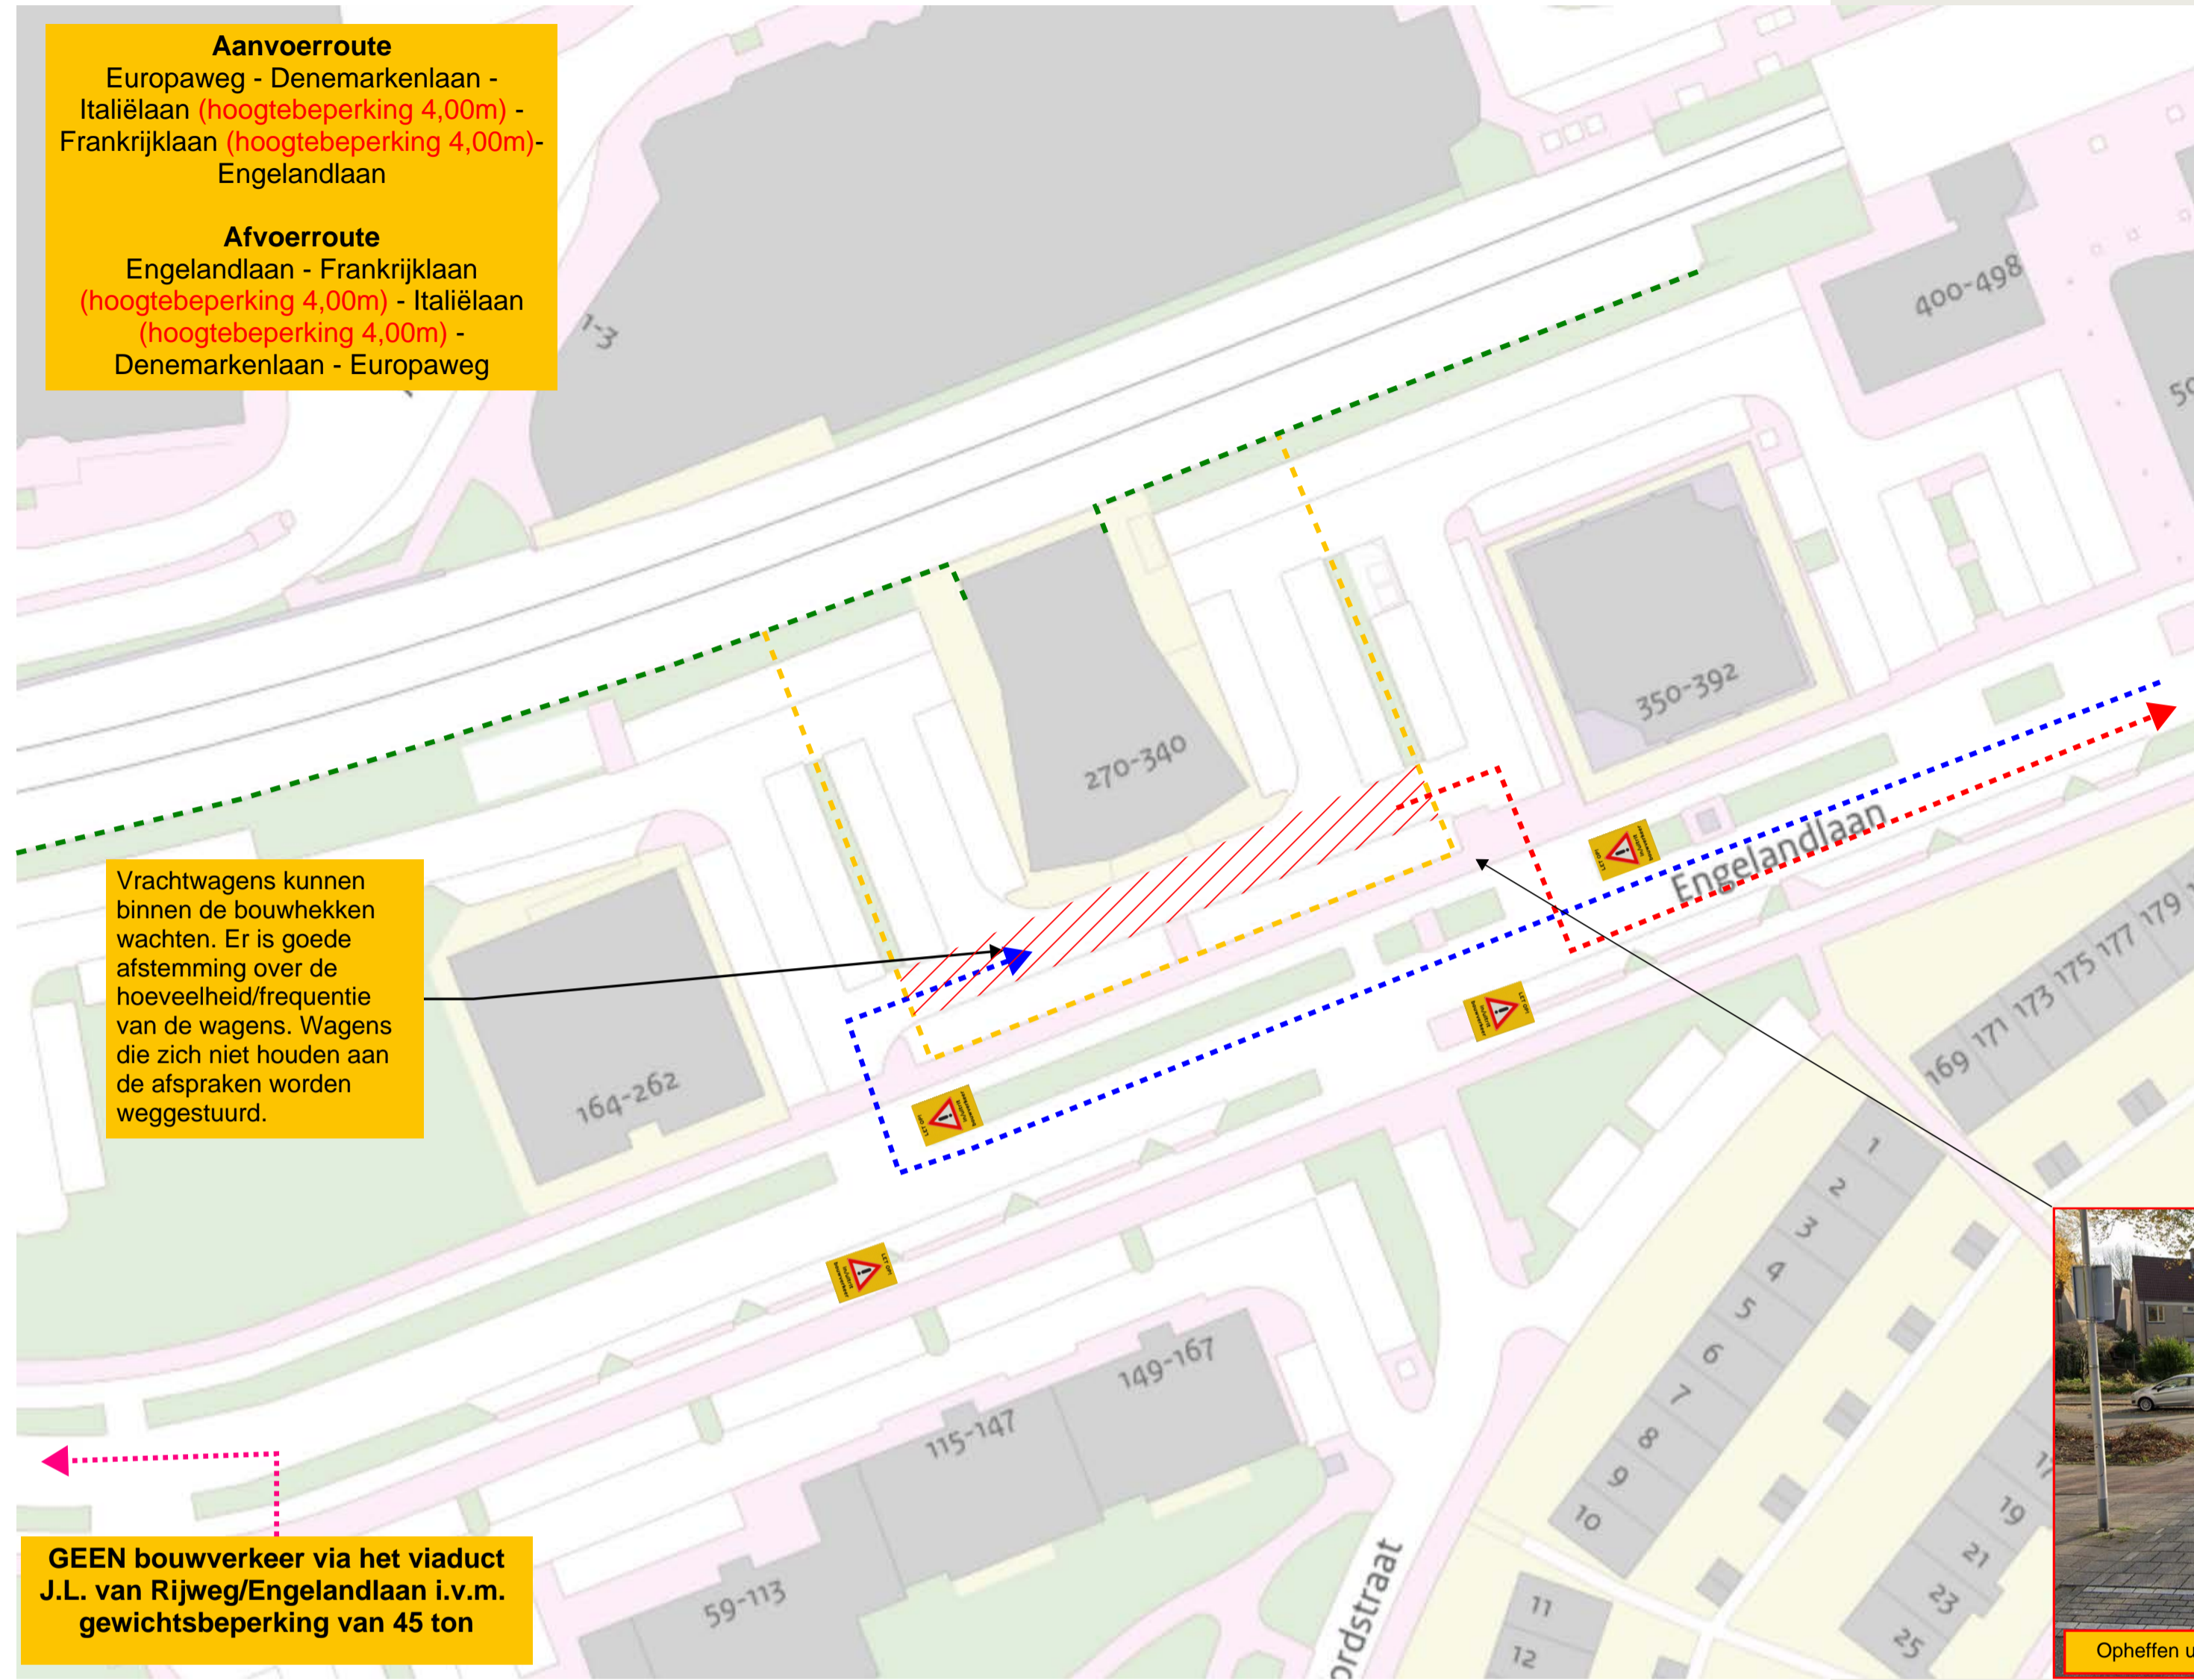


FASE 1

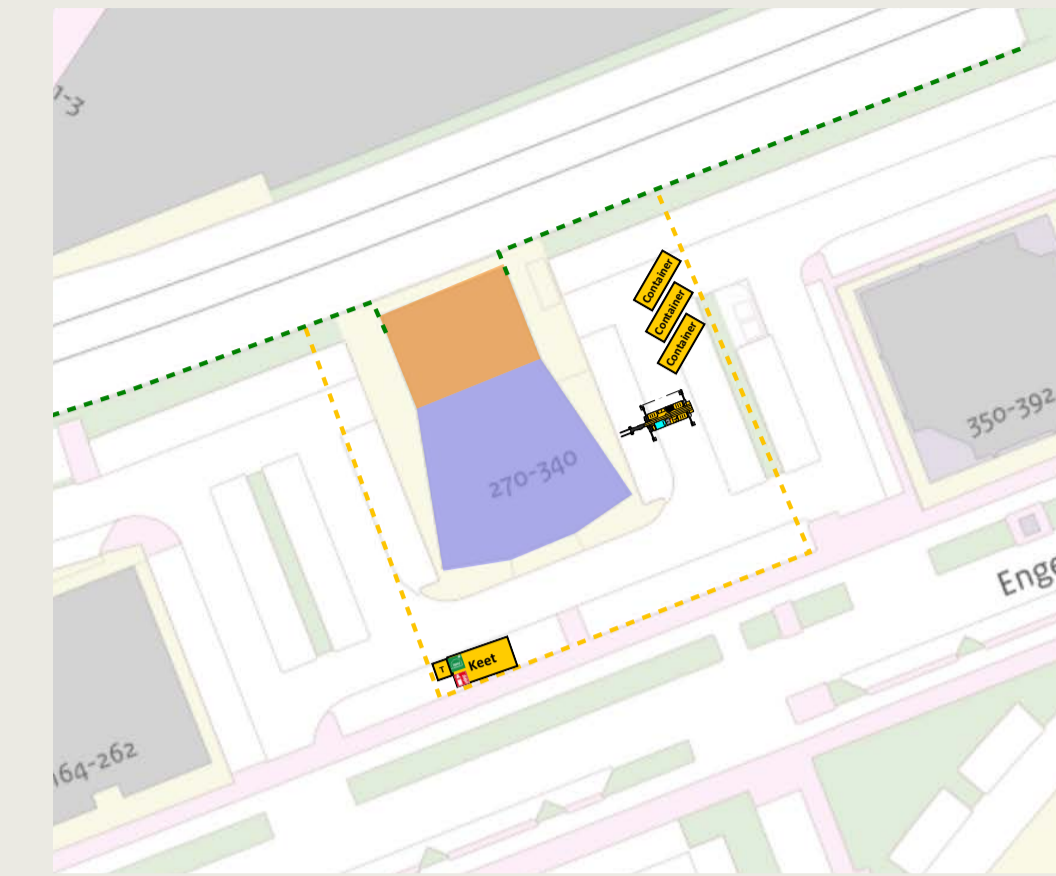


FASE 2

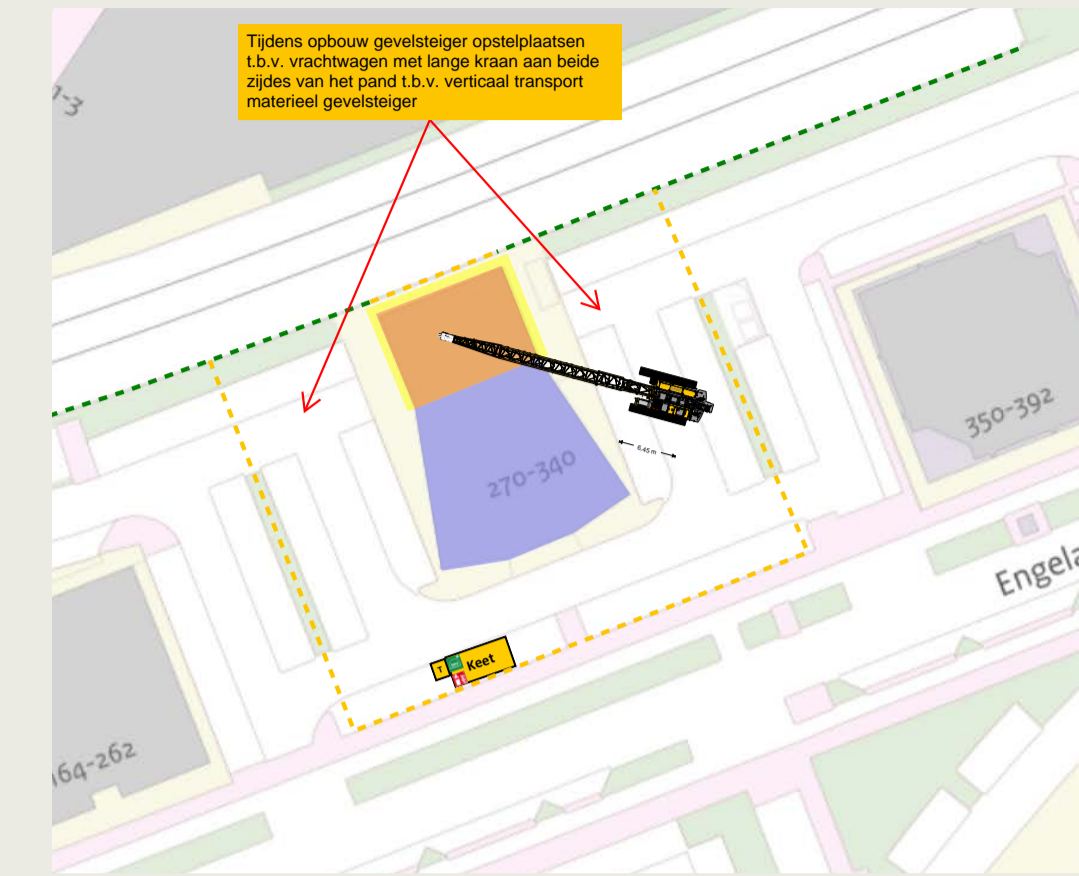


FASE 3

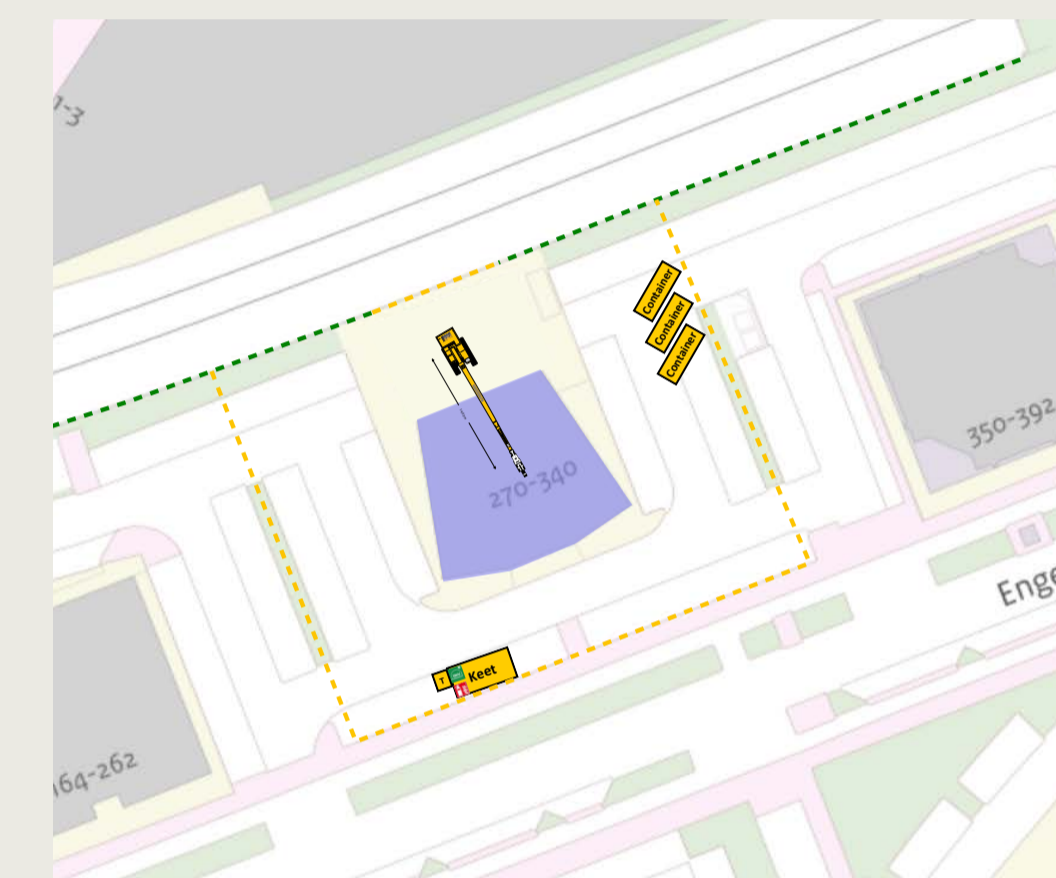


FASE 4

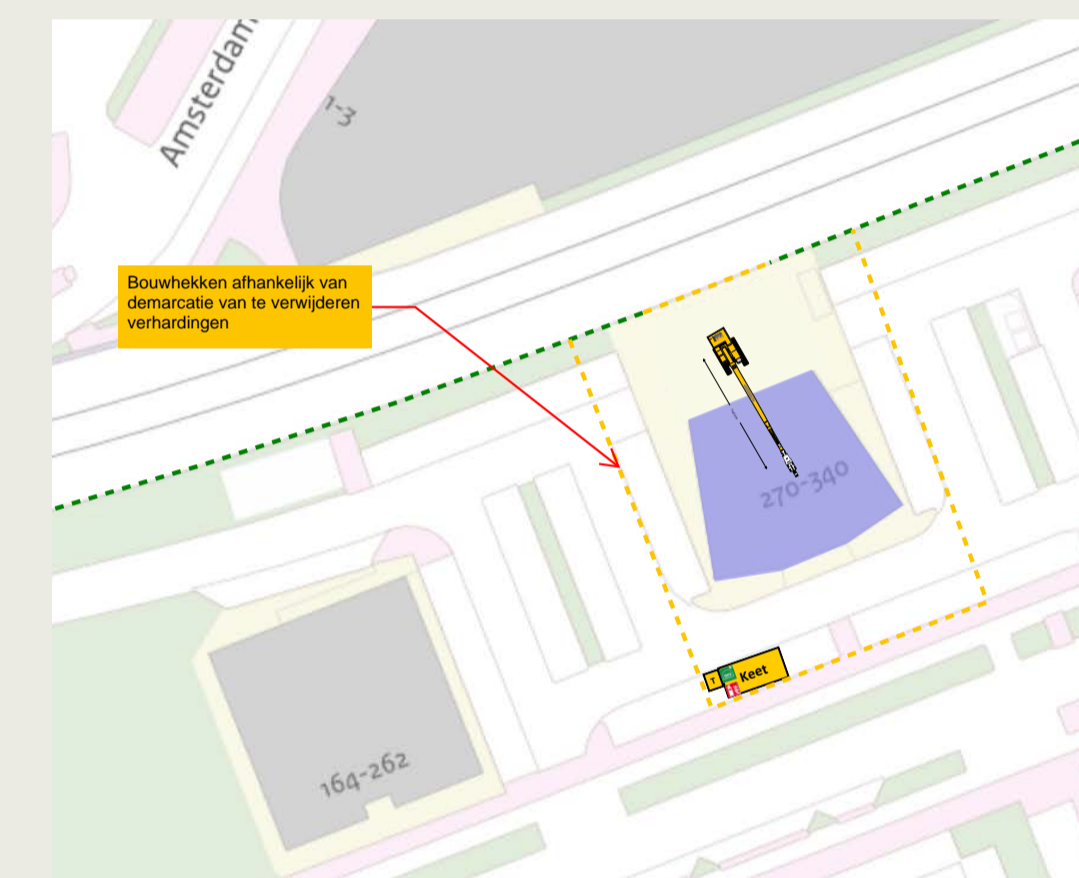

EINDSITUATIE NA SLOOPWERKZAAMHEDEN

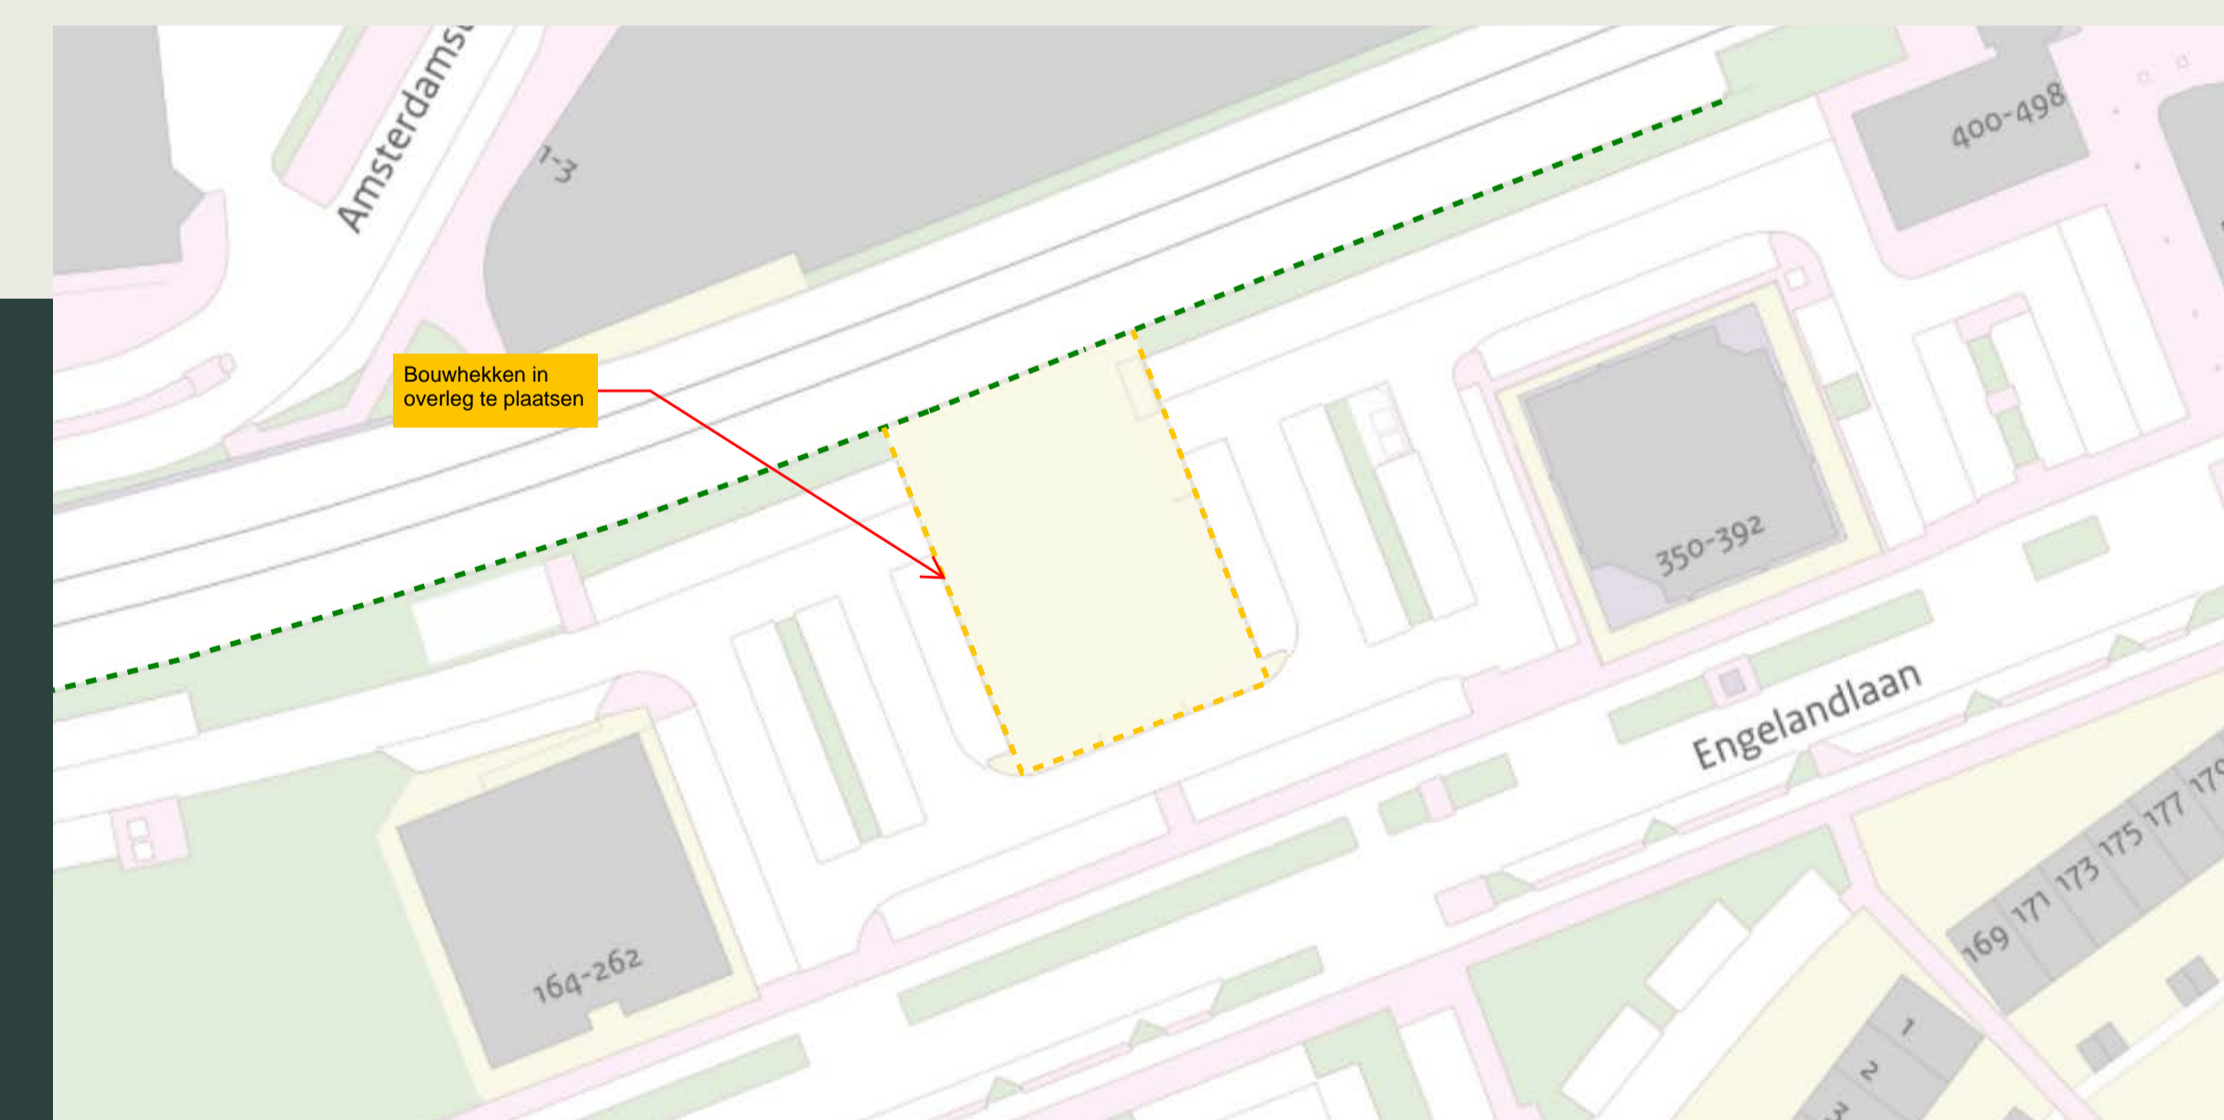


# GEFASEERDE BOUWPLAATSINRICHTING TIJDENS SLOOPWERKZAAMHEDEN

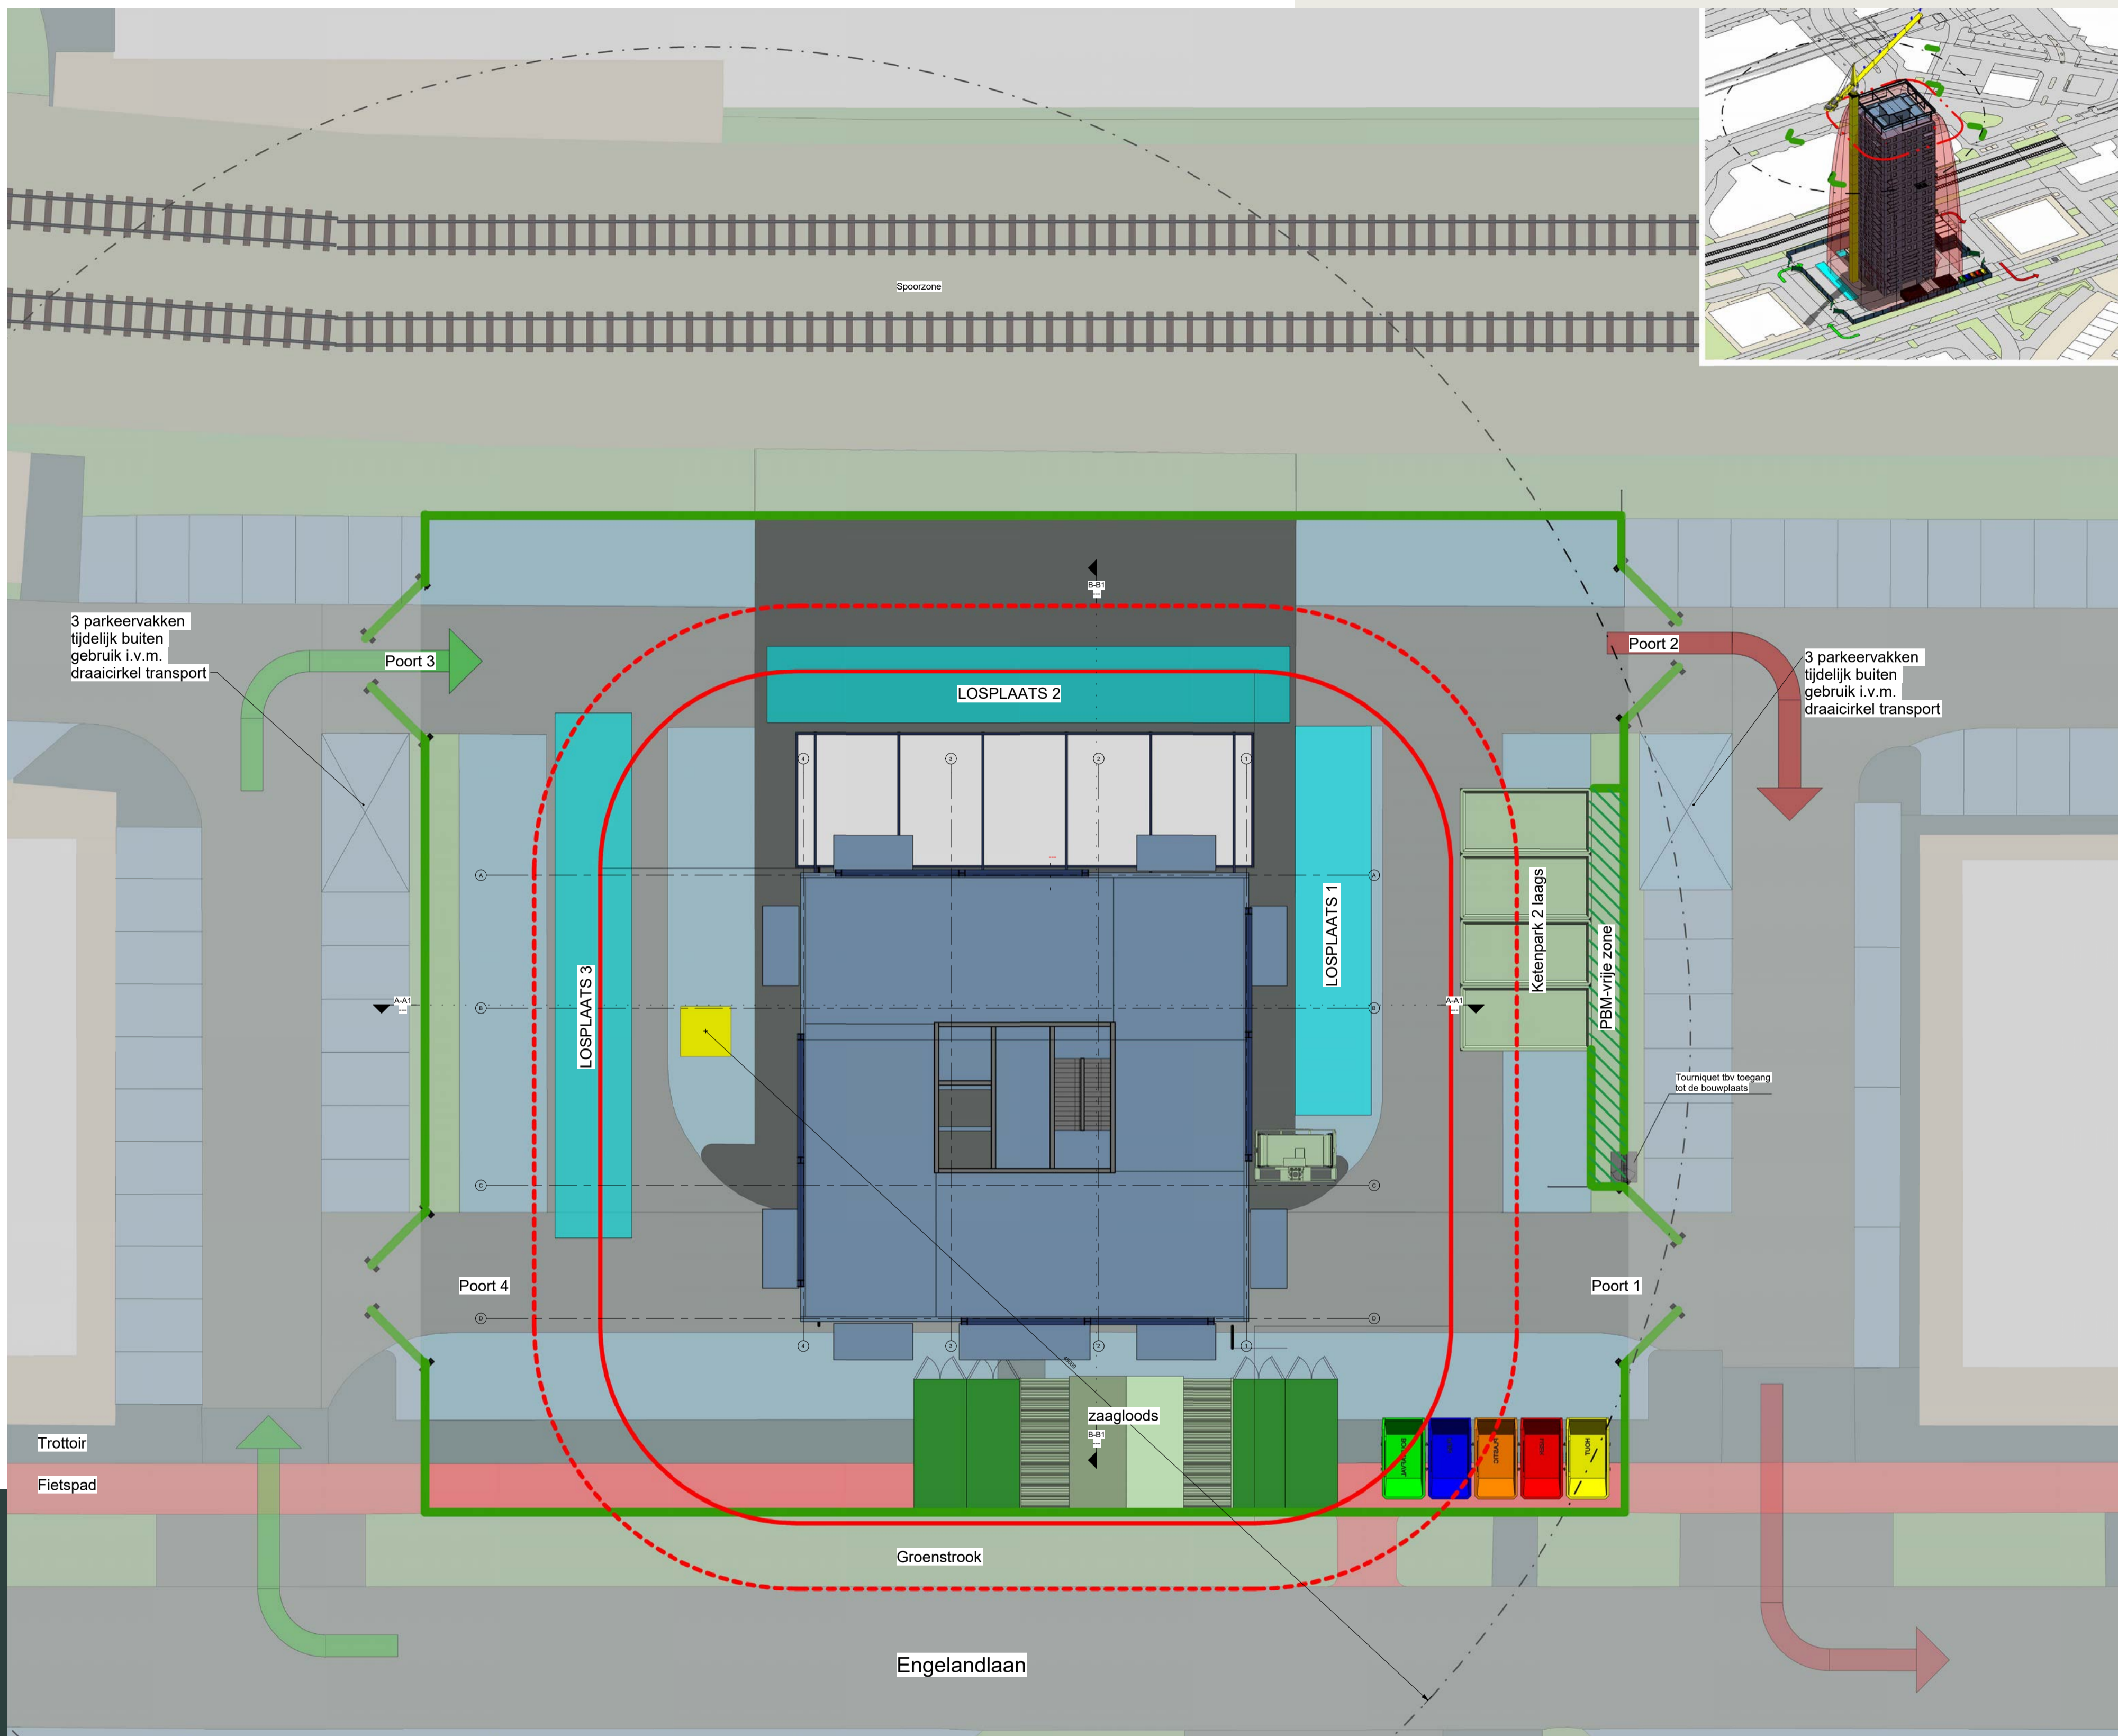


Legenda lijnen		Legenda omgeving		Legenda wayfinder locatie	
	Permanente bouwveiligheidszone		Erf		Laden en lossen Kraan
	Tijdelijke bouwveiligheidszone		Water		Opslag
	Hijsviligheidszones		Openbare weg		Mobiele kraan
	Draaicirkel kraan		Voetpad		Verzamelplek
	Graafzone		Berm/ begroeiing		AED
	Boom stam		Gras		Portier
	Damwanden		Fietspad		Milieuzone
			Parkeervlak		Lift
			Verkeerseiland		Verkeersregelaar
Legenda omleiding		Legenda container			
	Omlegging fietspad		Vuilcontainer bouwafval		
	Omlegging openbare weg		Vuilcontainer hout		
	Omlegging voetpad		Vuilcontainer ijzer		
			Vuilcontainer plastic		
			Vuilcontainer puin		
Legenda opstelplaats		Legenda route			
	stelconplaat 2000x1000x140		Parkeerroute		
	stelconplaat 2000x1500x140		Aanvoerroute		
	stelconplaat 2000x2000x140		Omlegging fietspad		
	KWA		Omlegging voetpad		
	stelconplaat 2000x2000x140 O.A.		Afvoerroute		
	Zeecontainer KWA 2440x6000x2600 mm		In en uitrit		
	Zeecontainer O.A. 2440x6000x2600 mm		Looproute		
Legenda omheining			Omlegging openbare weg		
	Bouwhekken				
	Dranghekken				
	Legioblokken				
	Steigerwerk				


# BOUWPLAATSIN- RICHTING TIJDENS DE BOUWPERIODE

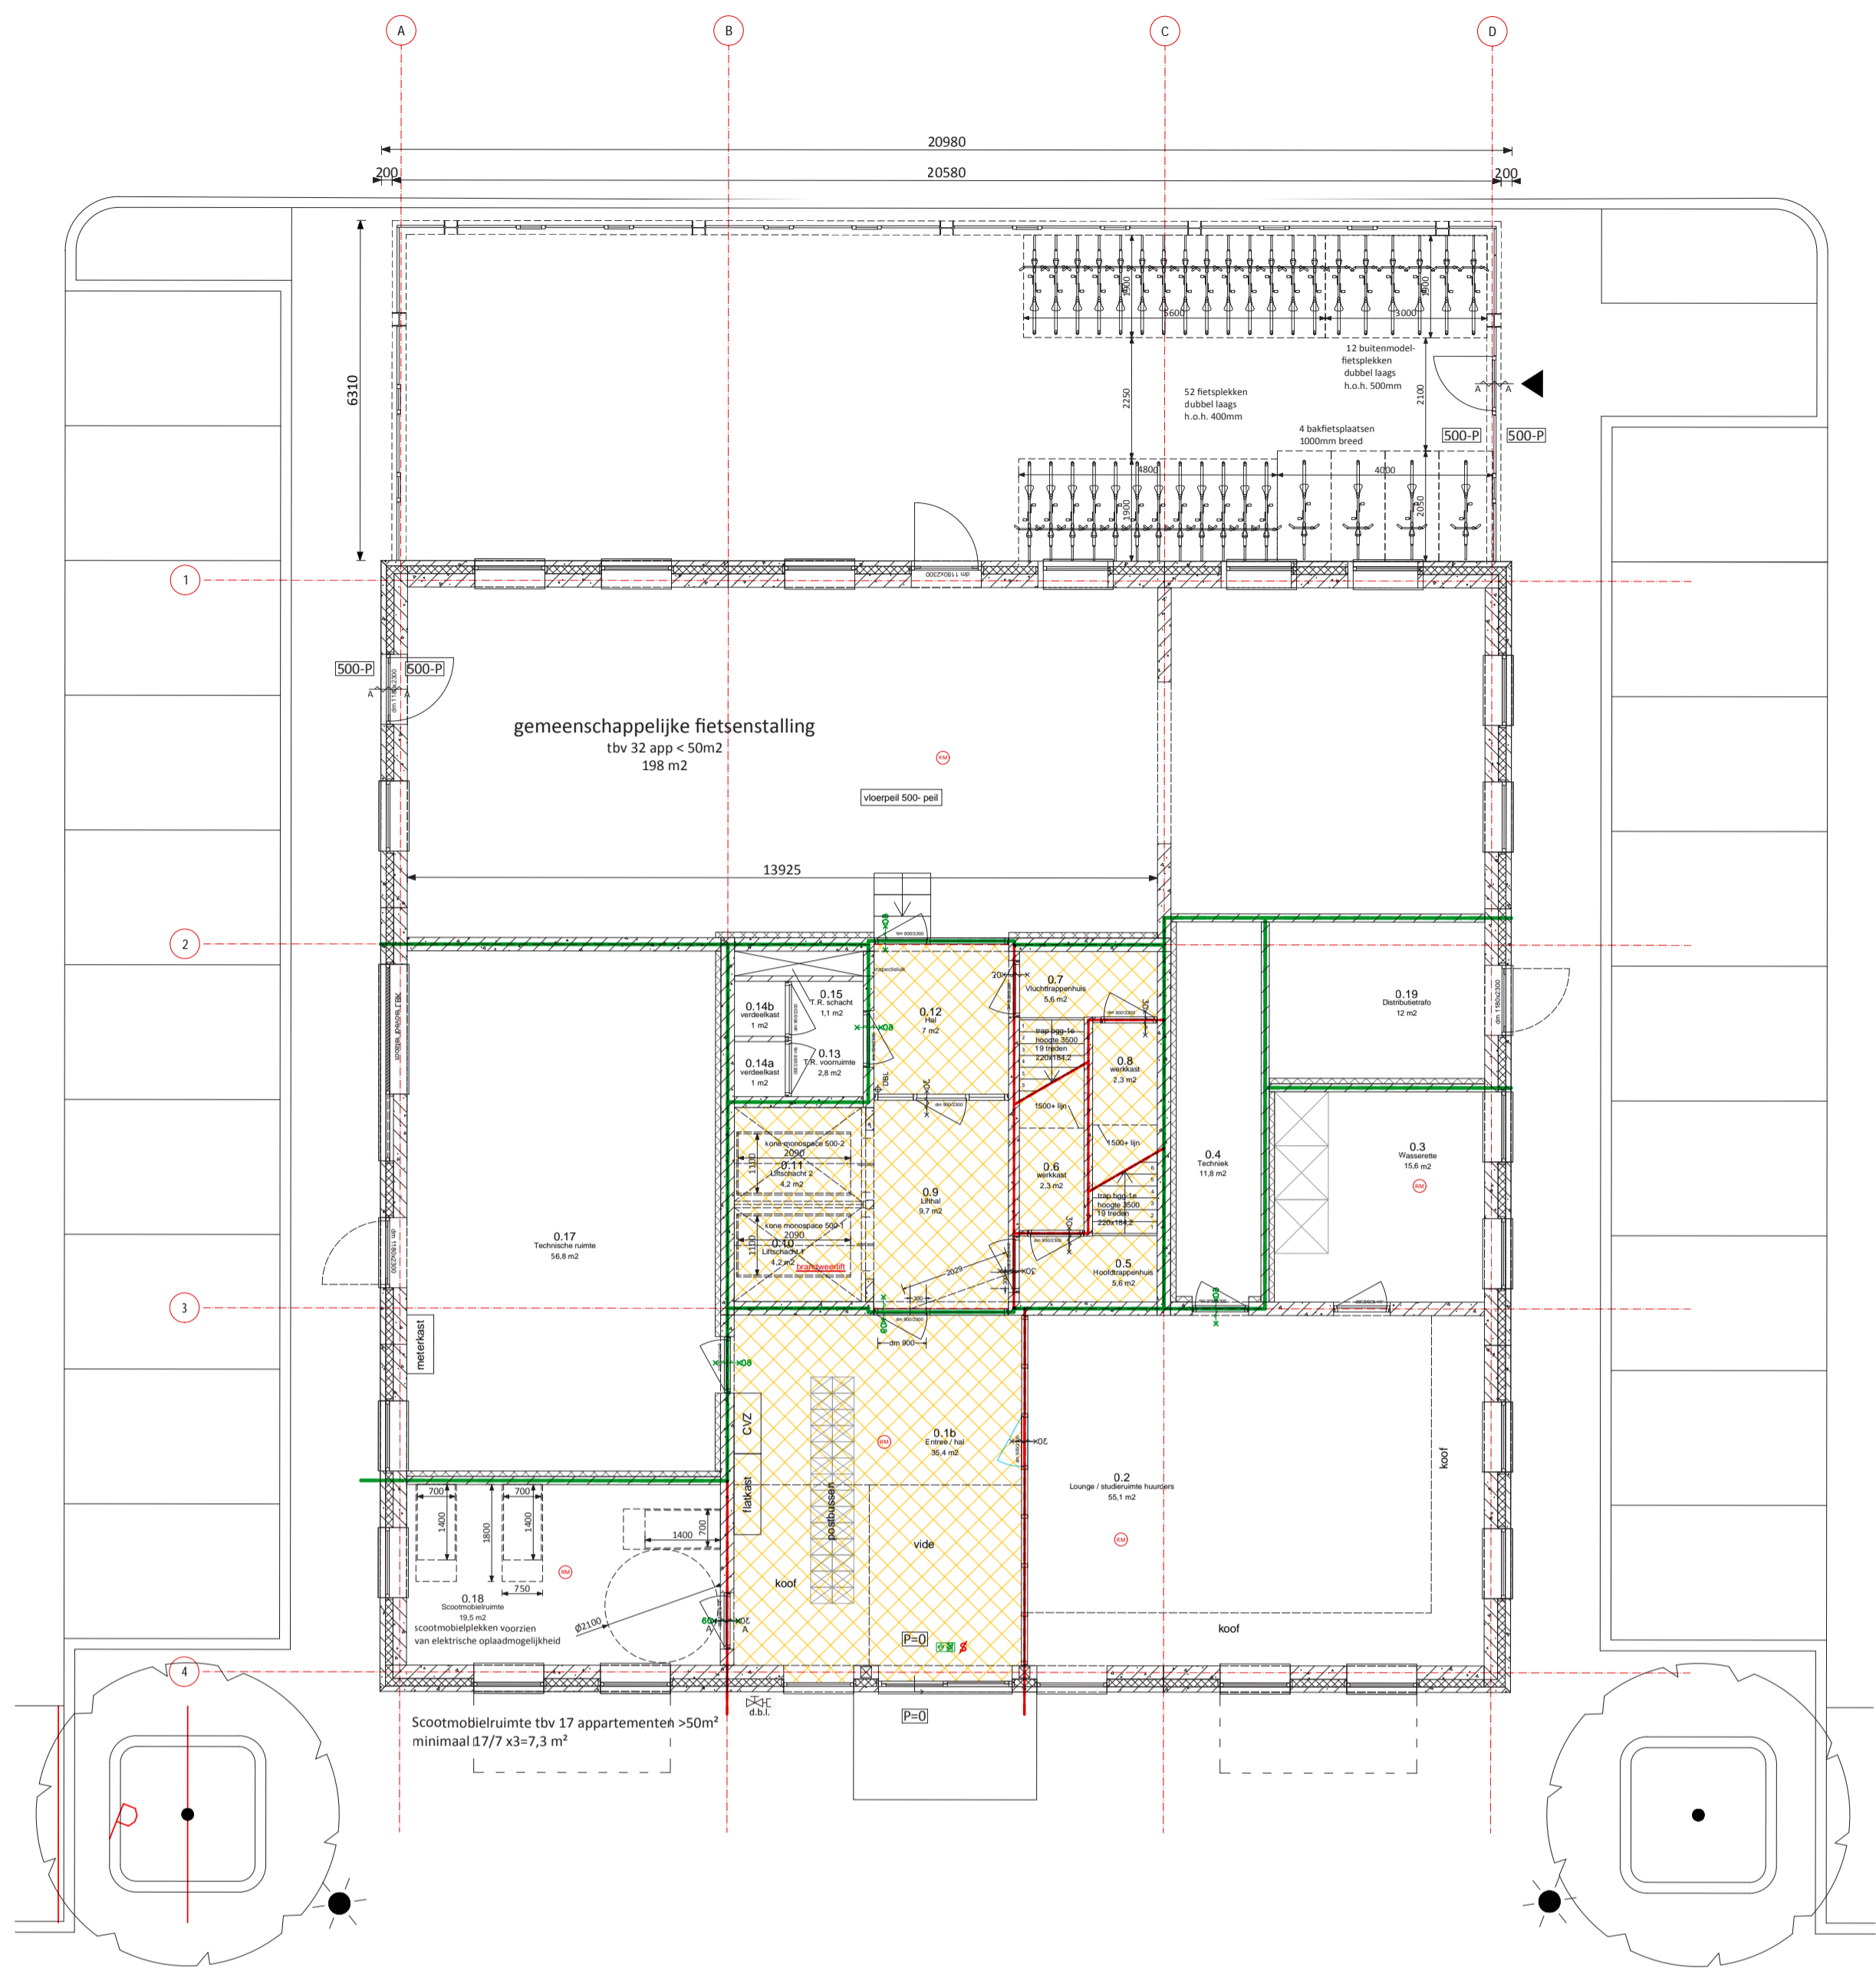


BEGANE GROND

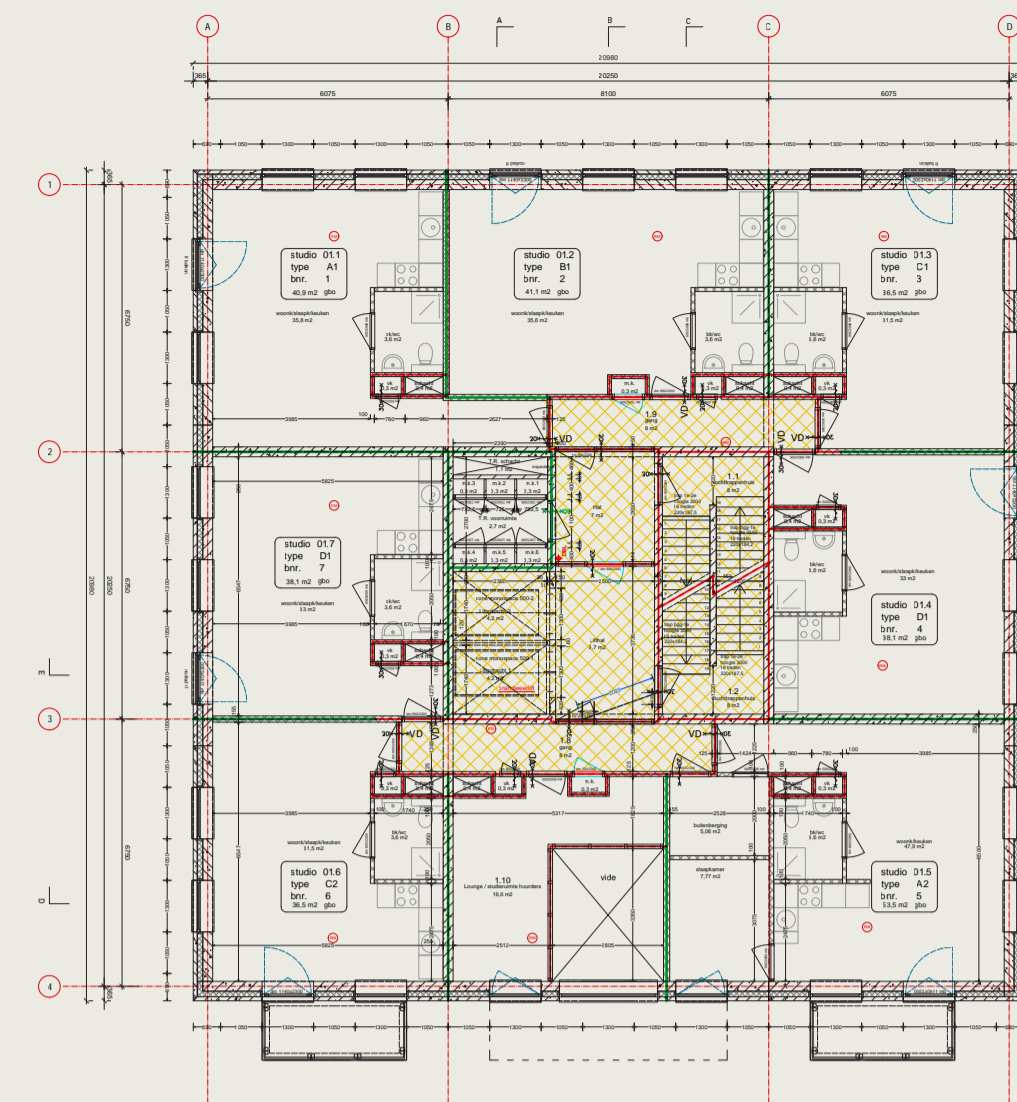


WOONLAAG 1

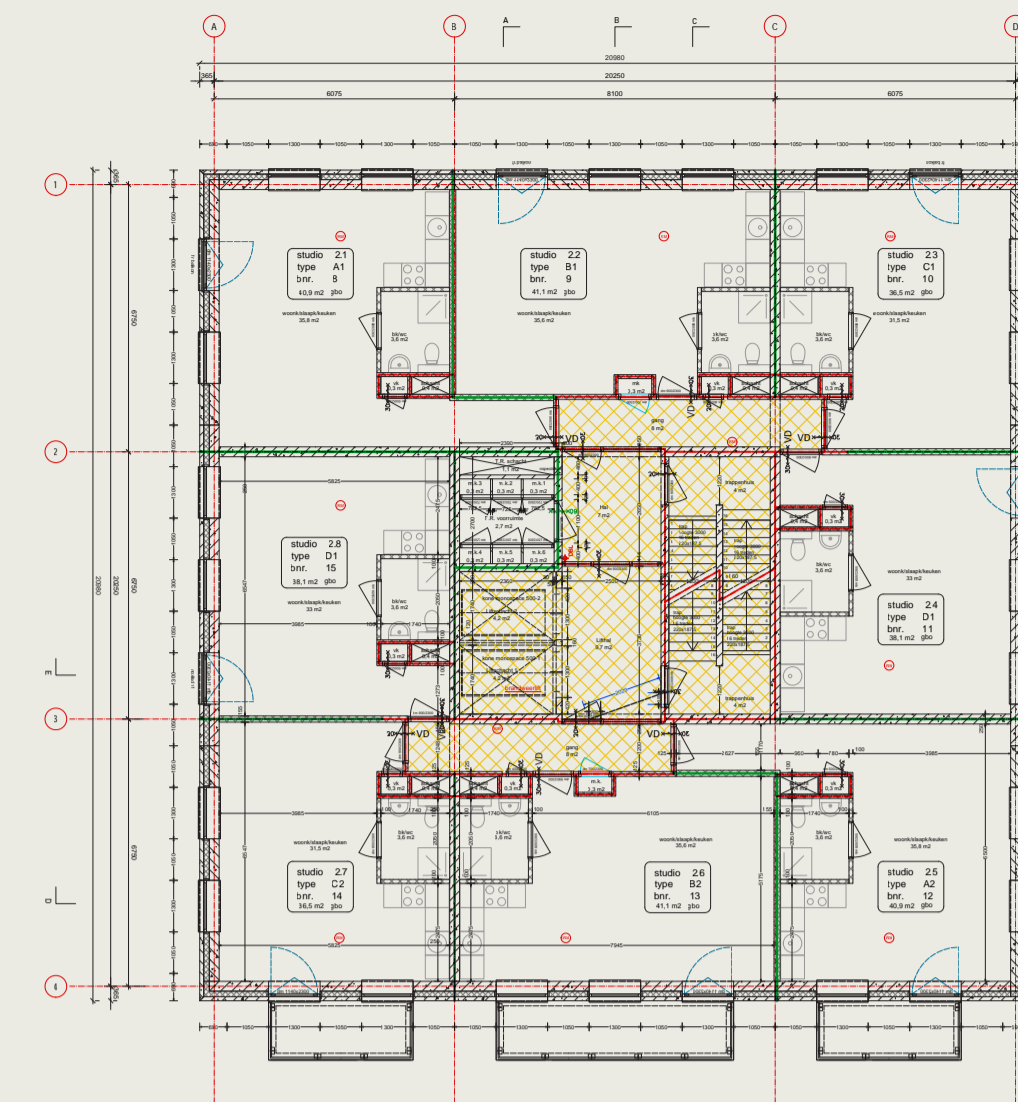


WOONLAAG 2

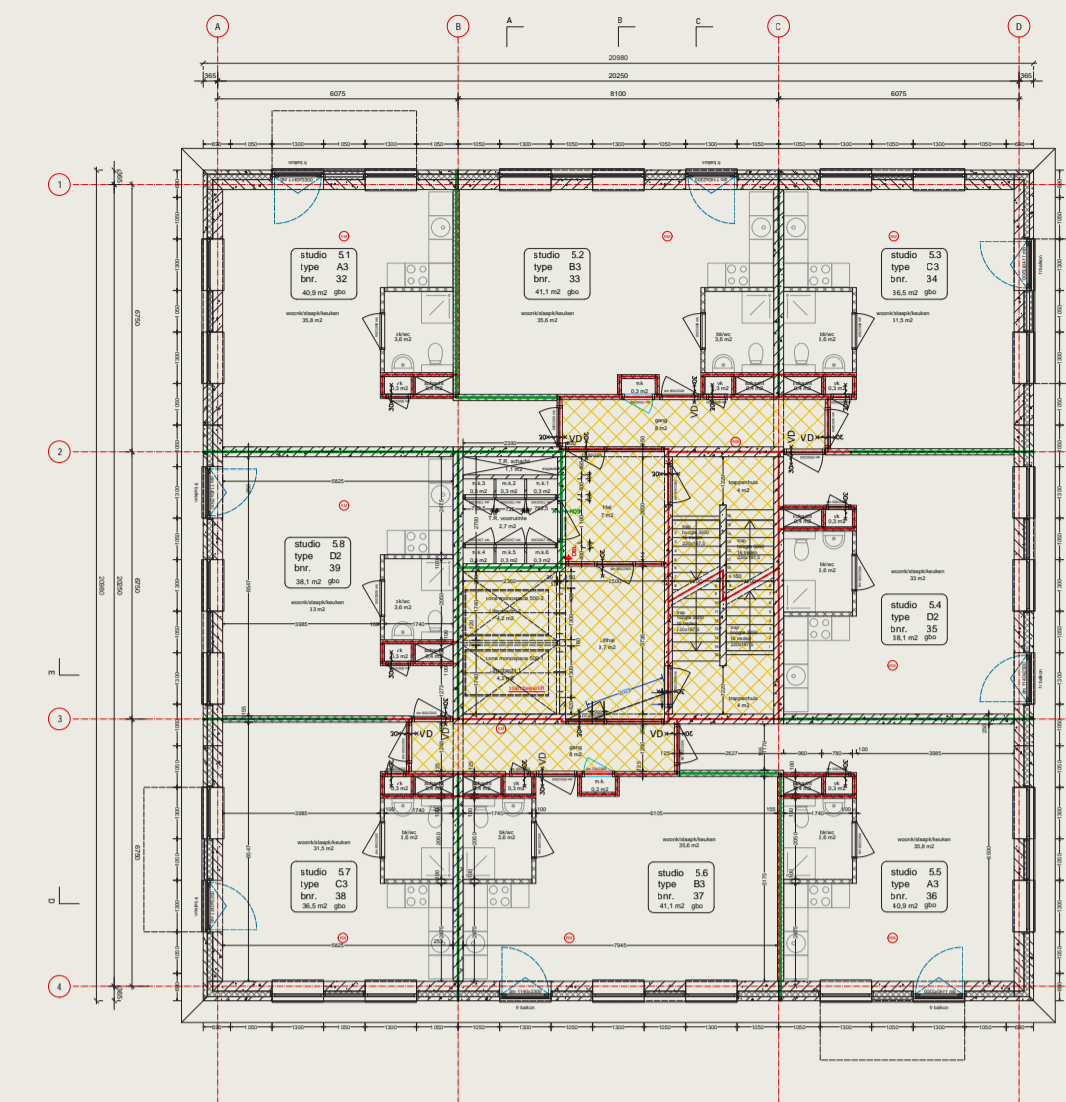

REFERENTIE WOONLAAG 2 T/M 4

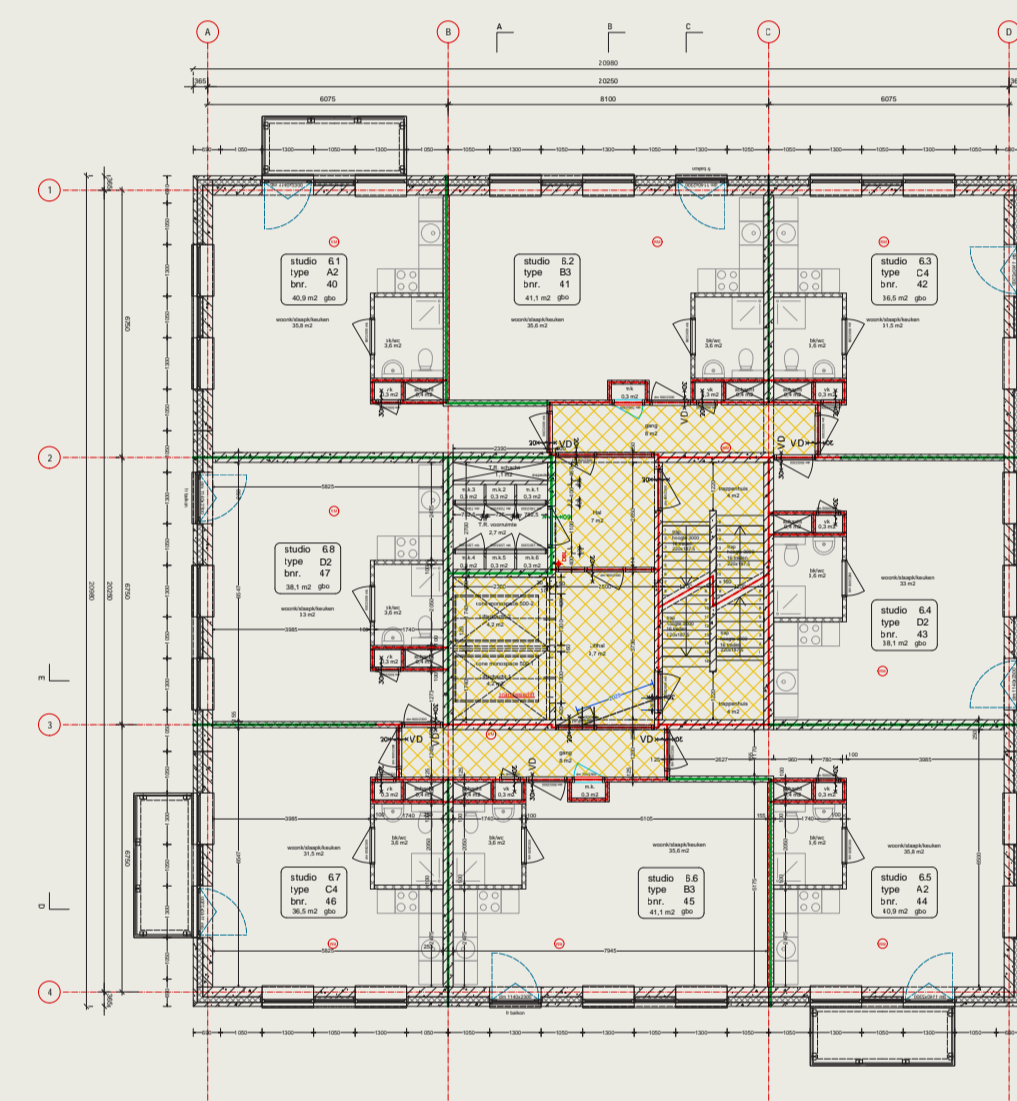

REFERENTIE WOONLAAG 6 T/M 9 & 14 T/M 17

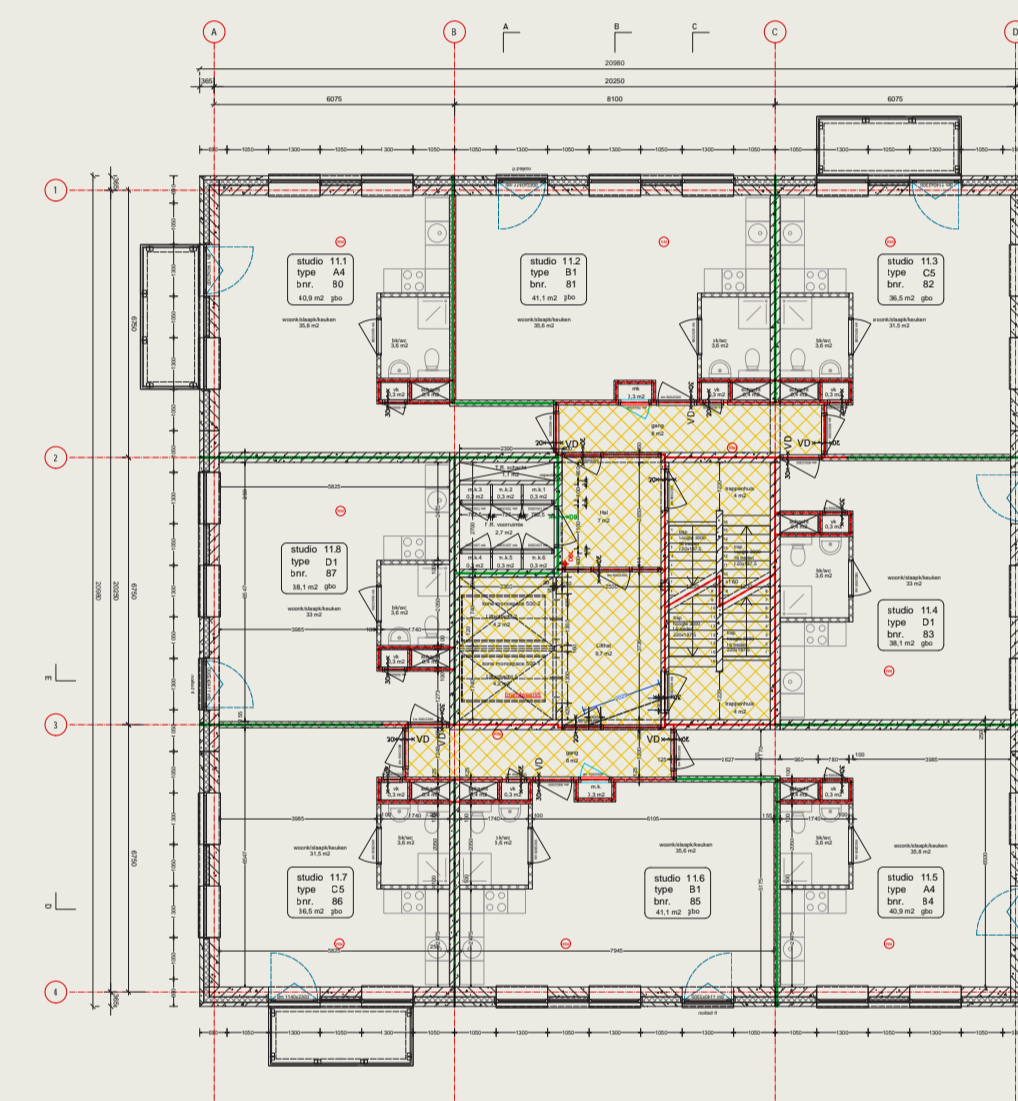

REFERENTIE WOONLAAG 10 T/M 13 & 18 T/M 21

# VERDIEPINGSOVERZICHTEN

MIJLPAAL / GEBEURTENIS	2024 Q4	2025 Q1	2025 Q2	2025 Q3	2025 Q4	2026 Q1	2026 Q2
Informatieavond Gemeente Zoetermeer	█						
Sloopwerkzaamheden		█					
Bouwterrein inrichten			█				
Realisatie			█	█	█	█	
Realisatie openbaar gebied							█

*Bovenstaande planning is indicatief en weerspiegelt de stand van zaken per november '24  
De belangrijkste mijlpalen worden middels een nieuwsbrief aan de omwonenden gecommuniceerd, zoals de start van de sloop- en bouwwerkzaamheden*

# PLANNING

