

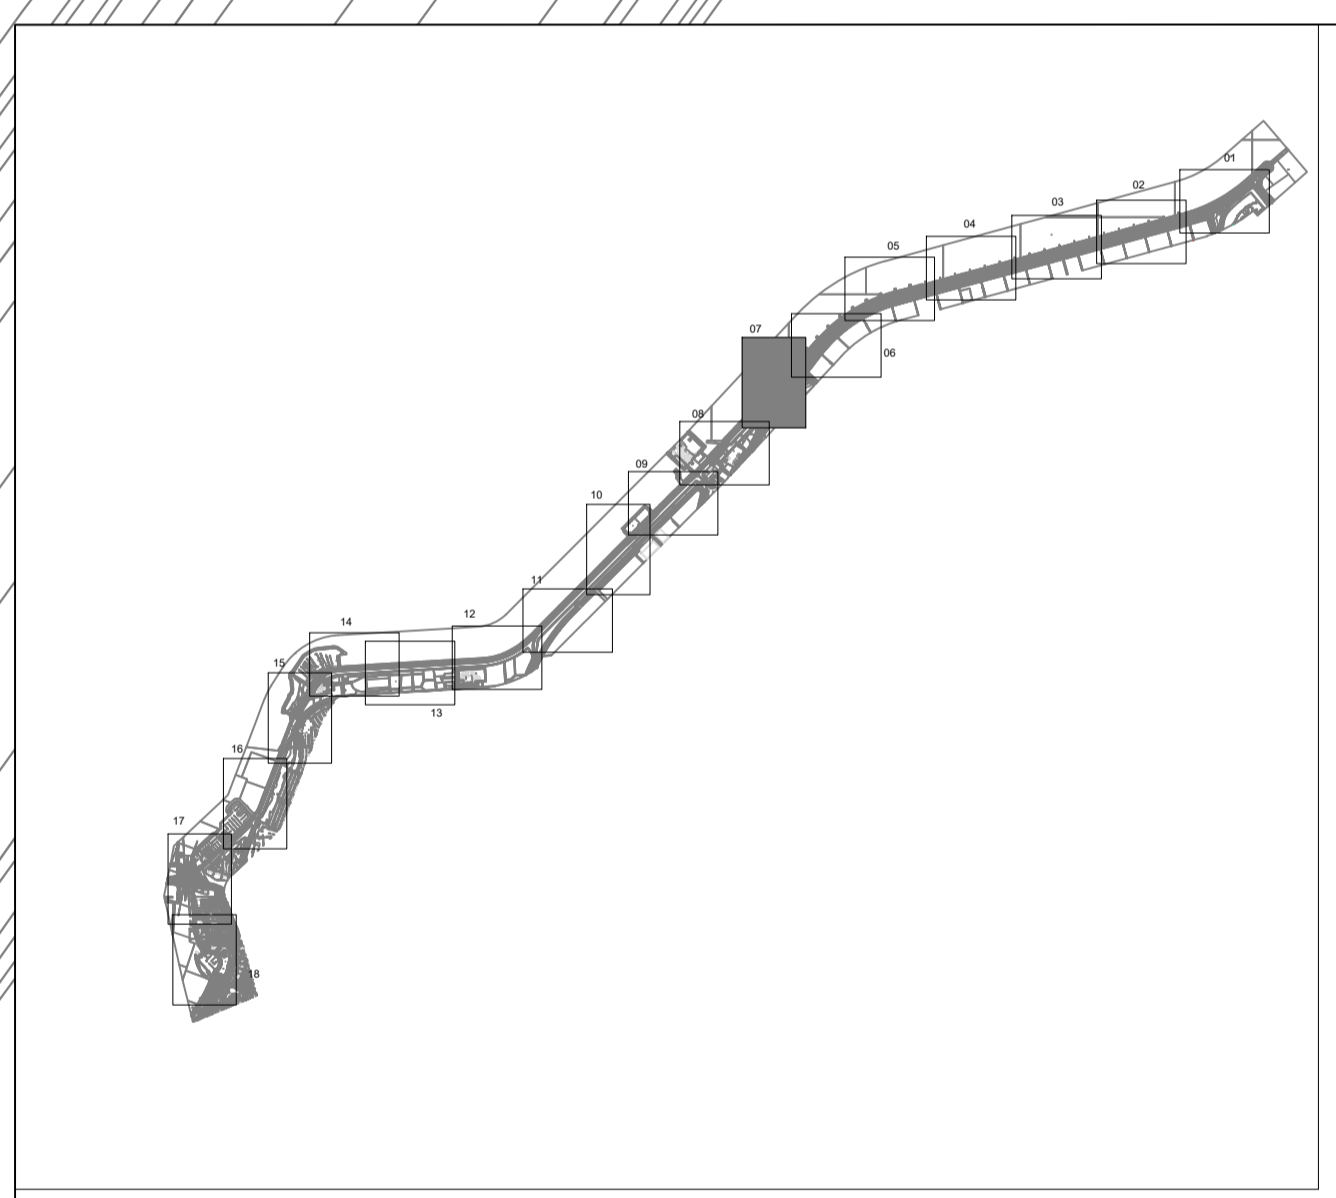


DT-ZIG-002. Verwijderen

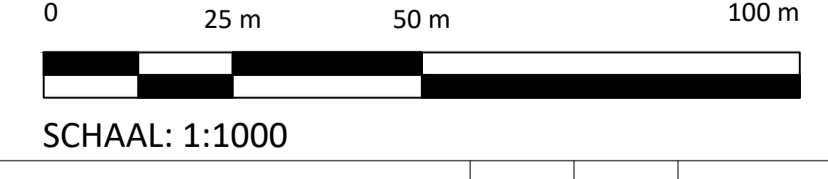

### Legenda

- BGT Topo
- Datatransport
- Bovenaanzicht dijk

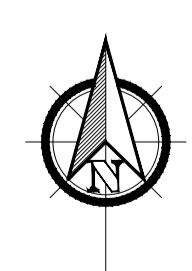


SCHAAL: 1:1000

**WAARSCHUWING:**  
De ligging van de kabel en leidingen is slechts schatting en kan afwijken van de werkelijkheid. Het is de opdrachtgever van werken geboden om de door kabel- en leidingen ontworpen ontwerpsituatie te verifiëren.




**WAARSCHUWING:**  
Het is de opdrachtgever van werken geboden om de door kabel- en leidingen ontworpen ontwerpsituatie te verifiëren.

Versie	Omschrijving	Tek.	Cont.	Datum
KLIC-nr.: 2400021836/2400020750 Datum klic: 13-02-2024 <b>Lelystad Versterking IJsselmeerdijk</b> <b>VTM - Ziggo B.V., Datatransport</b> <b>IJsselmeerdijk - Meander plein</b>				
Documenttype	Tekening	Proj. nr. opdr.	Industrieweg 9, 3940 BB Harderwijk	
Oetbeleid	Chk	jaar	11-07-2024	Blad
Gecontroleerd	RVD	jaar	11-07-2024	Formaat
Geaccordeerd	RVD	jaar	11-07-2024	Schaal
Status	DEFINITIEF	Kenmerk	-	Proj. nr. tek.nr.
Versie	0.2	Vergunningnr.	-	22-0993-V18-04-202


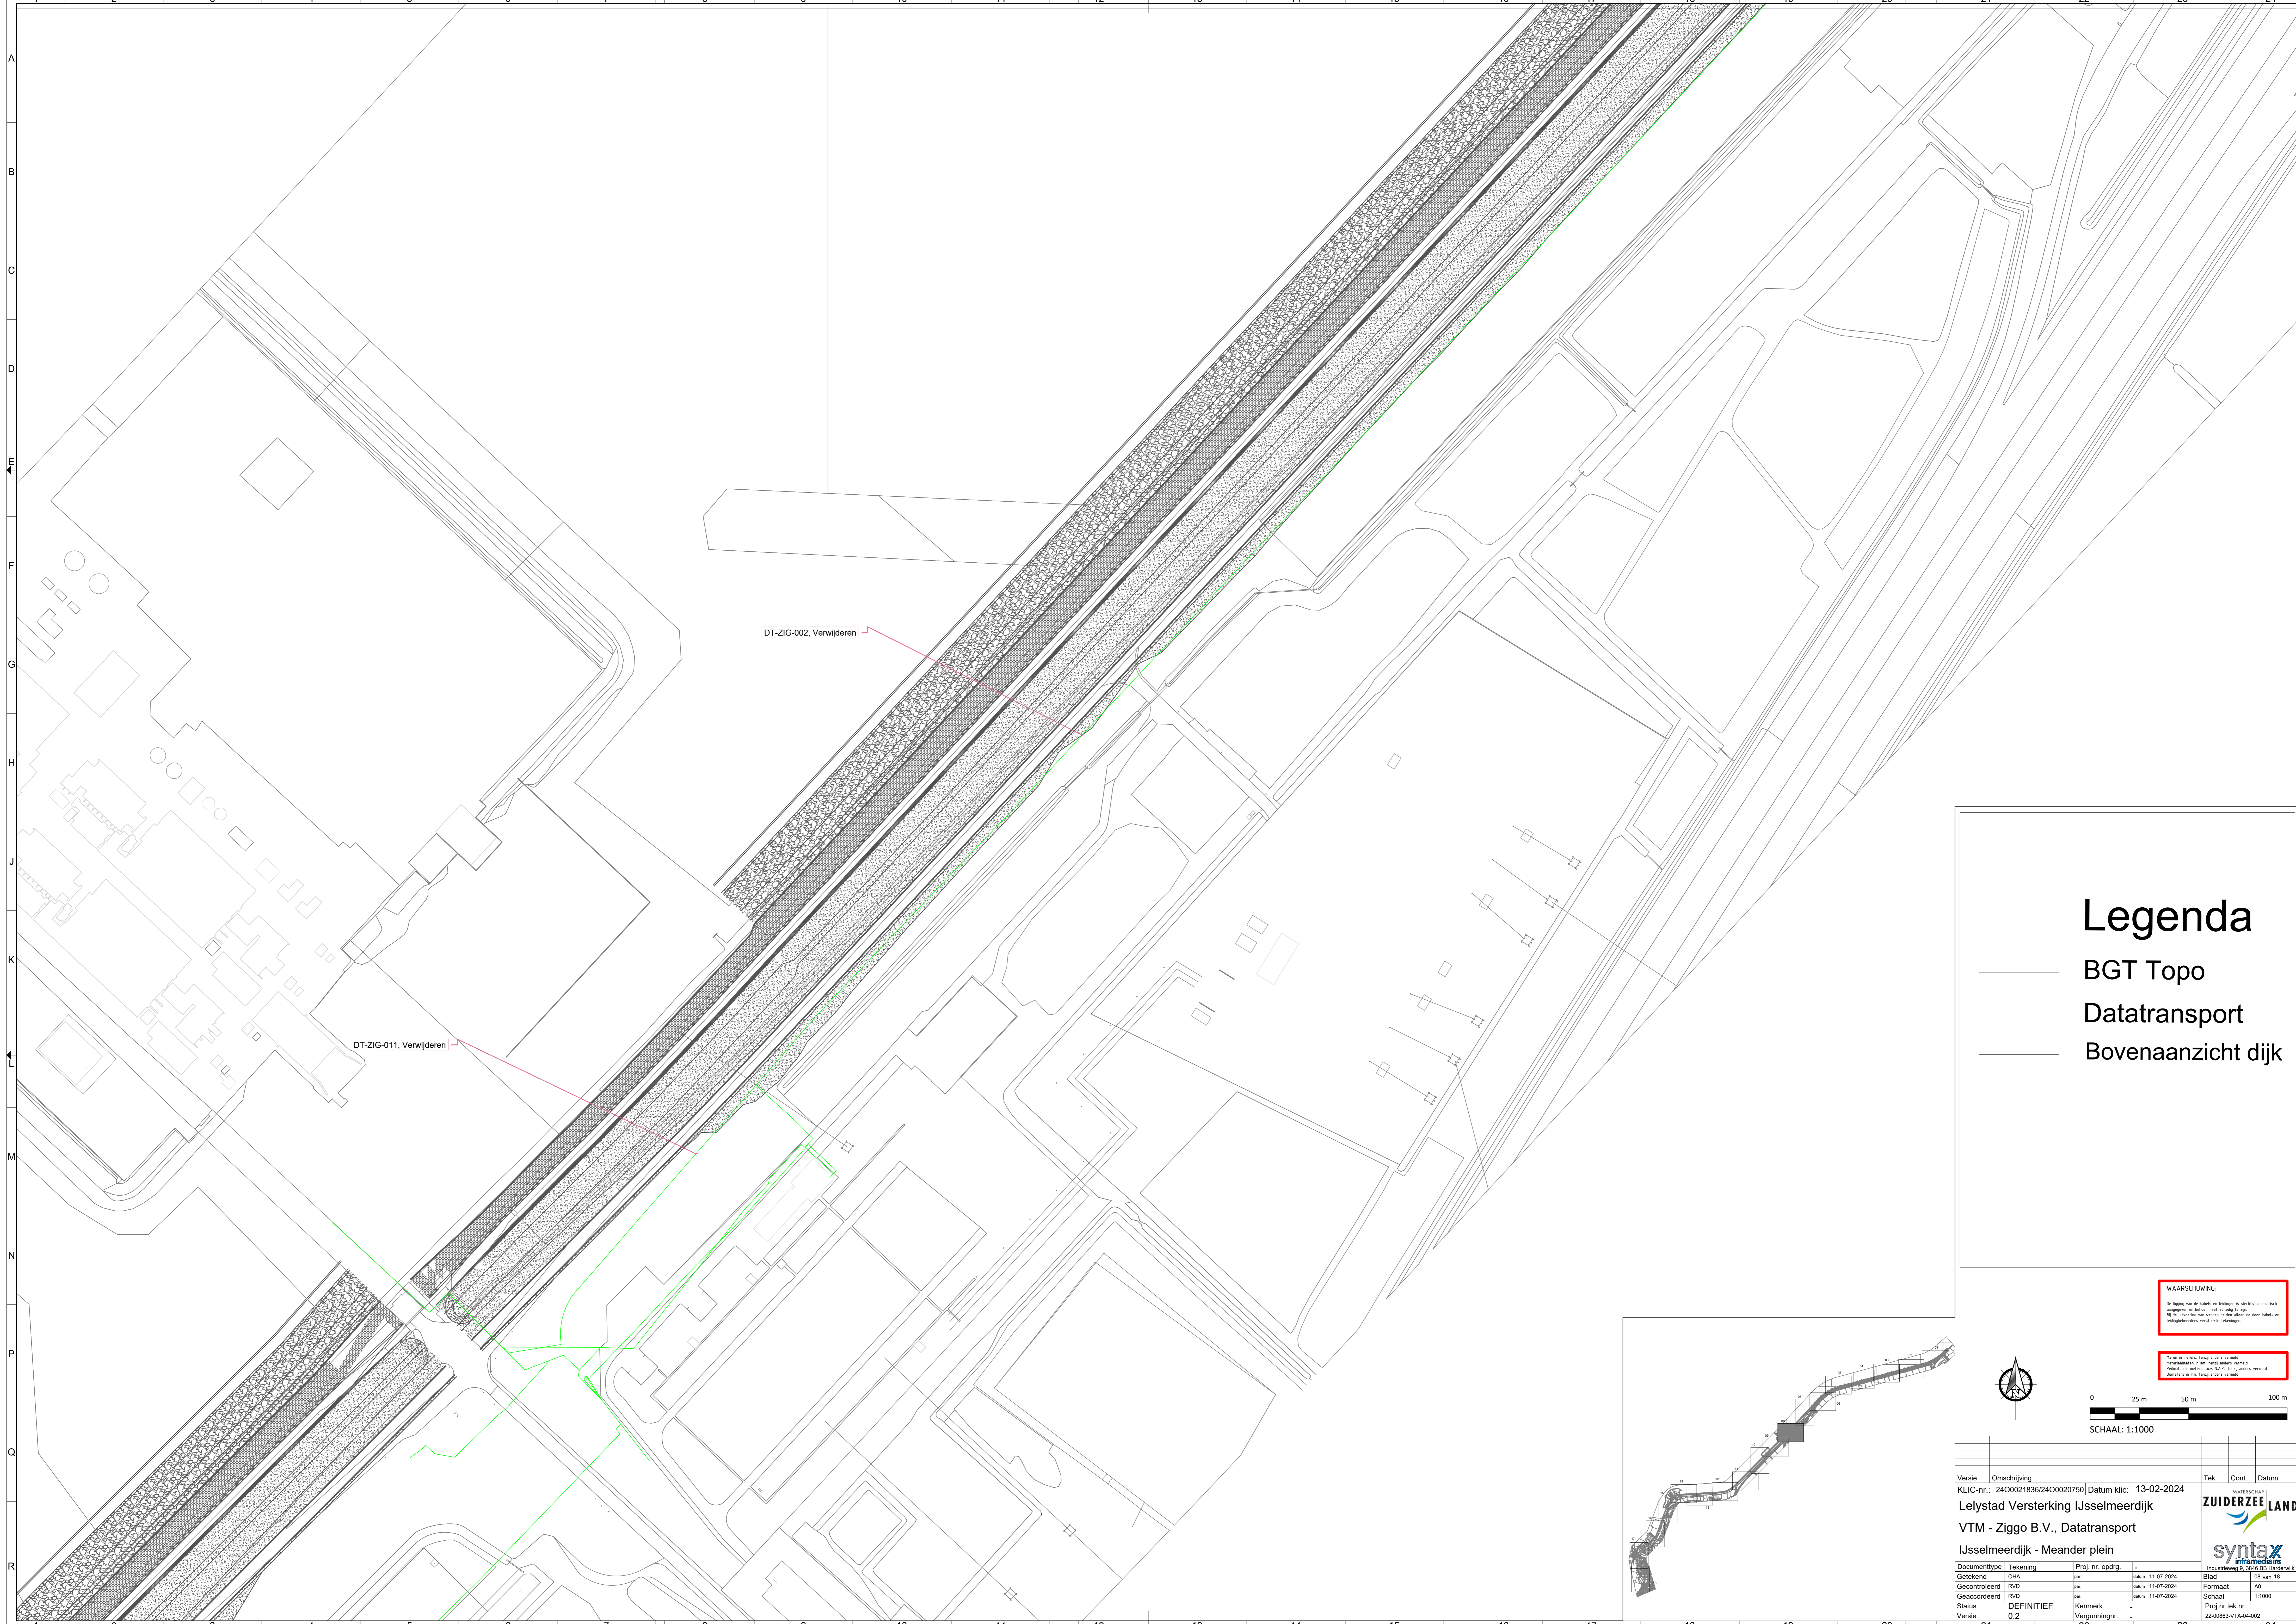





# Legenda

-  BGT Topo
-  Datatransport
-  Bovenaanzicht dijk

**WAARSCHUWING**  
 De ligging van de kabel en ladingen is slechts schatting  
 en kan afwijken van de werkelijkheid. Het is de opdrachtgever  
 de verantwoordelijkheid van het gebruik van de kabel en ladingen.  
 Het is de opdrachtgever de verantwoordelijkheid van het gebruik van de kabel en ladingen.  
 Het is de opdrachtgever de verantwoordelijkheid van het gebruik van de kabel en ladingen.

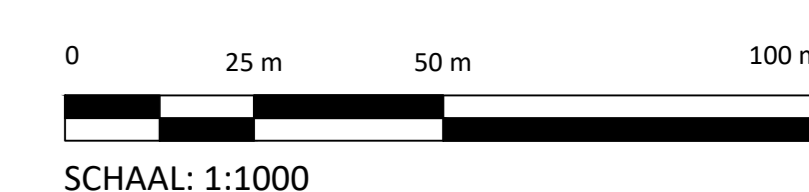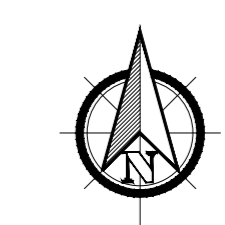

SCHAAL: 1:1000

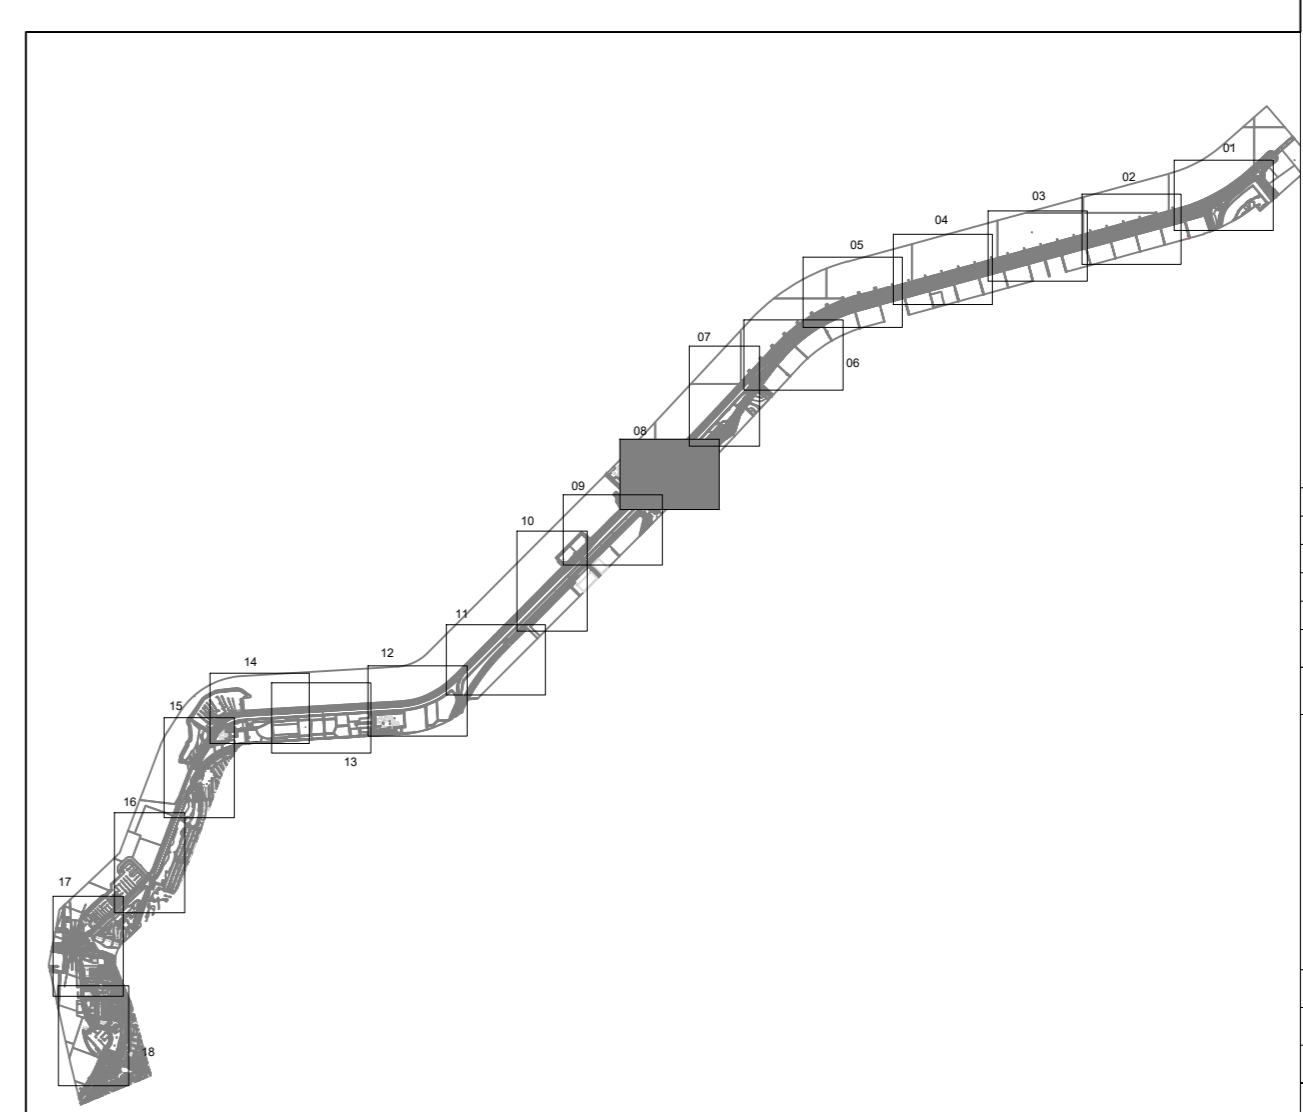

Versie	Omschrijving	Datum	Tek.	Cont.	Datum
	KLIC-nr.: 2400021836/2400020750	13-02-2024			
<b>Lelystad Versterking IJsselmeerdijk</b>					
<b>VTM - Ziggo B.V., Datatransport</b>					
<b>IJsselmeerdijk - Meander plein</b>					
Documenttype	Tekening	Proj. nr. opdig.		Blad	
Gepland	2024	11-07-2024		28 van 18	
Gecontroleerd	RVD	11-07-2024		Formaat	A0
Geaccordeerd		11-07-2024		Schaal	1:1000
Status	DEFINITIEF	Kenmerk		Proj. nr. tek.nr.	
Versie	0.2	Vergoedingnr.		22-0953-VTA-04-002	

